ΔΗΜΟΣ ΑΡΤΑΙΩΝ
ΤΕΧΝΙΚΗ ΥΠΗΡΕΣΙΑ

ΜΗΚΟΤΟΜΗ

Επένδυση κεντρικού αρδευτικού αύλακα
Βλαχέρνα-Γραμμενίτσα-Ρόκα

			Κλίμακα 1/500 & 1/100	
ΑΡ.ΣΧΕΔΙΟΥ: Μ_1			ΟΙ ΣΥΝΤΑΞΑΝΤΕΣ	
ΔΗΜΟΣ ΑΡΤΑΙΩΝ ΑΡ.ΜΕΛΕΤΗΣ:2/2020			ΔΗΜΟΣ ΑΡΤΑΙΩΝ	Ημερομηνια
			ΤΕΧΝΙΚΗ ΥΠΗΡΕΣΙΑ	Ιανουάριος 2020
Για το Δ.ΑΡΤΑΙΩΝ		Ο Συντάξας	ΓΕΩΡΓΙΟΣ ΔΑΦΝΟΣ ΤΟΠ.ΜΗΧ/ΚΟΣ ΤΕ	
		Ο Προϊστάμενος	ΑΓΓΕΛΟΣ ΣΑΚΚΑΣ ΠΟΛ.ΜΗΧ/ΚΟΣ ΠΕ	
	ΘΕΩΡΗΘΗΚΕ	Η Διευθύντρια	ΣΟΦΙΑ ΓΡΥΛΛΙΑ ΤΟΠ.ΜΗΧ/ΚΟΣ ΠΕ	
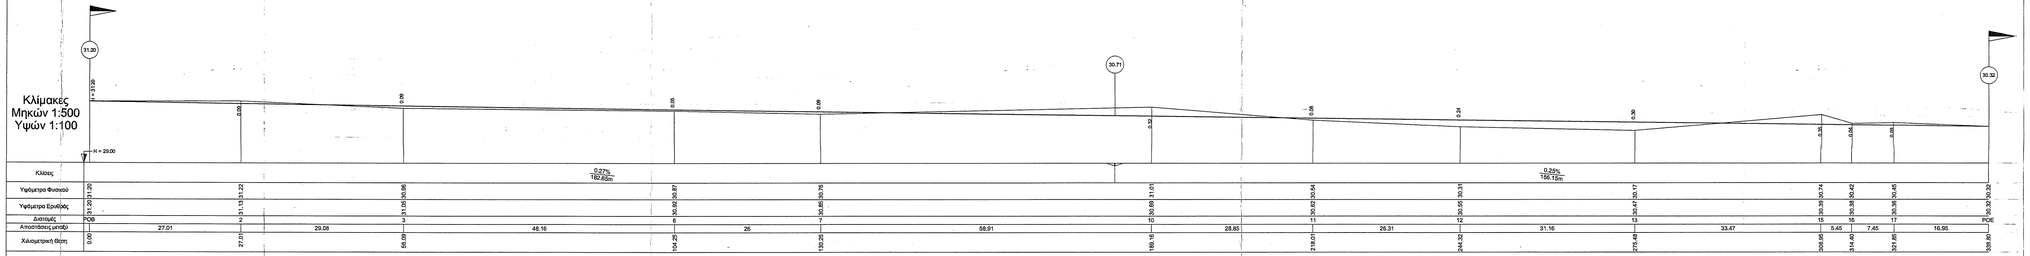
Κλίμακες
Μηκών 1:500
Υψών 1:100