

ΘΕΜΑ ΣΧΕΔΙΟΥ: Κάτοψη δημοτικών αποχωρητηρίων

Θέση: οδός Παλαιολογίνης (Περιοχή Παρηγορήτισσας)

Κλίμακα: 1:50

ο Συντάξας


Άγγελος Σακκάς
Πολιτικός Μηχ/κός ΠΕ



Η Δ/ντρια ΤΥΔ

Σοφία Γρύλλια
Τοπογράφος Μηχ/κος ΠΕ

Αρ. 18/4/16

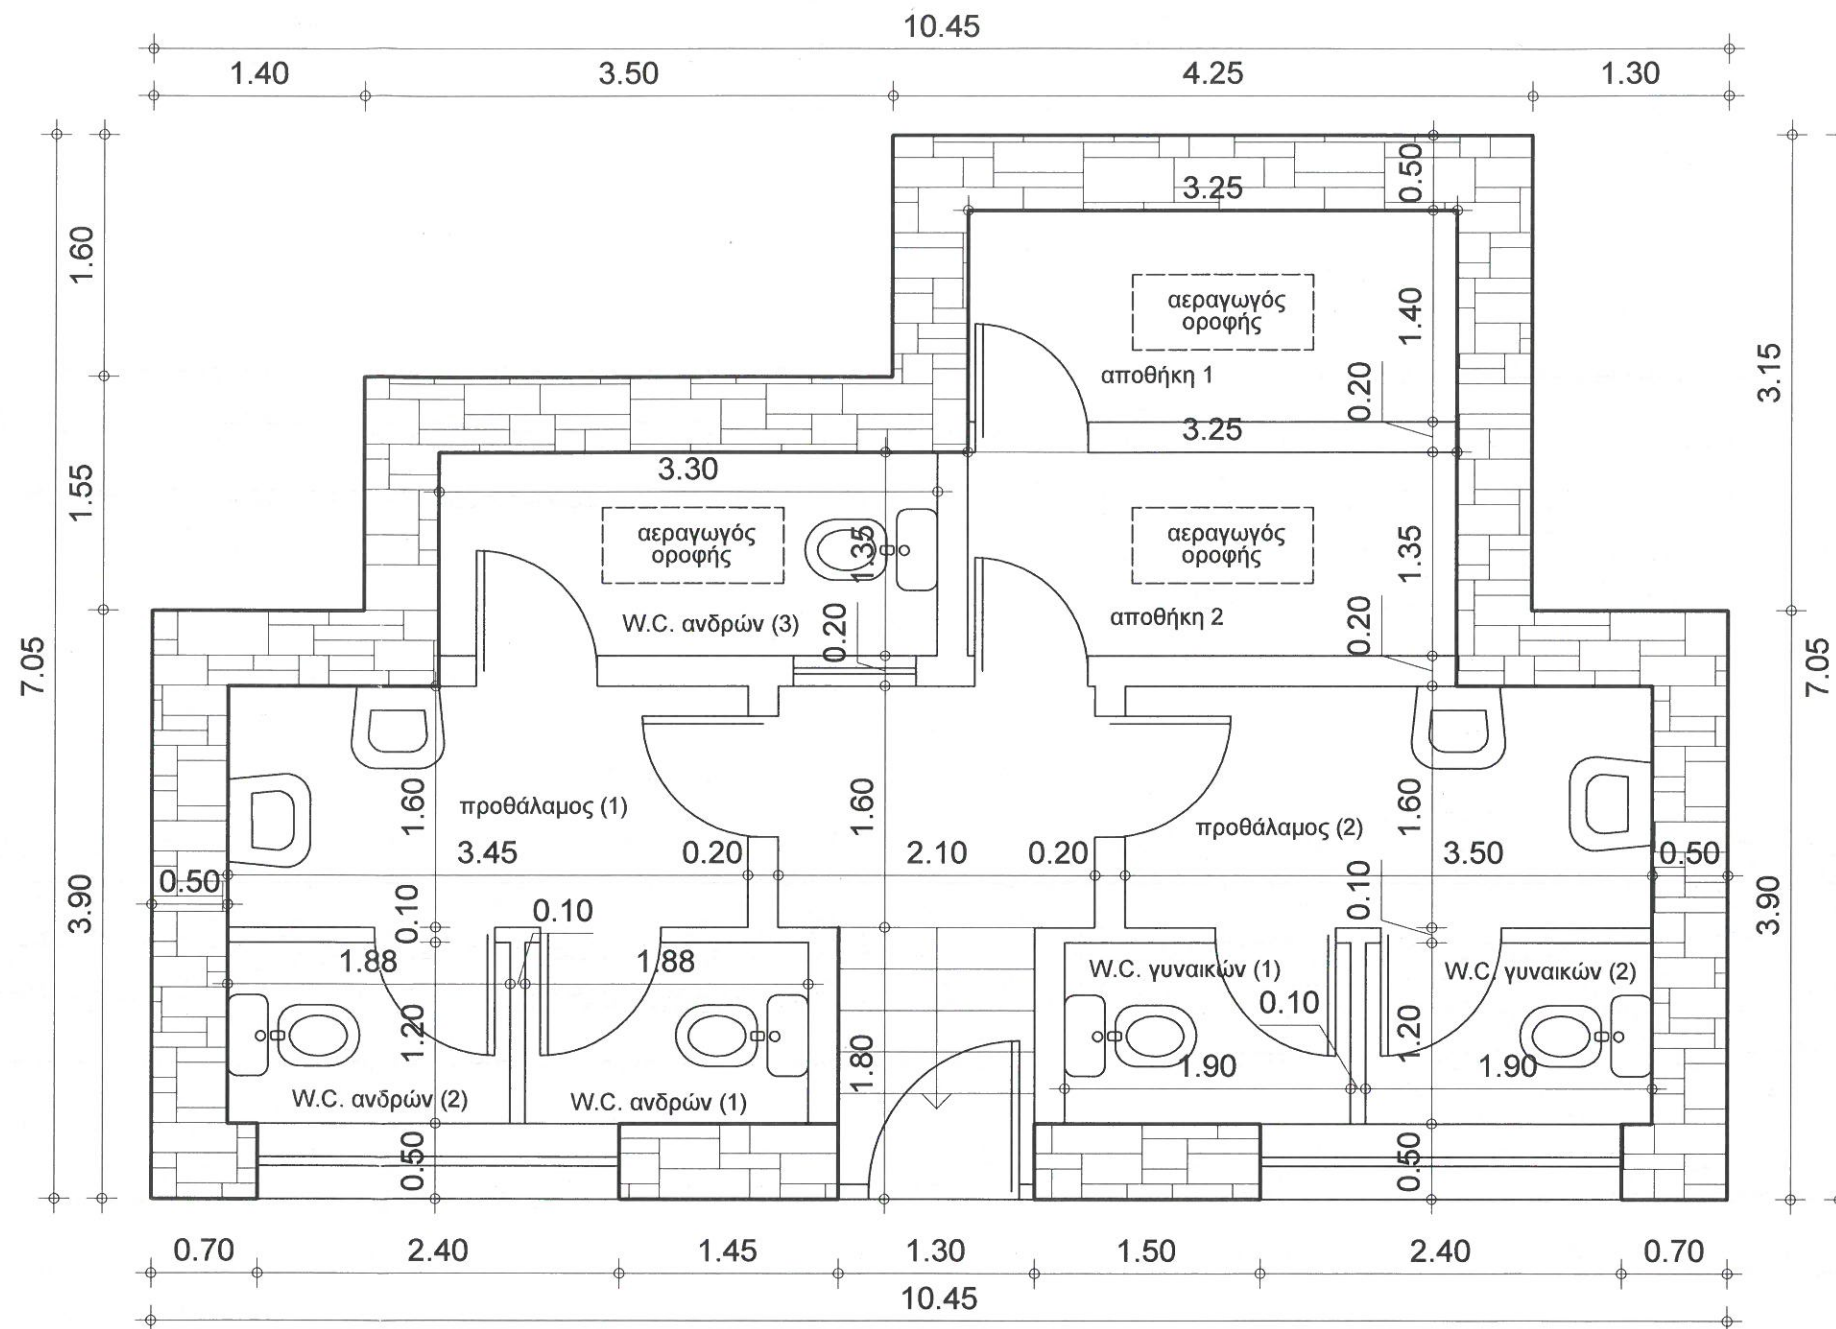

εμβαδόν κτίσματος E=59,57τ.μ.