


15

ΠΛΑΤΕΙΑ ΣΚΟΥΦΑ

κατασκευή νέου
τοιχίου περιφράξης
από λιθοδομή

κλίση 1:200

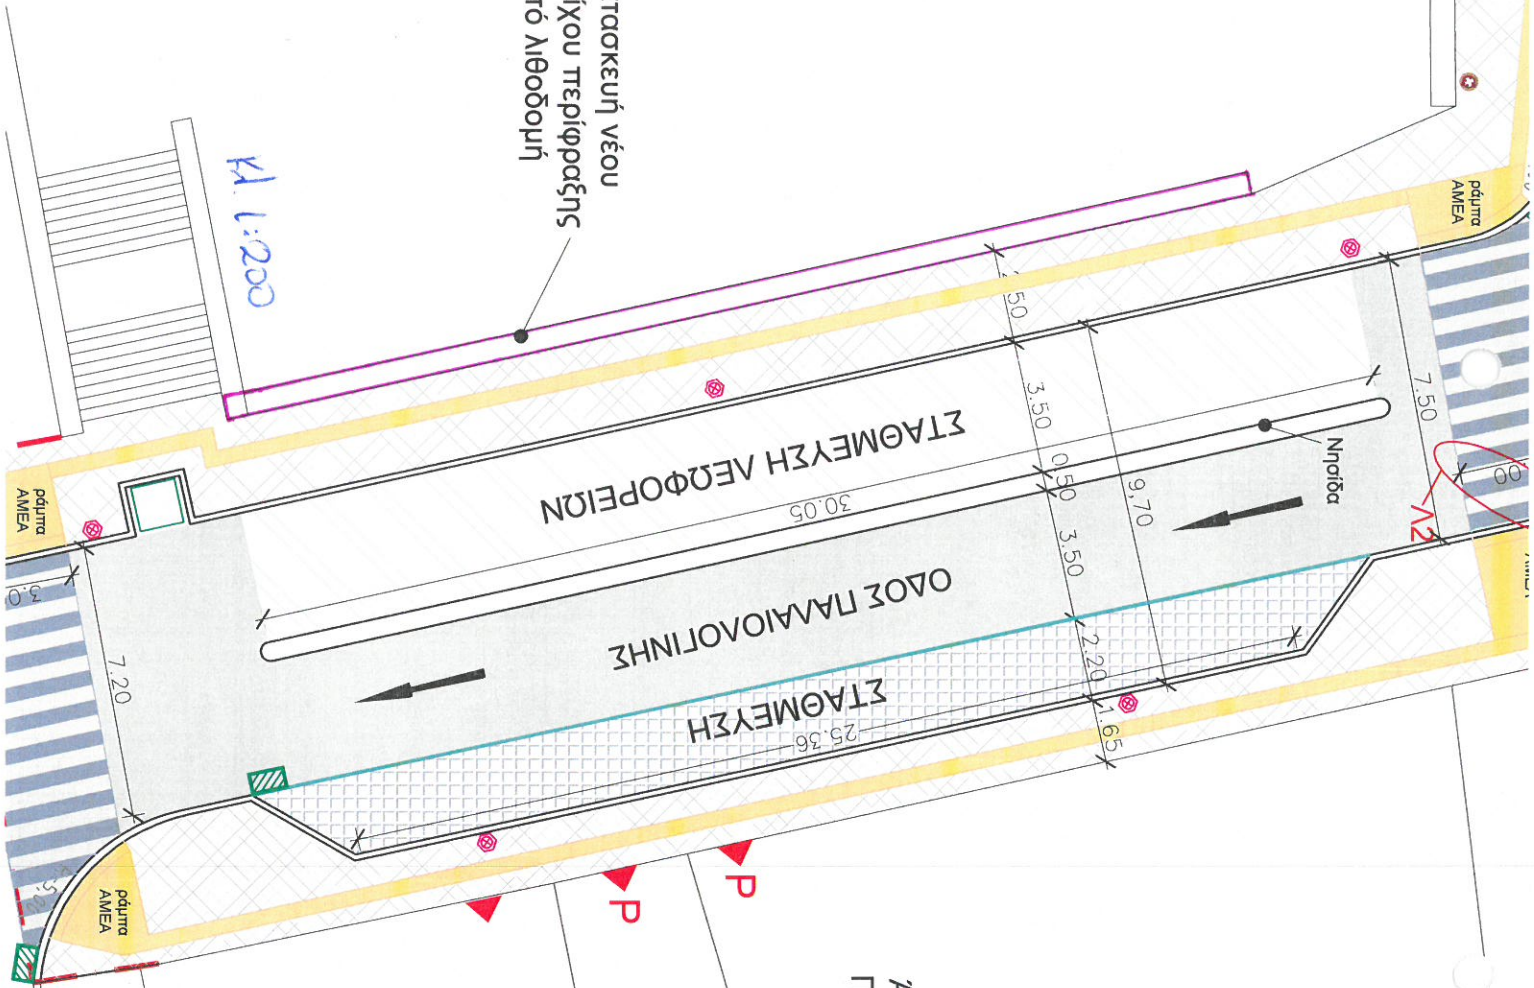

ο συντάξας
Άγγελος Σακκάς
Πολ. Μηχ/κος ΠΕ

ΕΛΛΗΝΙΚΗ ΔΗΜΟΚΡΑΤΙΑ
ΑΡΧΗ ΕΠΙΤΡΟΠΗΣ
Σοφία Γρύλλα
Τοπογράφος Μηχ/κος ΠΕ

2K
Απρίλιος 2016

C

2K

2K