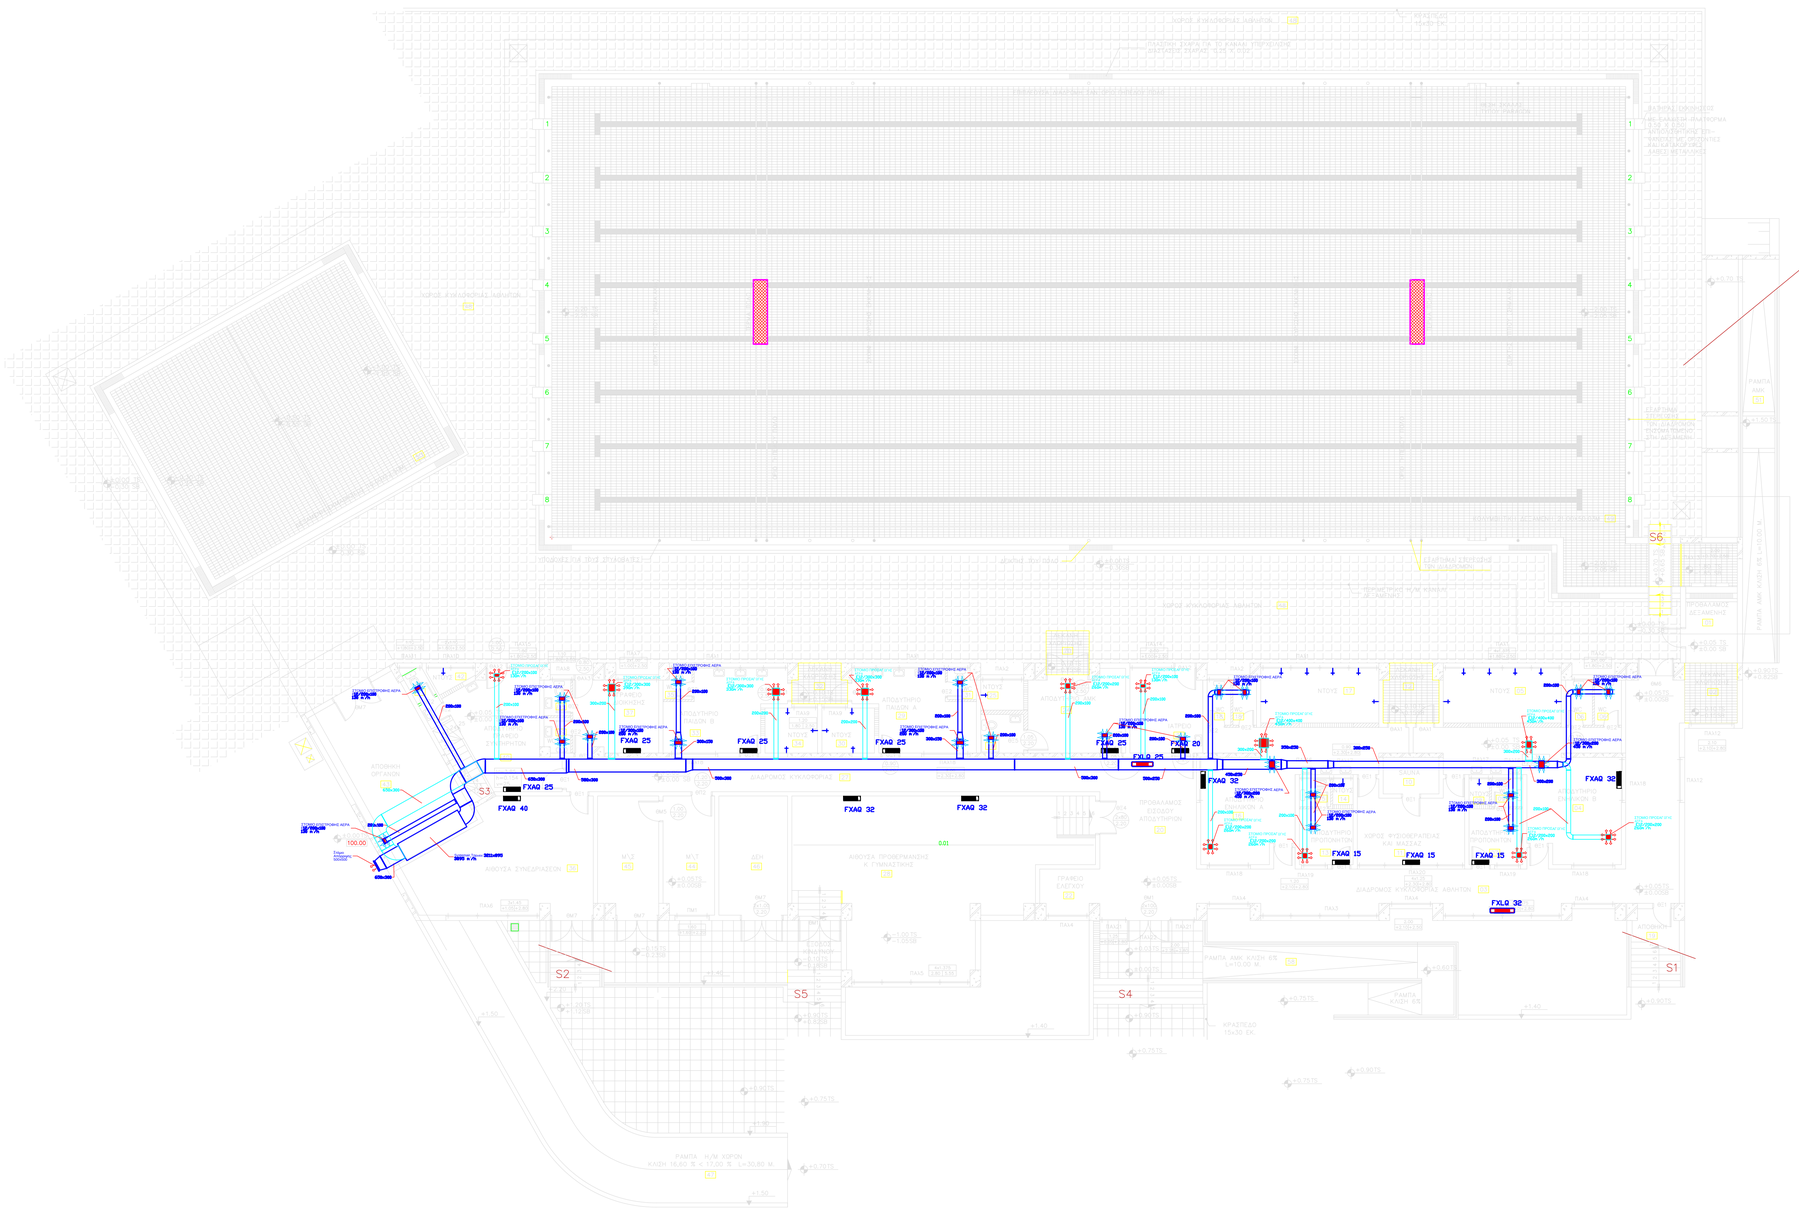

AIKATERINI SIOZOU

Digitally signed by AIKATERINI SIOZOU
Date: 2020.08.31 13:24:43 +03'00'

ΚΥΡΙΟΣ ΤΟΥ ΕΡΓΟΥ	ΔΗΜΟΣ ΑΡΤΑΙΩΝ ΚΕΝΤΡΟ ΚΟΙΝΩΝΙΚΗΣ ΜΕΡΙΜΝΑΣ ΠΑΙΔΕΙΑΣ ΑΘΛΗΤΙΣΜΟΥ ΠΟΛΙΤΙΣΜΟΥ
ΕΡΓΟ	ΕΝΕΡΓΕΙΑΚΗ ΑΝΑΒΑΘΜΙΣΗ ΔΗΜΟΤΙΚΟΥ ΑΝΟΙΚΤΟΥ ΚΟΛΥΜΒΗΤΗΡΙΟΥ ΑΡΤΑΣ ΔΡΑΣΕΙΣ ΕΝΕΡΓΕΙΑΚΗΣ ΑΝΑΒΑΘΜΙΣΗΣ ΚΑΙ ΕΞΟΙΚΟΝΟΜΗΣΗΣ ΕΝΕΡΓΕΙΑΣ (ΕΞΕ) ΚΑΙ ΑΞΙΟΠΟΙΗΣΗΣ ΑΝΑΝΕΩΣΙΜΩΝ ΠΗΓΩΝ ΕΝΕΡΓΕΙΑΣ (ΑΠΕ) ΕΠΙΧΕΙΡΗΣΙΑΚΟ ΠΡΟΓΡΑΜΜΑ «ΥΠΟΔΟΜΕΣ ΜΕΤΑΦΟΡΩΝ, ΠΕΡΙΒΑΛΛΟΝ ΚΑΙ ΑΕΙΦΟΡΟΣ ΑΝΑΠΤΥΞΗ»
ΘΕΣΗ ΕΡΓΟΥ	ΣΤΡΑΤΟΠΕΔΟ ΠΑΠΑΚΩΣΤΑ, ΠΕΡΙΦΕΡΕΙΑΚΗ ΟΔΟΣ, ΤΚ 47100 ΑΡΤΑ
ΚΑΤΗΓΟΡΙΑ ΜΕΛΕΤΗΣ	Η/Μ
ΣΤΑΔΙΟ ΜΕΛΕΤΗΣ	ΟΡΙΣΤΙΚΗ ΜΕΛΕΤΗ
ΤΙΤΛΟΣ ΣΧΕΔΙΟΥ	ΜΗΧΑΝΙΚΟΣ ΑΕΡΙΣΜΟΣ - ΕΞΑΕΡΙΣΜΟΣ ΜΕ ΣΥΣΤΗΜΑ ΑΝΑΚΤΗΣΗΣ ΘΕΡΜΟΤΗΤΑΣ
ΚΛΙΜΑΚΑ	1:100
ΗΜΕΡΟΜΗΝΙΑ	ΑΠΡΙΛΙΟΣ 2018
ΚΩΔΙΚΟΣ ΕΡΓΟΥ	ΕΝΕ-2018-265
ΑΡΙΘΜΟΣ ΣΧΕΔΙΟΥ	ΑΕΡ.01
ΑΡΧΕΙΟ	ΚΟΛΥΜΒΗΤΗΡΙΟ_ΑΡΤΑΣ_ΗΜ_ΑΕΡ_01 .dwg

ΕΚΠΟΝΗΣΗ ΜΕΛΕΤΗΣ
ΔΗΜΟΣ ΑΡΤΑΙΩΝ
ΔΙΕΥΘΥΝΣΗ ΤΕΧΝΙΚΩΝ ΥΠΗΡΕΣΙΩΝ
ΤΜΗΜΑ ΗΛΕΚΤΡΟΜΗΧΑΝΟΛΟΓΙΚΩΝ ΕΡΓΩΝ - ΣΗΜΑΤΟΔΟΤΗΣΗΣ - ΕΝΕΡΓΕΙΑΚΗΣ ΔΙΑΧΕΙΡΙΣΗΣ - ΕΓΚΑΤΑΣΤΑΣΕΩΝ ΚΑΙ ΑΔΕΙΟΔΟΤΗΣΕΩΝ ΜΕΤΑΦΟΡΩΝ

ΥΠΟΓΡΑΦΗ / ΣΦΡΑΓΙΔΑ

ΥΠΟΓΡΑΦΗ / ΣΦΡΑΓΙΔΑ ΑΡΜΟΔΙΑΣ ΑΡΧΗΣ

ΕΚΔ.	ΗΜ/ΝΙΑ	ΣΗΜΕΙΩΣΕΙΣ	ΜΕΛΕΤΗ	ΕΛΕΓΧΟΣ	ΕΓΚΡΙΣΗ