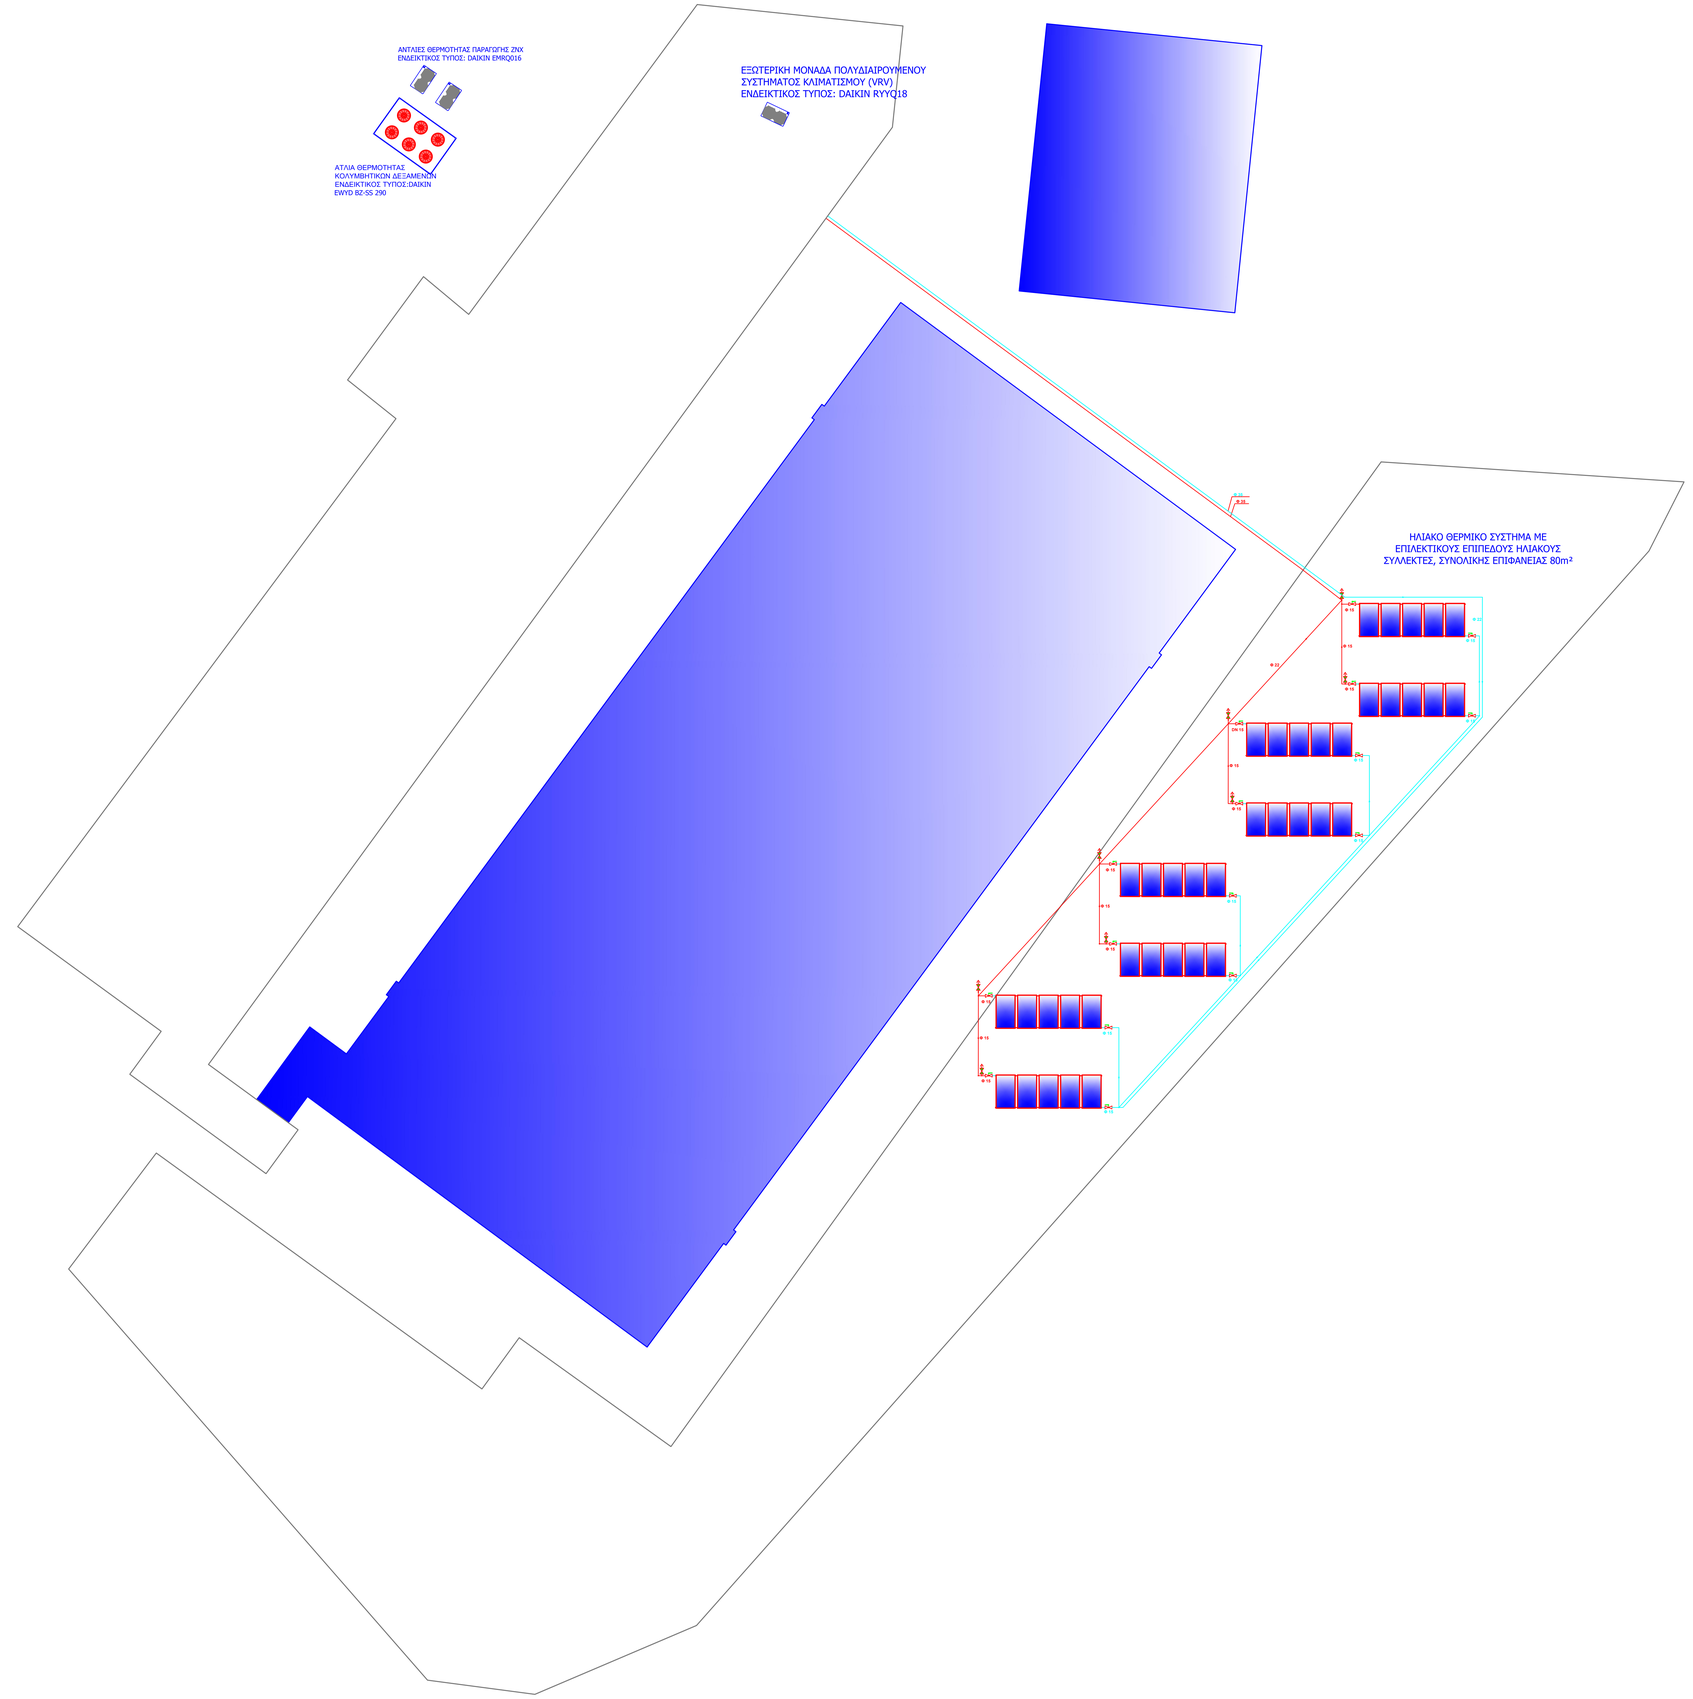

AIKATERINI SIOZOU

Digitally signed by AIKATERINI SIOZOU
Date: 2020.08.31 13:23:50 +03'00'

ΚΥΡΙΟΣ ΤΟΥ ΕΡΓΟΥ

ΔΗΜΟΣ ΑΡΤΑΙΩΝ
ΚΕΝΤΡΟ ΚΟΙΝΩΝΙΚΗΣ ΜΕΡΙΜΝΑΣ ΠΑΙΔΕΙΑΣ ΑΘΛΗΤΙΣΜΟΥ ΠΟΛΙΤΙΣΜΟΥ

ΕΡΓΟ

ΕΝΕΡΓΕΙΑΚΗ ΑΝΑΒΑΘΜΙΣΗ ΔΗΜΟΤΙΚΟΥ ΑΝΟΙΚΤΟΥ ΚΟΛΥΜΒΗΤΗΡΙΟΥ ΑΡΤΑΣ
ΔΡΑΣΕΙΣ ΕΝΕΡΓΕΙΑΚΗΣ ΑΝΑΒΑΘΜΙΣΗΣ ΚΑΙ ΕΞΟΙΚΟΝΟΜΗΣΗΣ ΕΝΕΡΓΕΙΑΣ (ΕΞΕ) ΚΑΙ ΑΞΙΟΠΟΙΗΣΗΣ ΑΝΑΝΕΩΣΙΜΩΝ ΠΗΓΩΝ ΕΝΕΡΓΕΙΑΣ (ΑΠΕ)

ΕΠΙΧΕΙΡΗΣΙΑΚΟ ΠΡΟΓΡΑΜΜΑ «ΥΠΟΔΟΜΕΣ ΜΕΤΑΦΟΡΩΝ, ΠΕΡΙΒΑΛΛΟΝ ΚΑΙ ΑΕΙΦΟΡΟΣ ΑΝΑΠΤΥΞΗ»

ΘΕΣΗ ΕΡΓΟΥ

ΣΤΡΑΤΟΠΕΔΟ ΠΑΠΑΚΩΣΤΑ, ΠΕΡΙΦΕΡΕΙΑΚΗ ΟΔΟΣ, ΤΚ 47100 ΑΡΤΑ

ΚΑΤΗΓΟΡΙΑ ΜΕΛΕΤΗΣ Η/Μ

ΣΤΑΔΙΟ ΜΕΛΕΤΗΣ ΟΡΙΣΤΙΚΗ ΜΕΛΕΤΗ

ΤΙΤΛΟΣ ΣΧΕΔΙΟΥ

ΕΓΚΑΤΑΣΤΑΣΗ ΕΝΕΡΓΗΤΙΚΟΥ ΗΛΙΑΚΟΥ ΣΥΣΤΗΜΑΤΟΣ ΘΕΡΜΑΝΣΗΣ ΖΕΣΤΟΥ ΝΕΡΟΥ ΧΡΗΣΗΣ ΜΕ ΕΠΙΛΕΚΤΙΚΟΥΣ ΕΠΙΠΕΔΟΥΣ ΣΥΛΛΕΚΤΕΣ

ΚΛΙΜΑΚΑ 1:100

ΗΜΕΡΟΜΗΝΙΑ ΑΠΡΙΛΙΟΣ 2018

ΚΩΔΙΚΟΣ ΕΡΓΟΥ ΕΝΕ-2018-265

ΑΡΙΘΜΟΣ ΣΧΕΔΙΟΥ ΗΛ.01

ΑΡΧΕΙΟ ΚΟΛΥΜΒΗΤΗΡΙΟ ΑΡΤΑΣ_ΗΜ_ΚΛ_01.dwg

ΕΚΠΟΝΗΣΗ ΜΕΛΕΤΗΣ

ΔΗΜΟΣ ΑΡΤΑΙΩΝ
ΔΙΕΥΘΥΝΣΗ ΤΕΧΝΙΚΩΝ ΥΠΗΡΕΣΙΩΝ
ΤΜΗΜΑ ΗΛΕΚΤΡΟΜΗΧΑΝΟΛΟΓΙΚΩΝ ΕΡΓΩΝ - ΣΥΜΒΑΤΟΤΗΤΑΣ - ΕΝΕΡΓΕΙΑΚΗΣ ΔΙΑΧΕΙΡΙΣΗΣ - ΕΓΚΑΤΑΣΤΑΣΕΩΝ ΚΑΙ ΑΔΕΙΩΝ ΜΕΤΑΦΟΡΩΝ

ΥΠΟΓΡΑΦΗ / ΣΦΡΑΓΙΔΑ

ΥΠΟΓΡΑΦΗ / ΣΦΡΑΓΙΔΑ ΑΡΜΟΔΙΑΣ ΑΡΧΗΣ

ΕΚΔ.	ΗΜ/ΝΙΑ	ΣΗΜΕΙΩΣΕΙΣ	ΜΕΛΕΤΗ	ΕΛΕΓΧΟΣ	ΕΓΚΡΙΣΗ