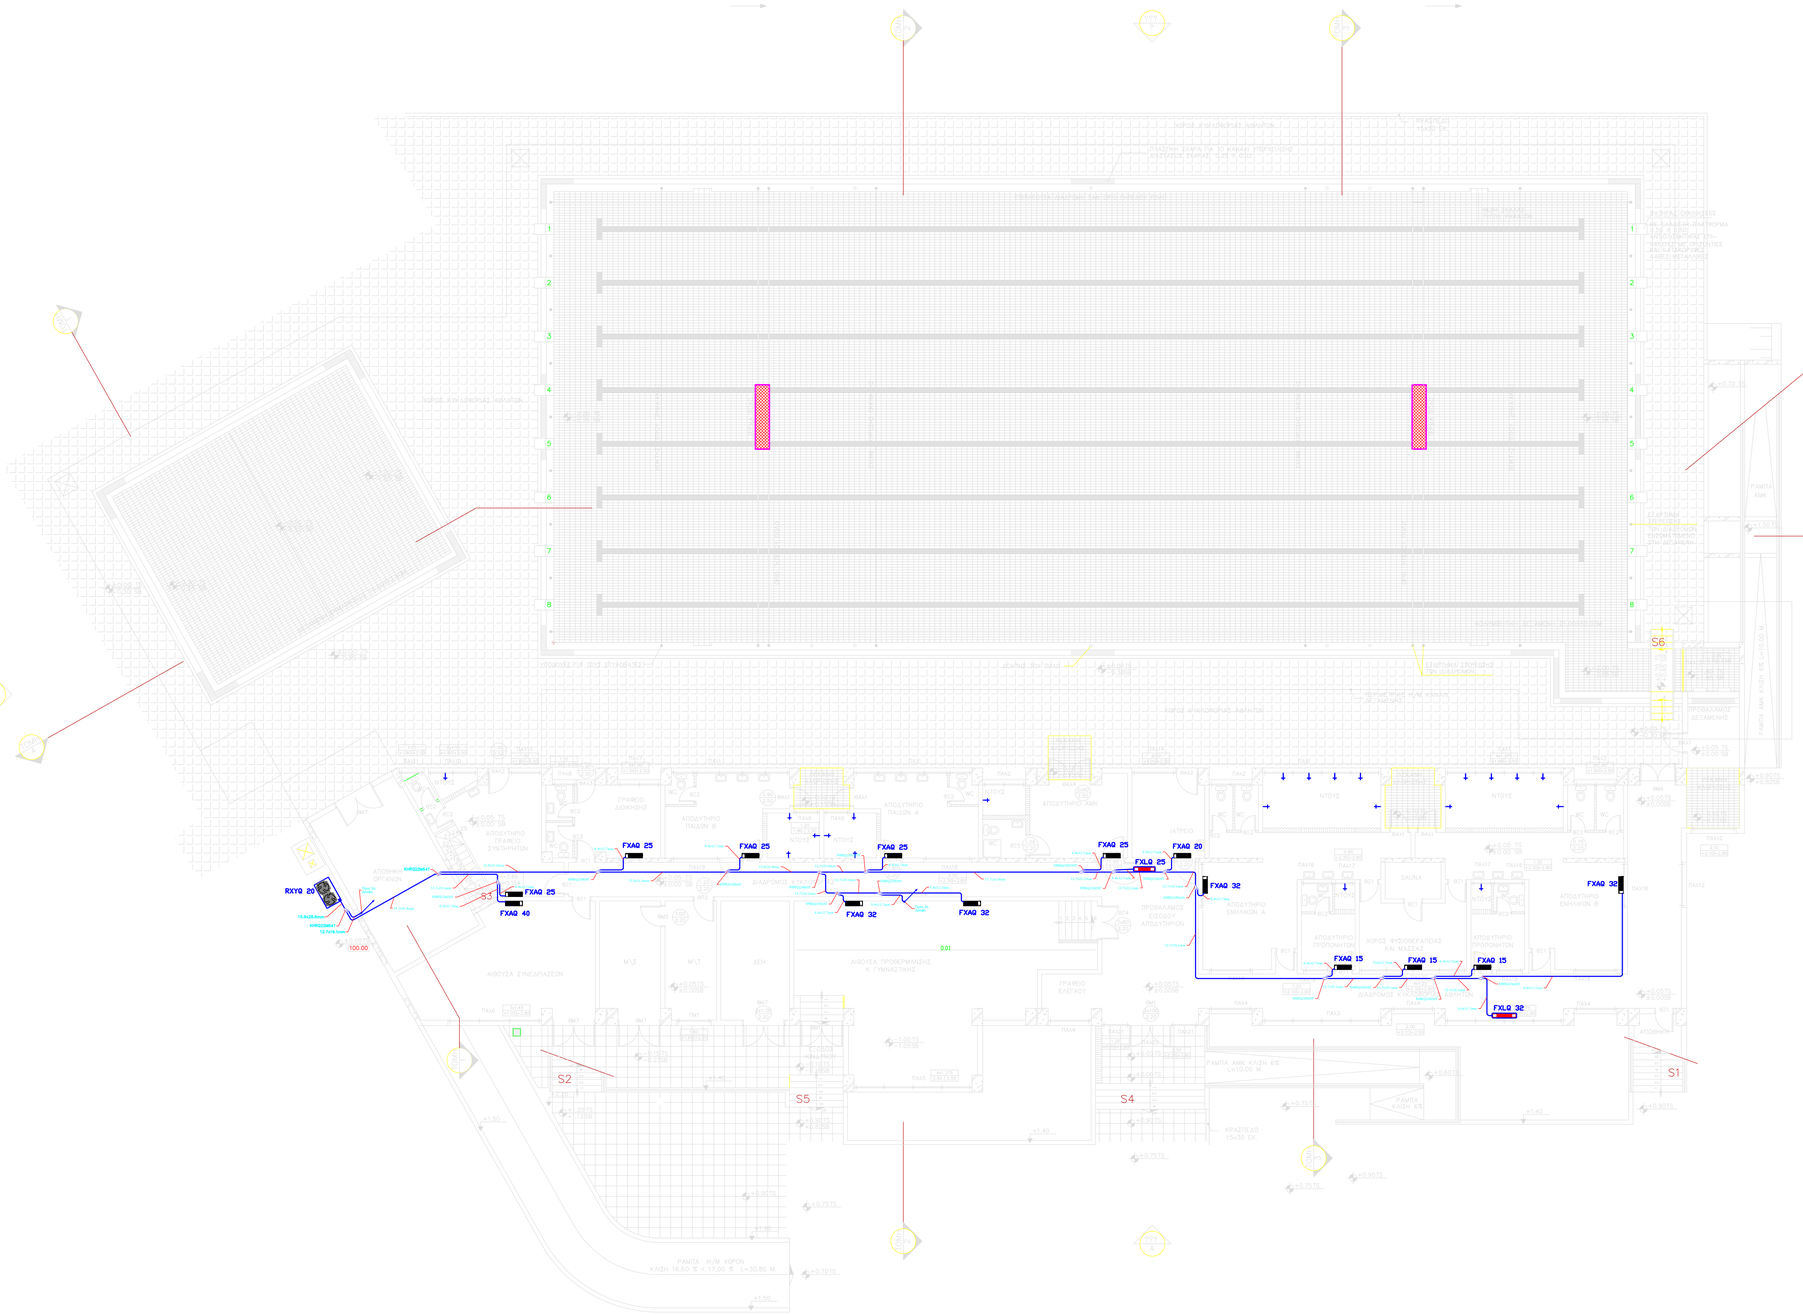

AIKATERINI SIOZOU
Digitally signed by AIKATERINI SIOZOU
Date: 2020.08.31 13:29:37 +03'00'

ΔΗΜΟΣ ΑΡΤΑΙΩΝ
ΚΕΝΤΡΟ ΚΟΙΝΩΝΙΚΗΣ ΜΕΡΙΜΝΑΣ ΠΑΙΔΕΙΑΣ ΑΘΛΗΤΙΣΜΟΥ ΠΟΛΙΤΙΣΜΟΥ

ΚΥΡΙΟΣ ΤΟΥ ΕΡΓΟΥ

ΕΝΕΡΓΕΙΑΚΗ ΑΝΑΒΑΘΜΙΣΗ ΔΗΜΟΤΙΚΟΥ ΑΝΟΙΚΤΟΥ ΚΟΛΥΜΒΗΤΗΡΙΟΥ ΑΡΤΑΣ ΔΡΑΣΕΙΣ ΕΝΕΡΓΕΙΑΚΗΣ ΑΝΑΒΑΘΜΙΣΗΣ ΚΑΙ ΕΞΟΙΚΟΝΟΜΗΣΗΣ ΕΝΕΡΓΕΙΑΣ (ΕΞΕ) ΚΑΙ ΑΞΙΟΠΟΙΗΣΗΣ ΑΝΑΝΕΩΣΙΜΩΝ ΠΗΓΩΝ ΕΝΕΡΓΕΙΑΣ (ΑΠΕ)

ΕΠΙΧΕΙΡΗΣΙΑΚΟ ΠΡΟΓΡΑΜΜΑ «ΥΠΟΔΟΜΕΣ ΜΕΤΑΦΟΡΩΝ, ΠΕΡΙΒΑΛΛΟΝ ΚΑΙ ΑΕΙΦΟΡΟΣ ΑΝΑΠΤΥΞΗ»

ΕΡΓΟ

ΣΤΡΑΤΟΠΕΔΟ ΠΑΠΑΚΩΣΤΑ, ΠΕΡΙΦΕΡΕΙΑΚΗ ΟΔΟΣ, ΤΚ 47100 ΑΡΤΑ

ΘΕΣΗ ΕΡΓΟΥ

ΚΑΤΗΓΟΡΙΑ ΜΕΛΕΤΗΣ Η/Μ

ΣΤΑΔΙΟ ΜΕΛΕΤΗΣ ΟΡΙΣΤΙΚΗ ΜΕΛΕΤΗ

ΚΑΤΟΨΗ ΙΣΟΓΕΙΟΥ ΕΓΚΑΤΑΣΤΑΣΗ ΠΟΛΥΔΙΑΙΡΟΥΜΕΝΟΥ ΣΥΣΤΗΜΑΤΟΣ ΚΛΙΜΑΤΙΣΜΟΥ ΜΕ ΜΕΤΑΒΑΛΛΟΜΕΝΗ ΠΑΡΟΧΗ ΨΥΚΤΙΚΟΥ ΜΕΣΟΥ (VRV)

ΤΙΤΛΟΣ ΣΧΕΔΙΟΥ

ΚΛΙΜΑΚΑ 1:100

ΗΜΕΡΟΜΗΝΙΑ ΑΠΡΙΛΙΟΣ 2018

ΚΩΔΙΚΟΣ ΕΡΓΟΥ ΕΝΕ-2018-265

ΑΡΙΘΜΟΣ ΣΧΕΔΙΟΥ ΚΛ.01

ΑΡΧΕΙΟ ΚΟΛΥΜΒΗΤΗΡΙΟ ΑΡΤΑΣ_ΗΜ_ΚΛ_01 .dwg

ΔΗΜΟΣ ΑΡΤΑΙΩΝ
ΔΙΕΥΘΥΝΣΗ ΤΕΧΝΙΚΩΝ ΥΠΗΡΕΣΙΩΝ
ΤΜΗΜΑ Η/ΛΕΚΤΡΟΜΗΧΑΝΟΛΟΓΙΚΩΝ ΕΡΓΩΝ - ΣΗΜΑΤΟΔΟΤΗΣΗΣ - ΕΝΕΡΓΕΙΑΚΗΣ ΔΙΑΧΕΙΡΙΣΗΣ - ΕΓΚΑΤΑΣΤΑΣΕΩΝ ΚΑΙ ΑΔΕΙΩΝ ΜΕΤΑΦΟΡΩΝ

ΕΚΠΟΝΗΣΗ ΜΕΛΕΤΗΣ

ΥΠΟΓΡΑΦΗ / ΣΦΡΑΓΙΔΑ

ΥΠΟΓΡΑΦΗ / ΣΦΡΑΓΙΔΑ ΑΡΜΟΔΙΑΣ ΑΡΧΗΣ

ΕΚΔ.	ΗΜ/ΝΙΑ	ΣΗΜΕΙΩΣΕΙΣ	ΜΕΛΕΤΗ	ΕΛΕΓΧΟΣ	ΕΓΚΡΙΣΗ