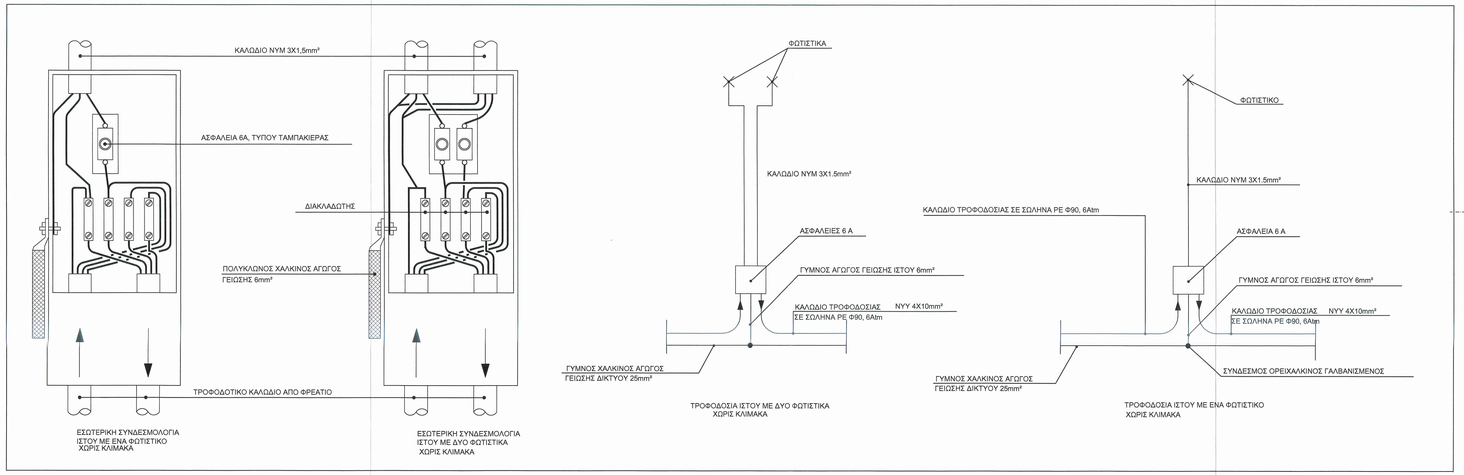

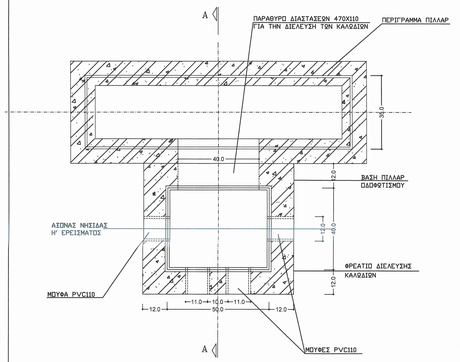

ΠΙΛΛΑΡ ΟΔΟΦΩΤΙΣΜΟΥ – ΚΑΤΟΨΗ ΒΑΣΗΣ

Κ. : 1:10

ΔΙΑΣΤΑΣΕΙΣ ΣΕ (CM)

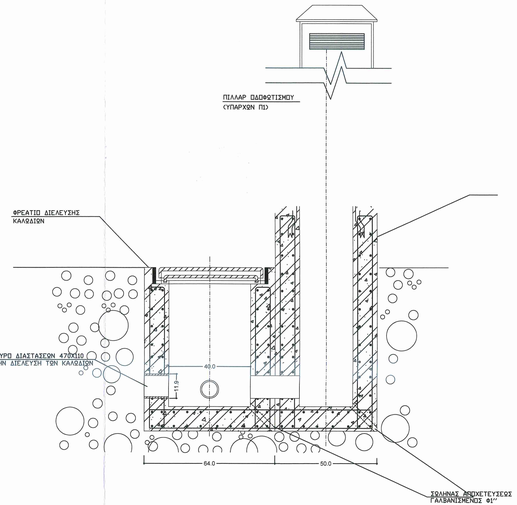

Κ. : 1:10

ΔΙΑΣΤΑΣΕΙΣ ΣΕ (CM)

ΔΙΑΓΡΑΜΜΑ ΕΣΩΤΕΡΙΚΗΣ ΣΥΝΔΕΣΜΟΛΟΓΙΑΣ ΙΣΤΟΥ ΟΔΙΚΟΥ ΦΩΤΙΣΜΟΥ

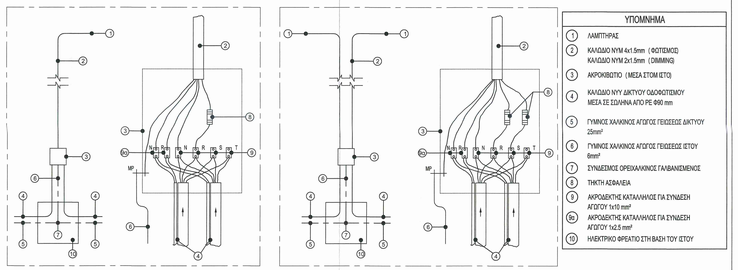

ΥΠΟΜΝΗΜΑ	
1	ΛΑΜΠΤΗΡΑΣ
2	ΚΑΛΩΔΙΟ NYM 4x1.5mm (ΦΩΤΙΣΜΟΣ) ΚΑΛΩΔΙΟ NYM 2x1.5mm (DIMMING)
3	ΑΚΡΟΚΙΒΩΤΙΟ (ΜΕΣΑ ΣΤΟΜ ΙΣΤΟ)
4	ΚΑΛΩΔΙΟ NYY ΔΙΚΤΥΟΥ ΟΔΟΦΩΤΙΣΜΟΥ ΜΕΣΑ ΣΕ ΣΩΛΗΝΑ ΑΠΟ PE Φ90 mm
5	ΓΥΜΝΟΣ ΧΑΛΚΙΝΟΣ ΑΓΩΓΟΣ ΓΕΙΩΣΕΩΣ ΔΙΚΤΥΟΥ 25mm²
6	ΓΥΜΝΟΣ ΧΑΛΚΙΝΟΣ ΑΓΩΓΟΣ ΓΕΙΩΣΕΩΣ ΙΣΤΟΥ 6mm²
7	ΣΥΝΔΕΣΜΟΣ ΟΡΕΙΧΑΛΚΙΝΟΣ ΓΑΛΒΑΝΙΣΜΕΝΟΣ
8	ΤΗΚΤΗ ΑΣΦΑΛΕΙΑ
9	ΑΚΡΟΔΕΚΤΗΣ ΚΑΤΑΛΗΛΗΛΟΣ ΓΙΑ ΣΥΝΔΕΣΗ ΑΓΩΓΟΥ 1x10 mm²
9α	ΑΚΡΟΔΕΚΤΗΣ ΚΑΤΑΛΗΛΗΛΟΣ ΓΙΑ ΣΥΝΔΕΣΗ ΑΓΩΓΟΥ 1x2.5 mm²
10	ΗΛΕΚΤΡΙΚΟ ΦΡΕΑΤΙΟ ΣΤΗ ΒΑΣΗ ΤΟΥ ΙΣΤΟΥ

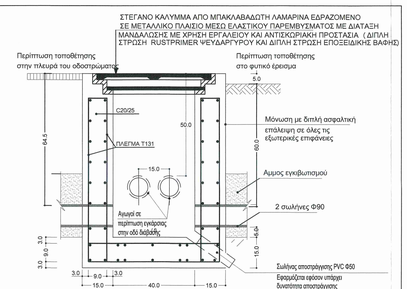

ΠΡΟΚΑΤΑΣΚΕΥΑΣΜΕΝΟ ΦΡΕΑΤΙΟ ΕΛΞΗΣ ΚΑΛΩΔΙΩΝ ΔΙΚΤΥΩΝ ΑΝΑΜΟΝΗΣ (600x400mm)

ΚΛΙΜΑΚΑ 1:10

ΔΙΑΣΤΑΣΕΙΣ ΣΕ (CM)

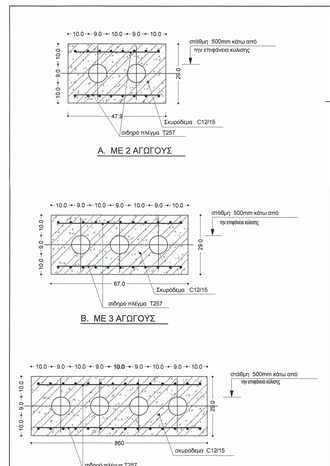

ΔΙΑΒΑΣΗ ΗΛΕΚΤΡΙΚΩΝ ΚΑΛΩΔΙΩΝ ΚΑΤΑ ΜΗΚΟΣ ΟΔΟΣΤΡΩΜΑ

ΚΛΙΜΑΚΑ 1:10

ΔΙΑΣΤΑΣΕΙΣ ΣΕ (MM)

Σημείωση

1. Οι σωλήνες διάβασης κάτω από το οδόστρωμα θα είναι ΓΣΣ-2 1/2"

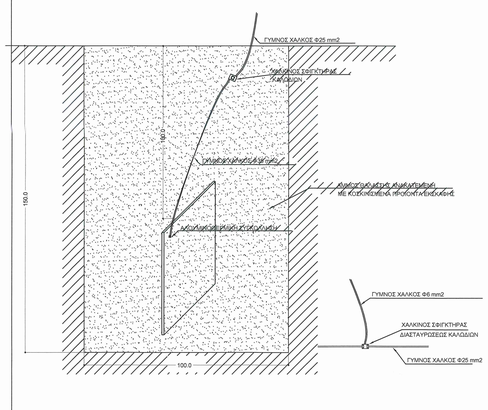

. : 1:20

ΔΙΑΣΤΑΣΕΙΣ ΣΕ (CM)

ΚΥΡΙΟΣ ΤΟΥ ΕΡΓΟΥ	ΕΛΛΗΝΙΚΗ ΔΗΜΟΚΡΑΤΙΑ ΠΕΡΙΦΕΡΕΙΑ ΗΠΕΙΡΟΥ ΝΟΜΟΣ ΑΡΤΑΣ ΔΗΜΟΣ ΑΡΤΑΙΩΝ
ΕΡΓΟ	ΜΕΛΕΤΗ ΚΥΚΛΙΚΟΥ ΚΟΜΒΟΥ ΕΠΙ ΤΗΣ Ε.Ο. ΑΘΗΝΩΝ - ΙΩΑΝΝΙΝΩΝ ΣΤΟ ΥΨΟΣ ΤΗΣ ΟΔΟΥ ΒΕΝΙΖΕΛΟΥ
ΘΕΣΗ	ΔΗΜΟΣ ΑΡΤΑΙΩΝ
ΚΑΤΗΓΟΡΙΑ & ΣΤΑΔΙΟ ΜΕΛΕΤΗΣ	ΟΡΙΣΤΙΚΗ ΗΜ ΜΕΛΕΤΗ
ΤΙΤΛΟΣ ΣΧΕΔΙΟΥ	ΗΛΕΚΤΡΟΦΩΤΙΣΜΟΣ ΛΕΠΤΟΜΕΡΕΙΕΣ

Κωδ. Σχεδίου	ΗΜ-03
Κλίμακα:	1:---

ΕΚΠΟΝΗΣΗ ΜΕΛΕΤΗΣ

ΒΙΩΣΙΜΗ ΠΟΛΗ ΔΙΚΤΥΟ ΠΟΛΕΩΝ

ΒΙΩΣΙΜΗ ΠΟΛΗ
ΔΙΚΤΥΟ ΠΟΛΕΩΝ ΑΝΑΠΤΥΞΗ ΚΑΙ ΚΥΚΛΙΚΗ ΟΙΚΟΝΟΜΙΑ
ΑΤΤΙΚΗ ΜΗ ΚΕΡΔΟΣΚΟΠΙΚΗ ΕΤΑΙΡΕΙΑ
ΔΗΜ. ΓΟΥΝΑΡΗ 25 - 165 62 ΓΛΥΦΑΔΑ Ν. ΑΤΤΙΚΗΣ
ΤΗΛ. 215 2154808
ΑΦΜ: 997008803 - ΔΟΥ: ΓΛΥΦΑΔΑΣ - ΓΕΜΗ: 143108345000

ΜΕΛΕΤΗΤΗΣ

Μ. ΠΑΡΑΣΚΕΥΟΠΟΥΛΟΣ & ΣΥΝΕΡΓΑΤΕΣ ΣΥΜΒΟΥΛΟΙ ΜΗΧΑΝΙΚΟΙ Ε.Ε.

Μ. ΠΑΡΑΣΚΕΥΟΠΟΥΛΟΣ & ΣΥΝΕΡΓΑΤΕΣ
ΣΥΜΒΟΥΛΟΙ ΜΗΧΑΝΙΚΟΙ Ε.Ε.
Πλατάνου 2 - Αθήνα-114-23
ΤΗΛ. 2108212268 - 2108228860
ΑΦΜ: 997938410 ΔΟΥ: Δ' Αθηνών
ΑΘΗΝΑ, ΜΑΡΤΙΟΣ 2021

ΑΝΤΩΝΙΟΣ Γ. ΜΠΑΡΚΟΥΛΗΣ
ΜΗΧΑΝΟΛΟΓΟΣ ΜΗΧΑΝΙΚΟΣ Ε.Μ.Π.
ΑΜ: ΜΕΛΤΕ ΤΕΕ 48250
ΑΦΜ: 040883122 Δ' ΑΘΗΝΩΝ
Λ. ΑΛΕΞΑΝΔΡΑΣ 69, 114 74 ΑΘΗΝΑ
ΤΗΛ: 210 6470326, FAX: 210 6470326

ΕΛΕΓΧΘΗΚΕ

Σφραγίδα / Υπογραφή

ΘΕΩΡΗΘΗΚΕ

Σφραγίδα / Υπογραφή