


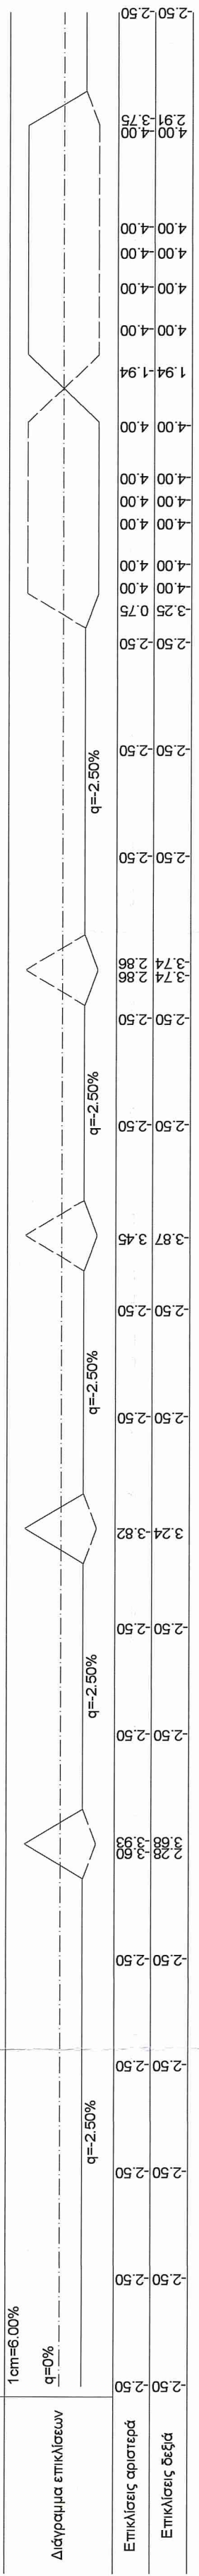


Κλίμακας
Μηκών 1:1000
Υψών 1:100

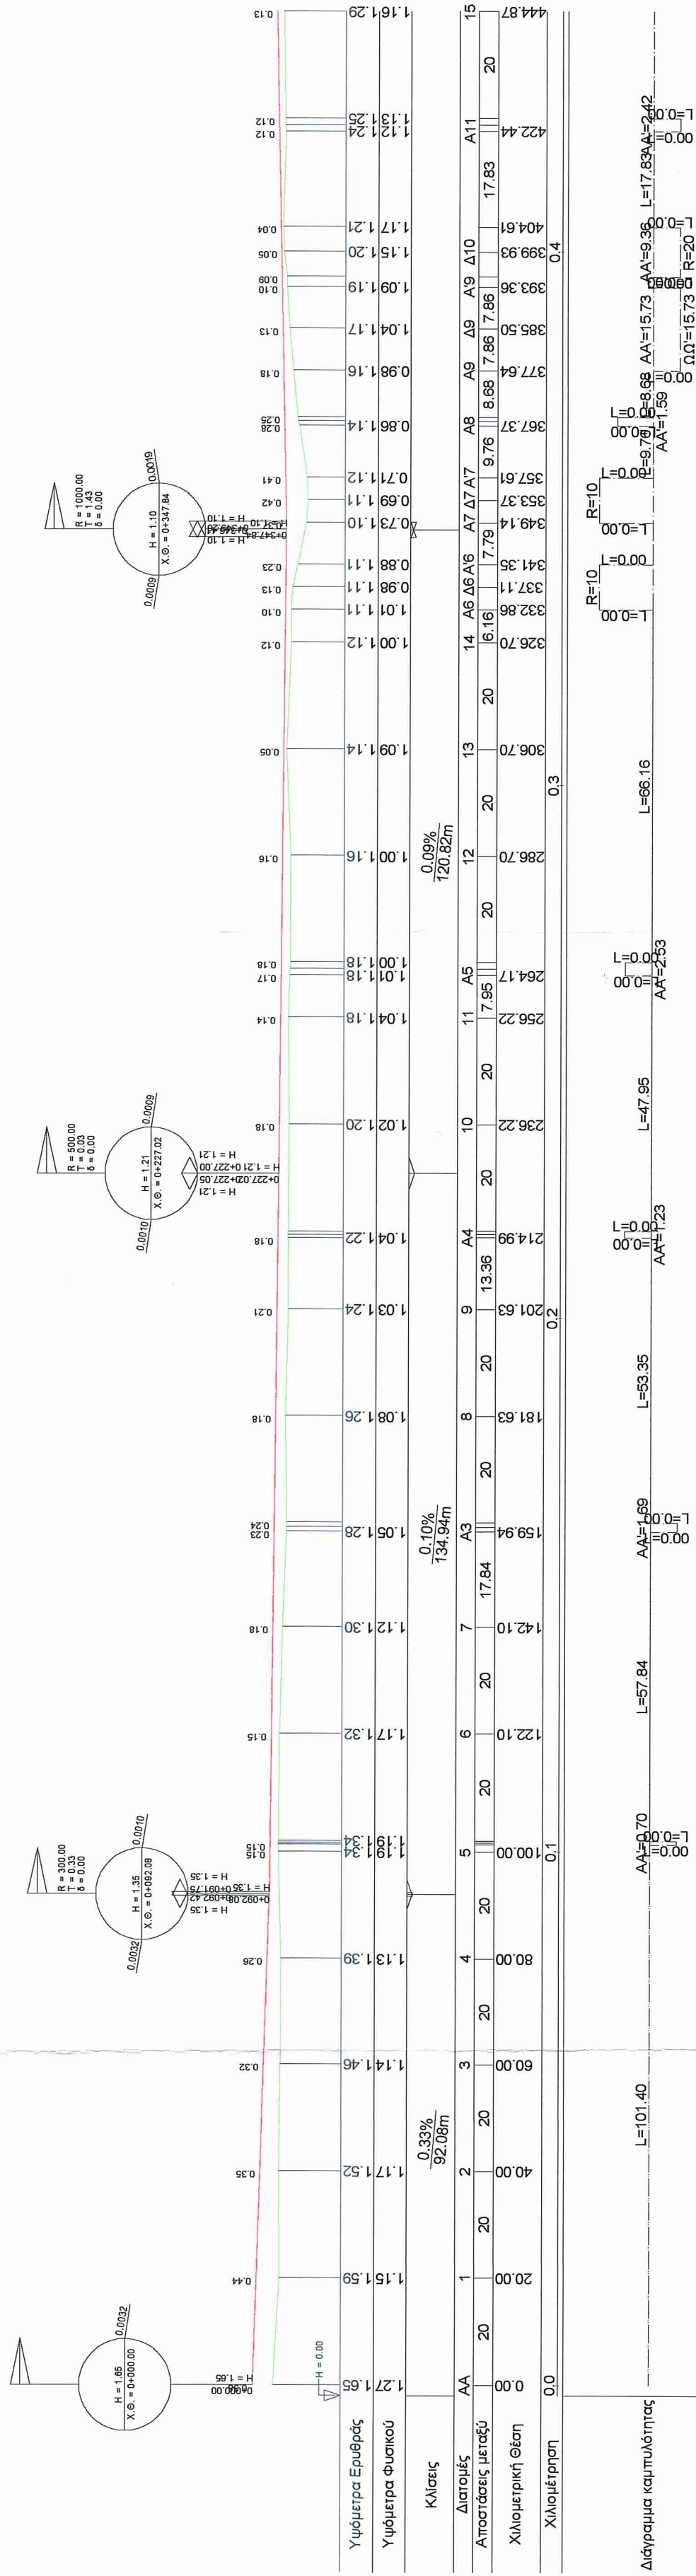

Κλίμακας
Μηκών 1:1000
Υψών 1:100

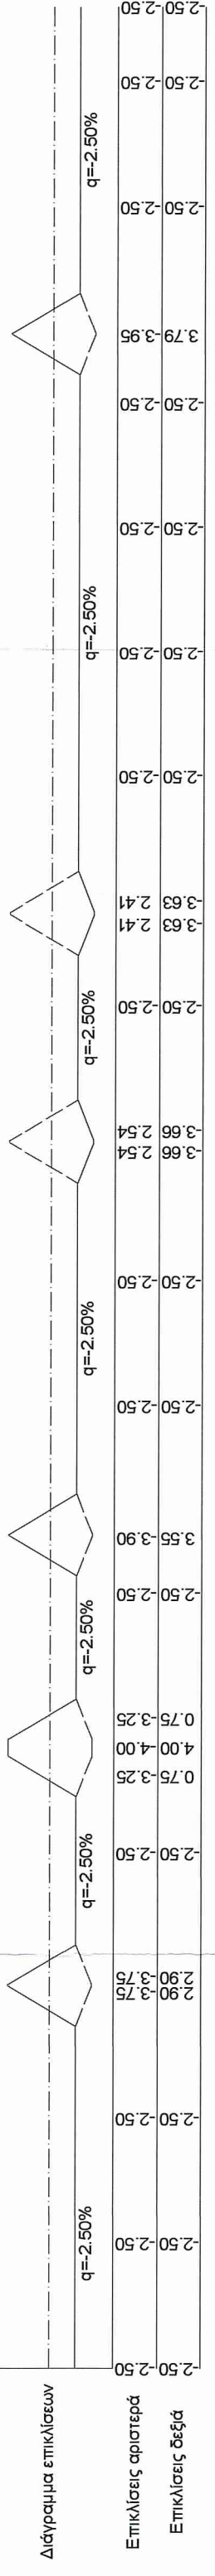


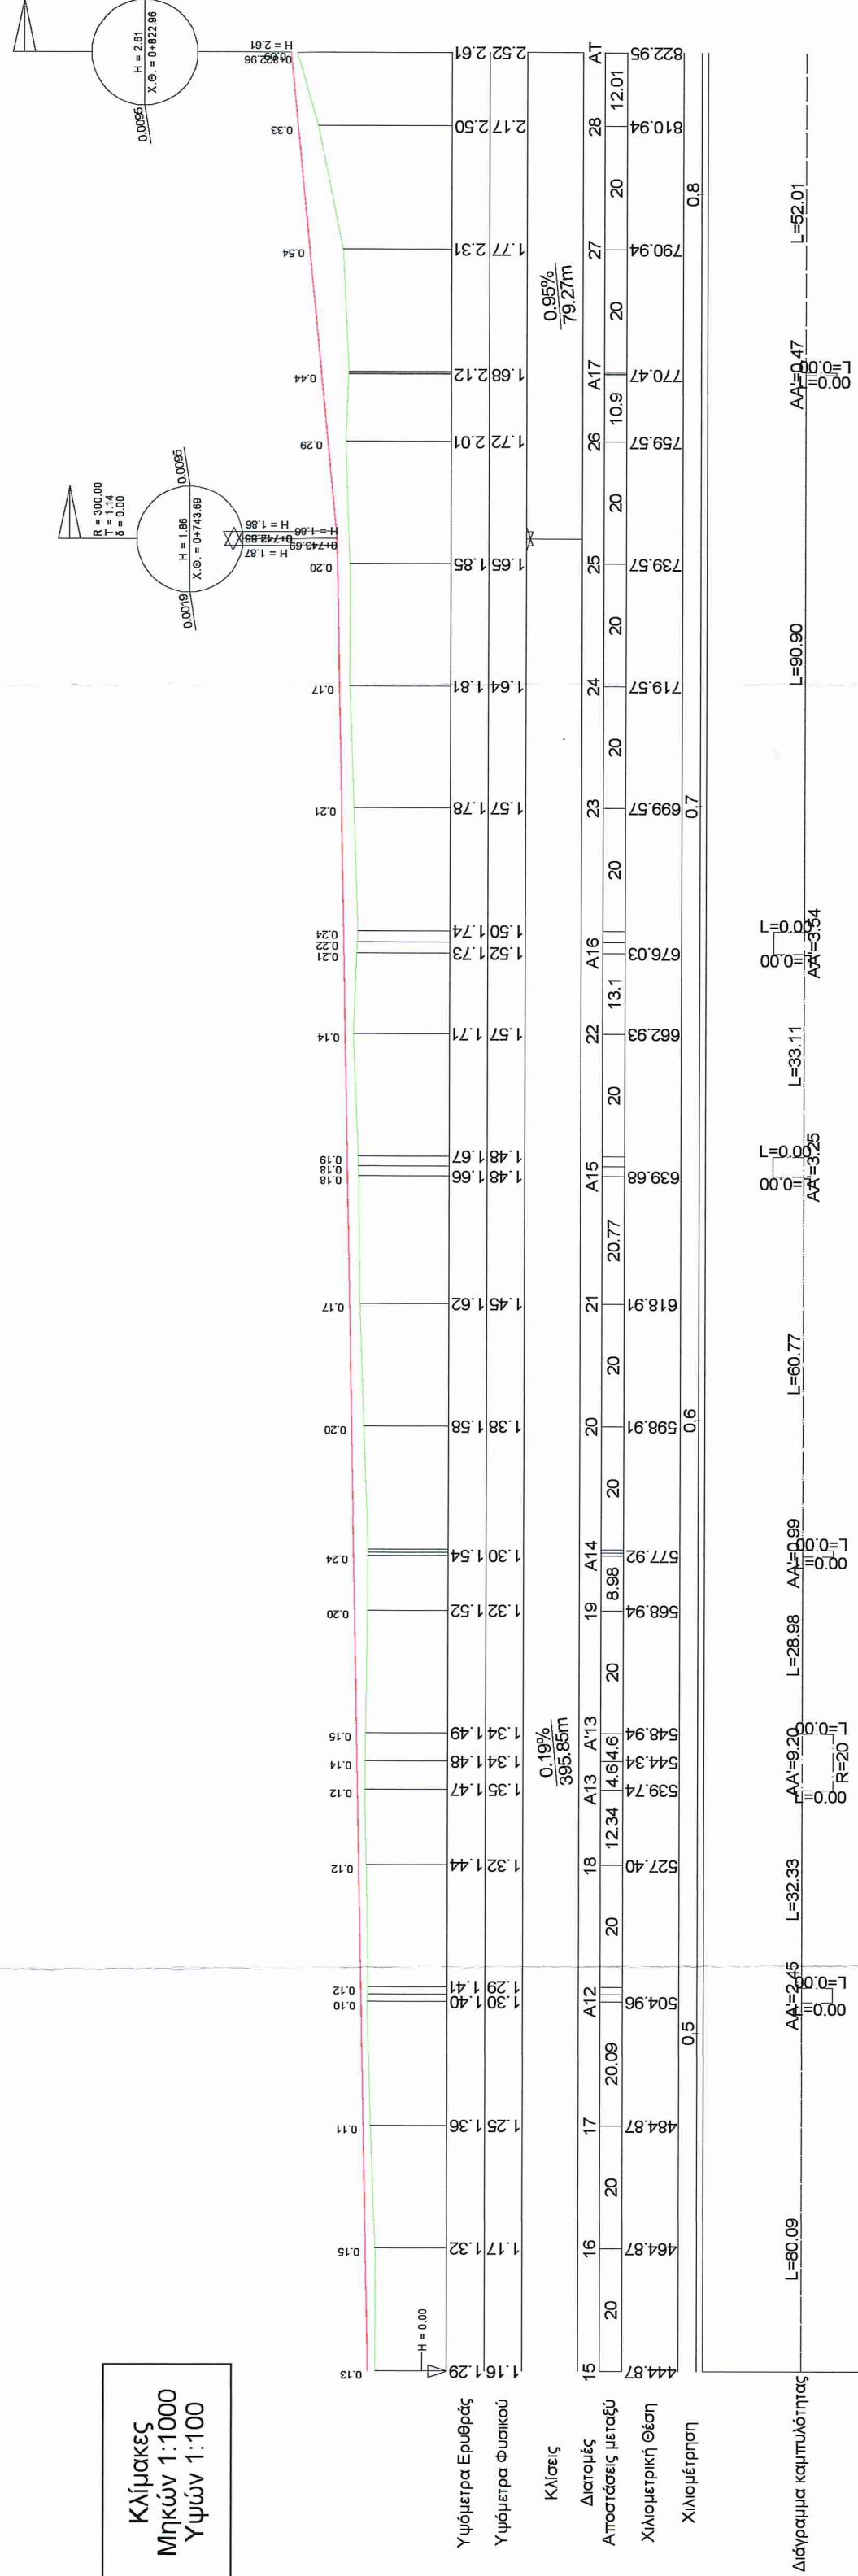




ΔΗΜΟΣ ΑΡΤΑΙΩΝ
ΤΕΧΝΙΚΗ ΥΠΗΡΕΣΙΑ

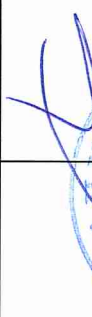

ΜΗΚΟΤΟΜΗ

"ΒΕΛΤΙΩΣΗ ΠΡΟΣΒΑΣΙΜΟΤΗΤΑΣ ΣΕ ΓΕΩΡΓΙΚΕΣ ΕΚΜΕΤΑΛΛΕΥΣΕΙΣ
ΔΗΜΟΥ ΑΡΤΑΙΩΝ"
ΔΗΜΟΤΙΚΗ ΕΝΟΤΗΤΑ ΑΜΒΡΑΚΙΚΟΥ
ΘΕΣΗ: ΒΙΓΛΑ
ΟΔΟΣ: ΡΤΣ

ΑΝΑΔΟΧΟΣ ΜΕΛΕΤΗΣ		Κλίμακα 1 : 1000			
ΔΗΜΟΣ ΑΡΤΑΙΩΝ	ΟΙ ΣΥΝΤΑΞΑΝΤΕΣ	Ημερομηνία	Υπογραφή		
		ΔΗΜΟΣ ΑΡΤΑΙΩΝ	ΙΑΝ 2022		
	ΤΕΧΝΙΚΗ ΥΠΗΡΕΣΙΑ				
	ΠΟΡΤΟΣ ΚΑΡΑΔΗΜΟΣ	ΤΟΠΟΓΡΑΦΙΚΟΣ ΠΕ			
Για το ΔΑΡΤΑΙΩΝ	Ο Συντάξας	ΑΠΕΛΟΣ ΣΑΚΚΑΣ	ΠΟΛΙΤΗΧΩΝ ΠΕ		
	Ο Προσταυμένος	ΣΟΦΙΑ ΓΡΥΛΙΑ	ΤΟΠΟΓΡΑΦΙΚΟΣ ΠΕ		
	ΘΕΩΡΗΘΗΚΕ	Η Διευθύντρια			