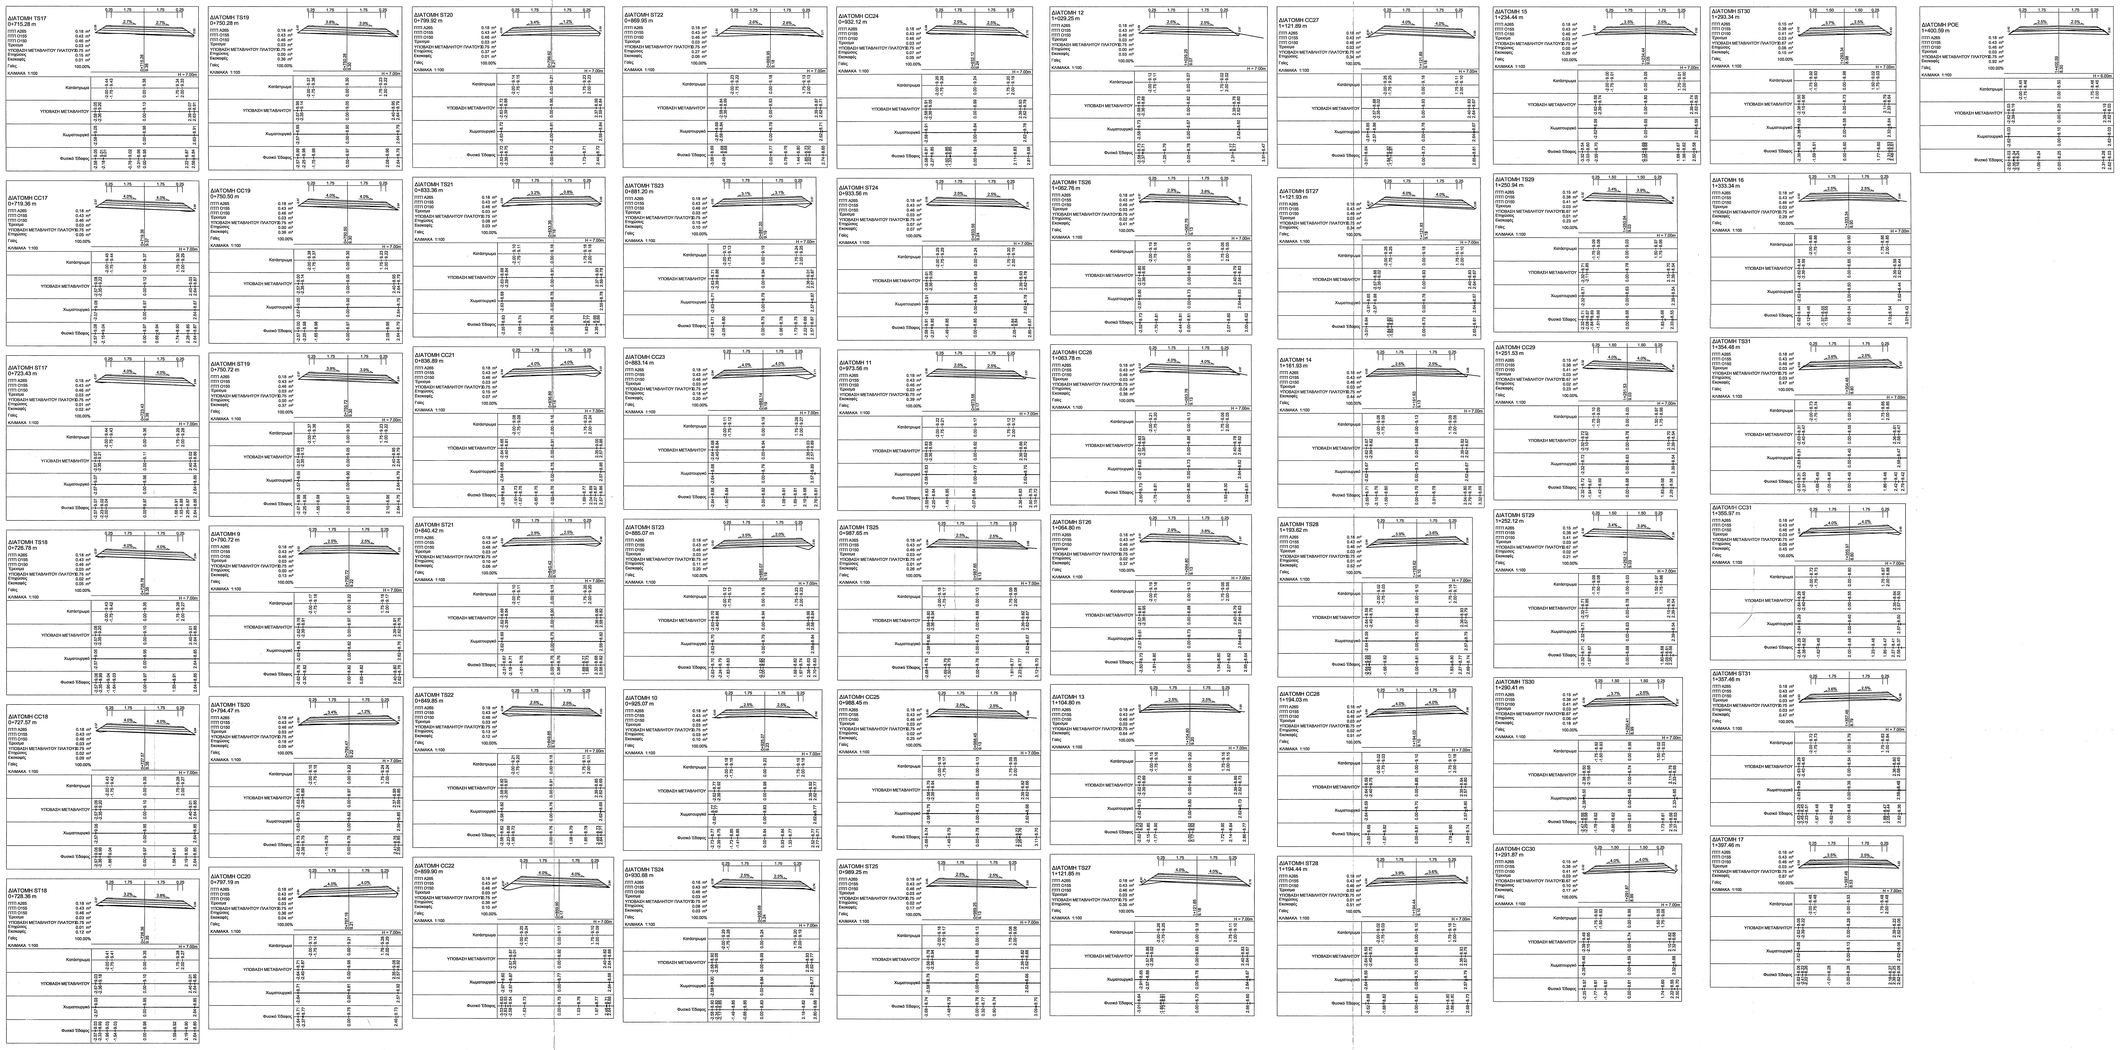


ΔΗΜΟΣ ΑΡΤΑΙΩΝ
ΤΕΧΝΙΚΗ ΥΠΗΡΕΣΙΑ

# ΔΙΑΤΟΜΕΣ

**"ΒΕΛΤΙΩΣΗ ΠΡΟΣΒΑΣΙΜΟΤΗΤΑΣ ΣΕ ΓΕΩΡΓΙΚΕΣ ΕΚΜΕΤΑΛΛΕΥΣΕΙΣ ΔΗΜΟΥ ΑΡΤΑΙΩΝ"**
ΔΗΜΟΤΙΚΗ ΕΝΟΤΗΤΑ ΒΛΑΧΕΡΝΩΝ-ΦΙΛΟΘΕΗΣ
ΘΕΣΗ: ΡΟΚΑ ΧΑΝΟΠΟΥΛΟ
ΑΠΟ Χ.Θ 0+715.28 ΕΩΣ Χ.Θ 1+400.59

| | | | | |
|---|---|---|---|---|
| ΑΝΑΔΟΧΟΣ ΜΕΛΕΤΗΣ | | | Κλίμακα 1 : 100 | |
| | | | ΟΙ ΣΥΝΤΑΞΑΝΤΕΣ | |
| ΔΗΜΟΣ ΑΡΤΑΙΩΝ | | | Ημερομηνία | Υπογραφή |
| | | ΔΗΜΟΣ ΑΡΤΑΙΩΝ ΤΕΧΝΙΚΗ ΥΠΗΡΕΣΙΑ | ΑΥΓΟΥΣΤΟΣ 2020 | |
| Για το Δ.ΑΡΤΑΙΩΝ | | Ο Συντάξας | ΑΓΓΕΛΟΣ ΣΑΚΚΑΣ ΠΟΛ.ΜΗΧΑΝΙΚΟΣ ΠΕ | |
| | ΘΕΩΡΗΘΗΚΕ | Η Διευθύντρια | ΣΟΦΙΑ ΓΡΥΛΛΙΑ ΤΟΠ.ΜΗΧΑΝΙΚΟΣ ΠΕ | |