Περιγράφεται: Το παρόν σχέδιο υπήρξε από την Υδρευική Μελέτη, Μάιος 2021

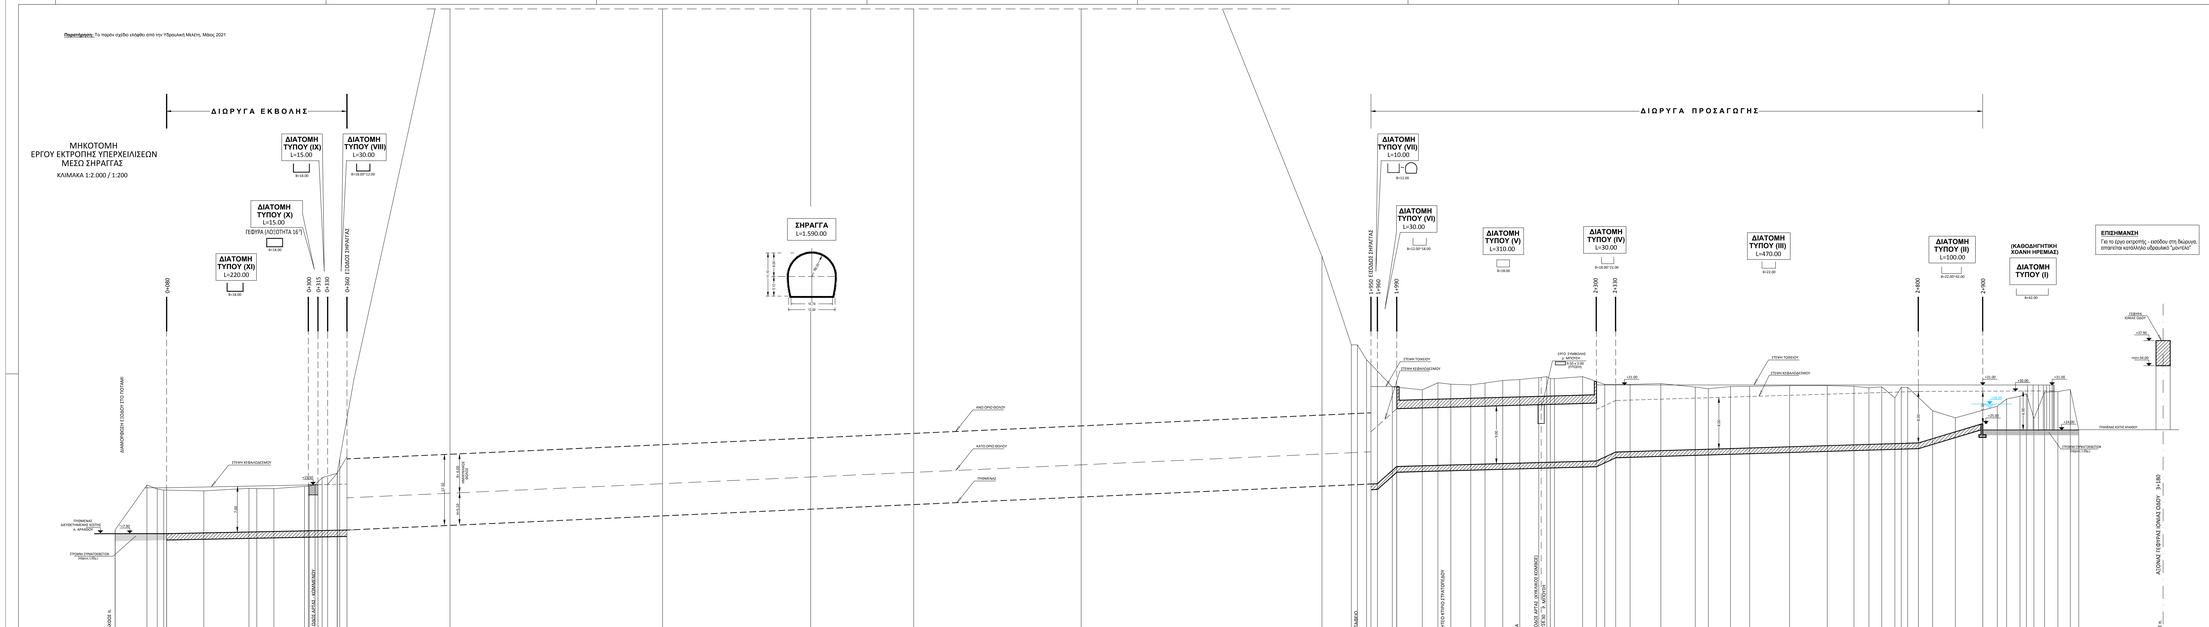

| | | |