
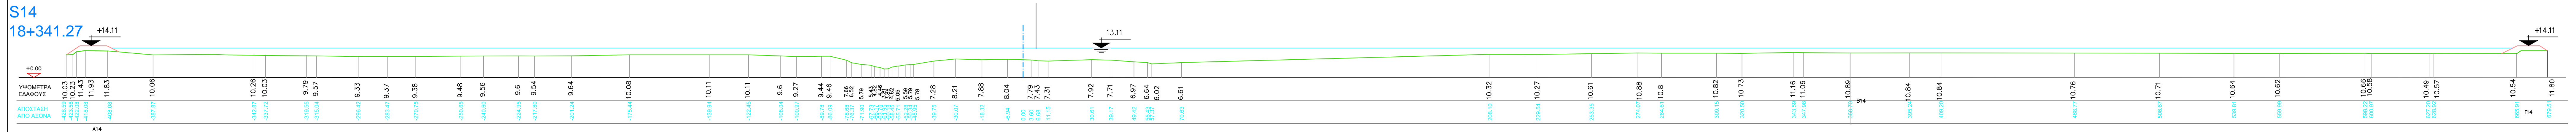


Παρατήρηση: Το παρόν σχέδιο ελήφθη από την Υδραυλική Μελέτη, Μάιος 2021.

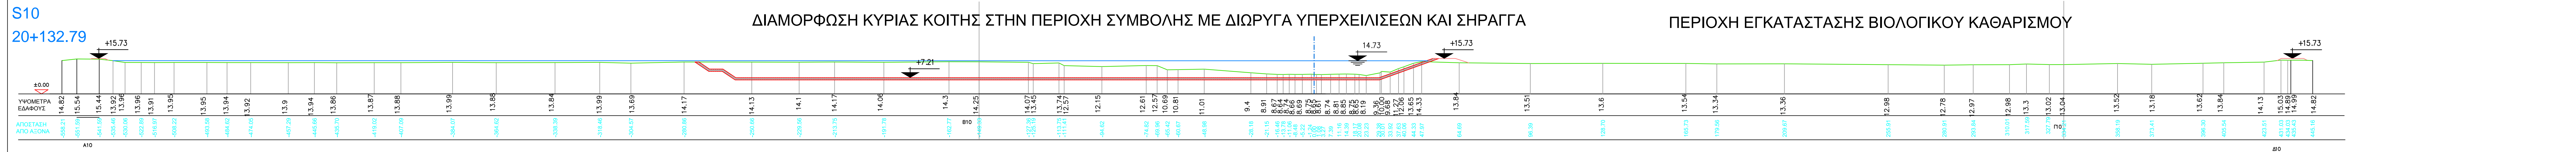

ΕΛΛΗΝΙΚΗ ΔΗΜΟΚΡΑΤΙΑ
ΥΠΟΥΡΓΕΙΟ ΥΠΟΔΟΜΩΝ & ΜΕΤΑΦΟΡΩΝ
ΓΕΝΙΚΗ ΓΡΑΜΜΑΤΕΙΑ ΥΠΟΔΟΜΩΝ
ΓΕΝΙΚΗ ΔΙΕΥΘΥΝΣΗ ΥΔΡΑΥΛΙΚΩΝ ΛΙΜΕΝΙΚΩΝ & ΚΤΙΡΙΑΚΩΝ ΥΠΟΔΟΜΩΝ
ΔΙΕΥΘΥΝΣΗ ΑΝΤΙΠΛΗΜΜΥΡΙΚΩΝ & ΕΓΓΕΙΟΒΕΛΤΙΩΤΙΚΩΝ ΕΡΓΩΝ (Δ19)
ΜΕ ΤΗ ΣΥΓΧΡΗΜΑΤΟΔΟΤΗΣΗ ΤΗΣ ΕΛΛΑΔΑΣ ΚΑΙ ΤΗΣ ΕΥΡΩΠΑΪΚΗΣ ΕΝΩΣΗΣ

ΜΕΛΕΤΕΣ ΩΡΙΜΑΝΣΗΣ «ΑΝΤΙΠΛΗΜΜΥΡΙΚΗ ΠΡΟΣΤΑΣΙΑ ΑΡΤΑΣ ΚΑΘΩΣ ΚΑΙ ΤΗΣ ΕΥΡΥΤΕΡΗΣ ΠΕΡΙΟΧΗΣ ΠΟΥ ΔΙΕΡΧΕΤΑΙ Ο ΑΡΑΧΘΟΣ ΠΟΤΑΜΟΣ ΜΕΧΡΙ ΤΟΝ ΑΜΒΡΑΚΙΚΟ ΚΟΛΠΟ»

ΚΑΤΗΓΟΡΙΑ ΜΕΛΕΤΗΣ : **ΜΕΛΕΤΗ ΠΕΡΙΒΑΛΛΟΝΤΙΚΩΝ ΕΠΙΠΤΩΣΕΩΝ**

ΤΙΤΛΟΣ ΣΧΕΔΙΟΥ :	ΚΛΙΜΑΚΑ :	1:1000
ΕΝΔΕΙΚΤΙΚΕΣ ΔΙΑΤΟΜΕΣ ΠΡΟΤΕΙΝΟΜΕΝΩΝ ΕΡΓΩΝ Π. ΑΡΑΧΘΟΥ ΕΚΤΟΣ ΚΑΤΟΙΚΗΜΕΝΗΣ ΠΕΡΙΟΧΗΣ ΑΠΟ Χ.Θ. 17+953.34 ΕΩΣ Χ.Θ. 20+132.79	ΚΩΔ. ΜΕΛΕΤΗΣ :	ARACH_2019
	ΑΡ. ΣΧΕΔΙΟΥ :	27DR01PD009.03.03
	ΕΚΔΟΣΗ :	Γ
	ΗΜΕΡΟΜΗΝΙΑ :	07/2021

ΑΝΑΔΟΧΟΣ ΣΥΜΠΡΑΞΗ

ΥΠΟΥΡΓΕΙΟ ΕΣΩΤΕΡΙΚΩΝ ΥΠΟΧΡΩΜΑΤΩΝ

ΕΠΙΧΕΙΡΗΣΗ "ΕΚΟΣ"

"ΕΚΟΣ ΜΕΛΕΤΗΤΙΚΗ" Α.Ε.

"Α.Δ.Κ. ΑΡΩΝΗΣ-ΔΡΕΤΤΑΣ-ΚΑΡΑΛΟΥΤΗΣ ΣΥΜΒΟΥΛΟΙ ΜΗΧ/ΚΟΙ" ΑΕ

"CONCEPT ΣΥΜΒΟΥΛΟΙ ΜΗΧ/ΚΟΙ ΑΝΩΝΥΜΗ ΕΤΑΙΡΙΑ"

"ΓΑΙΑ ΙΑΠΕΤΟΣ ΑΝΩΝΥΜΟΣ ΕΤΑΙΡΕΙΑ ΤΕΧΝΙΚΩΝ ΜΕΛΕΤΩΝ"

"ΤΕΤΡΑΣ ΗΛΕΚΤΡΟΜΗΧΑΝΟΛΟΓΙΚΗ ΑΝΩΝΥΜΗ ΕΤΑΙΡΙΑ ΜΕΛΕΤΩΝ"

ΒΟΤΣΗΣ ΕΜΜΑΝΟΥΗΛ ΤΟΥ ΚΩΝΣΤΑΝΤΙΝΟΥ ΠΑΠΑΝΙΚΟΛΑΟΥ ΓΕΩΡΓΙΟΣ ΤΟΥ ΔΗΜΟΣΘΕΝΗ - ΑΧΙΛΛΕΑ

"ΞΕΝΟΦΩΝ ΣΤΑΥΡΟΠΟΥΛΟΣ & ΣΥΝΤΕΣ Ε.Ε."

ΓΕΩΓΙΩΝΗ Α.Ε.

"ΓΕΩΓΙΩΝΗ ΑΕ ΓΕΩΤΕΧΝΙΚΩΝ ΕΡΕΥΝΩΝ & ΜΕΛΕΤΩΝ" ΑΕ

Εκπρόσωπος : Ιωάννα Ξανθοπούλου, Αναπληρωτής Εκπρόσωπος : Αναστασία Τριανταφύλλου

Έδρα Συμπράξης : Ουαγώνιος 21, 16121 - Αθήνα, τηλ. 210 7219560, fax. 2107219561, e-mail: hydrodam@otenet.gr

ΣΥΝΤΑΞΗ - ΕΛΕΓΧΟΣ - ΘΕΩΡΗΣΗ

ΓΡΑΦΕΙΑ ΜΕΛΕΤΩΝ : "ΕΚΟΣ ΜΕΛΕΤΗΤΙΚΗ" Α.Ε.

ΣΥΝΤΑΞΗ : ΑΝΑΣΤΑΣΙΟΣ ΒΑΡΒΕΡΗΣ

ΓΙΑ ΤΗ ΣΥΜΠΡΑΞΗ : ΙΩΑΝΝΑ ΞΑΝΘΟΠΟΥΛΟΥ

ΕΛΕΓΧΩΝΚΕ	Η ΕΠΙΒΛΕΠΟΥΣΑ	ΣΤ. ΜΠΟΥΤΟΠΟΥΛΟΥ / / 2021
	Η ΣΥΝΤΟΜΟΓΡΑΦΙΑ ΤΩΝ ΕΠΙΒΛΕΠΟΝΤΩΝ	Ε. ΕΥΣΤΑΘΟΠΟΥΛΟΥ / / 2021
ΕΛΕΓΧΩΝΚΕ & ΘΕΩΡΗΘΗΚΕ	Ο ΤΗΝΗΜΑΤΑΡΧΗΣ	ΕΜΜ. ΠΑΠΑΔΟΠΟΥΛΟΣ / / 2021
	Η ΔΙΕΥΘΥΝΤΡΙΑ	Γ. ΚΑΣΤΡΑΝΤΑ / / 2021

ΕΓΚΡΙΤΙΚΗ ΑΠΟΦΑΣΗ :