



S17

16+892.92

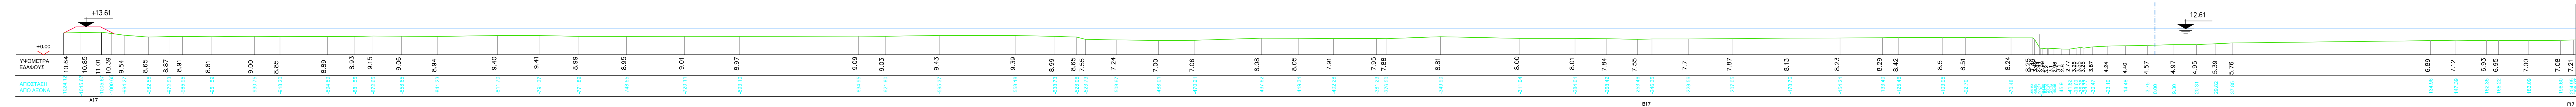


S17 (συνέχεια)

16+892.92

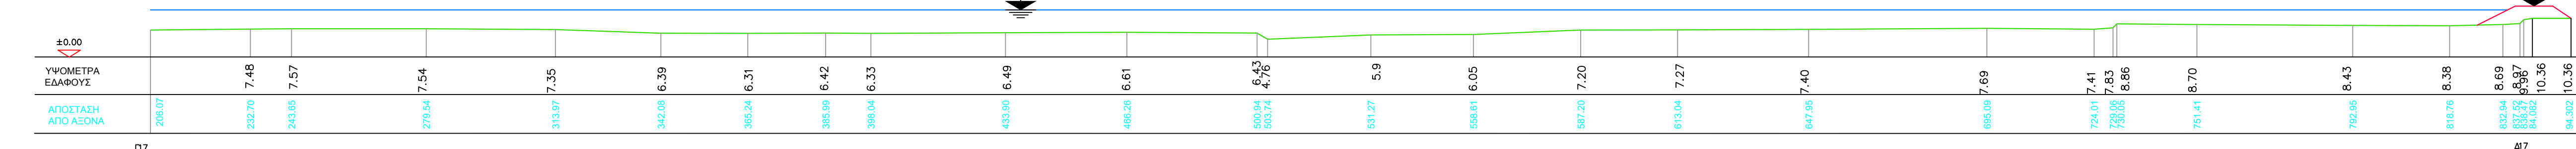


S18

16+188.16

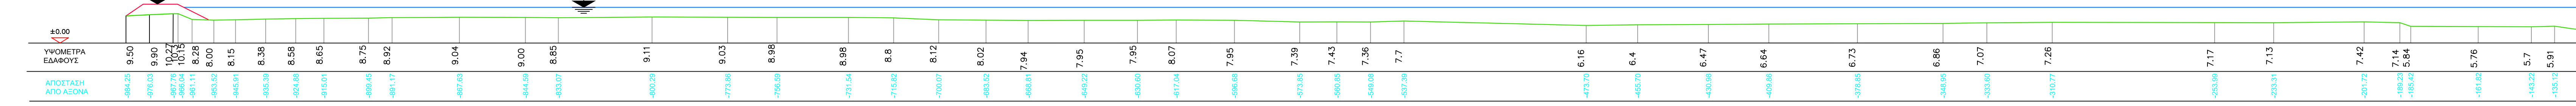


S18 (συνέχεια)

16+188.16

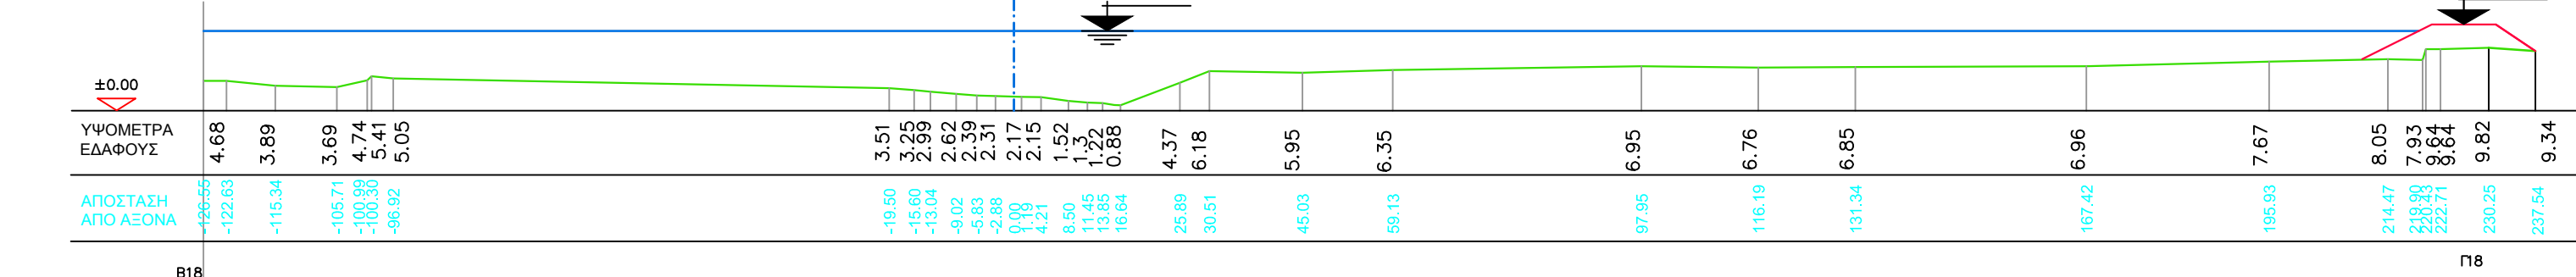


S21

14+777.78

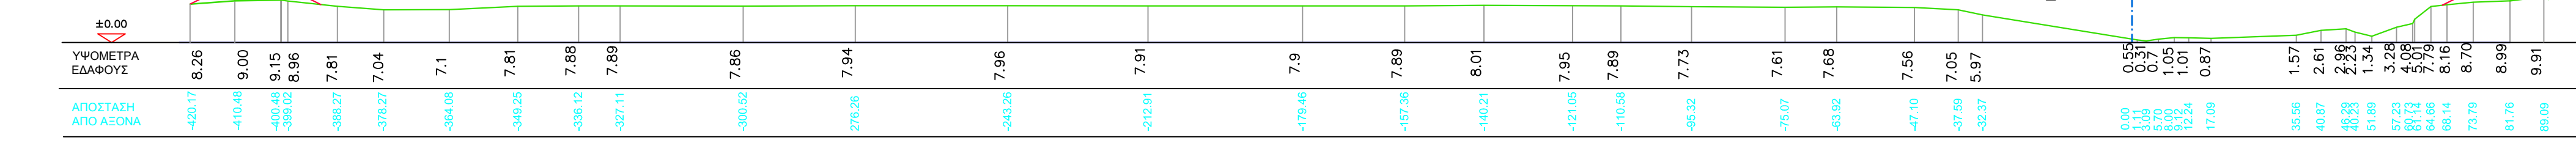



S27

12+188.98

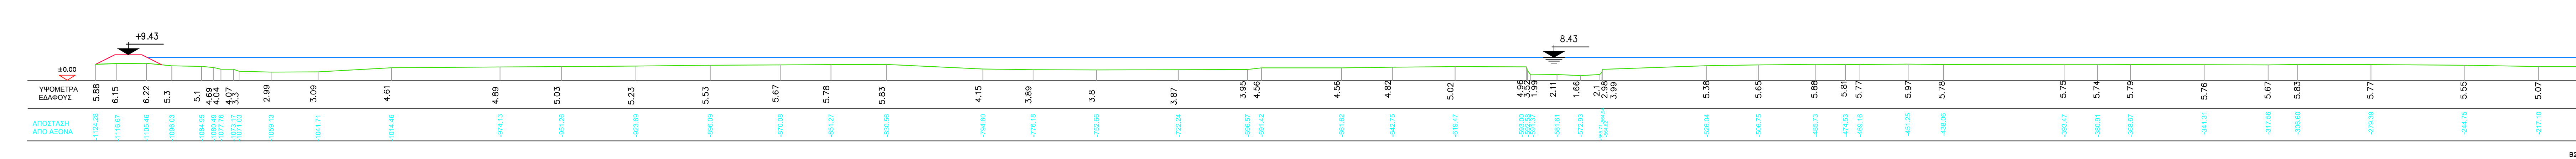

S27 (συνέχεια)

12+188.98

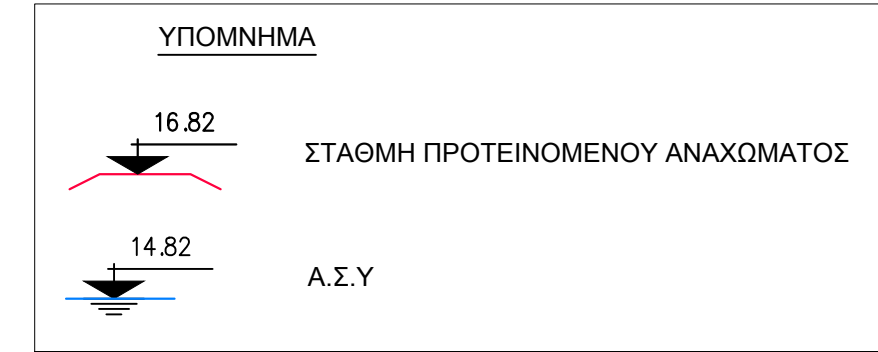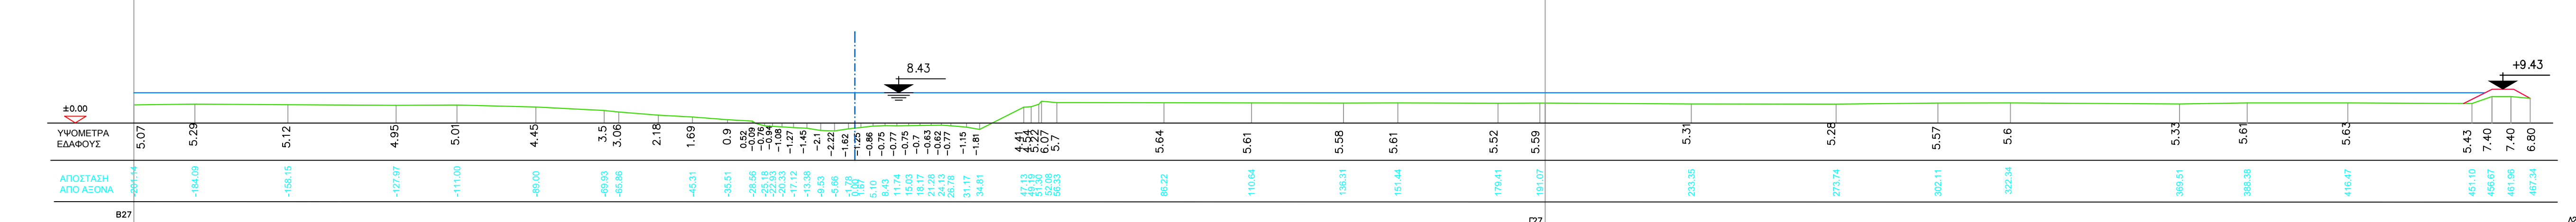

Παράρτηρη: Το παρόν σχέδιο ελήφθη από την Υδραυλική Μελέτη, Μάιος 2021.

ΕΛΛΗΝΙΚΗ ΔΗΜΟΚΡΑΤΙΑ ΥΠΟΥΡΓΕΙΟ ΥΠΟΔΟΜΗΣ & ΜΕΤΑΦΟΡΩΝ ΓΕΝΙΚΗ ΓΡΑΜΜΑΤΕΙΑ ΥΠΟΔΟΜΗΣ ΓΕΝΙΚΗ ΔΙΕΥΘΥΝΣΗ ΥΔΡΑΥΛΙΚΩΝ ΔΙΑΜΕΡΙΚΩΝ & ΚΤΙΡΙΑΚΩΝ ΥΠΟΔΟΜΩΝ ΔΙΕΥΘΥΝΣΗ ΑΝΤΙΠΛΗΜΜΥΡΙΚΩΝ & ΕΓΓΕΙΘΕΛΙΟΤΙΚΩΝ ΕΡΓΩΝ (Δ19) ΜΕ ΤΗ ΣΥΓΧΡΗΜΑΤΟΔΟΤΗΣΗ ΤΗΣ ΕΛΛΑΔΑΣ ΚΑΙ ΤΗΣ ΕΥΡΩΠΑΪΚΗΣ ΕΝΩΣΗΣ	
ΜΕΛΕΤΕΣ ΩΡΙΜΑΝΣΗΣ «ΑΝΤΙΠΛΗΜΜΥΡΙΚΗ ΠΡΟΣΤΑΣΙΑ ΑΡΤΑΣ ΚΑΘΩΣ ΚΑΙ ΤΗΣ ΕΥΡΥΤΕΡΗΣ ΠΕΡΙΟΧΗΣ ΠΟΥ ΔΙΕΡΧΕΤΑΙ Ο ΑΡΑΧΟΣ ΠΟΤΑΜΟΣ ΜΕΧΡΙ ΤΟΝ ΔΑΜΒΡΑΚΙΚΟ ΚΟΛΠΟ»	
ΚΑΤΗΓΟΡΙΑ ΜΕΛΕΤΗΣ: ΜΕΛΕΤΗ ΠΕΡΙΒΑΛΛΟΝΤΙΚΩΝ ΕΠΙΠΤΩΣΕΩΝ	
ΤΙΤΛΟΣ ΣΧΕΔΙΟΥ: ΕΝΔΕΙΚΤΙΚΕΣ ΔΙΑΤΟΜΕΣ ΠΡΟΤΙΝΟΜΕΝΩΝ ΕΡΓΩΝ Π. ΑΡΑΧΟΥ ΕΚΤΟΣ ΚΑΤΟΙΚΗΜΕΝΗΣ ΠΕΡΙΟΧΗΣ ΑΠΟ Χ.Θ. 12+188.98 ΕΩΣ Χ.Θ. 17+273.63 ΣΤΙΣ ΕΝΑΛΛΑΚΤΙΚΕΣ ΛΥΣΕΙΣ Α, Β, Γ και Δ (ΠΡΟΤΙΝΟΜΕΝΗ)	ΚΛΙΜΑΚΑ: 1:1000 ΚΩΔ. ΜΕΛΕΤΗΣ: ARACH_2019 ΑΡ. ΣΧΕΔΙΟΥ: 27081/P009.03.04 ΕΚΔΟΣΗ: Γ ΗΜΕΡΟΜΗΝΙΑ: 07/2021
ΑΝΑΔΟΧΟΣ ΣΥΜΠΡΑΞΗ "ΥΔΡΑΥΛΟΜΗΧΗ" ΕΠΕ "ΕΓΟΣ ΜΕΛΕΤΗΤΙΚΗ" Α.Ε. "Α.Δ.Κ. ΑΡΧΟΝΗΣ-ΔΡΕΤΤΑΣ-ΚΑΡΑΛΥΤΗΣ ΣΥΜΒΟΥΛΟΙ ΜΗΧΗΚΩΙ ΑΕ" "CONCEPT ΣΥΜΒΟΥΛΟΙ ΜΗΧΚΩΙ ΑΝΩΝΥΜΗ ΕΤΑΙΡΙΑ" "ΓΑΙΑ ΙΑΠΕΤΟΣ ΑΝΩΝΥΜΟΣ ΕΤΑΙΡΕΙΑ ΤΕΧΝΙΚΩΝ ΜΕΛΕΤΩΝ" "ΤΕΤΡΑΣ ΗΛΕΚΤΡΟΜΗΧΑΝΟΛΟΓΙΚΗ ΑΝΩΝΥΜΗ ΕΤΑΙΡΙΑ ΜΕΛΕΤΩΝ" ΒΟΤΣΗΣ ΕΜΜΑΝΟΥΗΛ ΤΟΥ ΚΩΝΣΤΑΝΤΙΝΟΥ ΠΑΠΑΝΙΚΟΛΑΟΥ ΓΕΩΡΓΙΟΣ ΤΟΥ ΔΗΜΟΣΘΕΝΗ - ΑΧΙΛΛΕΑ "ΕΞΟΦΩΝ ΣΤΑΥΡΟΠΟΥΛΟΣ & ΣΥΝΤΕΣ Ε.Ε."	
ΓΕΩΓΝΩΣΗ Α.Ε. "ΓΕΩΓΝΩΣΗ ΑΕ ΓΕΩΤΕΧΝΙΚΩΝ ΕΡΕΥΝΩΝ & ΜΕΛΕΤΩΝ" ΑΕ Εμπρόσμως: Ιωάννα Σαββατοπούλου, Αναπληρωτής Εμπρόσμως: Ασπληγη Τσιτομαρίδου Έδρα Σίμωρος: Θεσπρόνους 21, 16121 - Αθήνα, τηλ. 210 7219560, fax. 2107219561, e-mail: hydrodom@otenet.gr	
ΣΥΝΤΑΞΗ - ΕΛΕΓΧΟΣ - ΘΕΩΡΗΣΗ	
ΓΡΑΦΕΙΑ ΜΕΛΕΤΩΝ: "ΕΓΟΣ ΜΕΛΕΤΗΤΙΚΗ" Α.Ε.	
ΣΥΝΤΑΞΗ: ΑΝΑΣΤΑΣΙΟΣ ΒΑΡΒΕΡΗΣ	ΓΙΑ ΤΗ ΣΥΜΠΡΑΞΗ: ΙΩΑΝΝΑ ΣΑΒΒΑΤΟΠΟΥΛΟΥ
ΕΛΕΓΧΩΝΤΕΣ: Η ΕΠΙΒΛΕΠΟΥΣΑ Η ΕΠΙΧΕΙΡΗΣΙΑΡΧΗ ΕΠΙΒΛΕΠΟΝΤΩΝ	ΣΤ. ΜΠΟΥΤΟΠΟΥΛΟΥ Ε. ΕΥΣΤΑΘΟΠΟΥΛΟΥ
ΕΛΕΓΧΩΝΤΕΣ & ΘΕΩΡΩΝΤΕΣ: Η ΔΙΕΥΘΥΝΤΡΙΑ	ΕΜΜ. ΠΑΠΑΔΟΠΟΥΛΟΥ Γ. ΚΑΣΤΡΑΝΤΑ
ΗΜΕΡΟΜΗΝΙΑ: / / 2021	
ΕΓΚΡΙΤΙΚΗ ΑΠΦΩΔΗΣΗ:	