


Κλίμακες
Μηκών 1:1000
Υψών 1:100

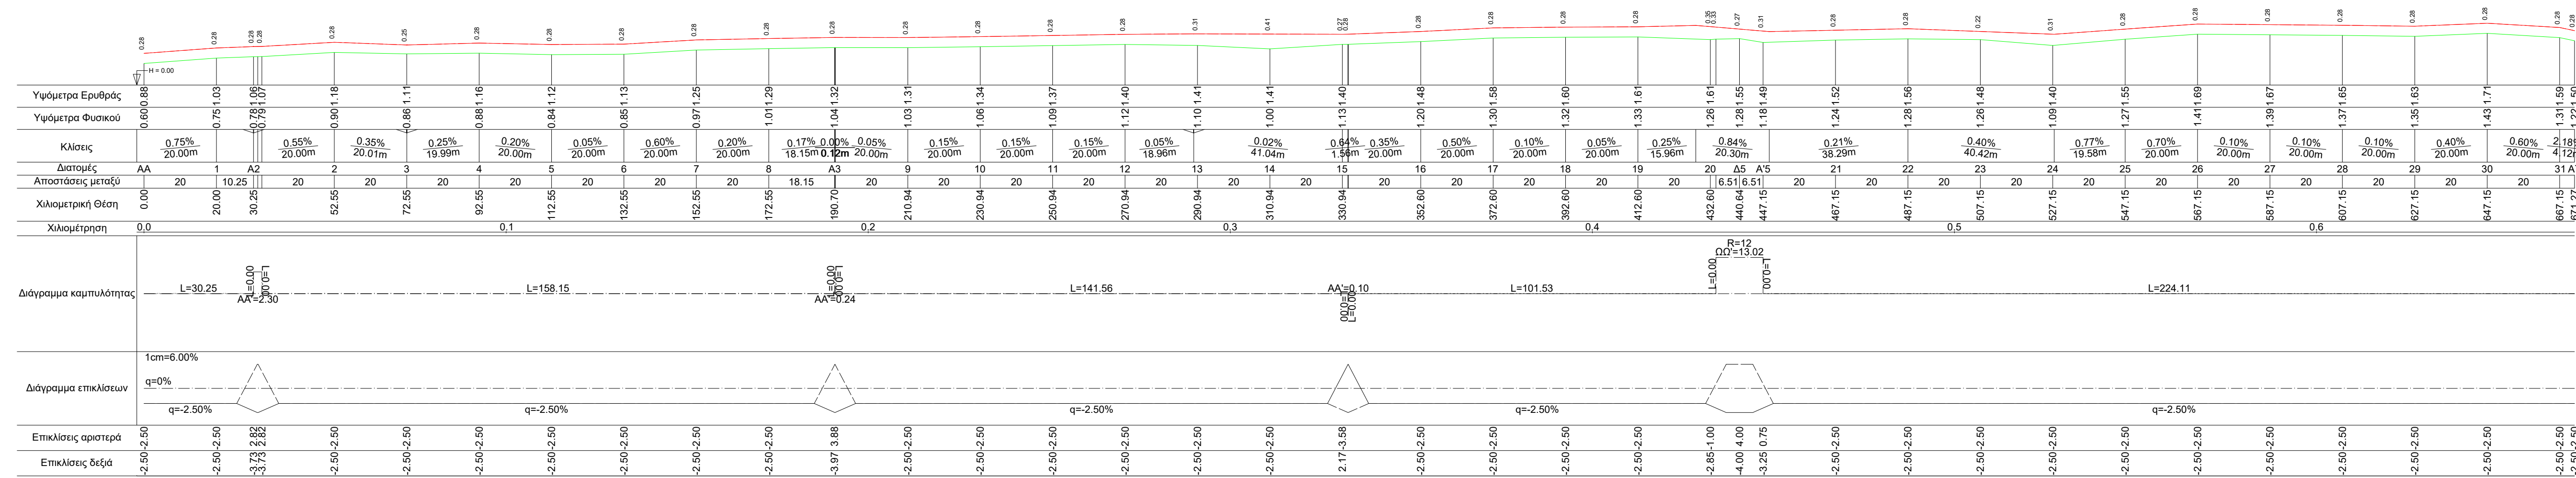

ΔΗΜΟΣ ΑΡΤΑΙΩΝ
ΤΕΧΝΙΚΗ ΥΠΗΡΕΣΙΑ



ΜΗΚΟΤΟΜΗ

**"ΒΕΛΤΙΩΣΗ ΠΡΟΣΒΑΣΙΜΟΤΗΤΑΣ ΣΕ ΓΕΩΡΓΙΚΕΣ ΕΚΜΕΤΑΛΛΕΥΣΕΙΣ
ΔΗΜΟΥ ΑΡΤΑΙΩΝ"**
ΔΗΜΟΤΙΚΗ ΕΝΟΤΗΤΑ ΑΜΒΡΑΚΙΚΟΥ
ΘΕΣΗ: ΒΙΓΛΑ
ΟΔΟΣ: ΛΜΝ

		Κλίμακα 1 : 1000		
		ΟΙ ΣΥΝΤΑΞΑΝΤΕΣ		
ΔΗΜΟΣ ΑΡΤΑΙΩΝ		ΔΗΜΟΣ ΑΡΤΑΙΩΝ ΤΕΧΝΙΚΗ ΥΠΗΡΕΣΙΑ	Ημερομηνία ΙΑΝ 2022	Υπογραφή
Για το Δ.ΑΡΤΑΙΩΝ		Ο Συντάξας	ΓΩΡΓΟΣ ΚΑΡΑΔΗΜΟΣ ΤΟΠ.ΜΗΧ/ΚΟΣ ΠΕ	
		Ο Προϊστάμενος	ΑΓΓΕΛΟΣ ΣΑΚΚΑΣ ΠΟΛ.ΜΗΧ/ΚΟΣ ΠΕ	
	ΘΕΩΡΗΘΗΚΕ	Η Διευθύντρια	ΣΟΦΙΑ ΓΡΥΛΛΙΑ ΤΟΠ.ΜΗΧ/ΚΟΣ ΠΕ	