


ΤΟΜΗ Α-Α'

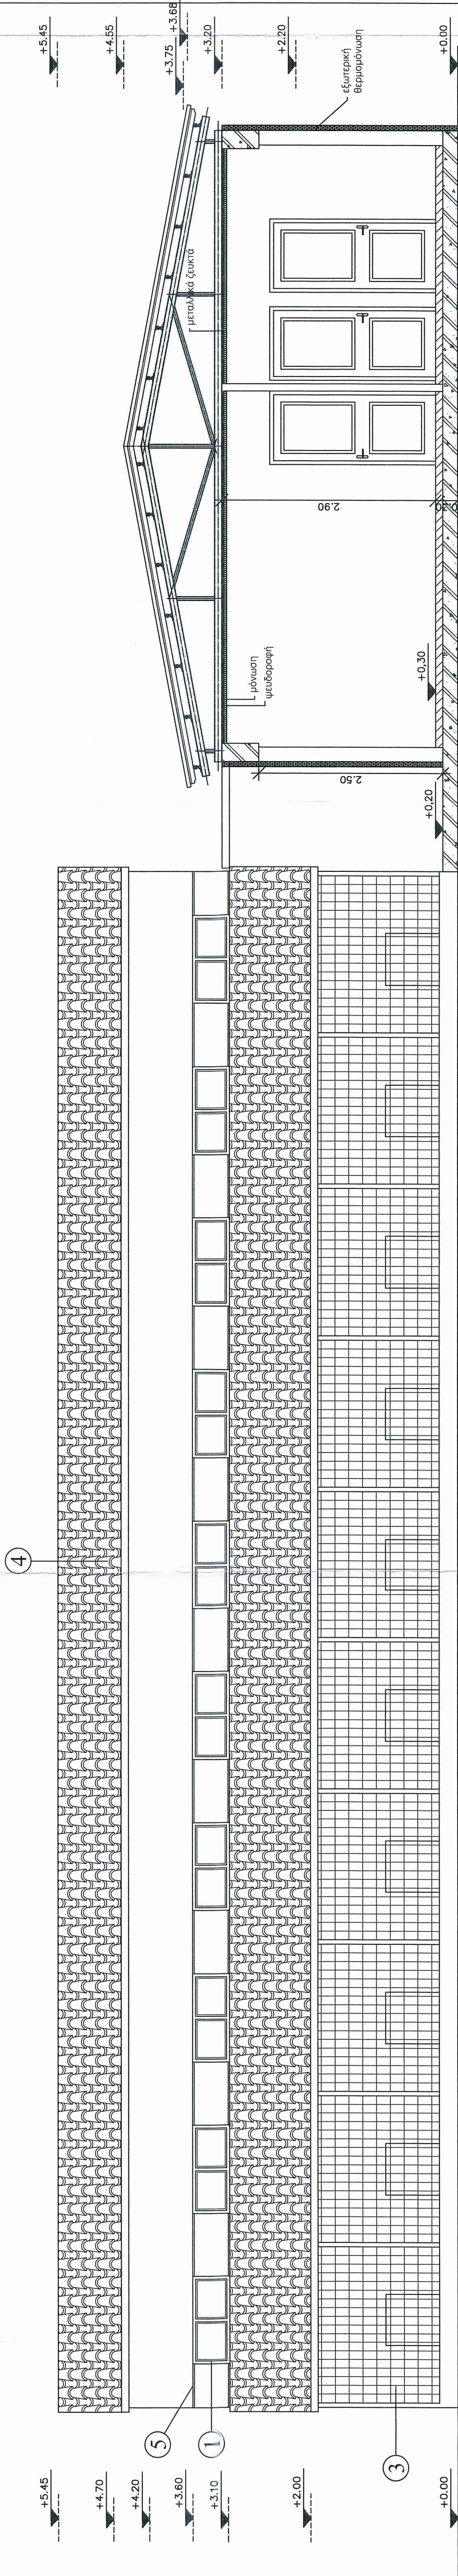

ΤΟΜΗ Β-Β'

ΕΡΓΟΔΟΤΗΣ

ΔΗΜΟΣ ΑΡΤΑΙΩΝ

ΕΡΓΟ

ΚΑΤΑΦΥΓΤΟ ΑΔΕΣΠΟΤΩΝ ΖΩΩΝ ΣΥΝΤΡΟΦΙΑΣ

ΘΕΣΗ

ΑΡΤΑ - ΕΚΤΟΣ ΣΧΕΔΙΟΥ ΤΜΗΜΑΤΟΣ ΥΠ' ΑΡ.
79 ΔΙΑΝΟΜΗΣ ΡΟΚΚΑ - ΒΑΚΟΥΦΙΚΑ 1937

ΜΕΛΕΤΗΤΕΣ

ΤΕΧΝΙΚΗ ΥΠΗΡΕΣΙΑ ΔΗΜΟΥ ΑΡΤΑΙΩΝ

ΘΕΜΑ ΣΧΕΔΙΟΥ

ΑΡ. ΣΧΕΔΙΟΥ

ΤΟΜΕΣ

A5

ΚΑΙΜΑΚΑ ΣΧΕΔΙΟΥ :

1 : 50

ΧΡΟΝΟΣ ΜΕΛΕΤΗΣ :

ΜΑΡΤΙΟΣ 2022

ΟΣΥΝΤΑΞΑΣ :

ΘΕΩΡΕΙΤΑΙ :

[Signature]

ΣΑΚΚΑΣ ΑΓΓΕΛΟΣ
ΠΟΛΙΤΙΚΟΣ ΜΗΧ/ΚΟΣ

[Signature]

ΓΡΑΦΕΙΟ ΣΟΦΙΑ
ΤΟΠΟΓΡΑΦΟΣ ΜΗΧ/ΚΟΣ