




ΑΝΑΤΟΛΙΚΗ ΟΨΗ

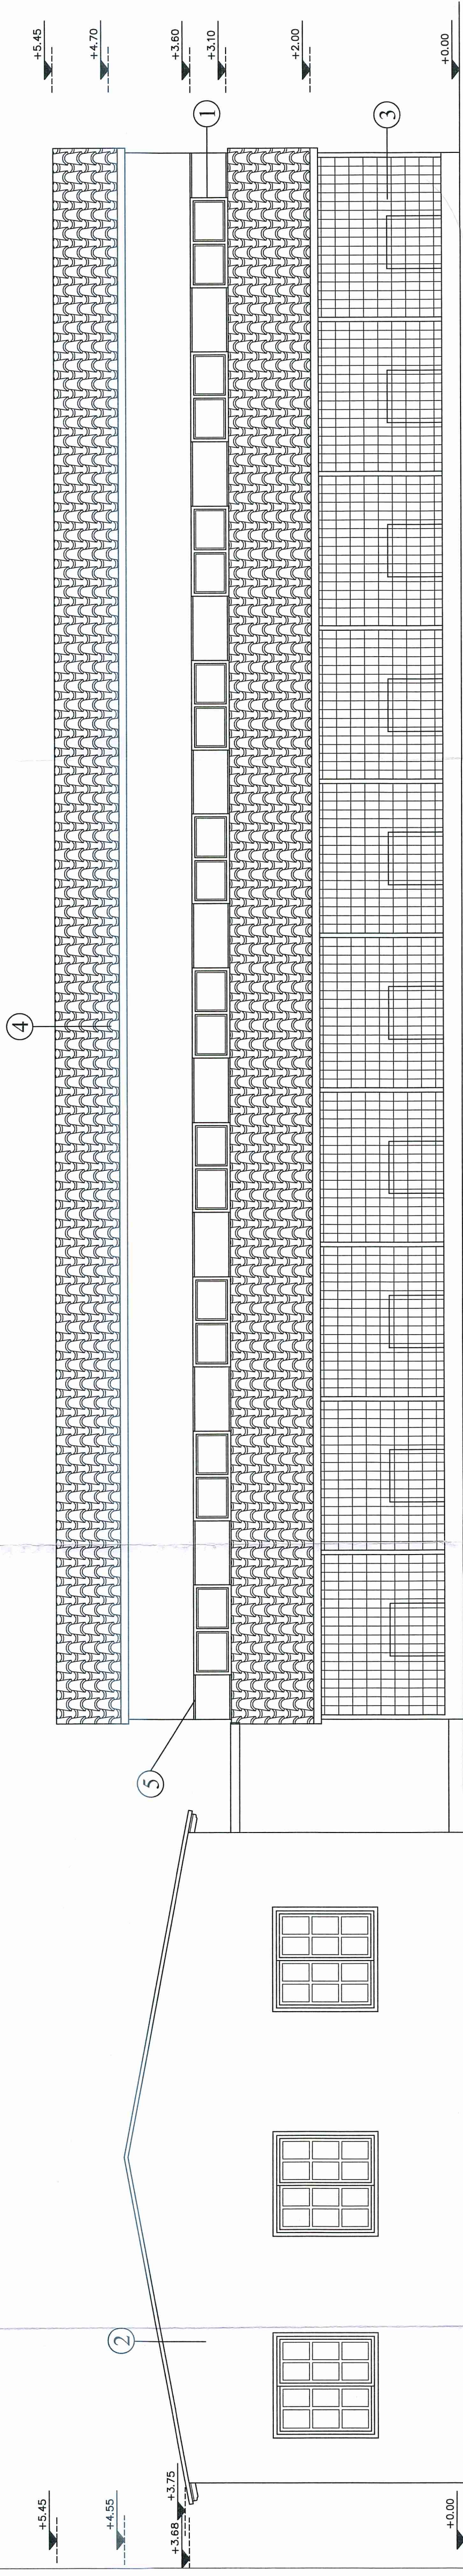

ΒΟΡΕΙΑ ΟΨΗ

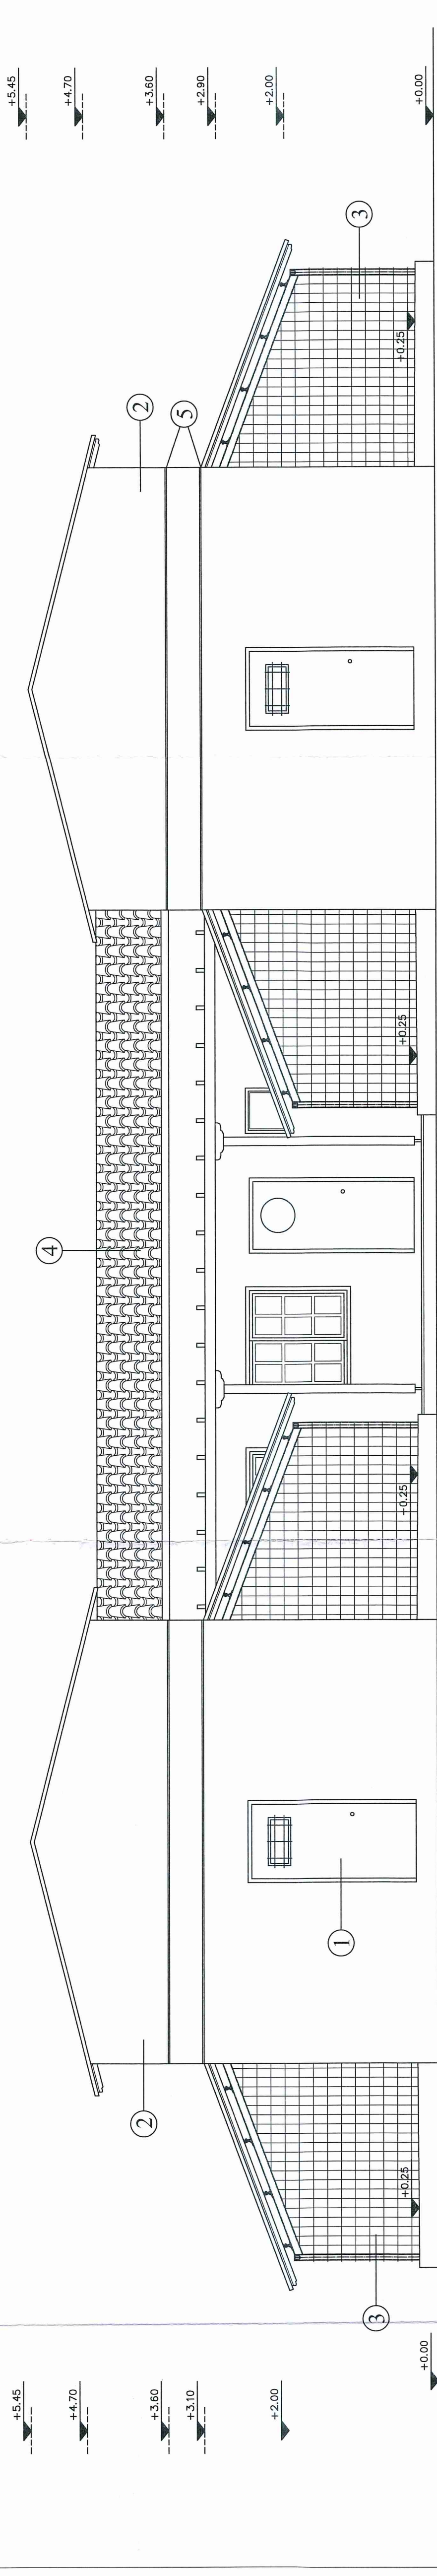

ΔΥΤΙΚΗ ΟΨΗ

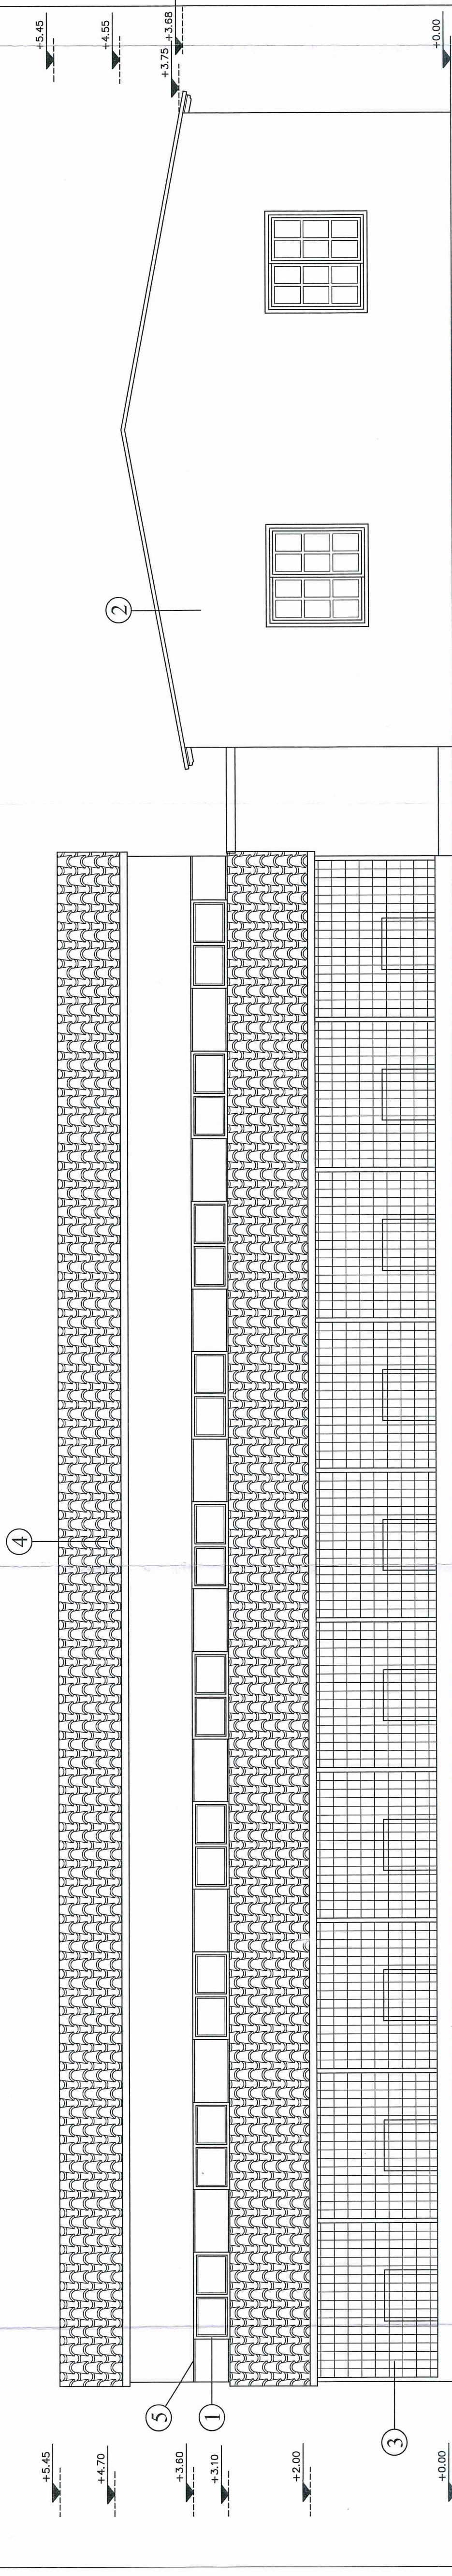

ΝΟΤΙΑ ΟΨΗ

ΧΑΡΑΚΤΗΡΙΣΜΟΣ ΥΛΙΚΩΝ

- 1 ΚΟΥΦΩΜΑΤΑ ΑΛΟΥΜΙΝΙΟΥ
- 2 ΕΠΙΧΡΙΣΜΑ + ΑΚΡΥΛΙΚΟ ΧΡΩΜΑ
- 3 ΚΙΝΗΤΑ ΠΛΑΙΣΙΑ ΑΠΟ ΠΛΕΓΜΑ
- 4 ΚΕΡΑΜΙΔΙΑ ΡΩΜΑΪΚΟΥ ΤΥΠΟΥ
- 5 ΣΚΟΤΠΑ ΑΛΟΥΜΙΝΙΟΥ

ΕΡΓΟΔΟΤΗΣ	ΔΗΜΟΣ ΑΡΤΑΙΩΝ
ΕΡΓΟ	ΚΑΤΑΦΥΓΙΟ ΑΔΕΣΠΟΤΩΝ ΖΩΩΝ ΣΥΝΤΡΟΦΙΑΣ
ΘΕΣΗ	ΑΡΤΑ - ΕΚΤΟΣ ΣΧΕΔΙΟΥ ΤΜΗΜΑΤΟΣ ΥΠ' ΑΡ. 79 ΔΙΑΝΟΜΗΣ ΡΟΚΚΑ - ΒΑΚΟΥΦΙΚΑ 1937
ΜΕΛΕΤΗΤΕΣ	ΤΕΧΝΙΚΗ ΥΠΗΡΕΣΙΑ ΔΗΜΟΥ ΑΡΤΑΙΩΝ
ΘΕΜΑ ΣΧΕΔΙΟΥ	ΑΡ. ΣΧΕΔΙΟΥ
ΟΨΕΙΣ	A6
ΚΑΙΜΑΚΑ ΣΧΕΔΙΟΥ :	1 : 50
ΧΡΟΝΟΣ ΜΕΛΕΤΗΣ :	ΜΑΡΤΙΟΣ 2022
ΟΣΥΝΤΑΞΑΣ :	ΘΕΩΡΕΙΤΑΙ :
ΣΑΚΚΑΣ ΑΓΓΕΛΟΣ ΠΟΛΙΤΙΚΟΣ ΜΗΧ/ΚΟΣ	ΕΛΛΗΝΙΚΗ ΔΗΜΟΚΡΑΤΙΑ ΔΗΜΟΣ ΑΡΤΑΙΩΝ ΕΡΓΑΣΙΑ ΣΟΦΙΑ ΤΣΙΟΓΡΑΦΟΣ ΜΗΧ/ΚΟΣ