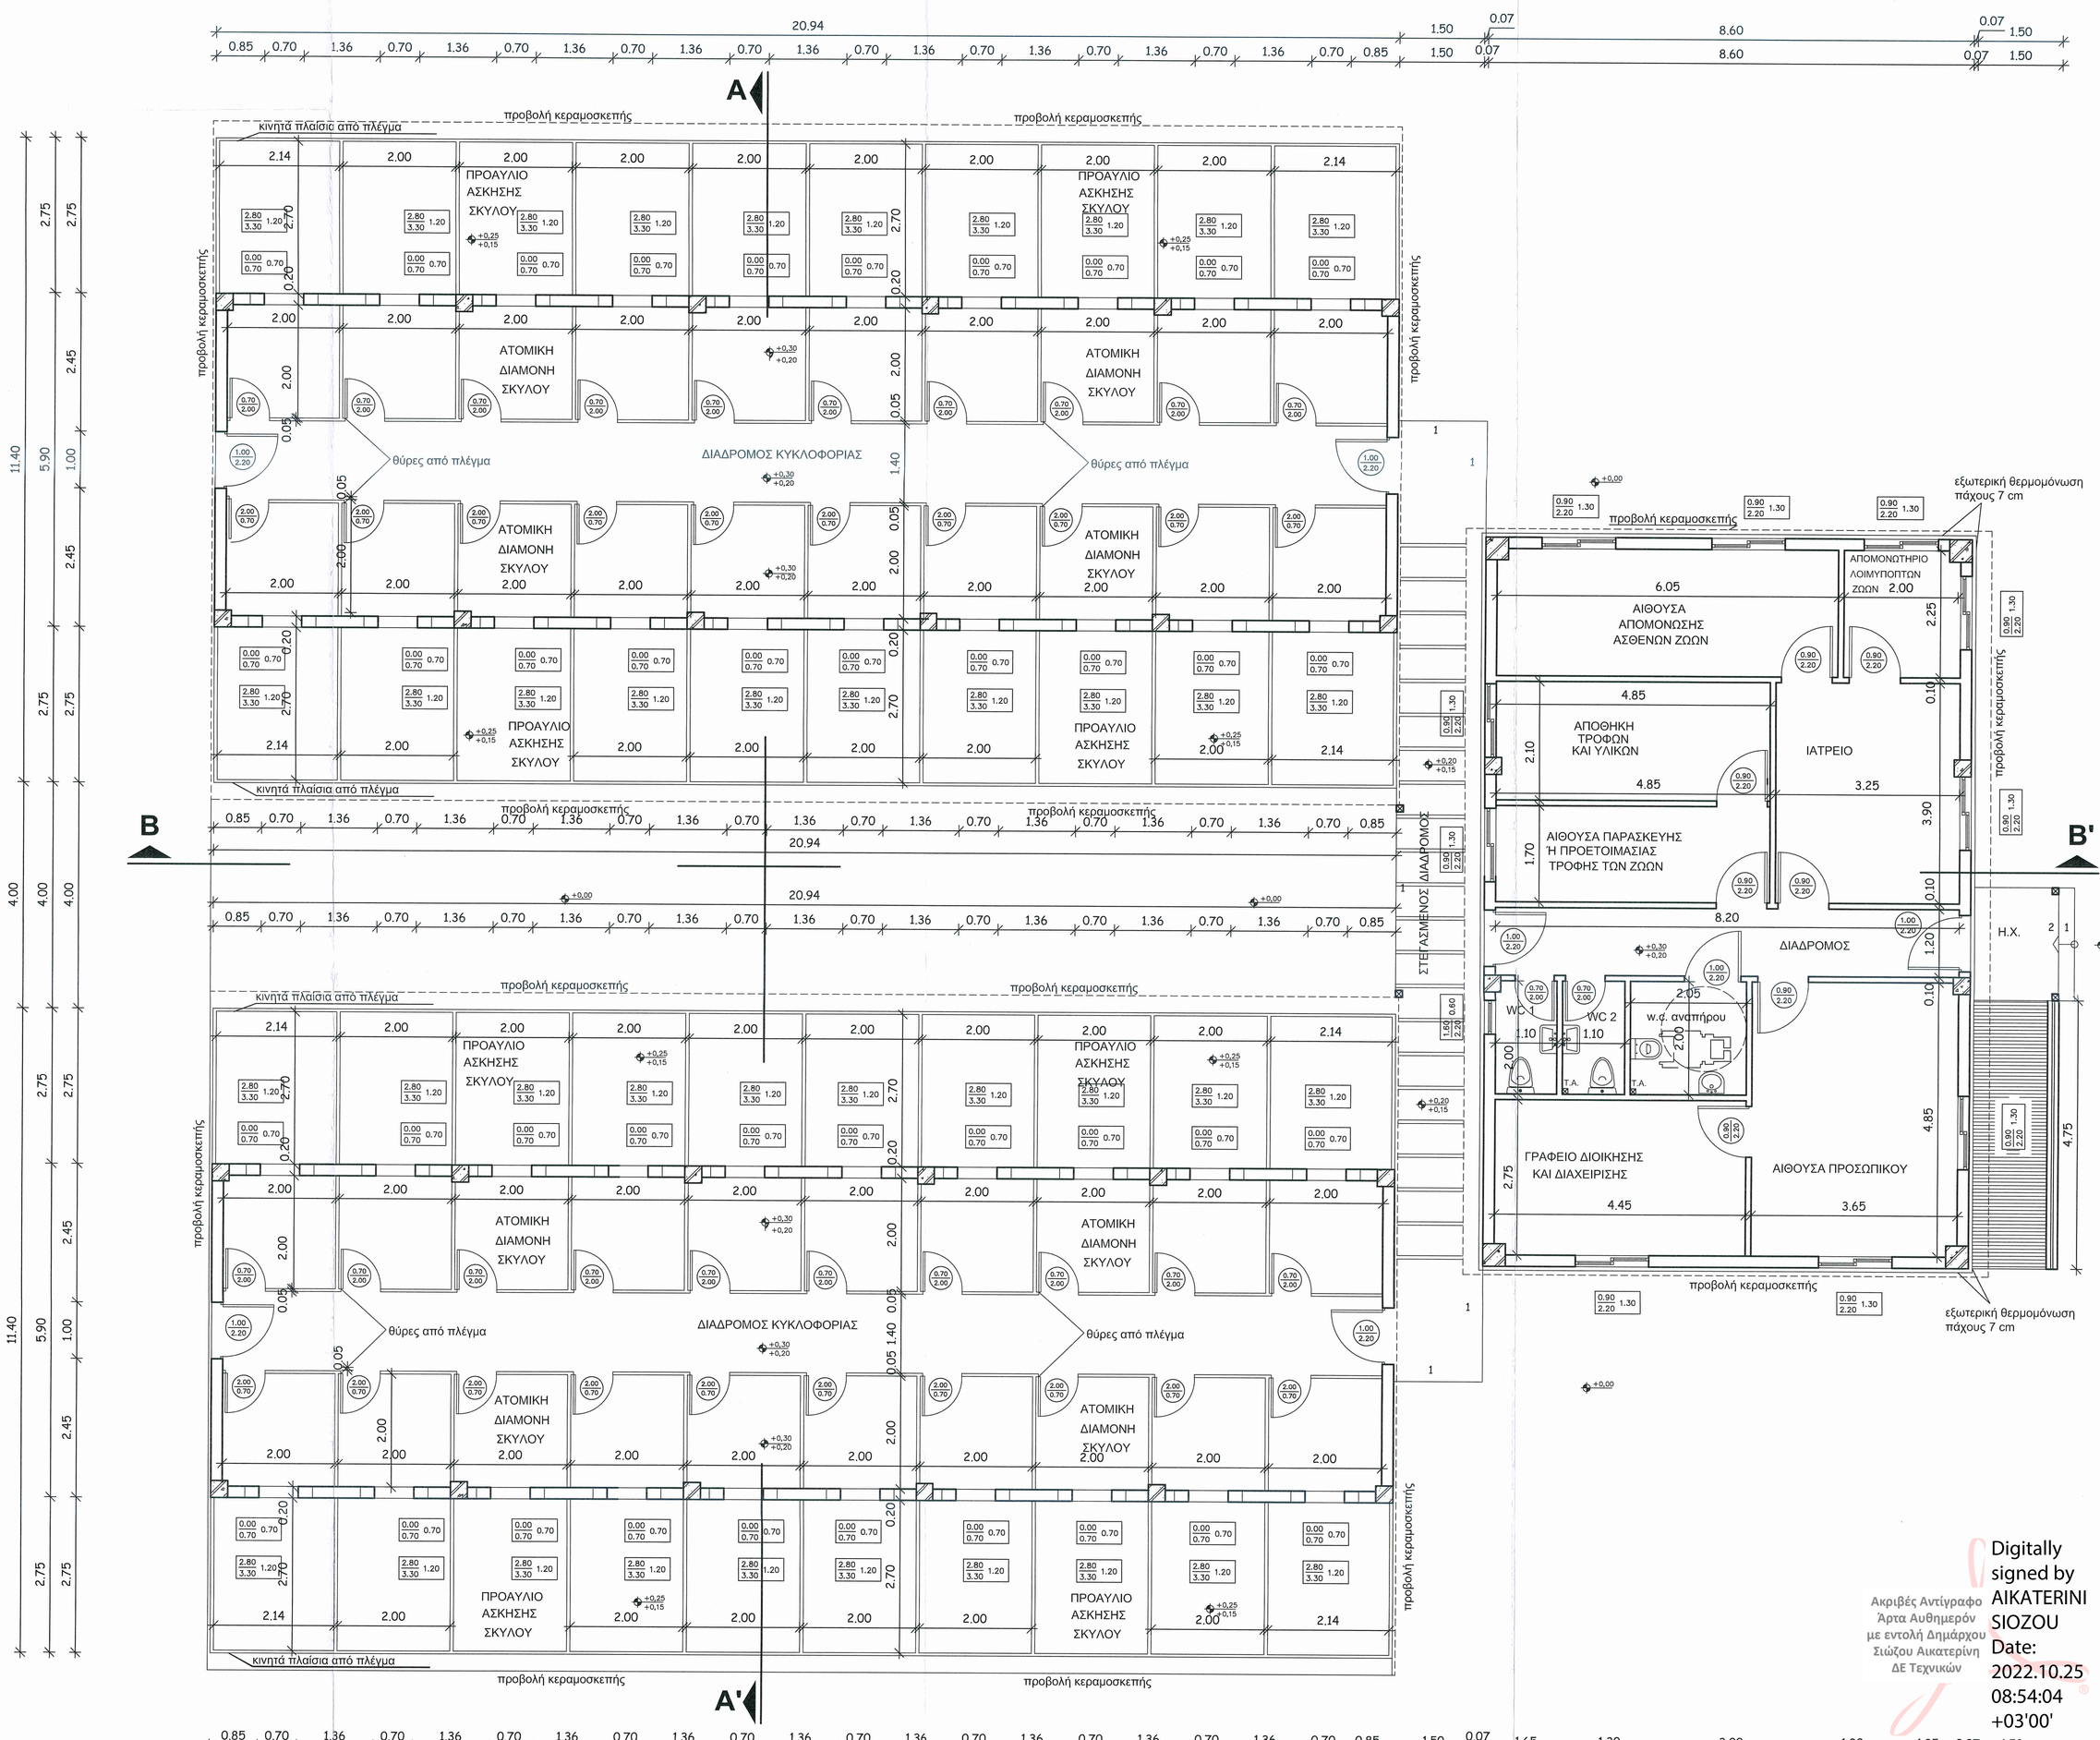

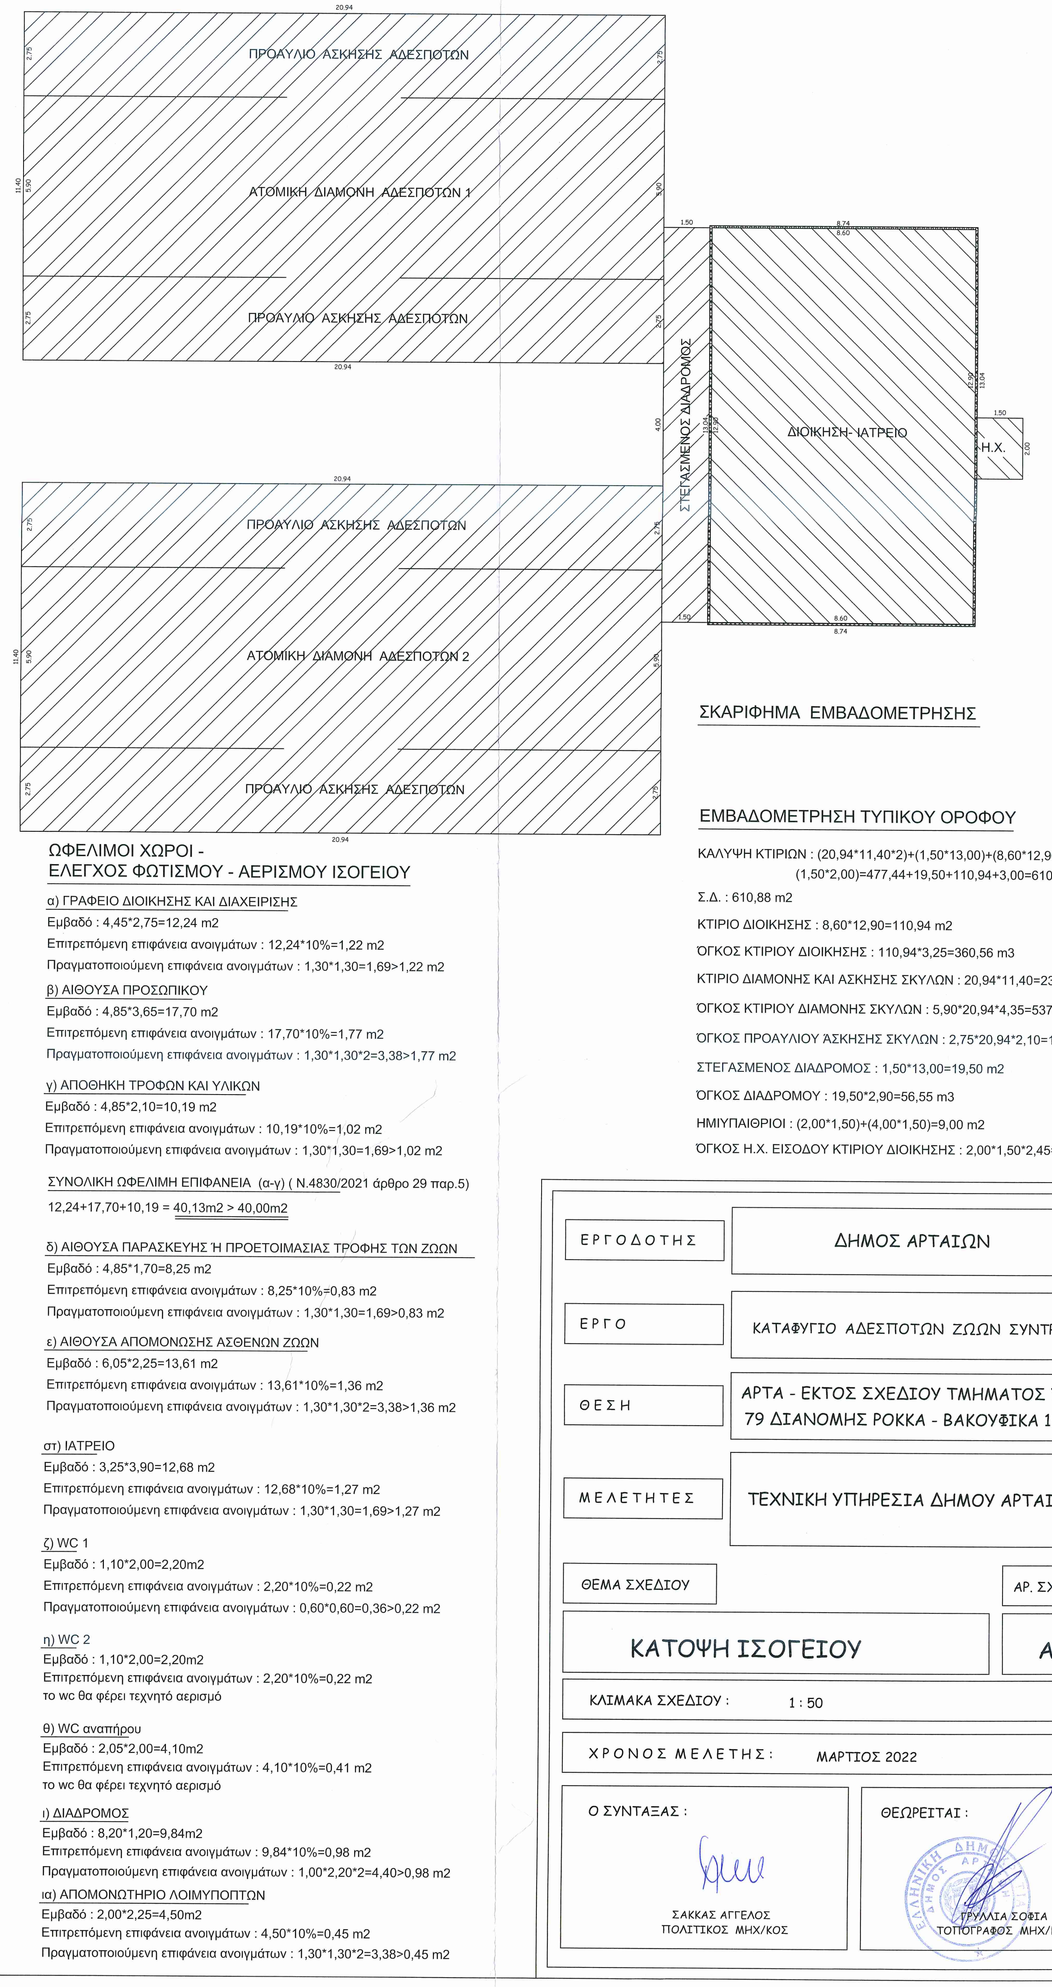

ΣΚΑΡΙΦΗΜΑ ΕΜΒΑΔΟΜΕΤΡΗΣΗΣ

ΕΜΒΑΔΟΜΕΤΡΗΣΗ ΤΥΠΙΚΟΥ ΟΡΟΦΟΥ

ΚΑΛΥΨΗ ΚΤΙΡΙΩΝ : (20,94*11,40*2)+(1,50*13,00)+(8,60*12,90)+(1,50*2,00)=477,44+19,50+110,94+3,00=610,88 m2

Σ.Δ. : 610,88 m2

ΚΤΙΡΙΟ ΔΙΟΙΚΗΣΗΣ : 8,60*12,90=110,94 m2

ΌΓΚΟΣ ΚΤΙΡΙΟΥ ΔΙΟΙΚΗΣΗΣ : 110,94*3,25=360,56 m3

ΚΤΙΡΙΟ ΔΙΑΜΟΝΗΣ ΚΑΙ ΑΣΚΗΣΗΣ ΣΚΥΛΩΝ : 20,94*11,40=238,72 m2

ΌΓΚΟΣ ΚΤΙΡΙΟΥ ΔΙΑΜΟΝΗΣ ΣΚΥΛΩΝ : 5,90*20,94*4,35=537,43 m3

ΌΓΚΟΣ ΠΡΟΑΥΛΙΟΥ ΑΣΚΗΣΗΣ ΣΚΥΛΩΝ : 2,75*20,94*2,10=120,93 m3

ΣΤΕΓΑΣΜΕΝΟΣ ΔΙΑΔΡΟΜΟΣ : 1,50*13,00=19,50 m2

ΌΓΚΟΣ ΔΙΑΔΡΟΜΟΥ : 19,50*2,90=56,55 m3

ΗΜΙΥΠΑΙΘΡΙΟΙ : (2,00*1,50)+(4,00*1,50)=9,00 m2

ΌΓΚΟΣ Η.Χ. ΕΙΣΟΔΟΥ ΚΤΙΡΙΟΥ ΔΙΟΙΚΗΣΗΣ : 2,00*1,50*2,45=7,35 m3

ΩΦΕΛΙΜΟΙ ΧΩΡΟΙ - ΕΛΕΓΧΟΣ ΦΩΤΙΣΜΟΥ - ΑΕΡΙΣΜΟΥ ΙΣΟΓΕΙΟΥ

α) ΓΡΑΦΕΙΟ ΔΙΟΙΚΗΣΗΣ ΚΑΙ ΔΙΑΧΕΙΡΙΣΗΣ

Εμβαδό : 4,45*2,75=12,24 m2

Επιτρεπόμενη επιφάνεια ανοιγμάτων : 12,24*10%=1,22 m2

Πραγματοποιούμενη επιφάνεια ανοιγμάτων : 1,30*1,30=1,69>1,22 m2

β) ΑΙΘΟΥΣΑ ΠΡΟΣΩΠΙΚΟΥ

Εμβαδό : 4,85*3,65=17,70 m2

Επιτρεπόμενη επιφάνεια ανοιγμάτων : 17,70*10%=1,77 m2

Πραγματοποιούμενη επιφάνεια ανοιγμάτων : 1,30*1,30*2=3,38>1,77 m2

γ) ΑΠΟΘΗΚΗ ΤΡΟΦΩΝ ΚΑΙ ΥΛΙΚΩΝ

Εμβαδό : 4,85*2,10=10,19 m2

Επιτρεπόμενη επιφάνεια ανοιγμάτων : 10,19*10%=1,02 m2

Πραγματοποιούμενη επιφάνεια ανοιγμάτων : 1,30*1,30=1,69>1,02 m2

ΣΥΝΟΛΙΚΗ ΩΦΕΛΙΜΗ ΕΠΙΦΑΝΕΙΑ (α-γ) (Ν.4830/2021 άρθρο 29 παρ.5)

12,24+17,70+10,19 = 40,13m2 > 40,00m2

δ) ΑΙΘΟΥΣΑ ΠΑΡΑΣΚΕΥΗΣ Ή ΠΡΟΕΤΟΙΜΑΣΙΑΣ ΤΡΟΦΗΣ ΤΩΝ ΖΩΩΝ

Εμβαδό : 4,85*1,70=8,25 m2

Επιτρεπόμενη επιφάνεια ανοιγμάτων : 8,25*10%=0,83 m2

Πραγματοποιούμενη επιφάνεια ανοιγμάτων : 1,30*1,30=1,69>0,83 m2

ε) ΑΙΘΟΥΣΑ ΑΠΟΜΟΝΩΣΗΣ ΑΣΘΕΝΩΝ ΖΩΩΝ

Εμβαδό : 6,05*2,25=13,61 m2

Επιτρεπόμενη επιφάνεια ανοιγμάτων : 13,61*10%=1,36 m2

Πραγματοποιούμενη επιφάνεια ανοιγμάτων : 1,30*1,30*2=3,38>1,36 m2

στ) ΙΑΤΡΕΙΟ

Εμβαδό : 3,25*3,90=12,68 m2

Επιτρεπόμενη επιφάνεια ανοιγμάτων : 12,68*10%=1,27 m2

Πραγματοποιούμενη επιφάνεια ανοιγμάτων : 1,30*1,30=1,69>1,27 m2

ζ) WC 1

Εμβαδό : 1,10*2,00=2,20m2

Επιτρεπόμενη επιφάνεια ανοιγμάτων : 2,20*10%=0,22 m2

Πραγματοποιούμενη επιφάνεια ανοιγμάτων : 0,60*0,60=0,36>0,22 m2

η) WC 2

Εμβαδό : 1,10*2,00=2,20m2

Επιτρεπόμενη επιφάνεια ανοιγμάτων : 2,20*10%=0,22 m2

το wc θα φέρει τεχνητό αερισμό

θ) WC ανσπήρου

Εμβαδό : 2,05*2,00=4,10m2

Επιτρεπόμενη επιφάνεια ανοιγμάτων : 4,10*10%=0,41 m2

το wc θα φέρει τεχνητό αερισμό

ι) ΔΙΑΔΡΟΜΟΣ

Εμβαδό : 8,20*1,20=9,84m2

Επιτρεπόμενη επιφάνεια ανοιγμάτων : 9,84*10%=0,98 m2

Πραγματοποιούμενη επιφάνεια ανοιγμάτων : 1,00*2,20*2=4,40>0,98 m2

ια) ΑΠΟΜΟΝΩΤΗΡΙΟ ΛΟΙΜΥΠΟΠΤΩΝ

Εμβαδό : 2,00*2,25=4,50m2

Επιτρεπόμενη επιφάνεια ανοιγμάτων : 4,50*10%=0,45 m2

Πραγματοποιούμενη επιφάνεια ανοιγμάτων : 1,30*1,30*2=3,38>0,45 m2

Ακριβές Αντίγραφο Άρτα Αυθημερόν με εντολή Δημάρχου Σιώζου Αικατερίνη ΔΕ Τεχνικών

Digitally signed by AIKATERINI SIOZOU
Date: 2022.10.25 08:54:04 +03'00'

ΕΡΓΟΔΟΤΗΣ	ΔΗΜΟΣ ΑΡΤΑΙΩΝ
ΕΡΓΟ	ΚΑΤΑΦΥΓΙΟ ΑΔΕΣΠΟΤΩΝ ΖΩΩΝ ΣΥΝΤΡΟΦΙΑΣ
ΘΕΣΗ	ΑΡΤΑ - ΕΚΤΟΣ ΣΧΕΔΙΟΥ ΤΜΗΜΑΤΟΣ ΥΠ΄ΑΡ. 79 ΔΙΑΝΟΜΗΣ ΡΟΚΚΑ - ΒΑΚΟΥΦΙΚΑ 1937
ΜΕΛΕΤΗΤΕΣ	ΤΕΧΝΙΚΗ ΥΠΗΡΕΣΙΑ ΔΗΜΟΥ ΑΡΤΑΙΩΝ
ΘΕΜΑ ΣΧΕΔΙΟΥ	ΑΡ. ΣΧΕΔΙΟΥ
ΚΑΤΟΨΗ ΙΣΟΓΕΙΟΥ	Α3
ΚΛΙΜΑΚΑ ΣΧΕΔΙΟΥ :	1 : 50
ΧΡΟΝΟΣ ΜΕΛΕΤΗΣ :	ΜΑΡΤΙΟΣ 2022

Ο ΣΥΝΤΑΞΑΣ :	ΘΕΩΡΕΙΤΑΙ :
ΣΑΚΚΑΣ ΑΓΓΕΛΟΣ ΠΟΛΙΤΙΚΟΣ ΜΗΧ/ΚΟΣ	ΤΡΥΜΑΛΑ ΣΟΦΙΑ ΤΟΠΟΓΡΑΦΟΣ ΜΗΧ/ΚΟΣ