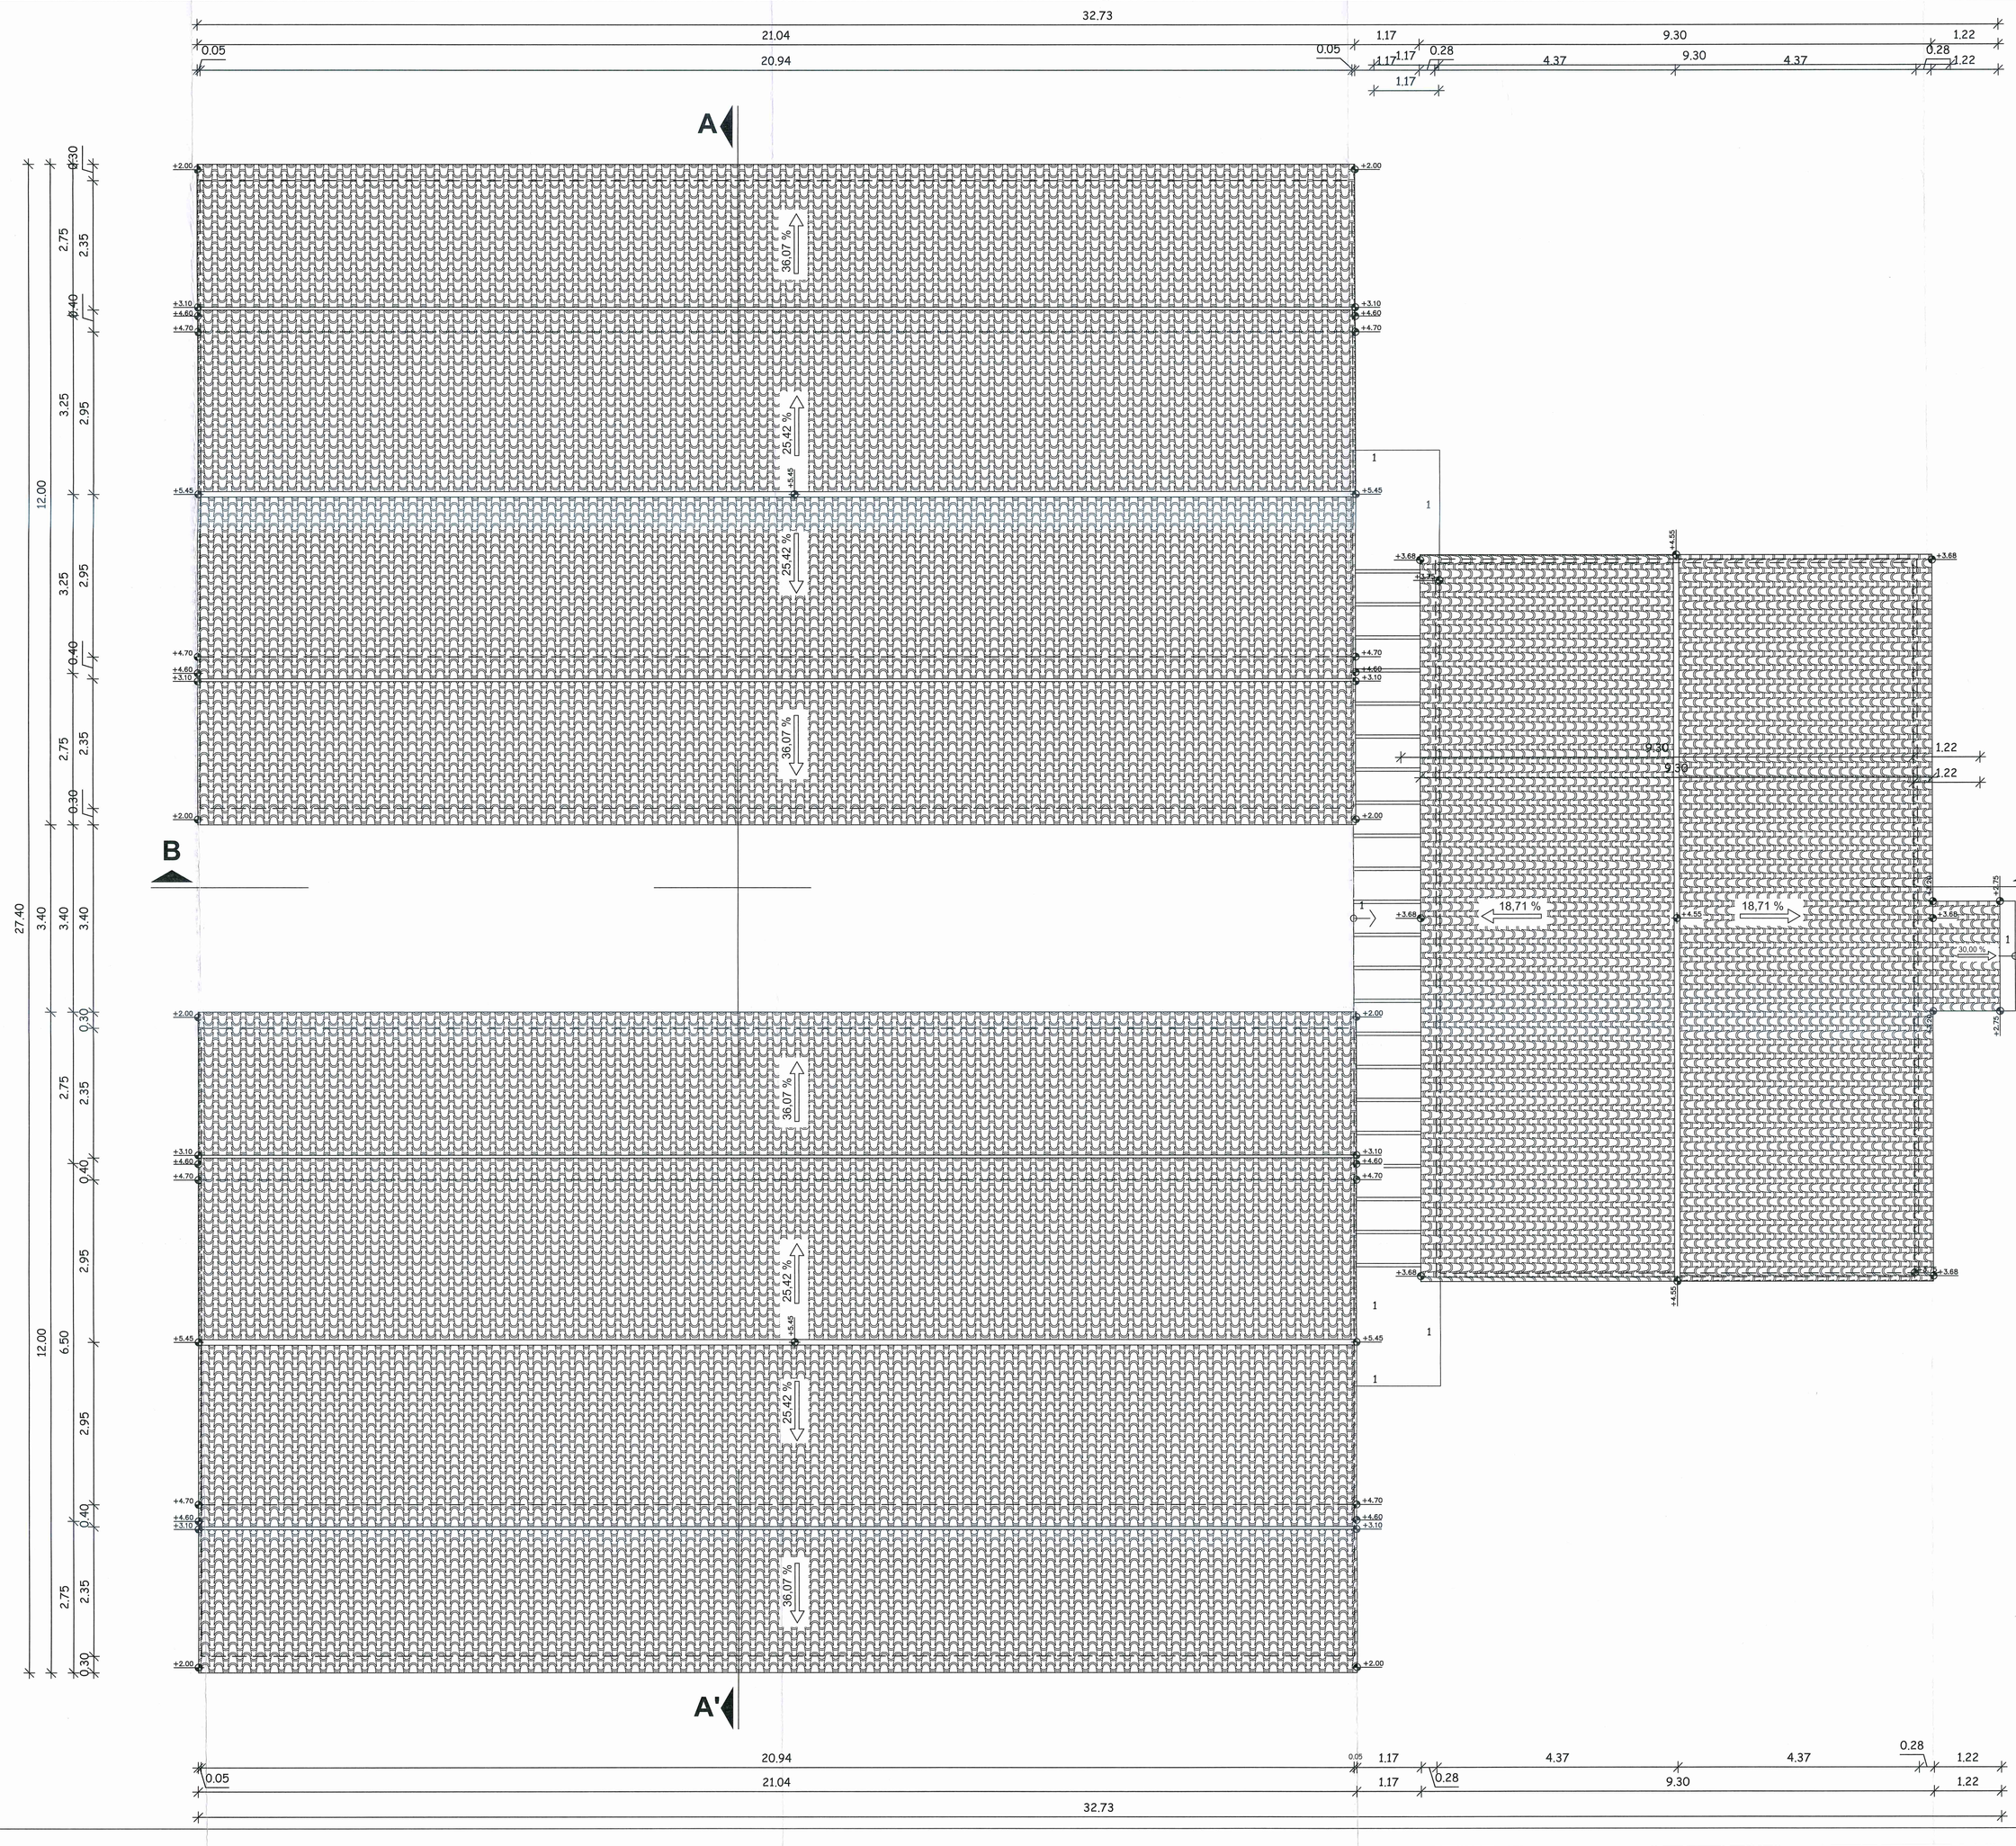

ΣΚΑΡΙΦΗΜΑ ΕΜΒΑΔΟΜΕΤΡΗΣΗΣ

ΕΜΒΑΔΟΜΕΤΡΗΣΗ ΣΤΕΓΗΣ

ΠΡΟΑΥΛΙΟ ΑΣΚΗΣΗΣ ΣΚΥΛΩΝ : 2,75*20,94=57,59 m2

ΌΓΚΟΣ ΣΤΕΓΗΣ ΠΡΟΑΥΛΙΟΥ ΑΣΚΗΣΗΣ ΣΚΥΛΩΝ : 1/2*2,75*(3,10-2,10)*20,94=28,79 m3

ΚΤΙΡΙΟ ΔΙΑΜΟΝΗΣ ΣΚΥΛΩΝ : 5,90*20,94=123,55 m2

ΌΓΚΟΣ ΣΤΕΓΗΣ ΚΤΙΡΙΟΥ ΔΙΑΜΟΝΗΣ ΣΚΥΛΩΝ : 1/2*5,90*(5,45-4,70)*20,94=46,33 m3

ΚΤΙΡΙΟ ΔΙΟΙΚΗΣΗΣ : 8,60*12,90=110,94 m2

ΌΓΚΟΣ ΣΤΕΓΗΣ ΚΤΙΡΙΟΥ ΔΙΟΙΚΗΣΗΣ : 1/2*8,60*(4,55-3,75)*12,90= 44,38 m3

ΣΤΕΓΑΣΜΕΝΟΣ ΔΙΑΔΡΟΜΟΣ : 1,50*13,00=19,50 m2

ΌΓΚΟΣ ΣΤΕΓΑΣΜΕΝΟΥ ΔΙΑΔΡΟΜΟΥ : 19,50*3,20=62,40 m3

Η.Χ. ΕΙΣΟΔΟΥ ΚΤΙΡΙΟΥ ΔΙΟΙΚΗΣΗΣ : 2,00*1,50 = 3,00 m2

ΌΓΚΟΣ ΣΤΕΓΗΣ Η.Χ. ΕΙΣΟΔΟΥ ΚΤΙΡΙΟΥ ΔΙΟΙΚΗΣΗΣ : 1/2*1,50*(2,90-2,45)*2,00=0,68 m3

Ακριβές Αντίγραφο
Άρτα Αυθημερόν
με εντολή Δημάρχου
Σιώζου Αικατερίνη
ΔΕ Τεχνικών

Digitally signed by AIKATERINI SIOZOU
Date: 2022.10.25 08:54:43 +03'00'

ΕΡΓΟΔΟΤΗΣ	ΔΗΜΟΣ ΑΡΤΑΙΩΝ
ΕΡΓΟ	ΚΑΤΑΦΥΓΙΟ ΑΔΕΣΠΟΤΩΝ ΖΩΩΝ ΣΥΝΤΡΟΦΙΑΣ
ΘΕΣΗ	ΑΡΤΑ - ΕΚΤΟΣ ΣΧΕΔΙΟΥ ΤΜΗΜΑΤΟΣ ΥΠ΄ΑΡ. 79 ΔΙΑΝΟΜΗΣ ΡΟΚΚΑ - ΒΑΚΟΥΦΙΚΑ 1937
ΜΕΛΕΤΗΤΕΣ	ΤΕΧΝΙΚΗ ΥΠΗΡΕΣΙΑ ΔΗΜΟΥ ΑΡΤΑΙΩΝ
ΘΕΜΑ ΣΧΕΔΙΟΥ	ΑΡ. ΣΧΕΔΙΟΥ
ΚΑΤΟΨΗ ΣΤΕΓΗΣ	Α4
ΚΛΙΜΑΚΑ ΣΧΕΔΙΟΥ :	1 : 50
ΧΡΟΝΟΣ ΜΕΛΕΤΗΣ :	ΜΑΡΤΙΟΣ 2022

Ο ΣΥΝΤΑΞΑΣ :

ΣΑΚΚΑΣ ΑΓΓΕΛΟΣ
ΠΟΛΙΤΙΚΟΣ ΜΗΧ/ΚΟΣ

ΘΕΩΡΕΙΤΑΙ :

ΤΡΥΑΛΙΑ ΣΟΦΙΑ
ΤΟΠΟΓΡΑΦΟΣ ΜΗΧ/ΚΟΣ