



Κλίμακες  
Μηκών 1:1000  
Υψών 1:100

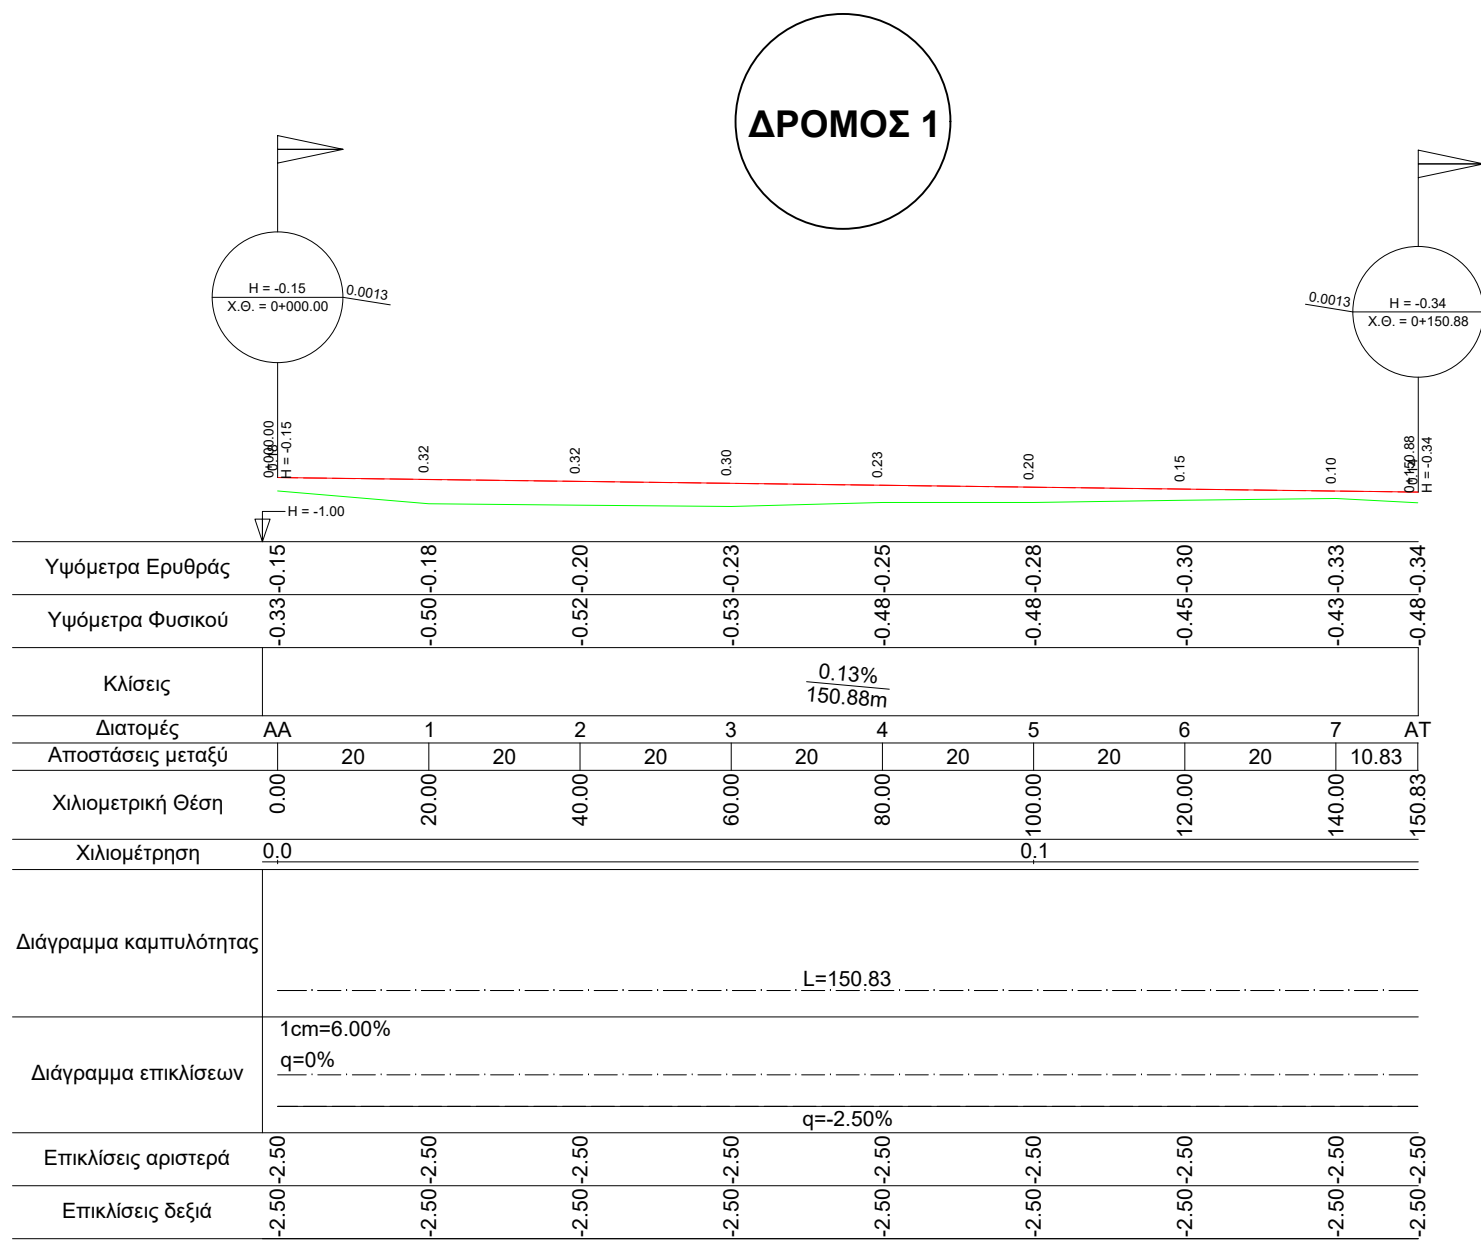

Κλίμακες  
Μηκών 1:1000  
Υψών 1:100

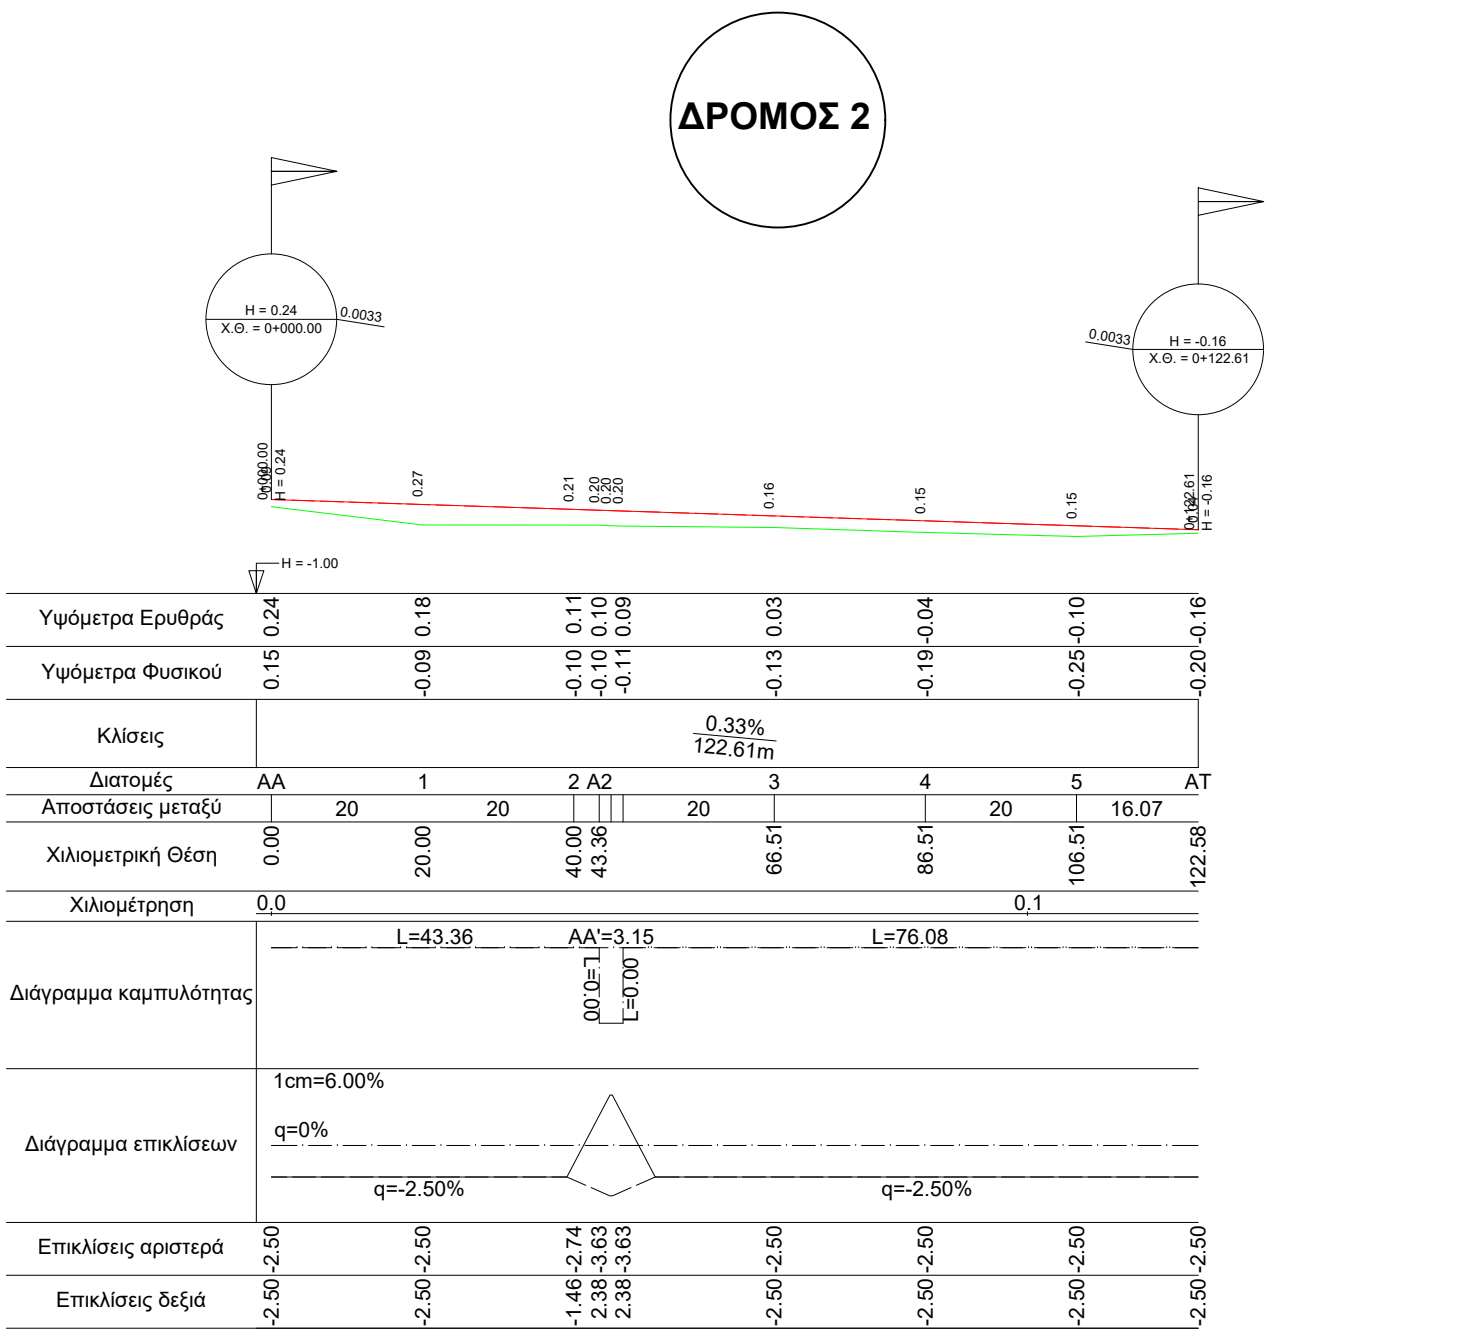

ΔΗΜΟΣ ΑΡΤΑΙΩΝ  
ΤΕΧΝΙΚΗ ΥΠΗΡΕΣΙΑ



## ΜΗΚΟΤΟΜΗ

**"ΒΕΛΤΙΩΣΗ ΠΡΟΣΒΑΣΙΜΟΤΗΤΑΣ ΣΕ ΓΕΩΡΓΙΚΕΣ ΕΚΜΕΤΑΛΛΕΥΣΕΙΣ  
ΔΗΜΟΥ ΑΡΤΑΙΩΝ"**  
ΔΗΜΟΤΙΚΗ ΕΝΟΤΗΤΑ ΑΜΒΡΑΚΙΚΟΥ  
ΘΕΣΗ: ΒΙΓΛΑ  
ΟΔΟΣ: ΔΡΟΜΟΣ1, ΔΡΟΜΟΣ 2

			Κλίμακα 1 : 1000		
ΑΝΑΔΟΧΟΣ ΜΕΛΕΤΗΣ			ΟΙ ΣΥΝΤΑΞΑΝΤΕΣ		
ΔΗΜΟΣ ΑΡΤΑΙΩΝ			Ημερομηνία	Υπογραφή	
			ΔΗΜΟΣ ΑΡΤΑΙΩΝ ΤΕΧΝΙΚΗ ΥΠΗΡΕΣΙΑ	ΙΑΝ 2022	
Για το Δ.ΑΡΤΑΙΩΝ		Ο Συντάξας	ΓΙΩΡΓΟΣ ΚΑΡΑΔΗΜΟΣ ΤΟΠ.ΜΗΧ/ΚΟΣ ΠΕ		
		Ο Προϊστάμενος	ΑΓΓΕΛΟΣ ΣΑΚΚΑΣ ΠΟΛ.ΜΗΧ/ΚΟΣ ΠΕ		
	ΘΕΩΡΗΘΗΚΕ	Η Διευθύντρια	ΣΟΦΙΑ ΓΡΥΛΛΙΑ ΤΟΠ.ΜΗΧ/ΚΟΣ ΠΕ		