



Κλίμακες
Μηκών 1:1000
Υψών 1:100

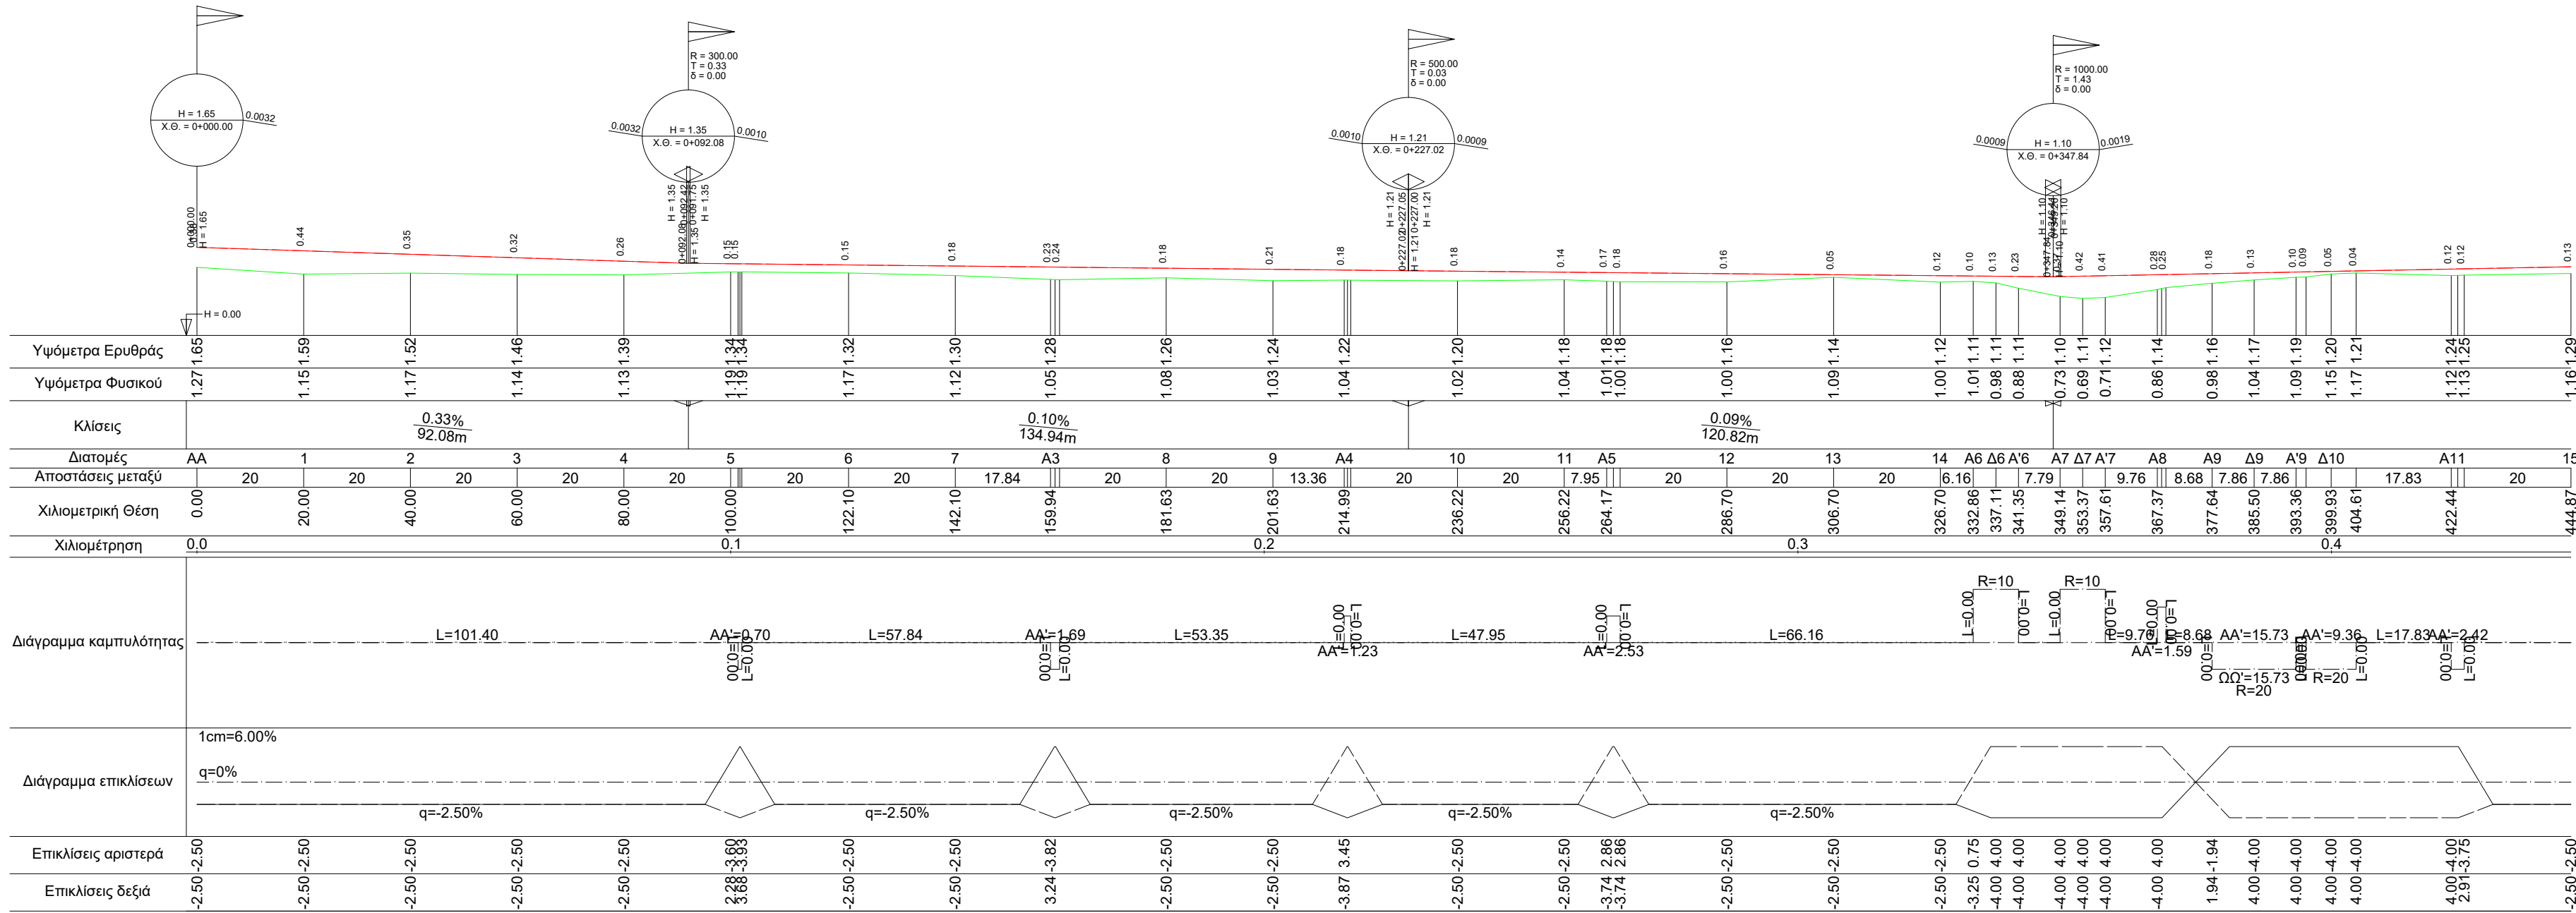

Κλίμακες
Μηκών 1:1000
Υψών 1:100

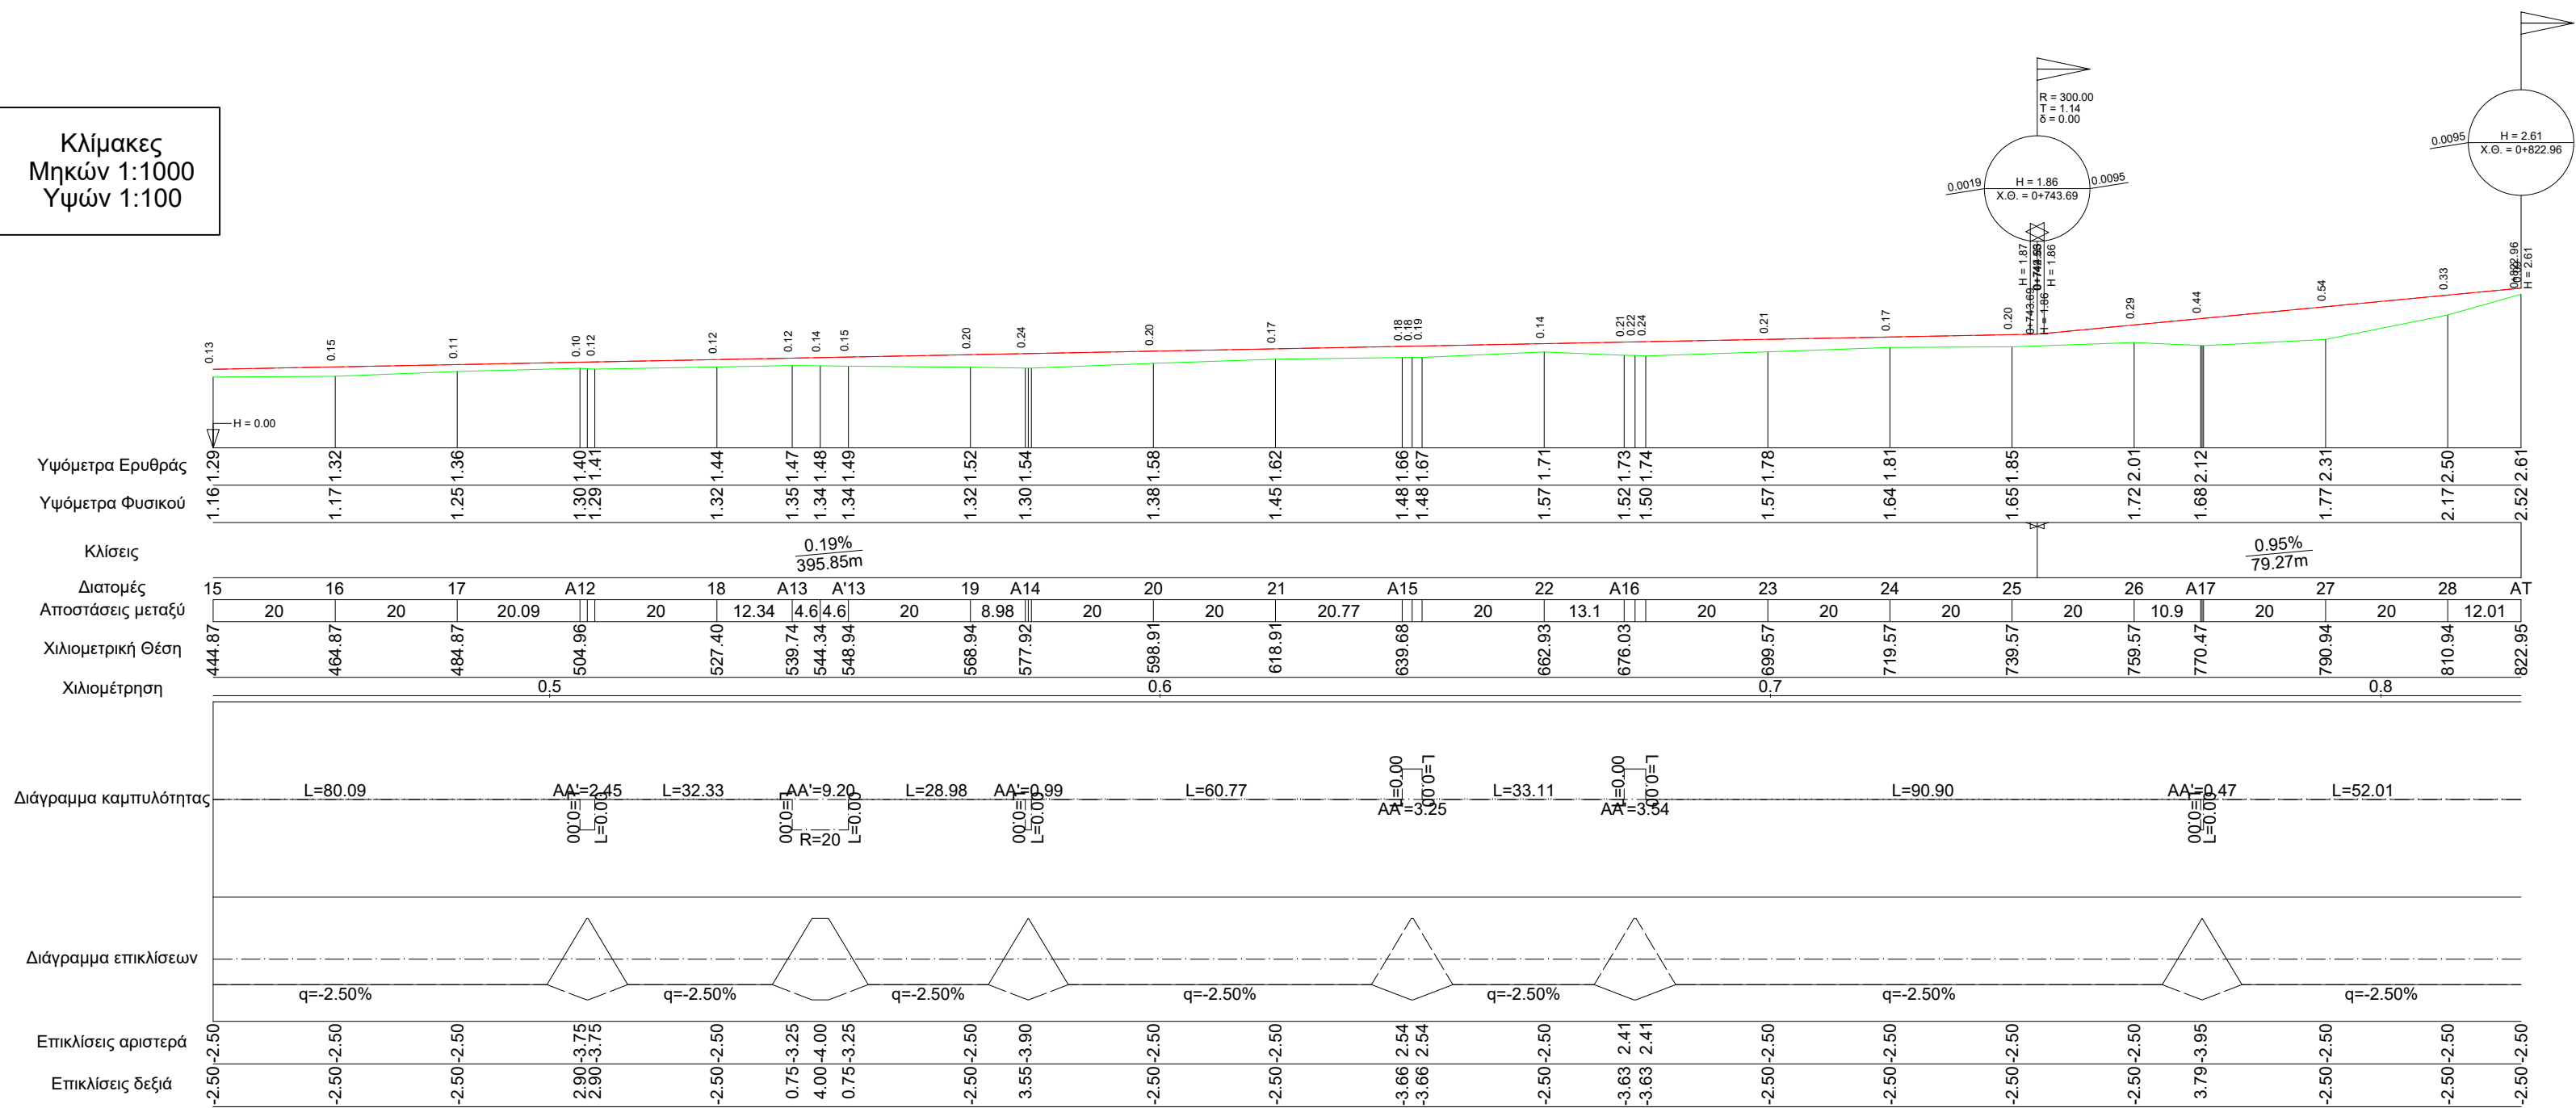

ΔΗΜΟΣ ΑΡΤΑΙΩΝ
ΤΕΧΝΙΚΗ ΥΠΗΡΕΣΙΑ



ΜΗΚΟΤΟΜΗ

**"ΒΕΛΤΙΩΣΗ ΠΡΟΣΒΑΣΙΜΟΤΗΤΑΣ ΣΕ ΓΕΩΡΓΙΚΕΣ ΕΚΜΕΤΑΛΛΕΥΣΕΙΣ
ΔΗΜΟΥ ΑΡΤΑΙΩΝ"**
ΔΗΜΟΤΙΚΗ ΕΝΟΤΗΤΑ ΑΜΒΡΑΚΙΚΟΥ
ΘΕΣΗ: ΒΙΓΛΑ
ΟΔΟΣ: ΡΤΣ

		Κλίμακα 1 : 1000			
ΑΝΑΔΟΧΟΣ ΜΕΛΕΤΗΣ		ΟΙ ΣΥΝΤΑΞΑΝΤΕΣ			
ΔΗΜΟΣ ΑΡΤΑΙΩΝ		ΔΗΜΟΣ ΑΡΤΑΙΩΝ ΤΕΧΝΙΚΗ ΥΠΗΡΕΣΙΑ		Ημερομηνία ΙΑΝ 2022	Υπογραφή
		Ο Συντάξας	ΓΙΩΡΓΟΣ ΚΑΡΑΔΗΜΟΣ ΤΟΠ.ΜΗΧ/ΚΟΣ ΠΕ		
Για το Δ.ΑΡΤΑΙΩΝ		Ο Προϊστάμενος	ΑΓΓΕΛΟΣ ΣΑΚΚΑΣ ΠΟΛ.ΜΗΧ/ΚΟΣ ΠΕ		
	ΘΕΩΡΗΘΗΚΕ	Η Διευθύντρια	ΣΟΦΙΑ ΓΡΥΛΛΙΑ ΤΟΠ.ΜΗΧ/ΚΟΣ ΠΕ		