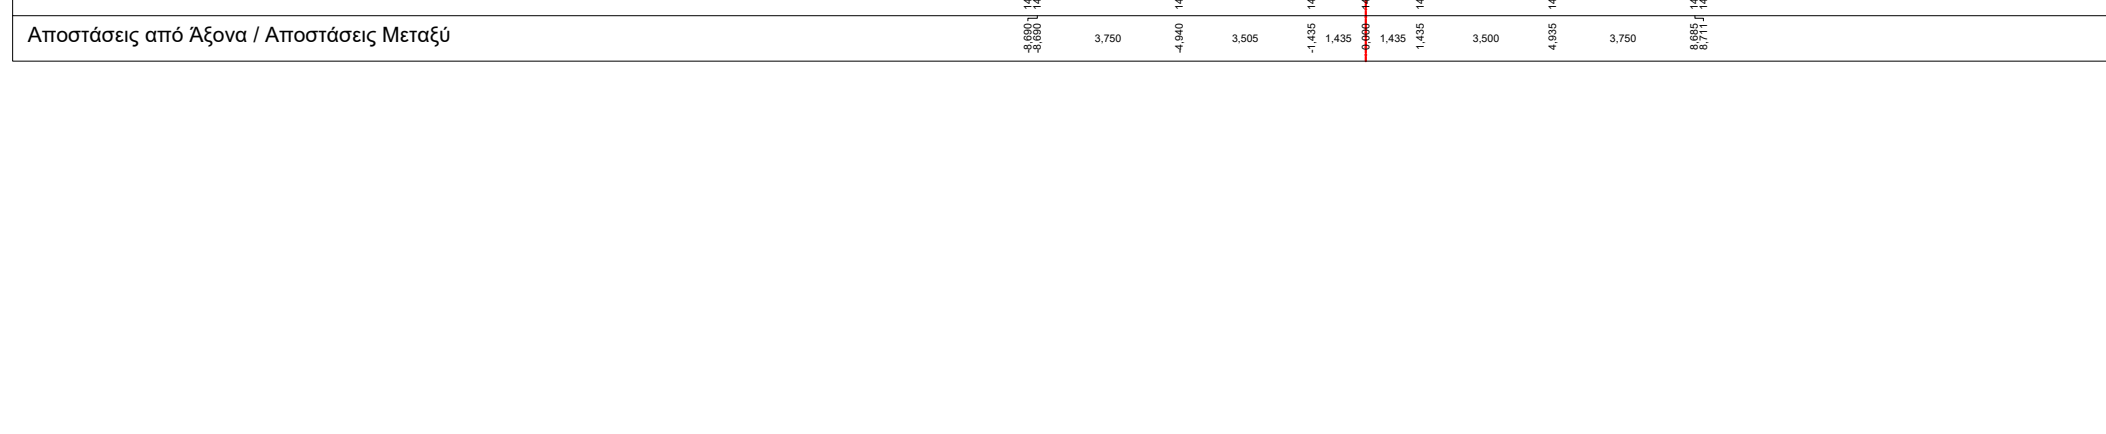
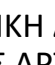
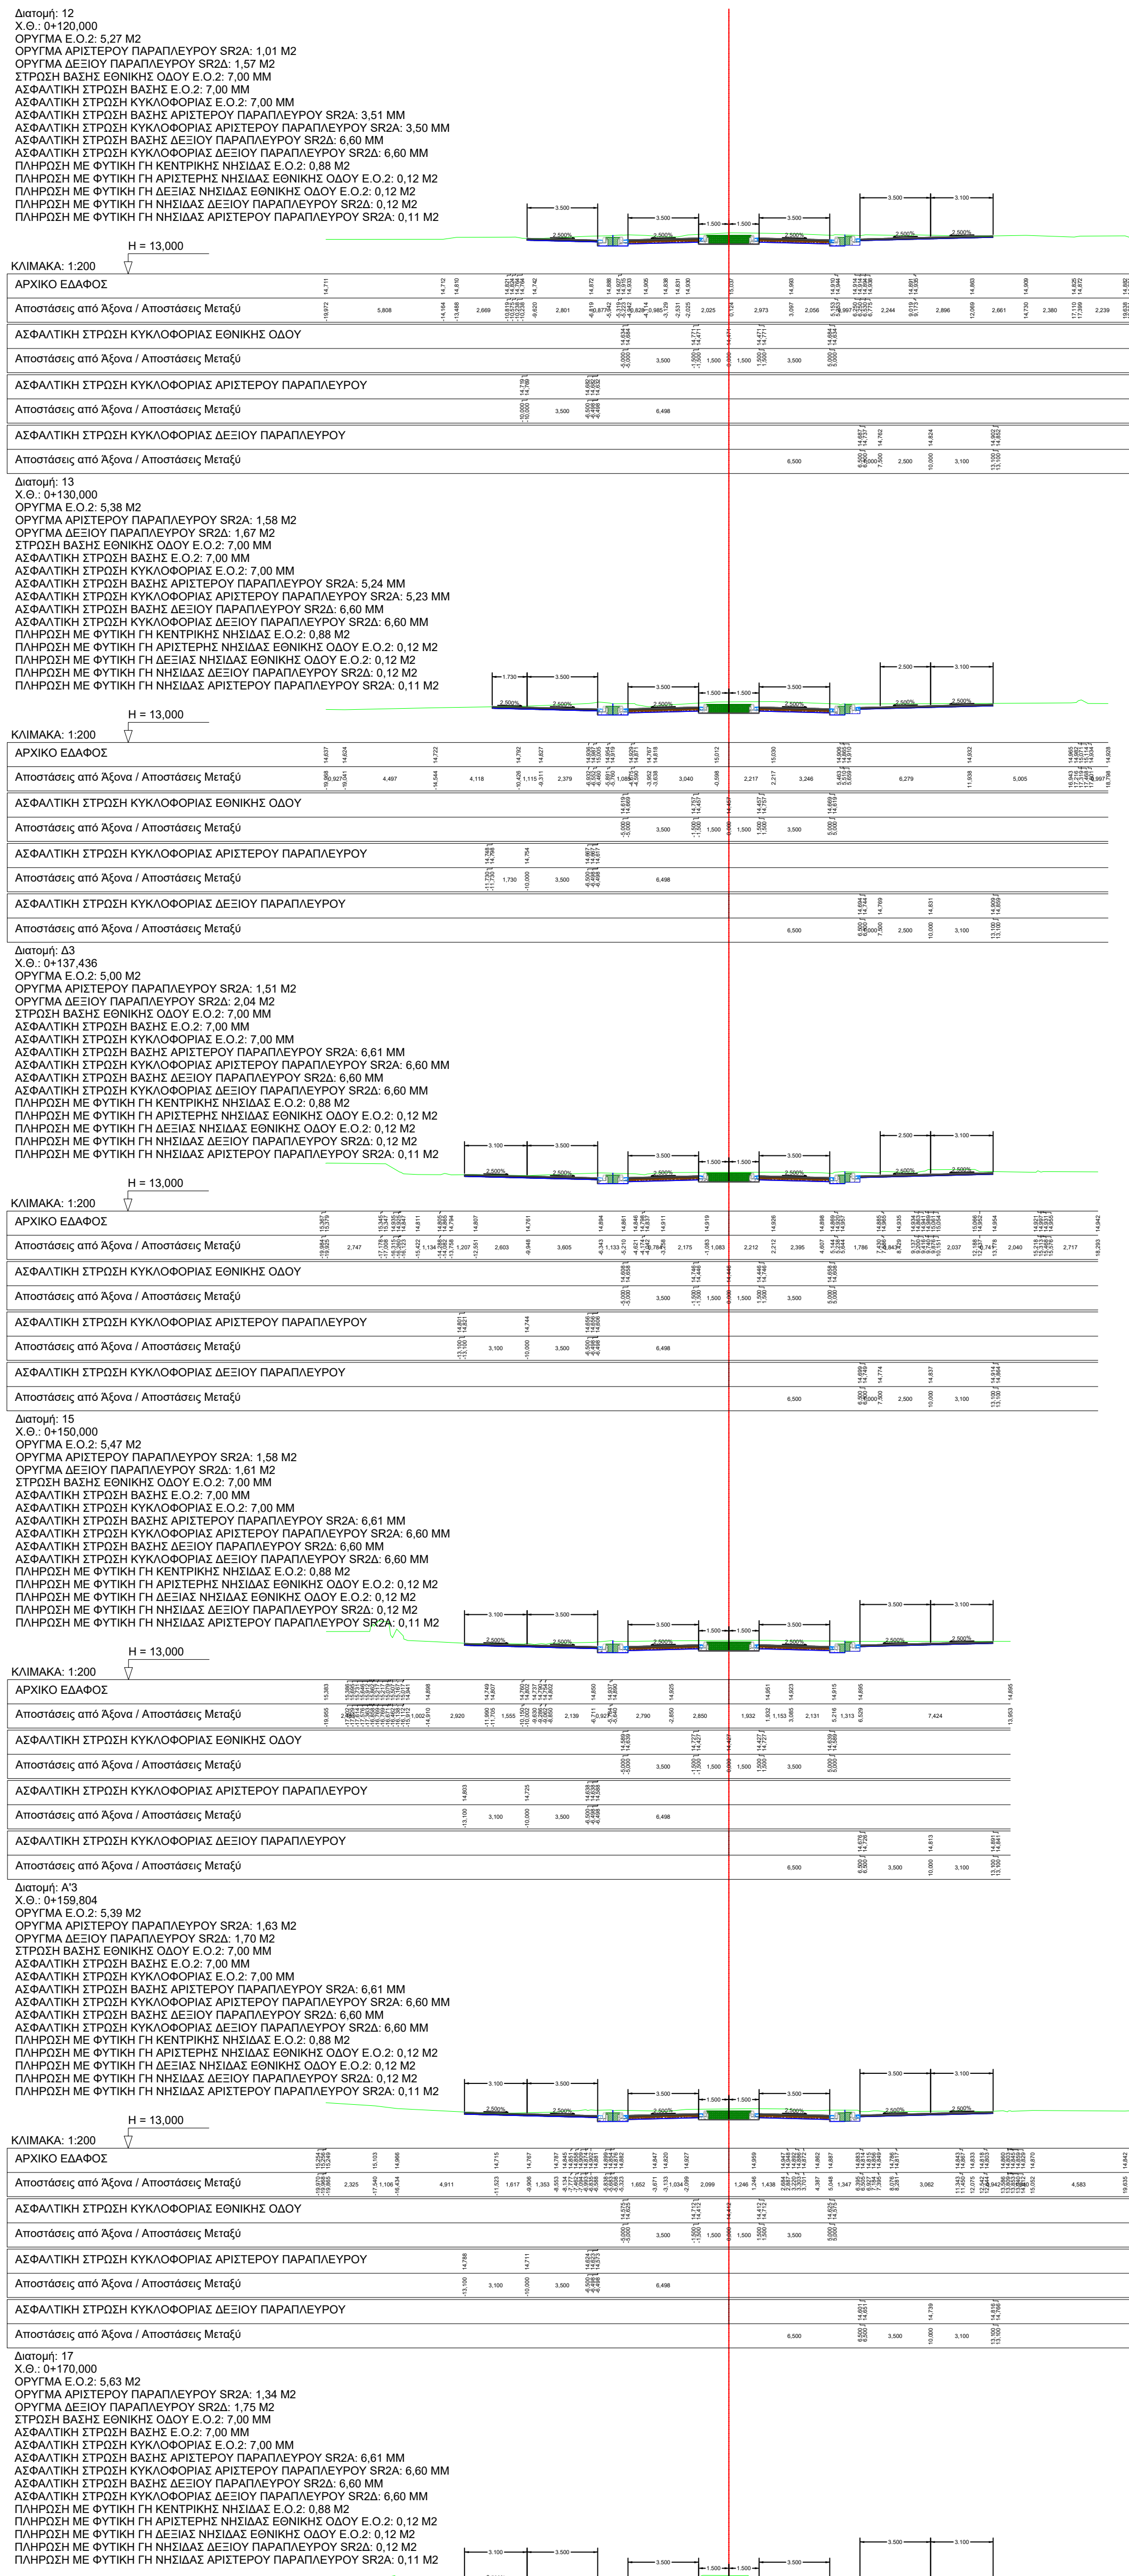
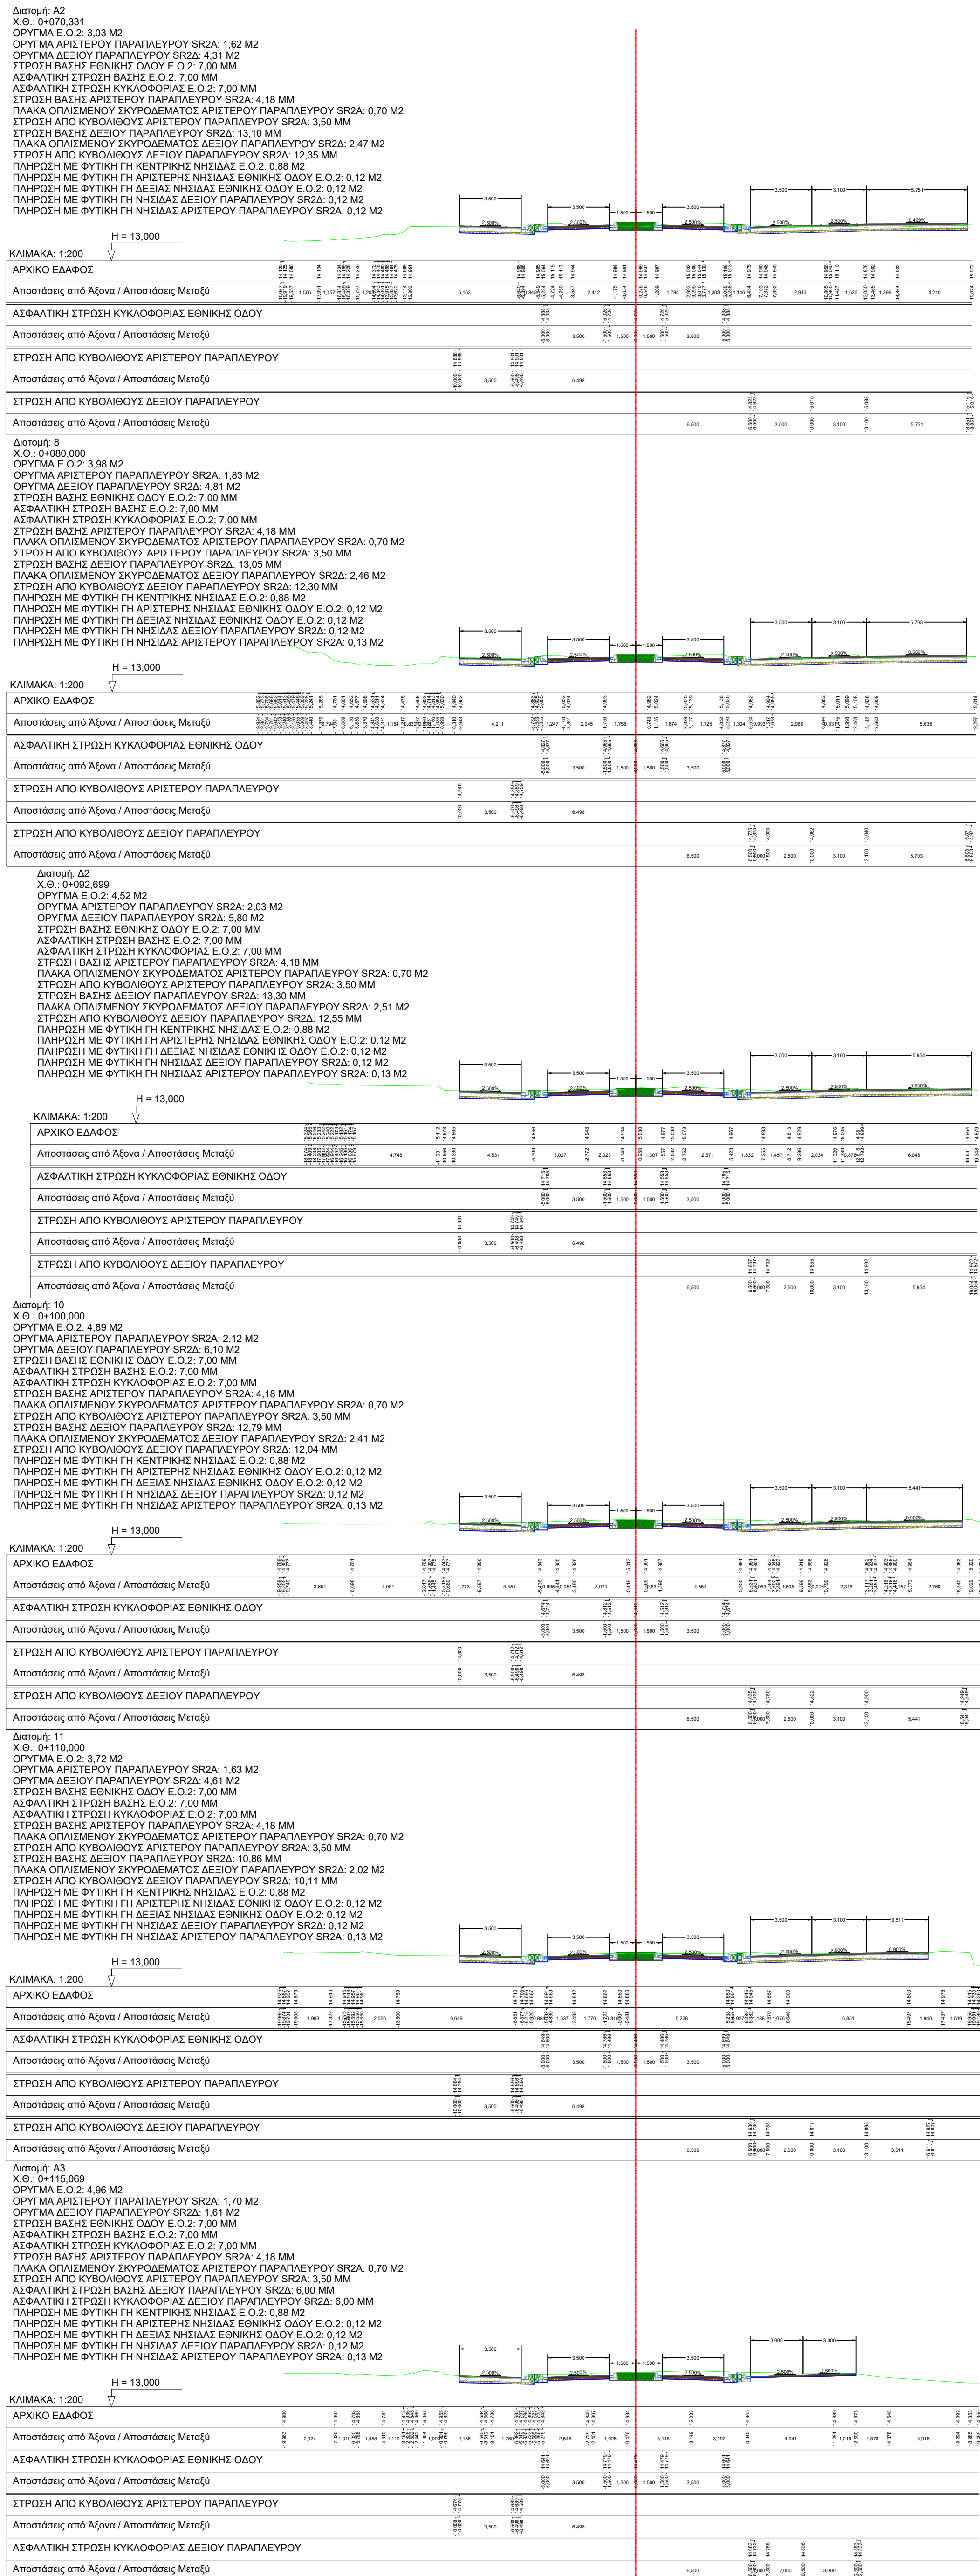
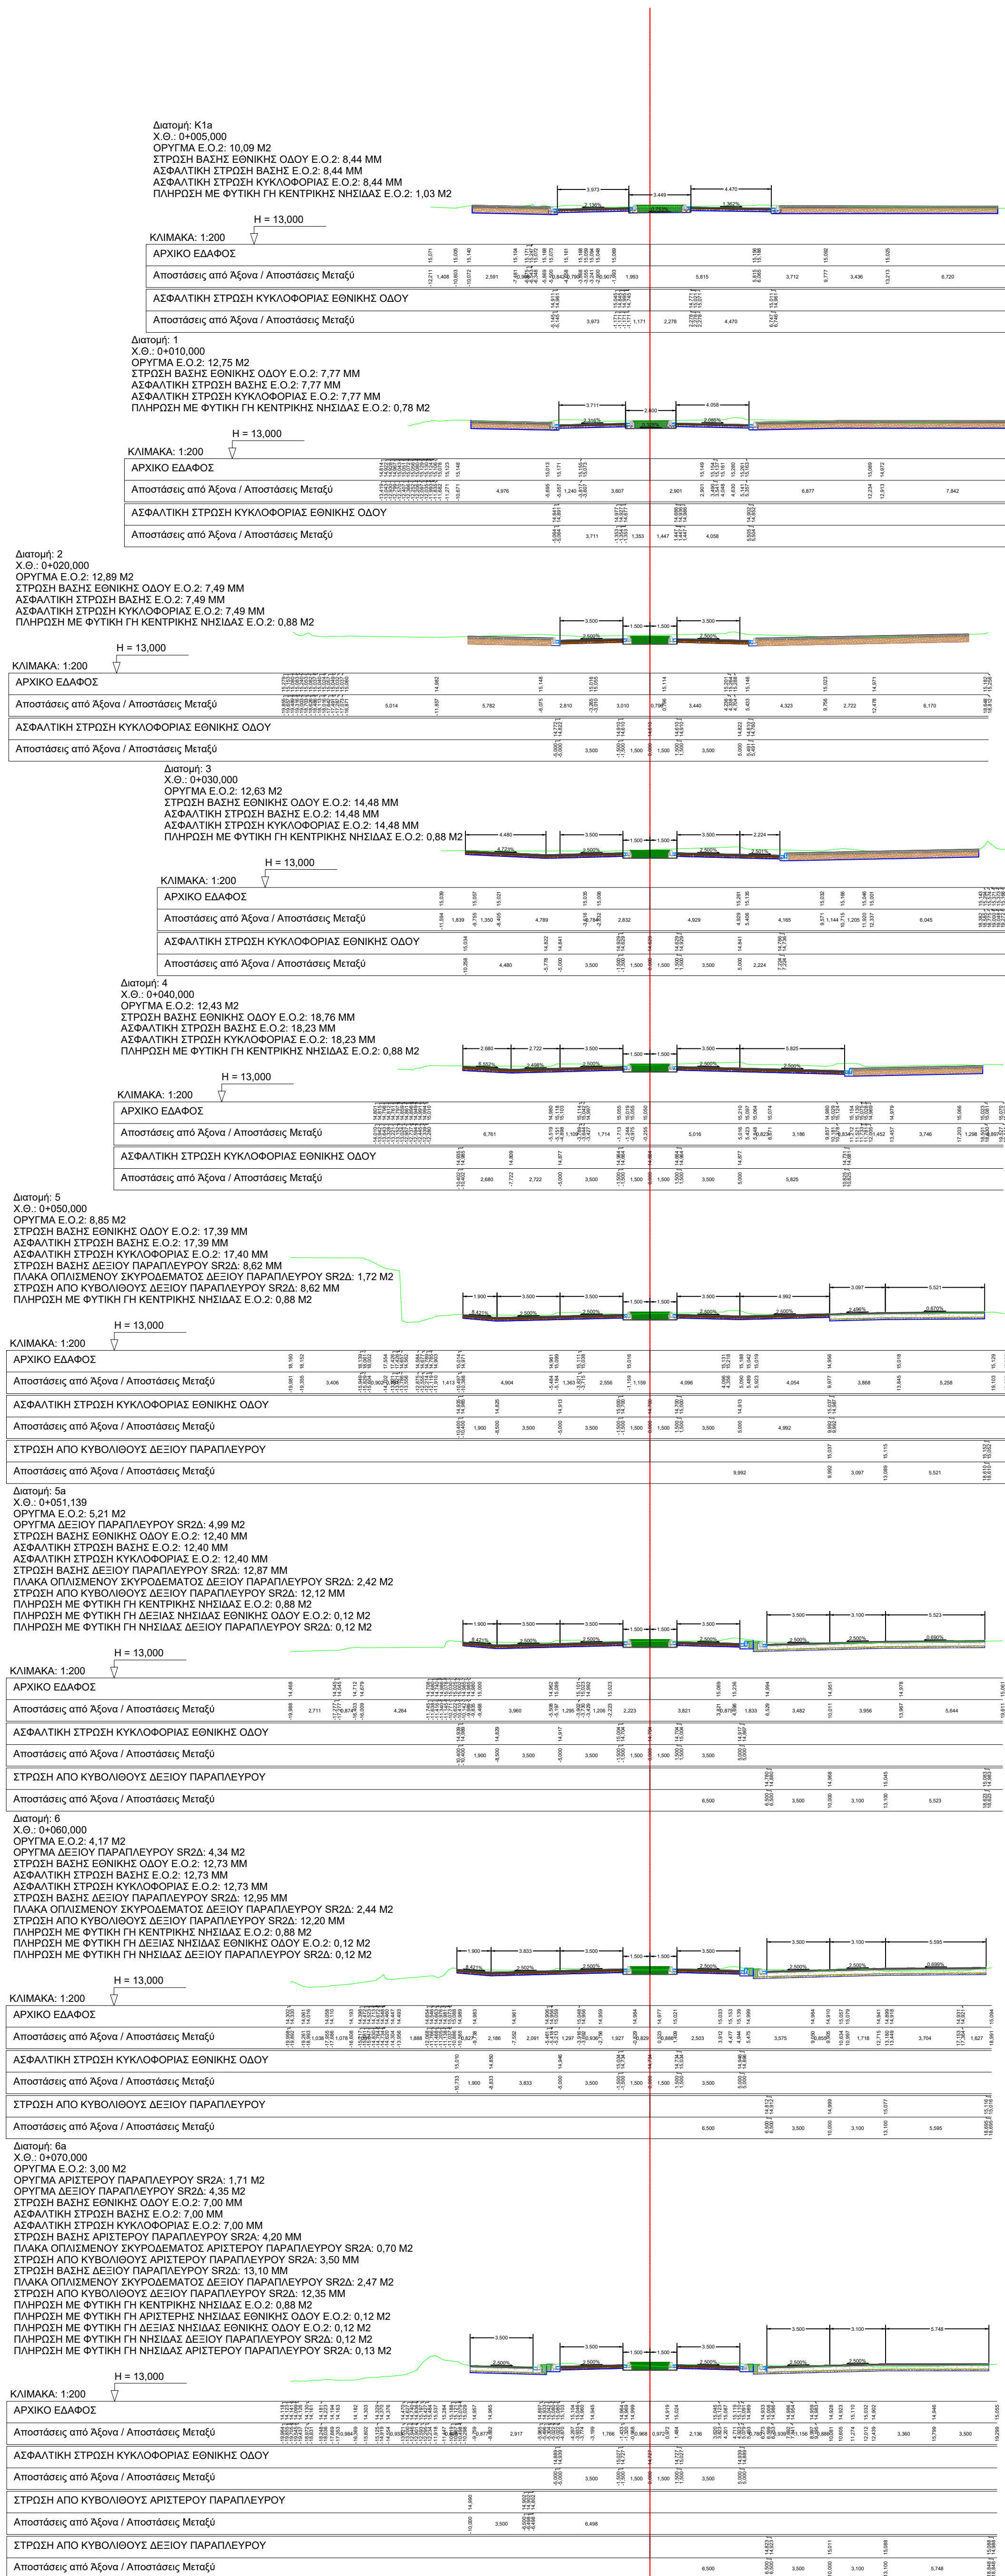

 



 <p>ΕΛΛΗΝΙΚΗ ΔΗΜΟΚΡΑΤΙΑ ΔΗΜΟΣ ΑΡΤΑΙΩΝ ΤΕΧΝΙΚΗ ΥΠΗΡΕΣΙΑ ΔΗΜΟΥ ΑΡΤΑΙΩΝ</p>				
ΜΕΛΕΤΗ ΚΑΤΑΣΚΕΥΗΣ ΚΥΚΛΙΚΟΥ ΚΟΜΒΟΥ ΣΤΗ ΦΙΛΟΘΕΗ ΑΡΤΑΣ				
ΜΕΛΕΤΗ ΟΔΟΠΟΙΙΑΣ				
Α ΑΝΑΘΕΩΡΗΣΗ				
ΙΟΥΛΙΟΣ 2022				
ΤΙΤΛΟΣ		ΔΙΑΤΟΜΕΣ ΚΛΑΔΟΥ Ε.Ο.1 ΑΠΟ Χ.Θ. 0+000,00 ΕΩΣ 0+170,00		ΚΛΙΜΑΚΑ
ΚΩΔΙΚΟΣ		ΦΛΘ-ΟΡ-ΟΔΟ-Σ-ΔΙΑ-001-Α		1:200
ΜΕΛΕΤΗΤΗΣ		Ιωάννης Αρβανίτης Τοπογράφος Μηχανικός Πάροχος Ολύμπου 2146100, Ηγουμενίτσα τηλ.: 2665 100 229 - 6957 943 202		Υπογραφή
ΔΗΜΟΣ ΑΡΤΑΙΩΝ		ΔΗΜΟΣ ΑΡΤΑΙΩΝ ΤΕΧΝΙΚΗ ΥΠΗΡΕΣΙΑ	Υπογραφή	
Της το Δ. ΑΡΤΑΙΩΝ	ΕΛΕΓΧΘΗΚΕ	Ο Προϊστάμενος	ΑΓΓΕΛΟΣ ΣΑΚΚΑΣ Τοπογράφος Μηχανικός ΠΕ	
	ΕΛΕΓΧΘΗΚΕ	Η Προσταγμένη	ΜΑΡΙΑΝΤΑ ΜΟΥΤΗ Ηλεκτρολόγος Μηχανικός ΠΕ	
	ΘΕΩΡΗΘΗΚΕ	Η Διατελούσα	ΣΟΦΙΑ ΓΡΑΛΙΑ Τοπογράφος Μηχανικός ΠΕ	



 <p>ΕΛΛΗΝΙΚΗ ΔΗΜΟΚΡΑΤΙΑ ΔΗΜΟΣ ΑΡΤΑΙΩΝ ΤΕΧΝΙΚΗ ΥΠΗΡΕΣΙΑ ΔΗΜΟΥ ΑΡΤΑΙΩΝ</p>				
<p>ΜΕΛΕΤΗ ΚΑΤΑΣΚΕΥΗΣ ΚΥΚΛΙΚΟΥ ΚΟΜΒΟΥ ΣΤΗ ΦΙΛΟΦΕΗ ΑΡΤΑΣ</p>				
<p>ΜΕΛΕΤΗ ΟΔΟΠΟΙΙΑΣ</p>				
<p>Α ΑΝΑΘΕΩΡΗΣΗ</p>				
<p>ΙΟΥΛΙΟΣ 2022</p>				
ΤΙΤΛΟΣ	<p>ΔΙΑΤΟΜΕΣ ΚΛΑΔΟΥ Ε.Ο.1 ΑΠΟ Χ.Θ. 0+180,00 ΕΩΣ 0+341,431</p>			<p>ΚΛΙΜΑΚΑ</p>
ΚΩΔΙΚΟΣ	<p>Φ/Θ-ΟΡ-ΟΔΟ-Σ-ΔΙΑ-002-Α</p>			<p>1:200</p>
ΜΕΛΕΤΗΤΗΣ	<p>Ιωάννης Αρβανίτης Τοπογράφος Μηχανικός Πάροδος Ολύμπου 2146100, Ηγουμενίτσα τηλ.: 2665 100 229 - 6957 943 202</p>			<p>Υπογραφή</p>

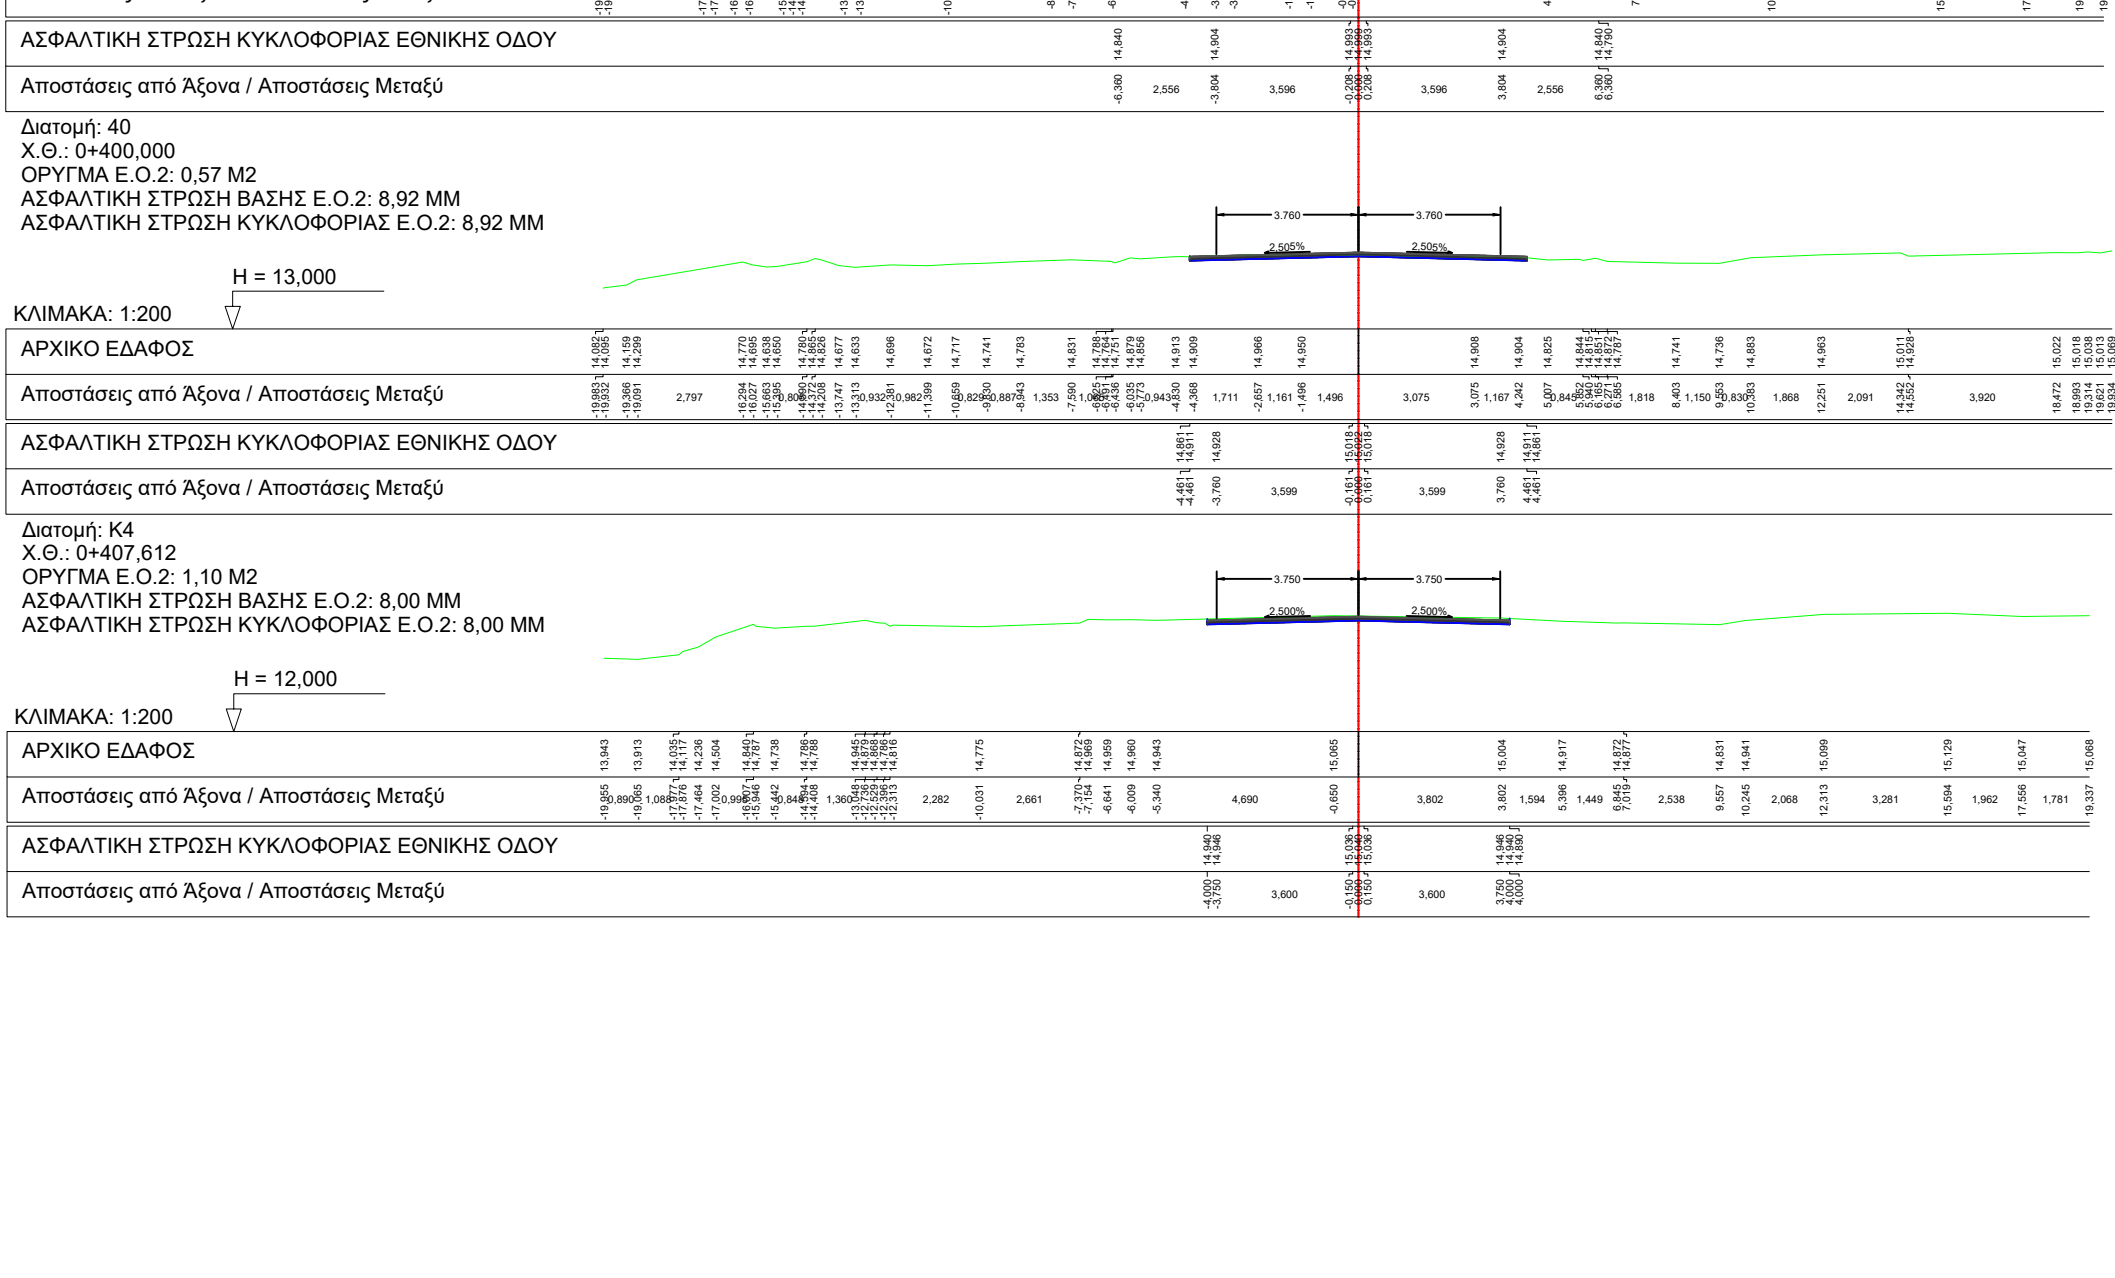
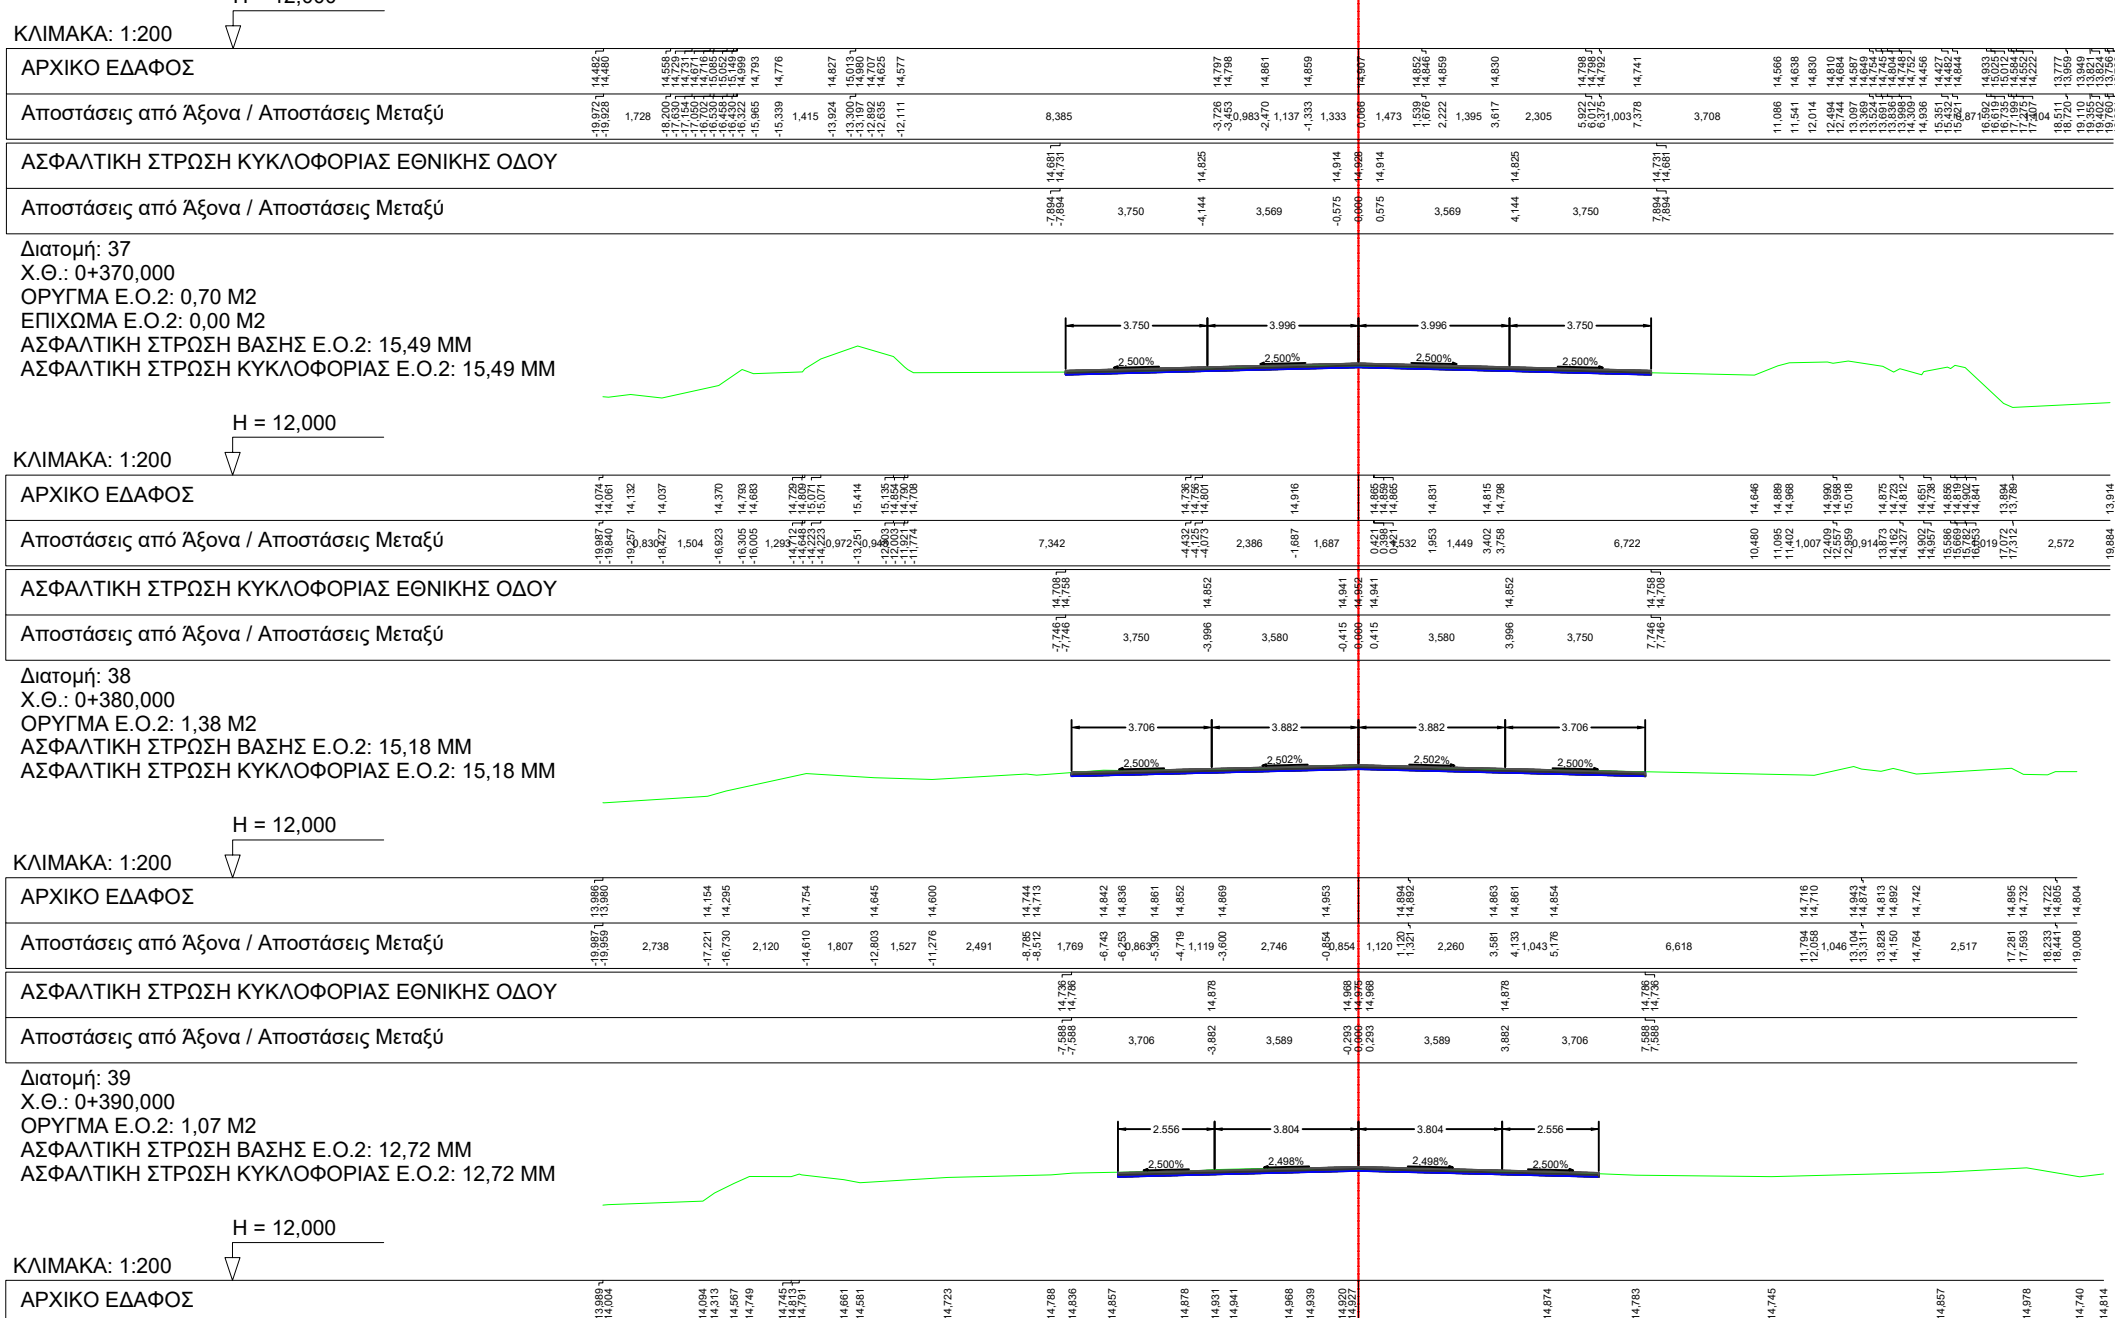
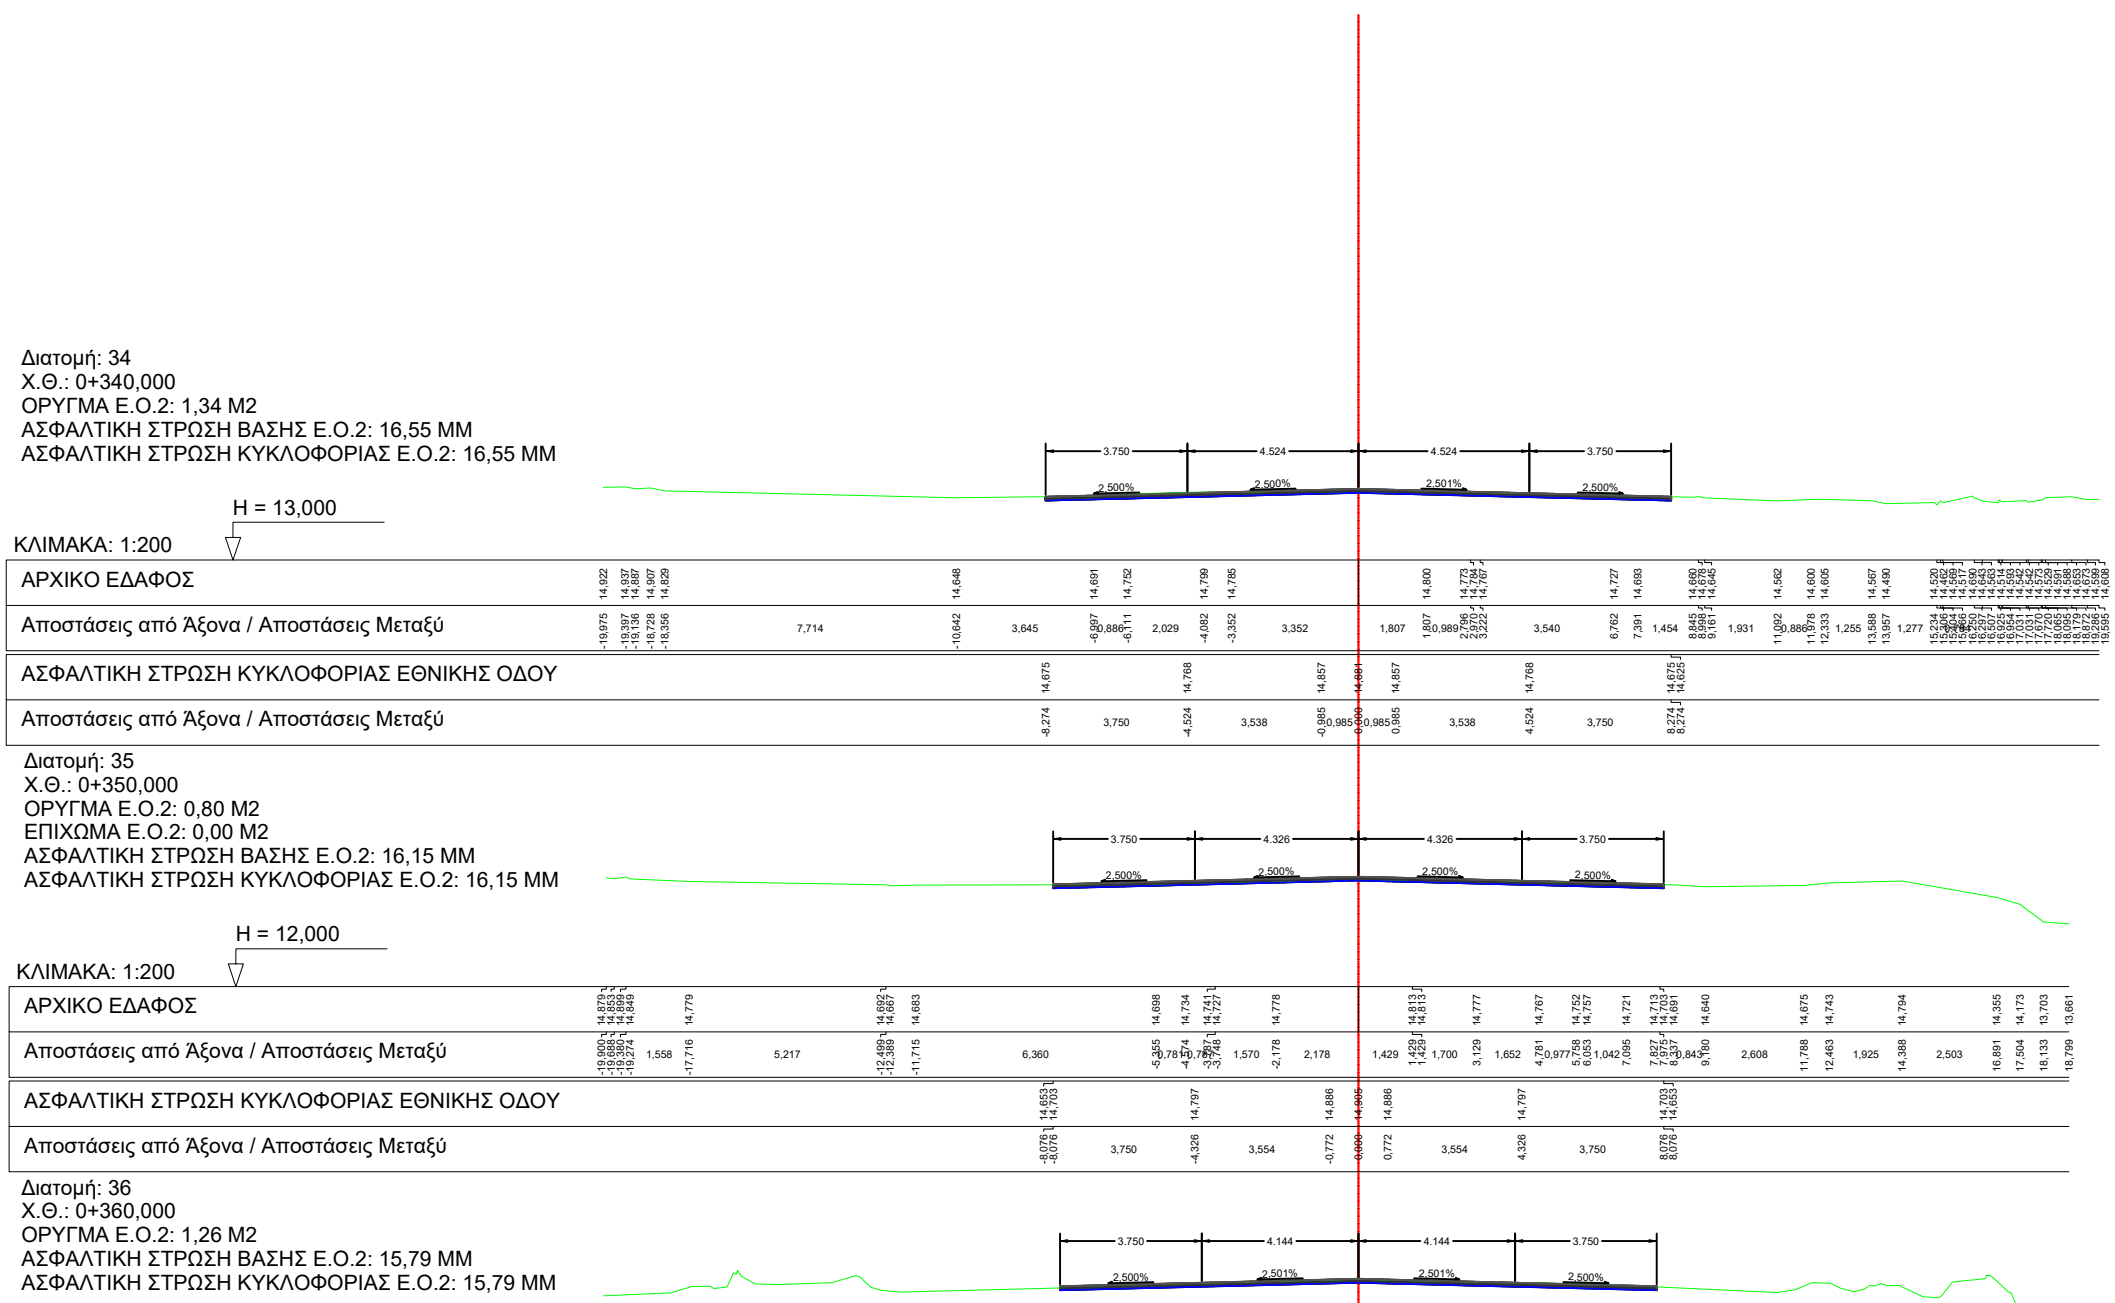
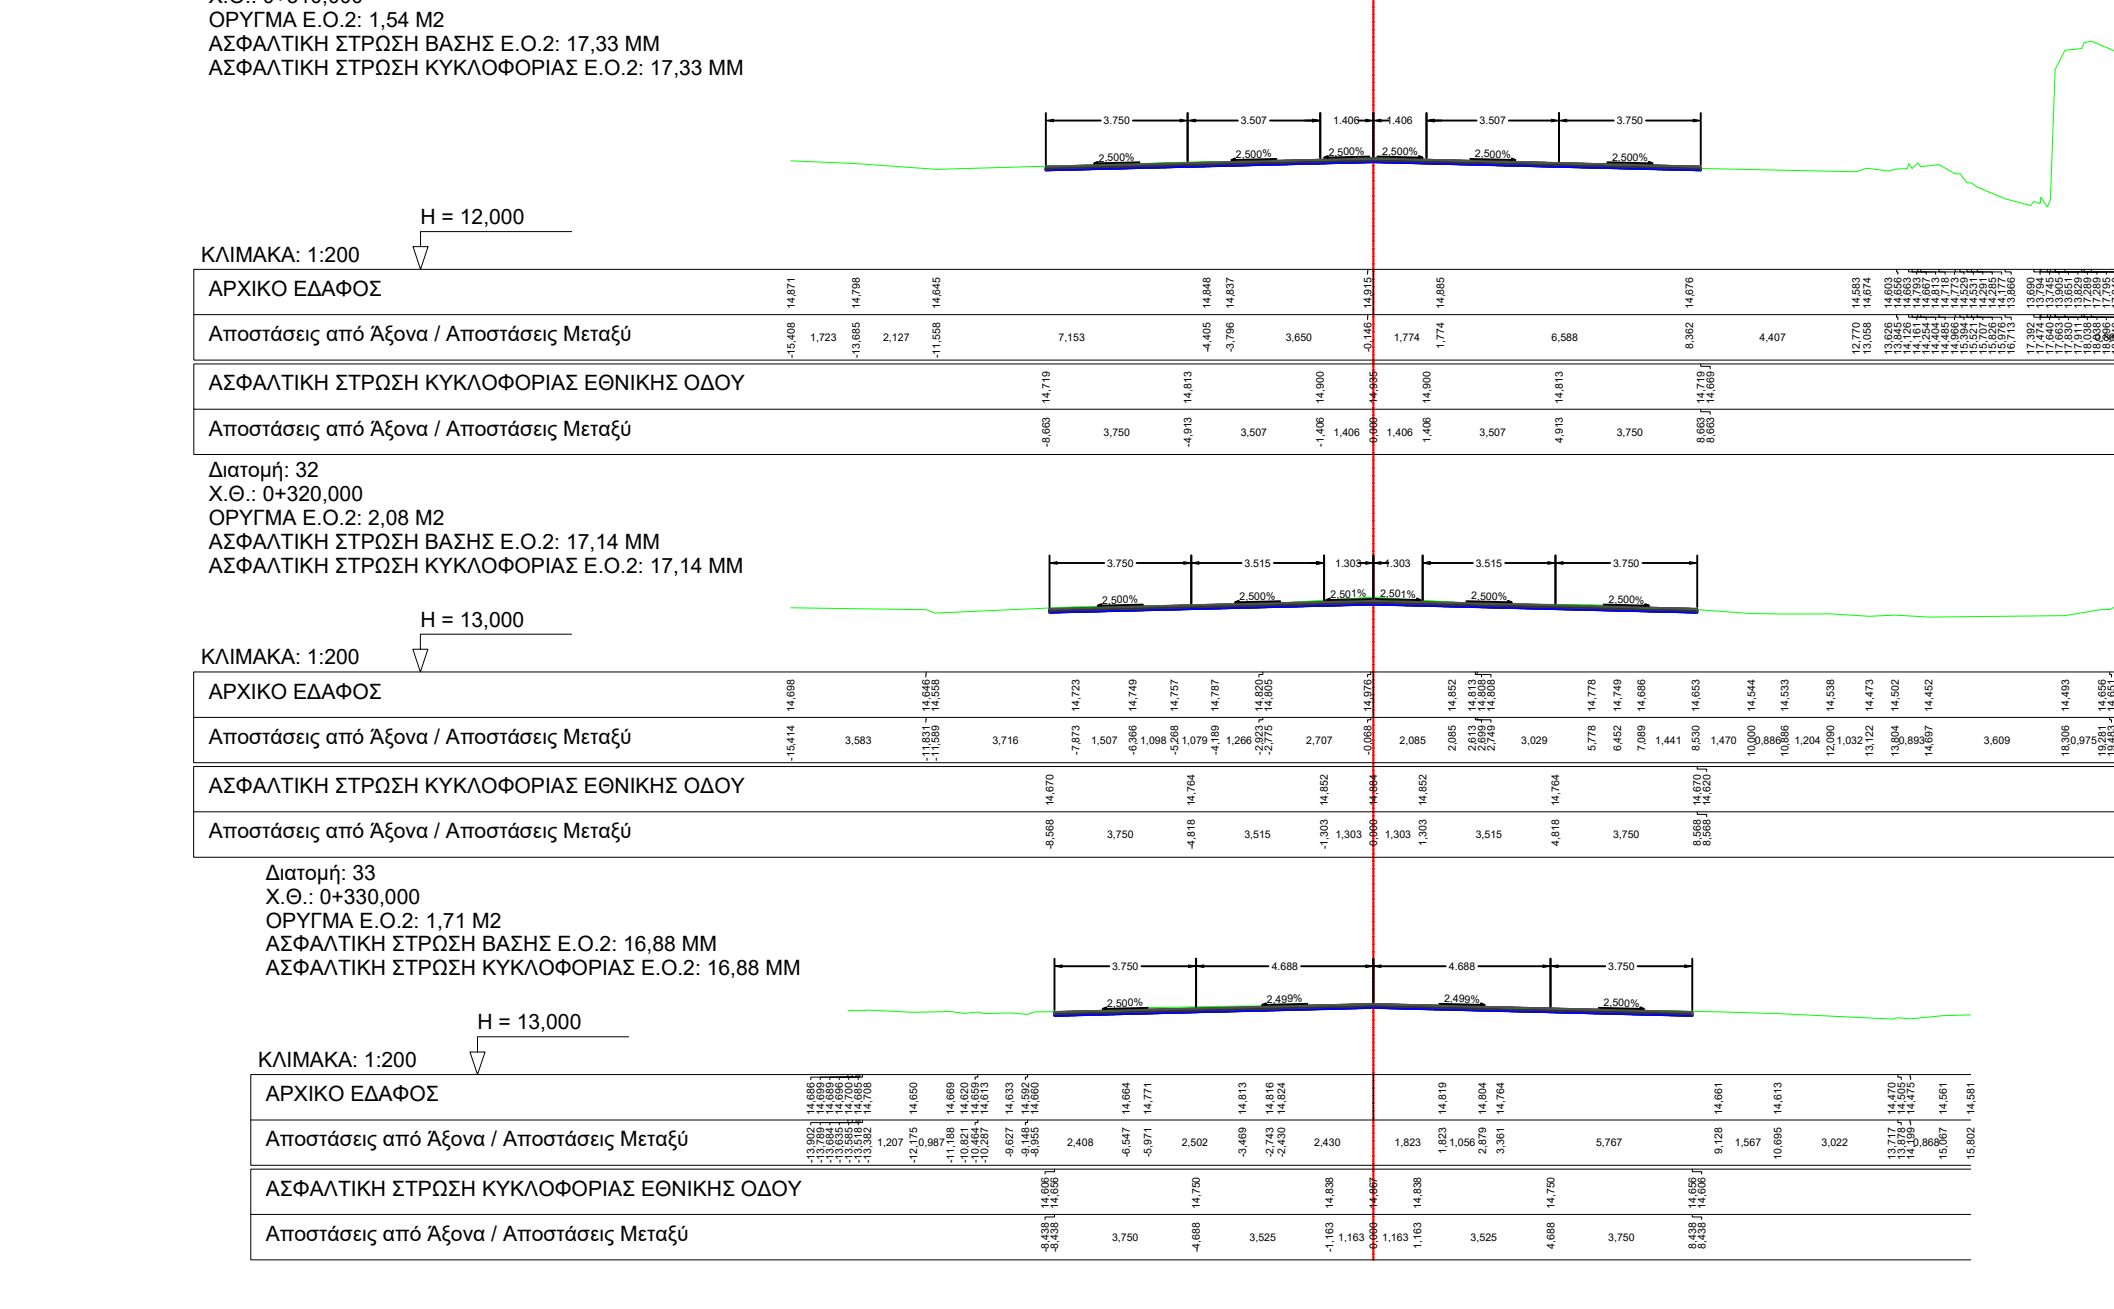
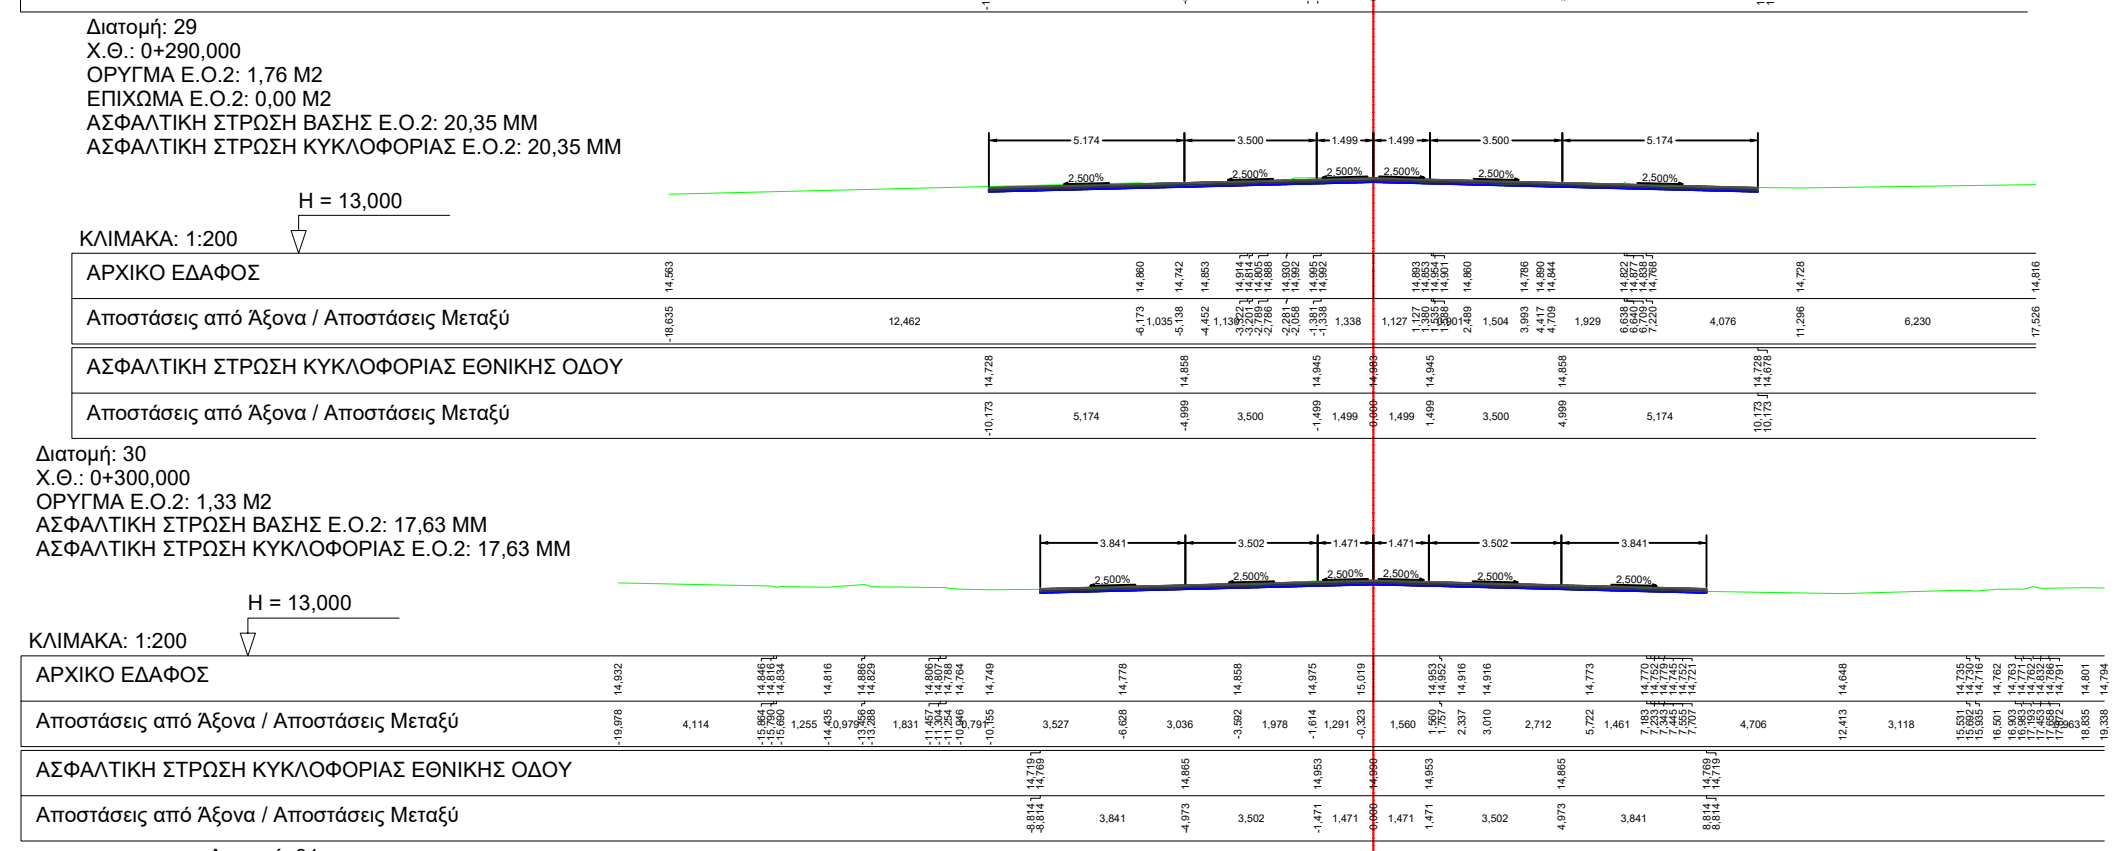
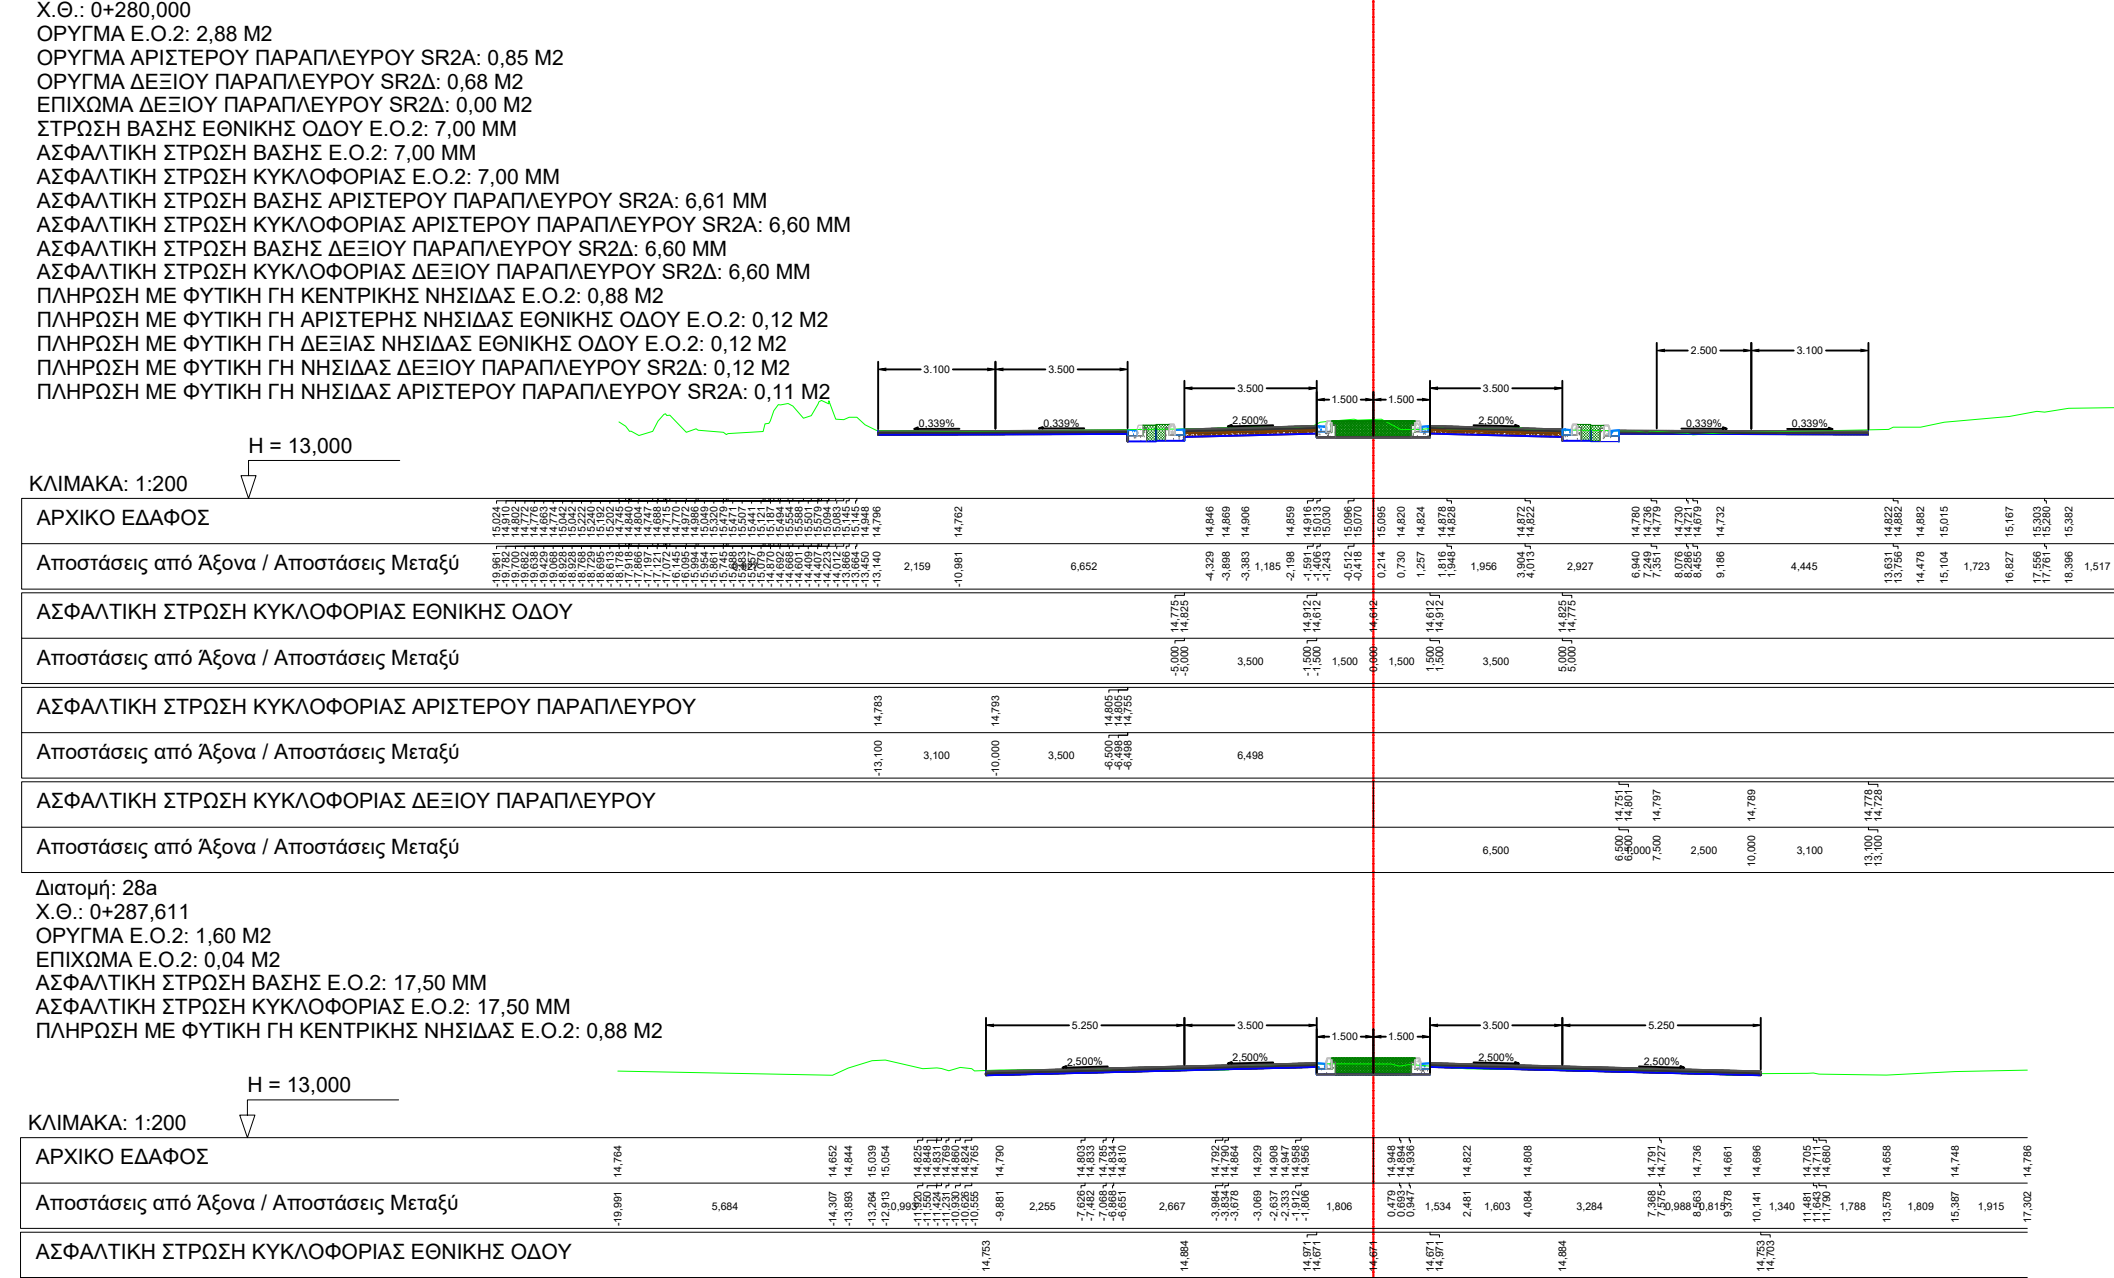
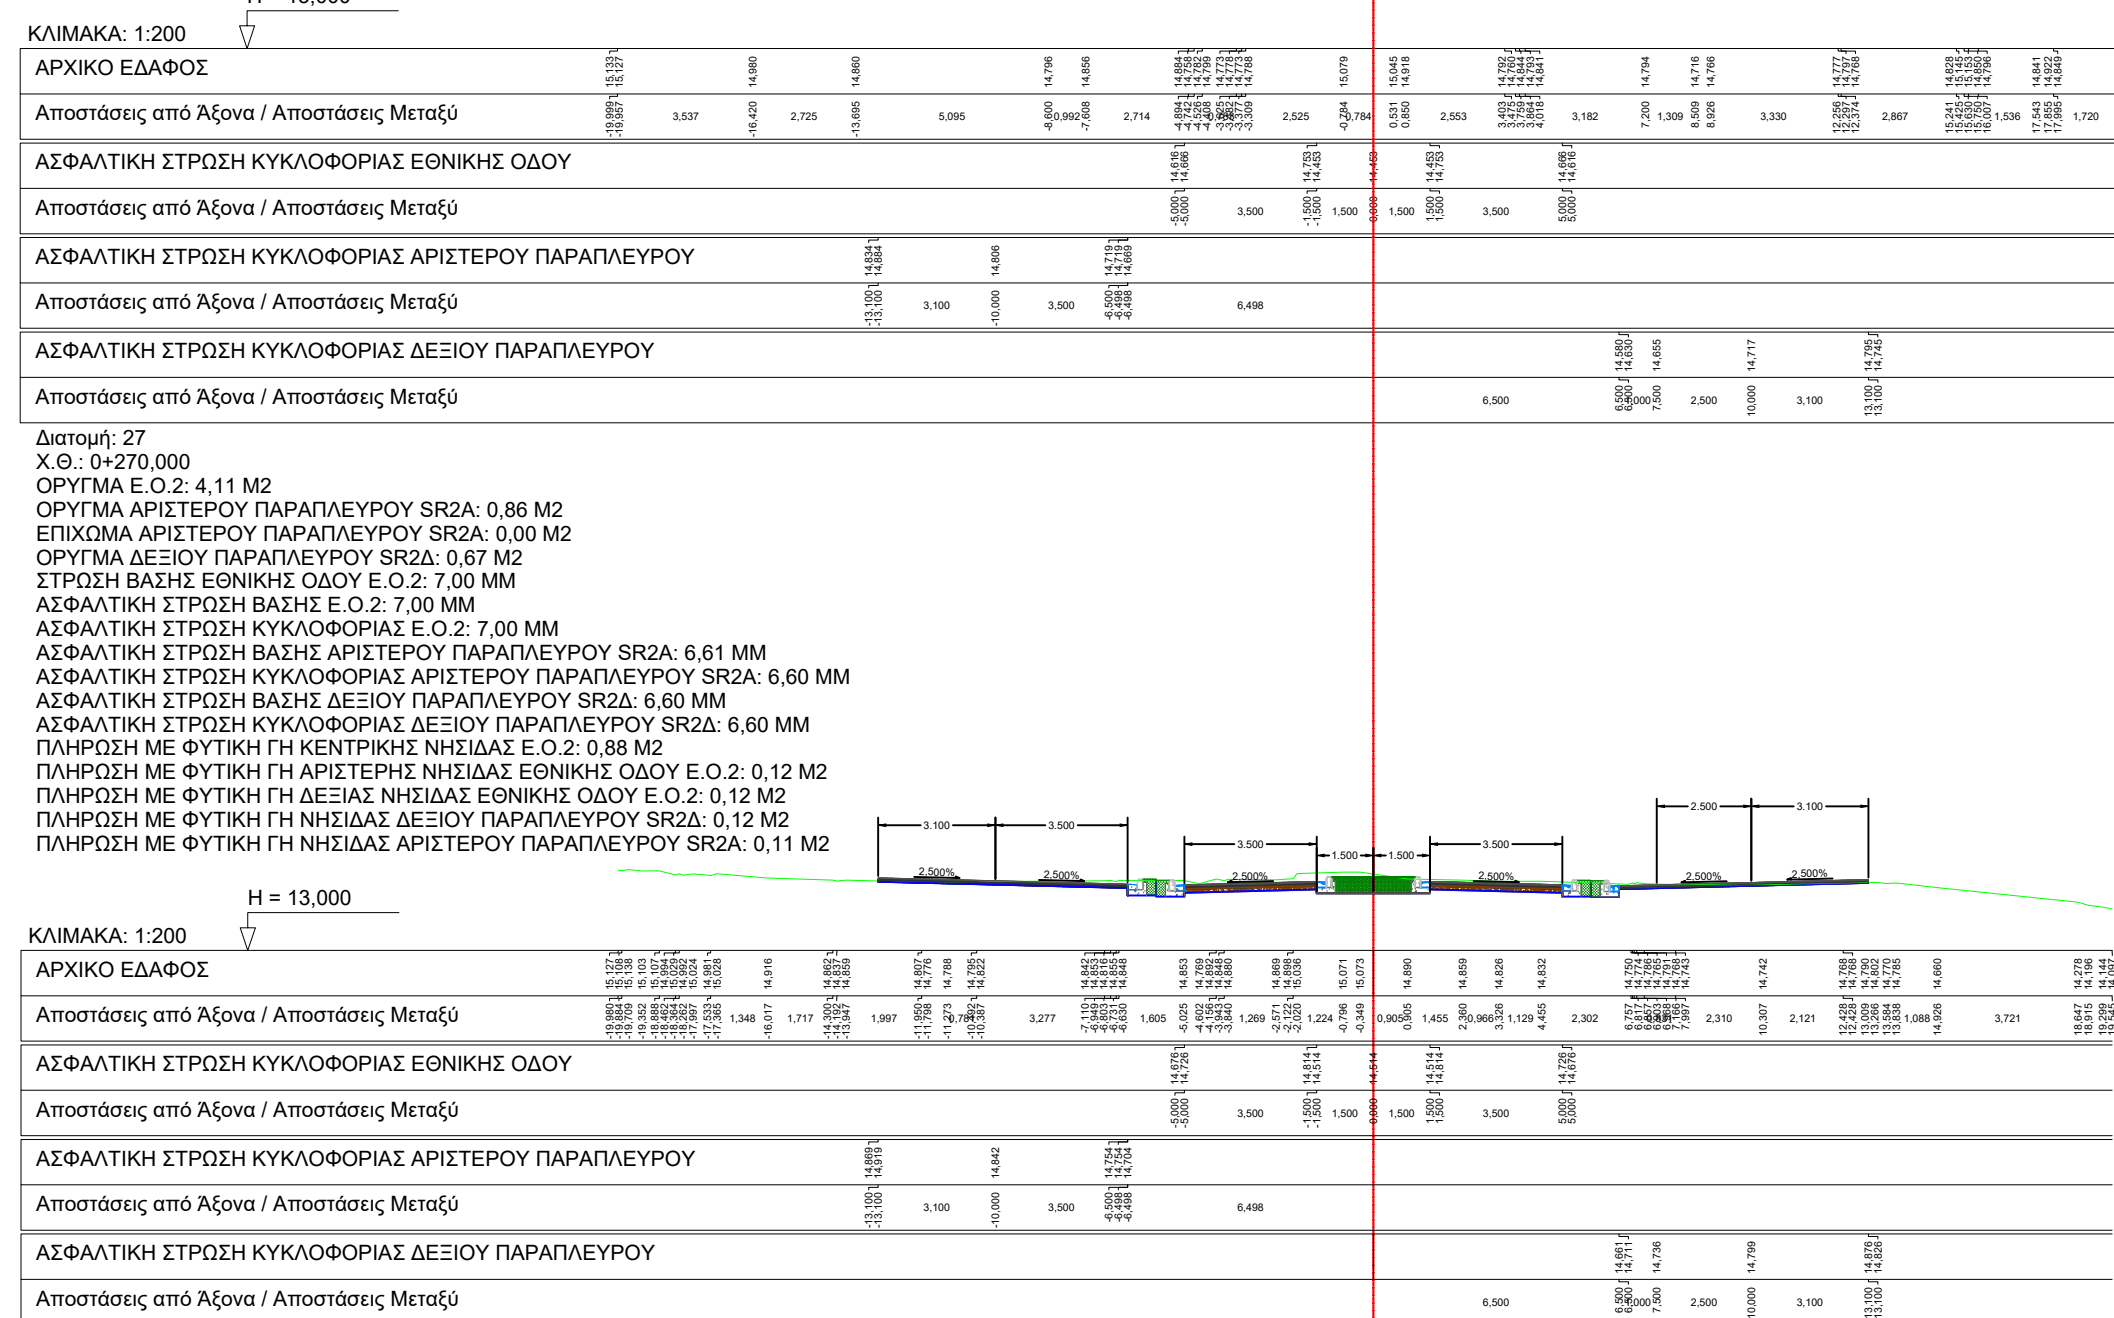
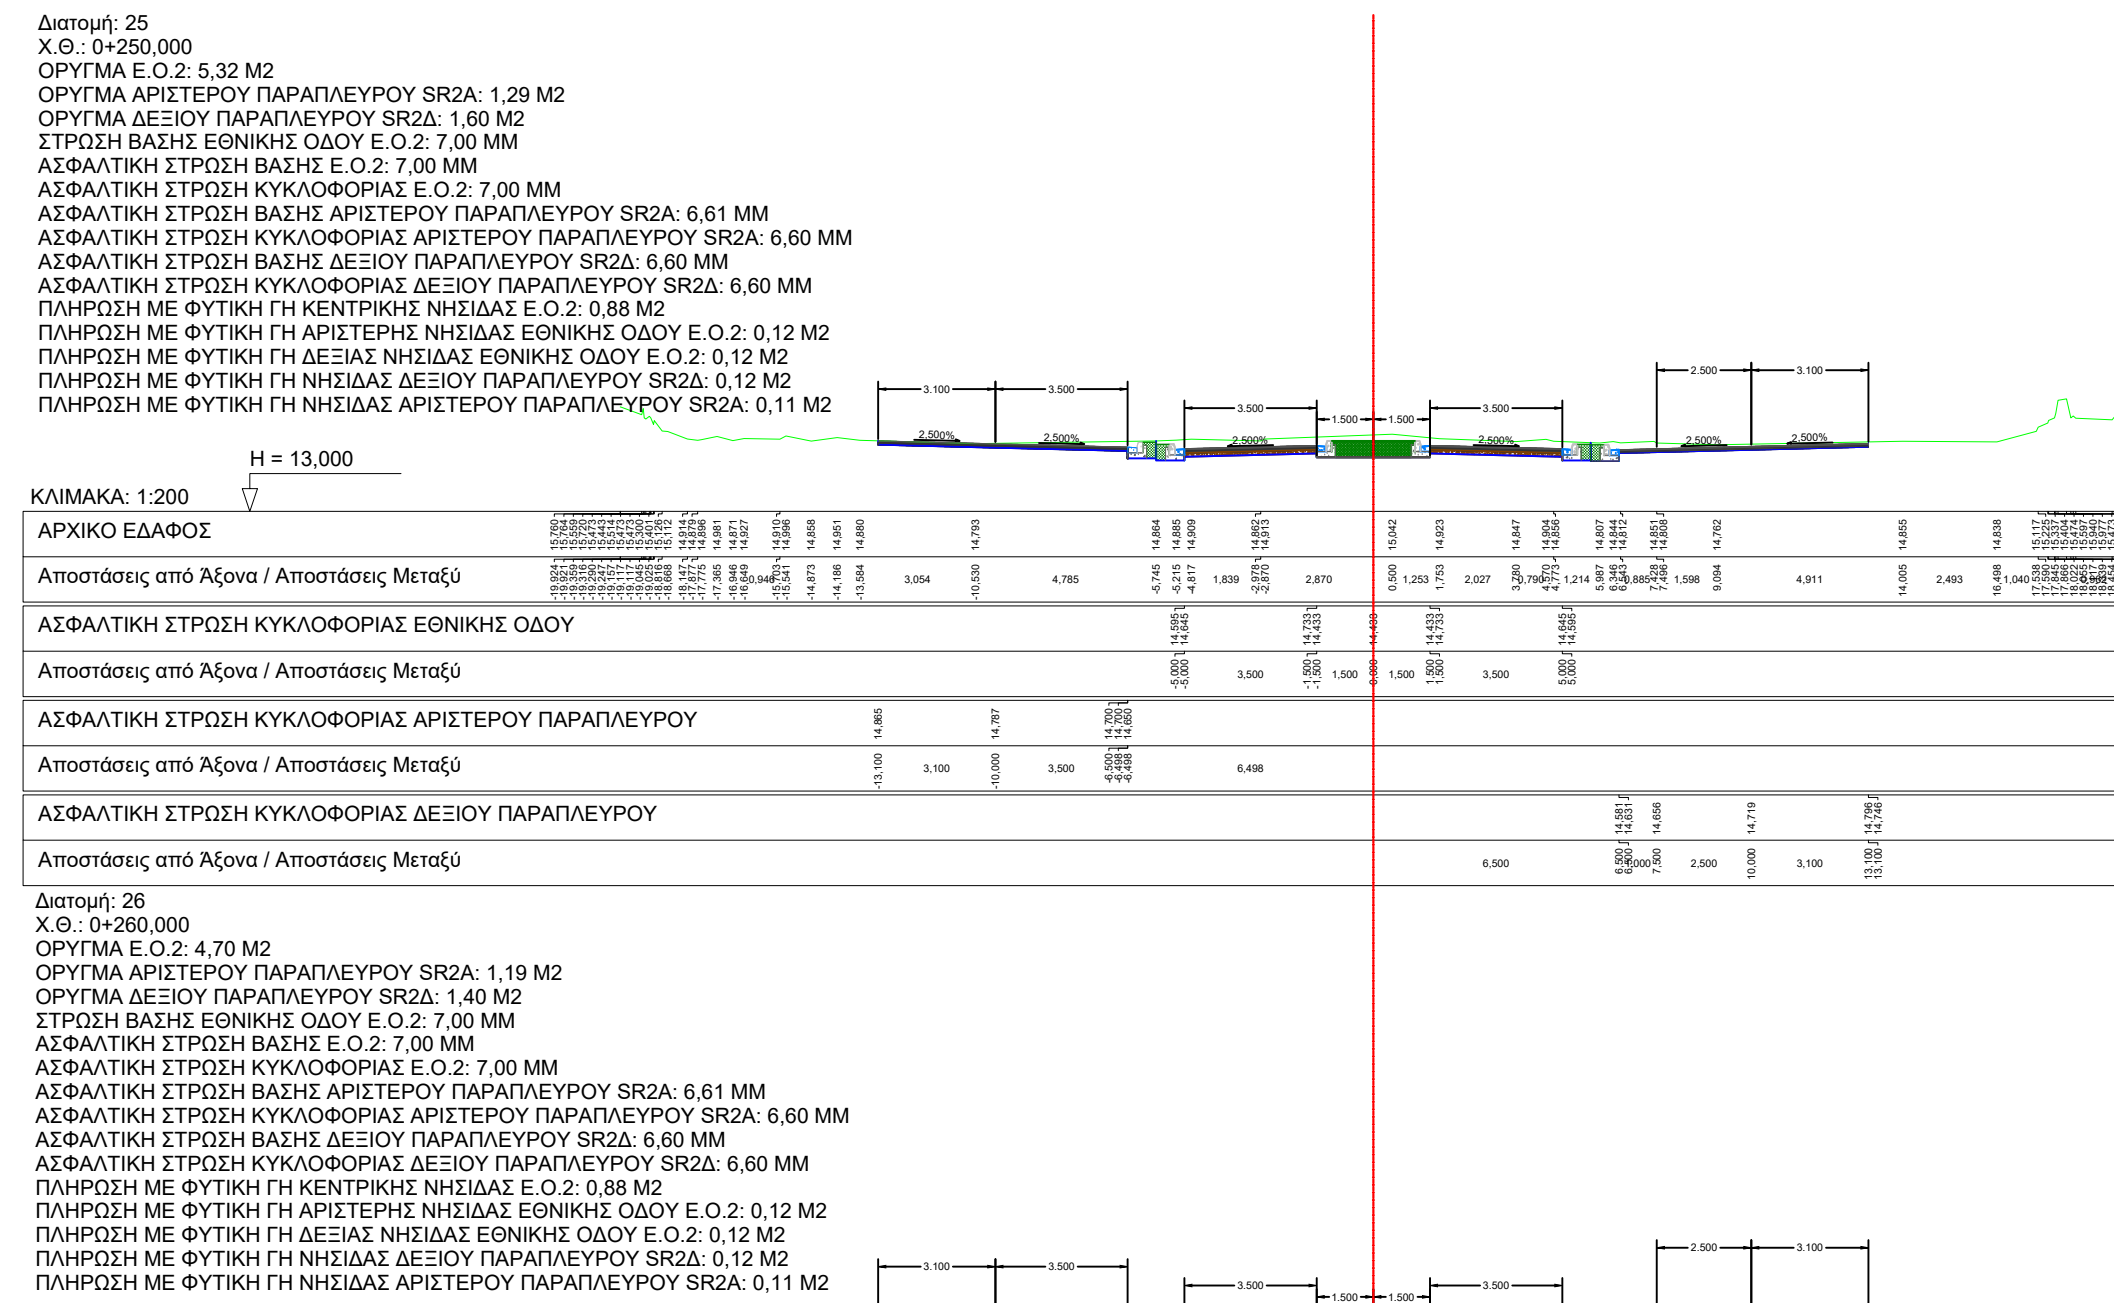
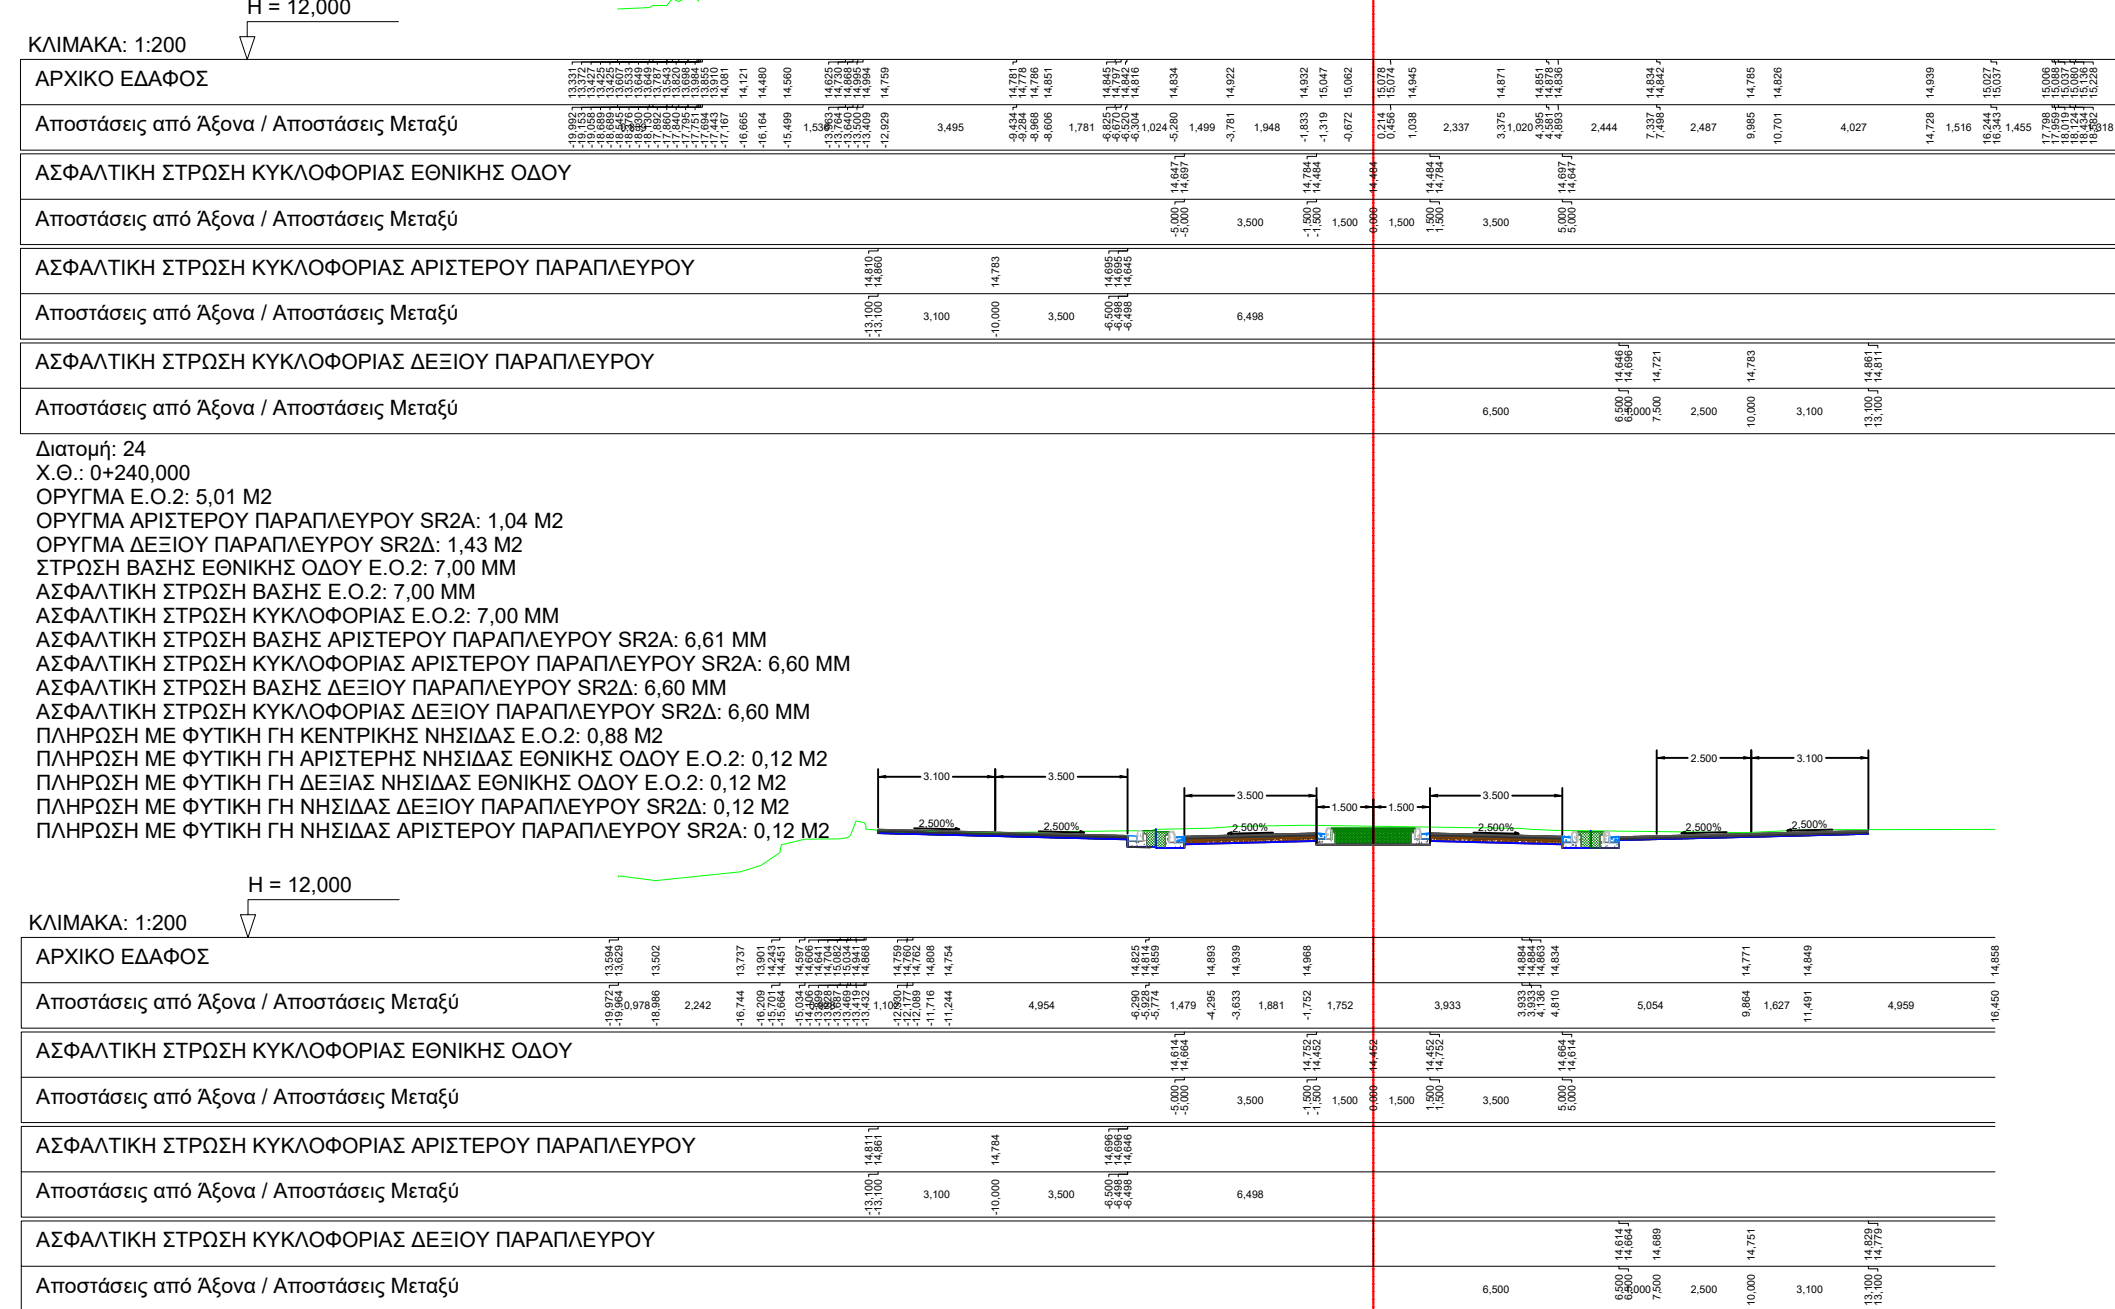
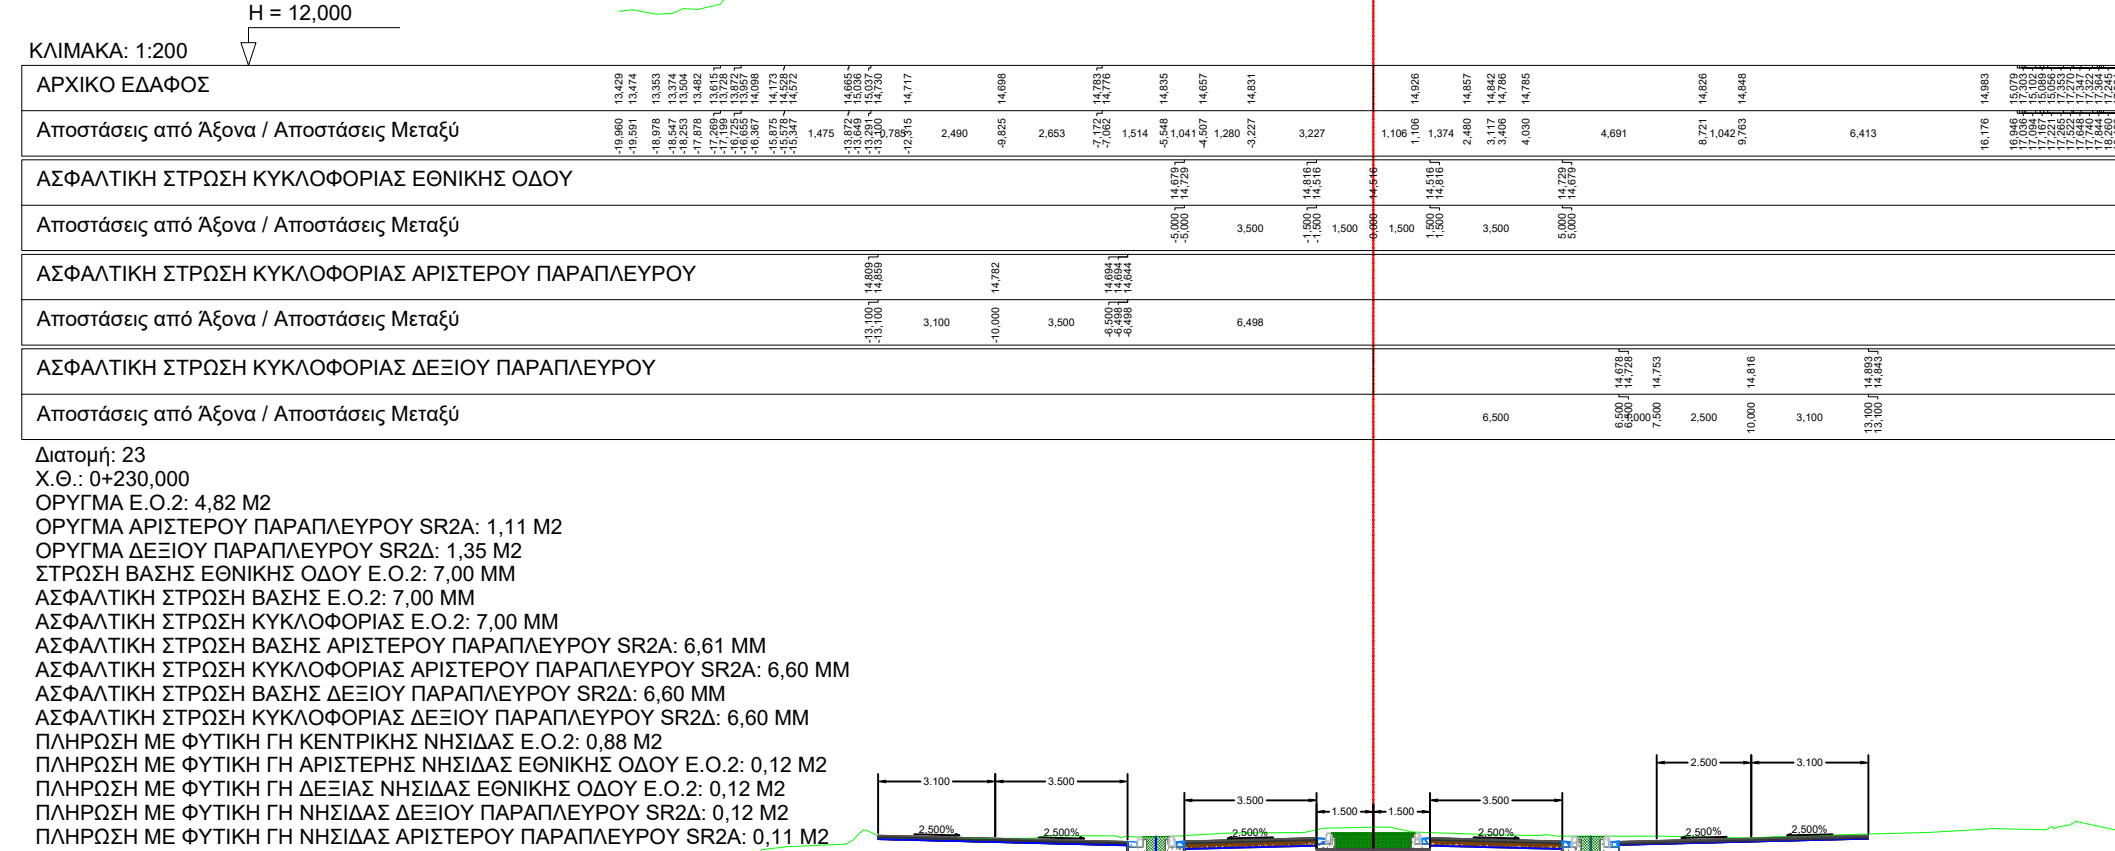
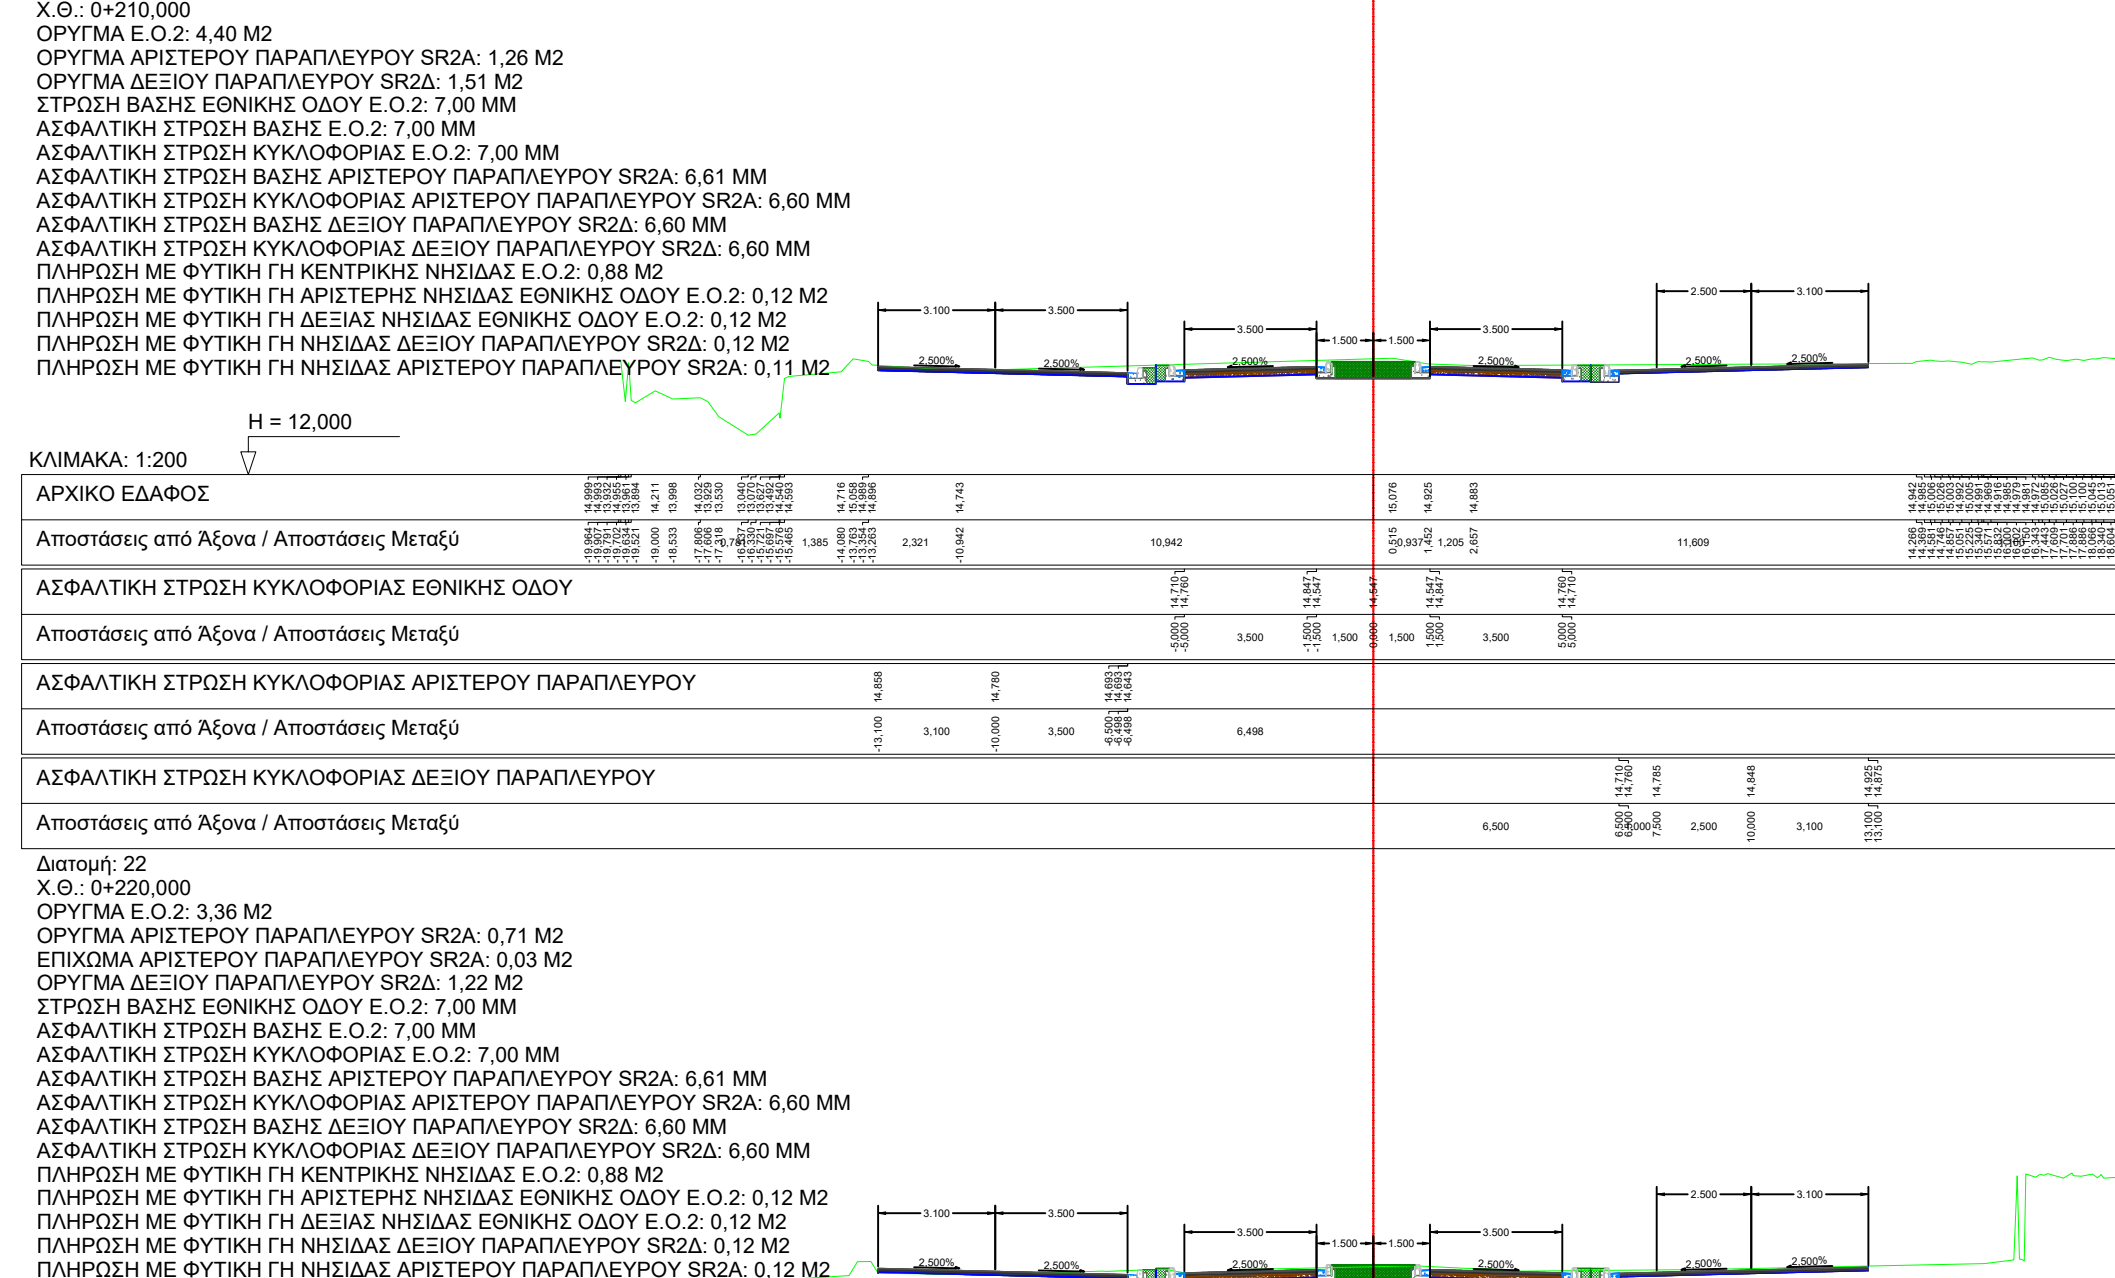
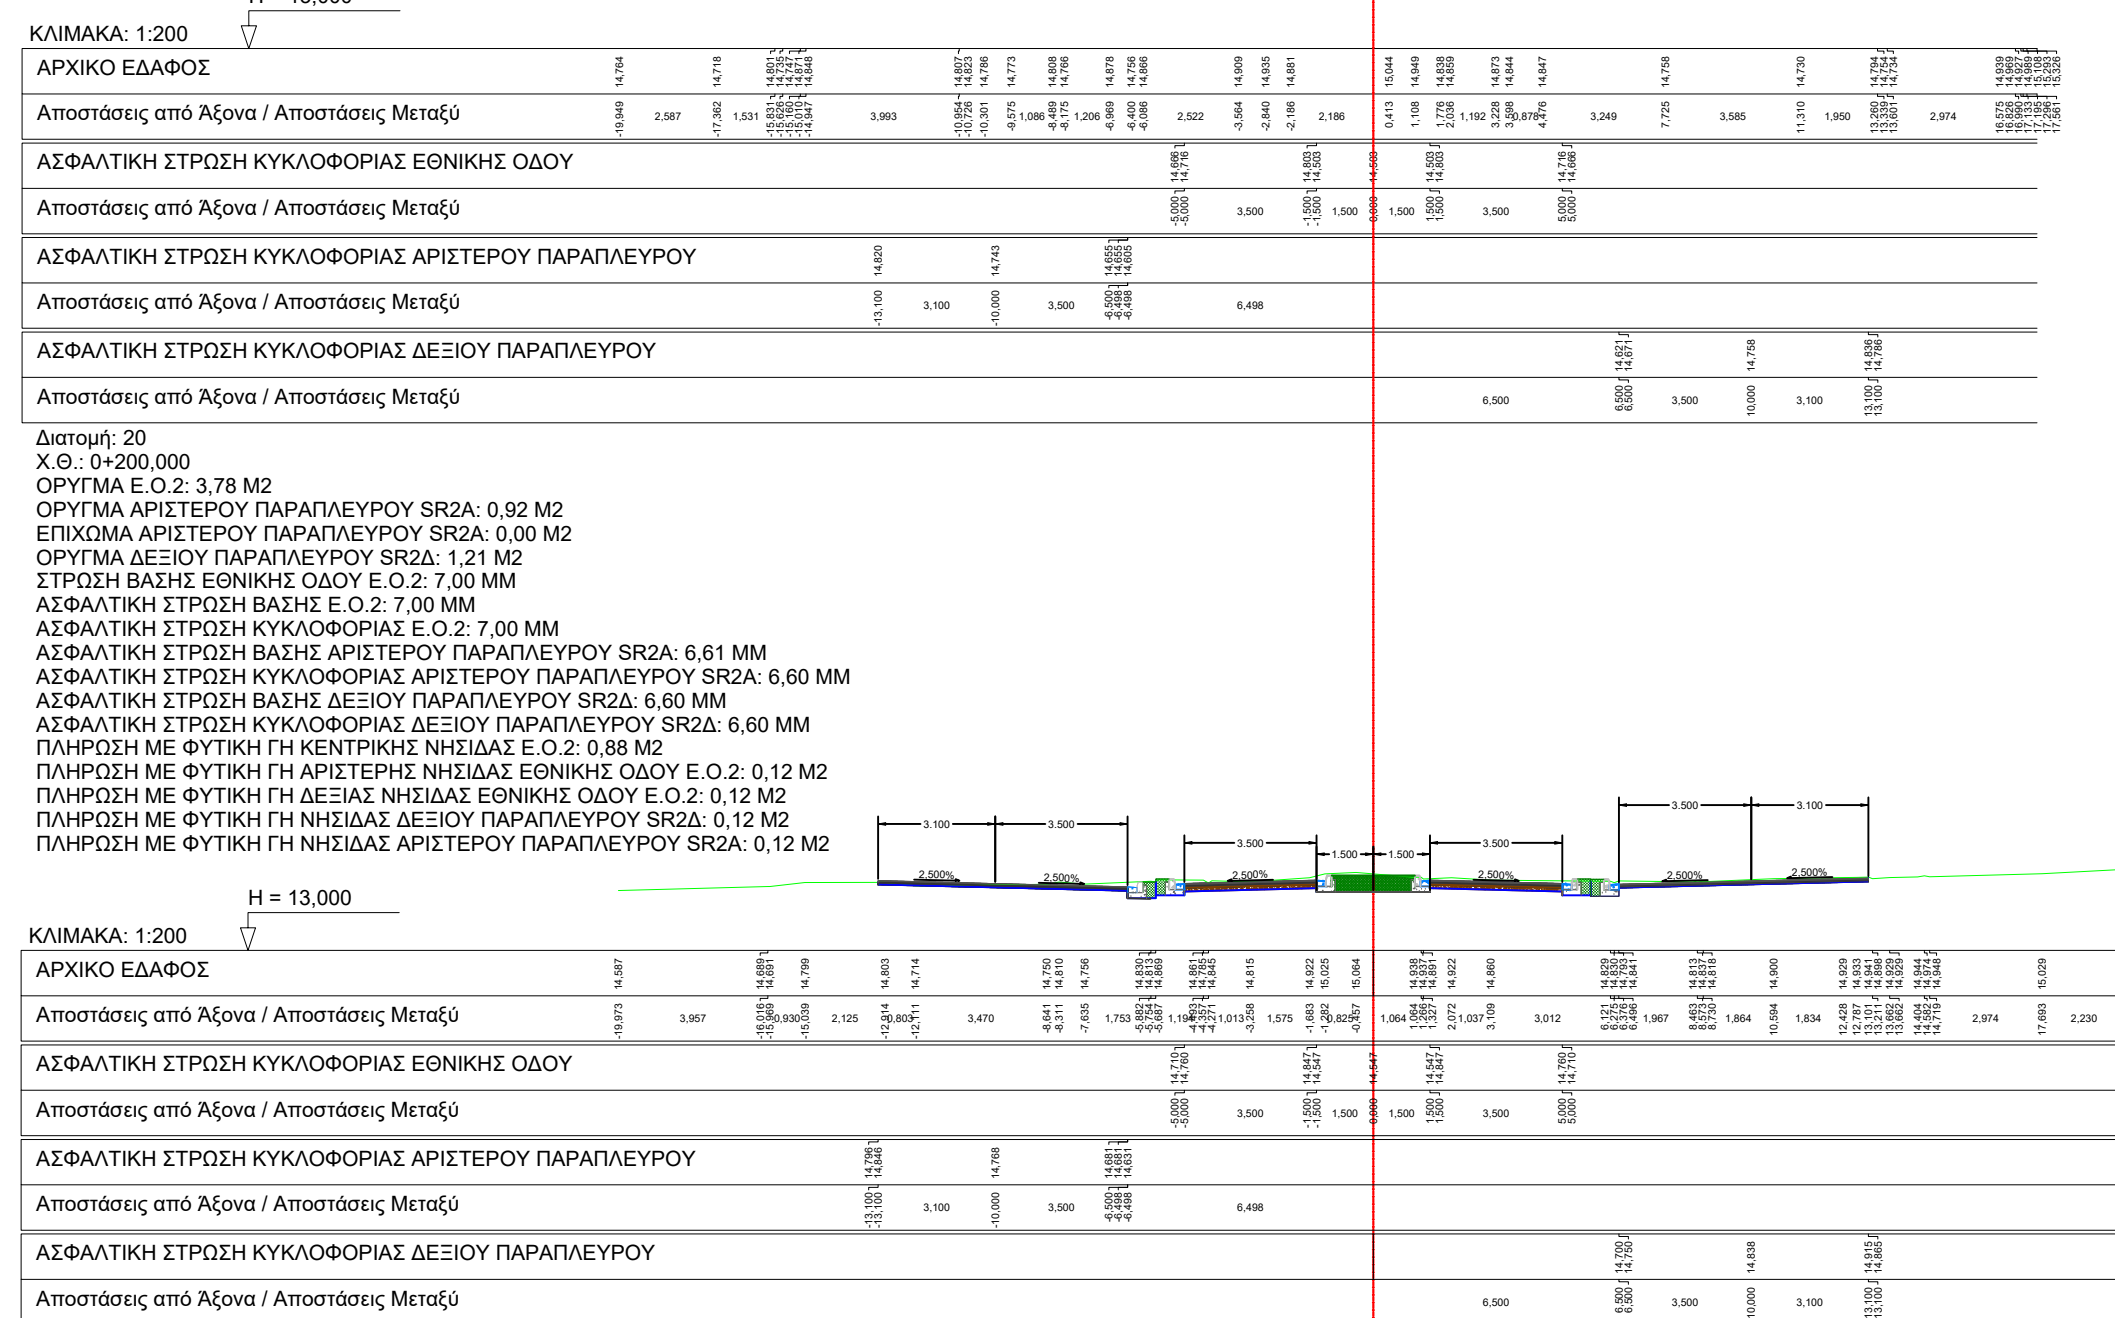
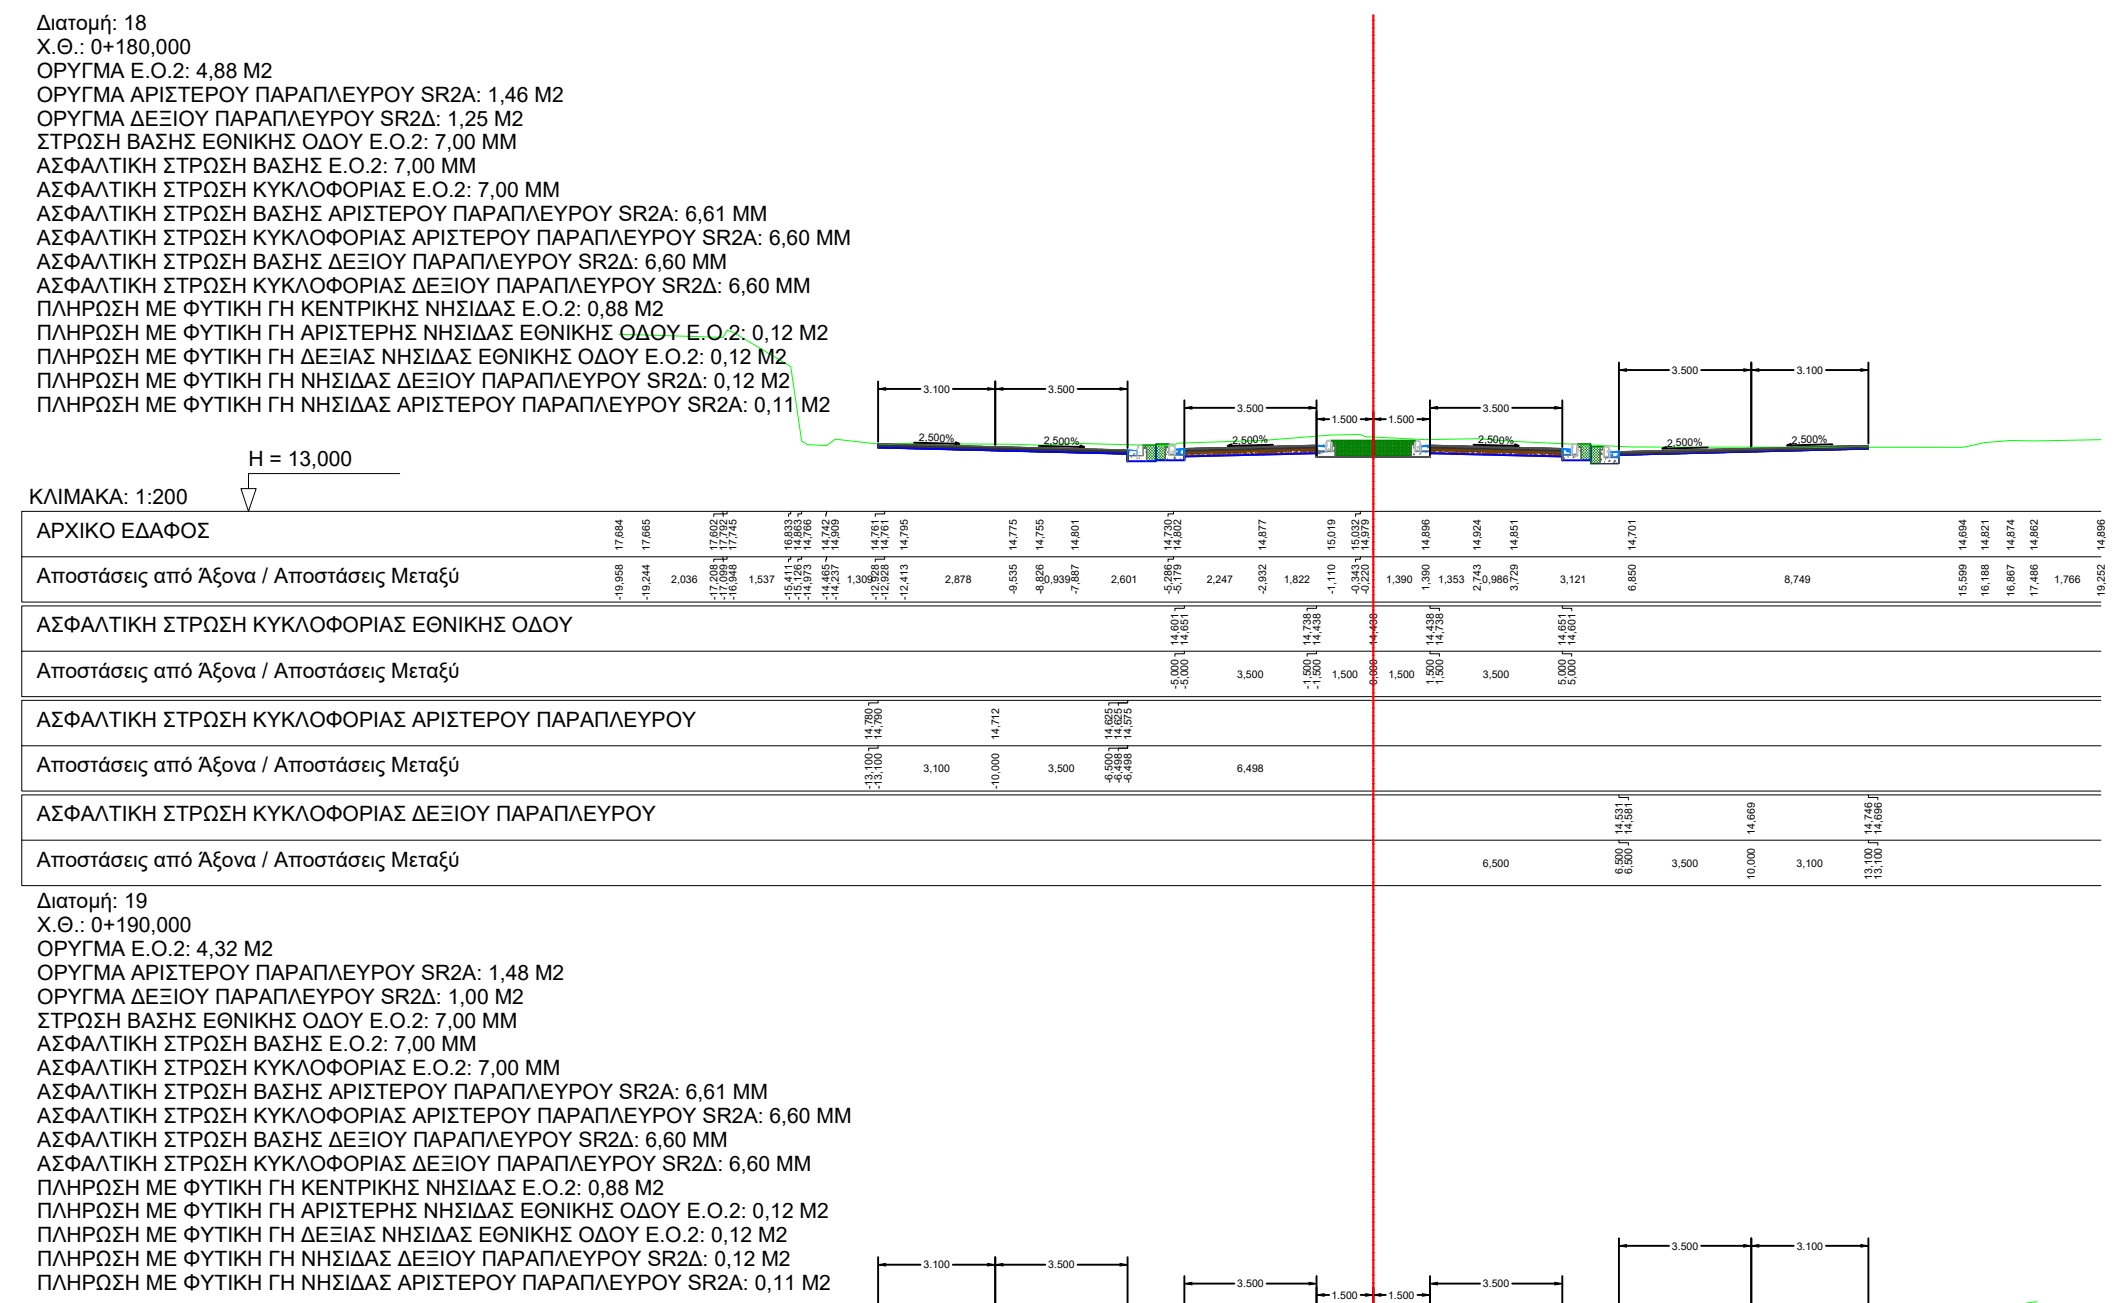
<p>ΔΗΜΟΣ ΑΡΤΑΙΩΝ</p>		<p>ΔΗΜΟΣ ΑΡΤΑΙΩΝ ΤΕΧΝΙΚΗ ΥΠΗΡΕΣΙΑ</p>	<p>Υπογραφή</p>
<p>Για το Δ. ΑΡΤΑΙΩΝ</p>	ΕΞΕΛΟΓΗΚΕ	Ο Προϊστάμενος	ΑΓΓΕΛΟΣ ΣΑΚΚΑΣ Νομικός Μηχανικός ΠΕ
	ΕΞΕΛΟΓΗΚΕ	Η Προστασμένη	ΜΙΡΑΝΤΑ ΝΟΥΤΤΗ Ηλεκτρολόγος Μηχανικός ΠΕ
	ΘΕΩΡΗΘΗΚΕ	Η Διευθύντρια	ΣΟΦΙΑ ΓΡΥΛΙΑ Τοπογράφος Μηχανικός ΠΕ







ΥΠΟΜΝΗΜΑ	
	ΟΔΟΣΤΡΩΜΑ
	ΡΕΙΘΡΑ
	ΚΡΑΣΠΕΔΑ
	ΠΡΑΣΙΝΟ
	ΕΝΔΕΙΚΤΙΚΗ ΖΩΝΗ ΚΑΤΑΣΚΕΥΗΣ ΠΕΖΟΔΡΟΜΙΩΝ
	ΥΠΕΡΒΑΘΗ ΠΕΡΙΜΕΤΡΙΚΗ ΖΩΝΗ ΒΑΡΕΩΝ ΟΧΗΜΑΤΩΝ ΚΥΚΛΙΚΟΥ ΔΑΚΤΥΛΙΟΥ
	ΥΠΕΡΒΑΘΗ ΝΗΣΙΔΑ ΚΛΑΔΩΝ
	ΚΥΒΟΛΙΟΙ
	ΒΟΡΡΑΣ

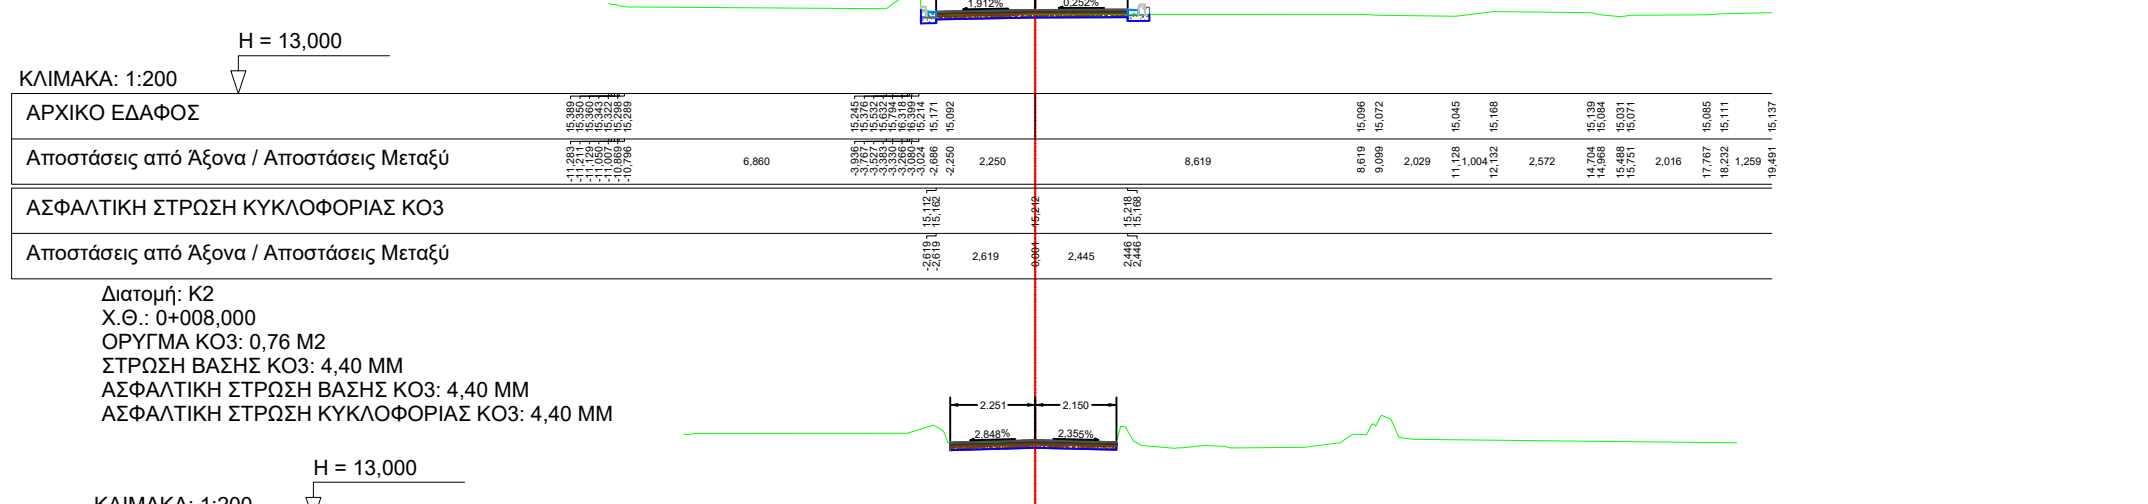
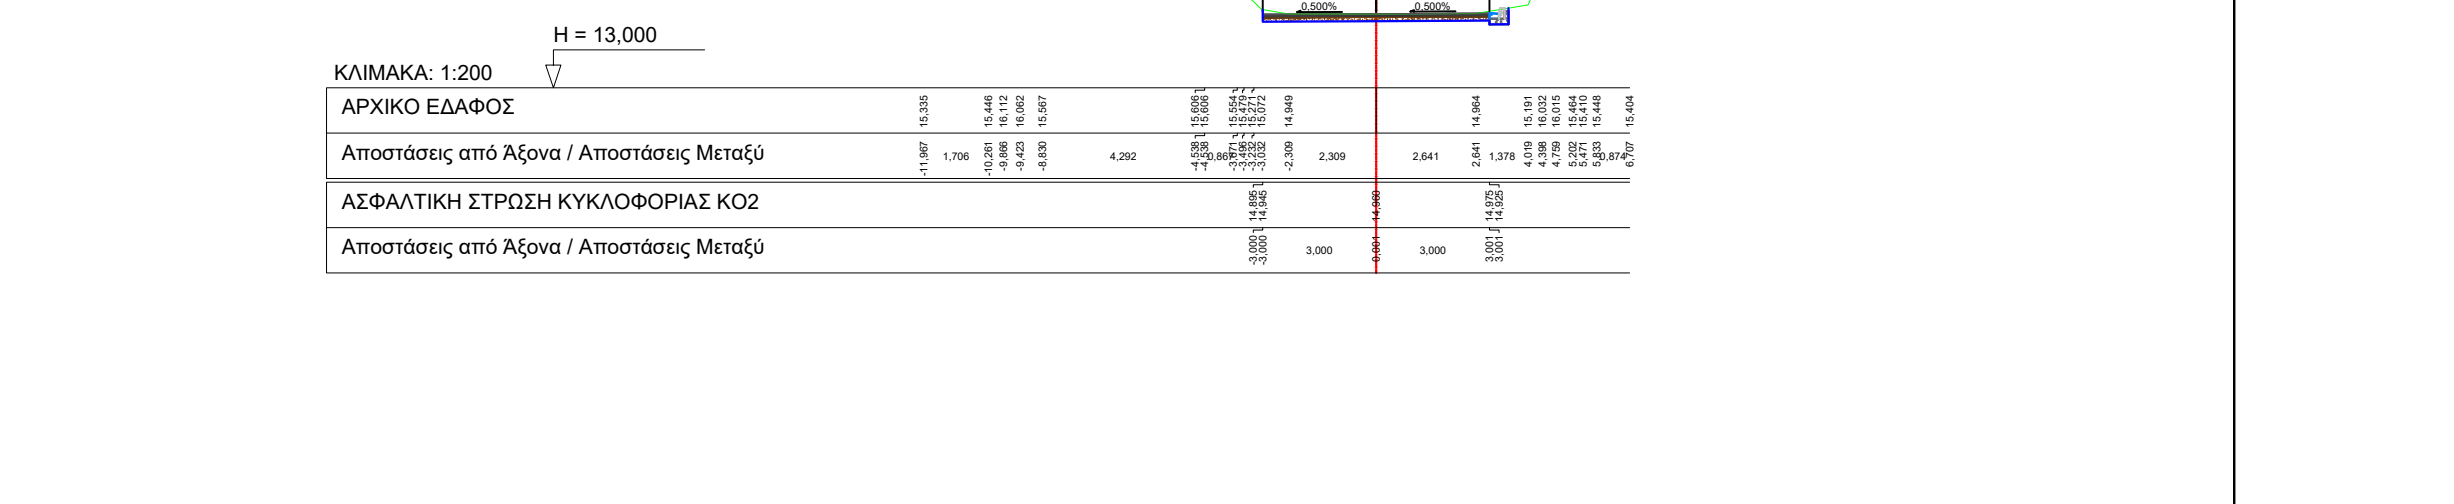
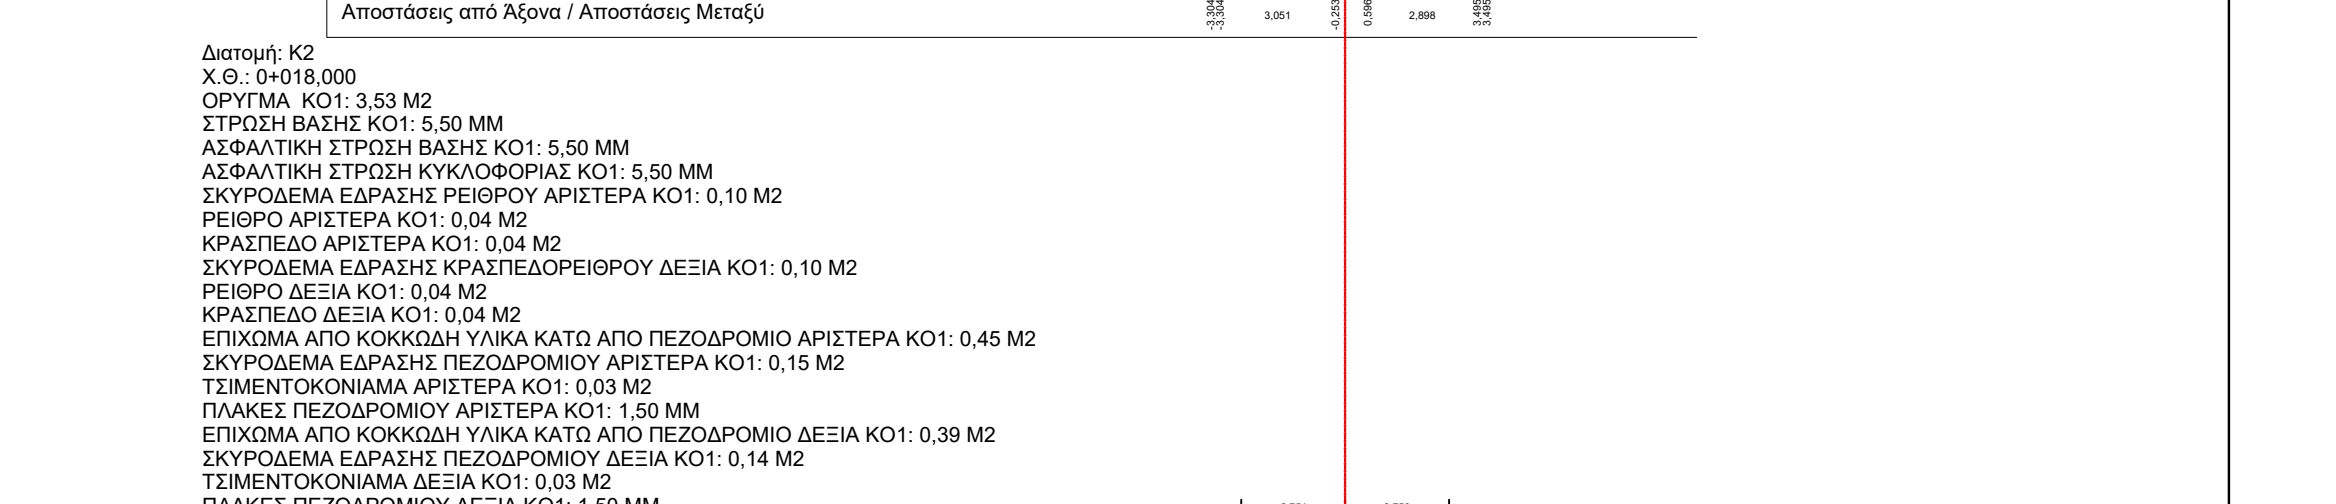
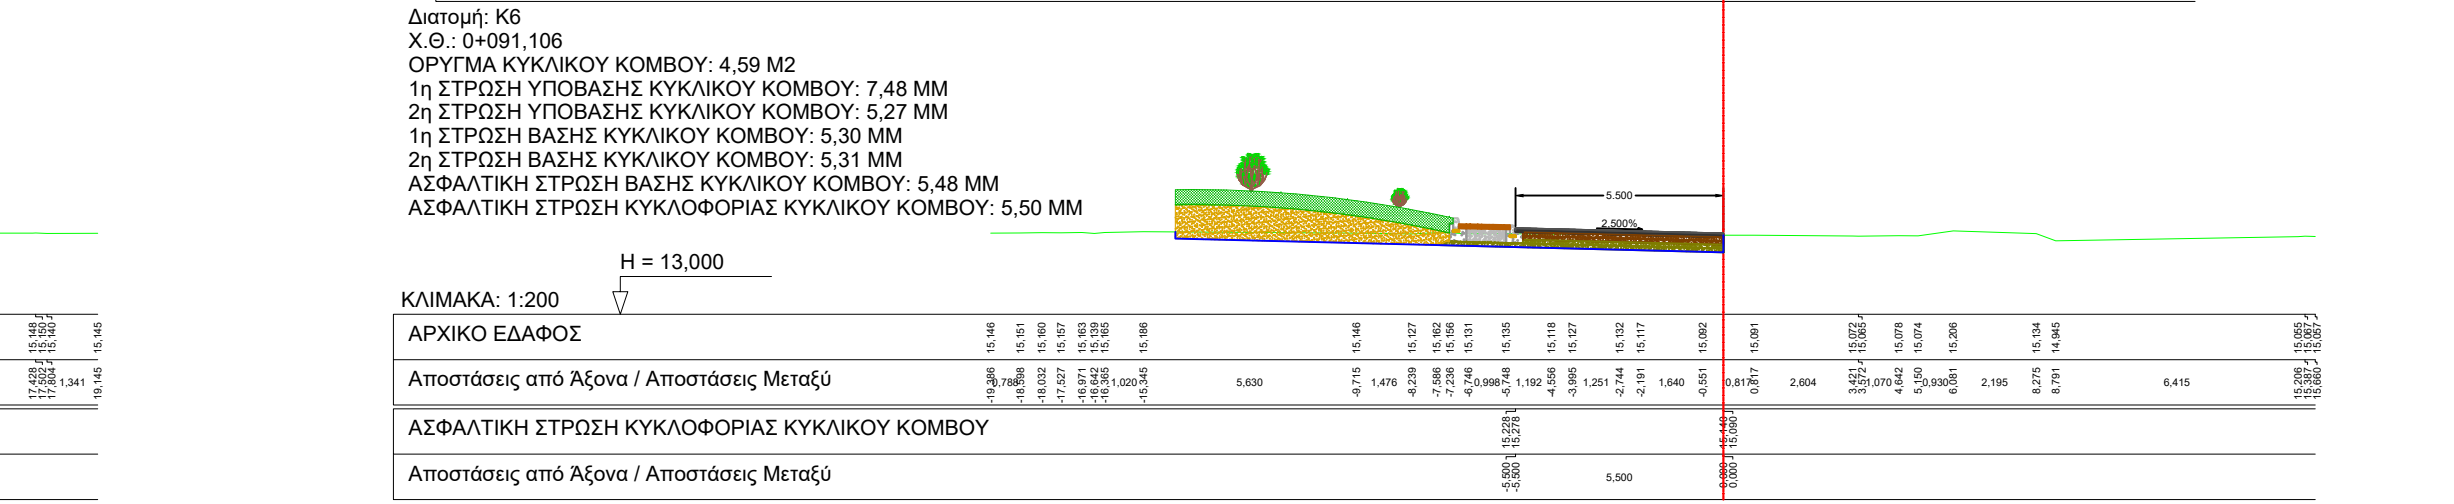
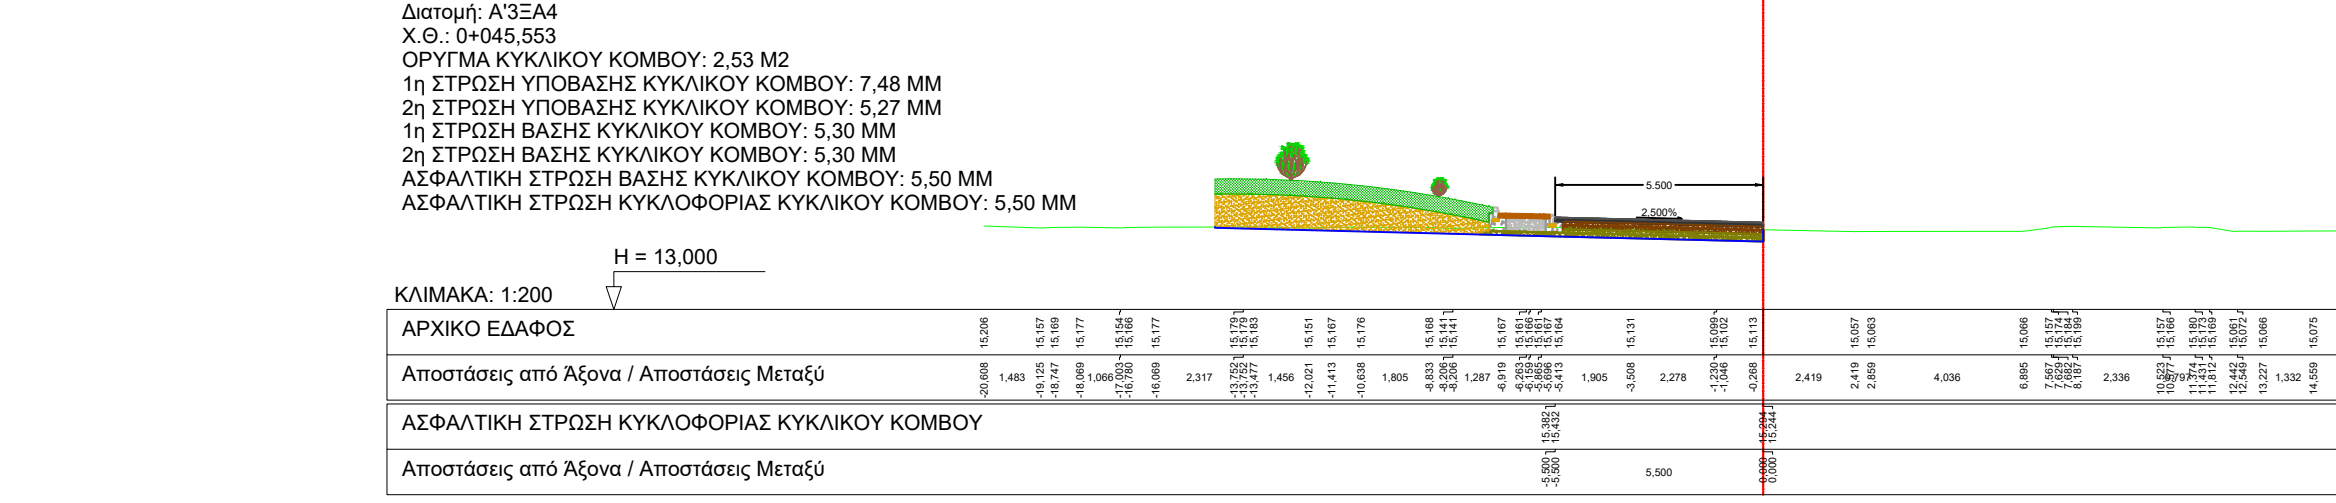
 <p>ΕΛΛΗΝΙΚΗ ΔΗΜΟΚΡΑΤΙΑ ΔΗΜΟΣ ΑΡΤΑΙΩΝ ΤΕΧΝΙΚΗ ΥΠΗΡΕΣΙΑ ΔΗΜΟΥ ΑΡΤΑΙΩΝ</p>		
<p>ΜΕΛΕΤΗ ΚΑΤΑΣΚΕΥΗΣ ΚΥΚΛΙΚΟΥ ΚΟΜΒΟΥ ΣΤΗ ΦΙΛΟΘΕΗ ΑΡΤΑΣ</p>		
<p>ΜΕΛΕΤΗ ΟΔΟΠΟΙΙΑΣ</p>		
<p>Α ΑΝΑΘΕΩΡΗΣΗ ΙΟΥΛΙΟΣ 2022</p>		
ΤΙΤΛΟΣ	ΔΙΑΤΟΜΕΣ ΚΑΛΩΔΥ Ε.Ο.2 ΑΠΟ Χ.Θ. 0+000,00 ΕΩΣ 0+170,00	ΚΛΙΜΑΚΑ
ΚΩΔΙΚΟΣ	ΦΛΘ-ΟΡ-ΟΔΟ-Σ-ΔΙΑ-003-Α	
ΜΕΛΕΤΗΤΗΣ	Ιωάννης Αρβανίτης Τοπογράφος Μηχανικός Πάριος, Ούλουμο 2146100, Ηγουμενίτσα τηλ.: 2665 100 229 - 6957 943 202	Υπογραφή/


ΔΗΜΟΣ ΑΡΤΑΙΩΝ			ΔΗΜΟΣ ΑΡΤΑΙΩΝ ΤΕΧΝΙΚΗ ΥΠΗΡΕΣΙΑ	Υπογραφή:
Για το Δ. ΑΡΤΑΙΩΝ	ΕΛΕΓΧΟΣ	Ο Προϊστάμενος	ΑΓΓΕΛΑ ΛΑΚΑΚ Πολεοδομ. Μηχανικός ΠΕ	
	ΕΛΕΓΧΟΣ	Η Πρόσταυνη	ΜΙΡΑΝΤΑ ΝΟΥΤΗ Μεταλλουργός Μηχανικός ΠΕ	
	ΟΕΘΡΟΦΟΚΗΣ	Η Διευθύντρια	ΙΣΙΔΙΑ ΠΑΠΑΛΑ Τοπογράφος Μηχανικός ΠΕ	



ΥΠΟΜΝΗΜΑ	
	ΟΔΟΣΤΡΩΜΑ
	ΡΕΙΘΡΑ
	ΚΡΑΣΠΕΔΑ
	ΠΡΑΣΙΝΟ
	ΕΝΔΕΙΚΤΙΚΗ ΖΩΝΗ ΚΑΤΑΣΚΕΥΗΣ ΠΕΖΟΔΡΟΜΙΩΝ
	ΥΠΕΡΒΑΘΗ ΠΕΡΙΜΕΤΡΙΚΗ ΖΩΝΗ ΒΑΡΕΩΝ ΟΧΗΜΑΤΩΝ ΚΥΚΛΙΚΟΥ ΔΑΚΤΥΛΙΟΥ
	ΥΠΕΡΒΑΘΗ ΝΗΣΙΔΑ ΚΛΑΔΩΝ
	ΚΥΒΟΛΙΟΙ
	ΒΟΡΡΑΣ

 <p>ΕΛΛΗΝΙΚΗ ΔΗΜΟΚΡΑΤΙΑ ΔΗΜΟΣ ΑΡΤΑΙΩΝ ΤΕΧΝΙΚΗ ΥΠΗΡΕΣΙΑ ΔΗΜΟΥ ΑΡΤΑΙΩΝ</p>			
<p>ΜΕΛΕΤΗ ΚΑΤΑΣΚΕΥΗΣ ΚΥΚΛΙΚΟΥ ΚΟΜΒΟΥ ΣΤΗ ΦΙΛΟΘΕΗ ΑΡΤΑΣ</p>			
<p>ΜΕΛΕΤΗ ΟΔΟΠΟΙΑΣ</p>			
<p>Α ΑΝΑΘΕΩΡΗΣΗ</p>			
<p>ΙΟΥΛΙΟΣ 2022</p>			
<p>ΤΙΤΛΟΣ</p>		<p>ΔΙΑΤΟΜΕΣ ΚΛΑΔΟΥ Ε.Ο.2 ΑΠΟ Χ.Θ. 0+180,00 ΕΩΣ 0+407,612</p>	
<p>ΚΩΔΙΚΟΣ</p>		<p>ΦΛΘ-ΟΡ-ΟΔΟ-Σ-ΔΙΑ-004-Α</p>	
<p>ΜΕΛΕΤΗΤΗΣ</p>		<p>Ιωάννης Αρβανίτης Τοπογράφος Μηχανικός Πάροχος Ολόπλευρο 2146100, Ηγουμενίτσα τηλ.: 2665 100 229 - 6957 943 202</p>	
		<p>Υπογραφή</p>	
<p>ΔΗΜΟΣ ΑΡΤΑΙΩΝ</p>		<p>ΔΗΜΟΣ ΑΡΤΑΙΩΝ ΤΕΧΝΙΚΗ ΥΠΗΡΕΣΙΑ</p>	<p>Υπογραφή</p>
<p>Για το Δ. ΑΡΤΑΙΩΝ</p>	<p>ΕΛΕΓΧΙΚΗ</p>	<p>Ο Προϊστάμενος</p>	<p>ΑΓΓΕΛΟΣ ΣΑΚΚΑΣ Πολιτικός Μηχανικός ΠΕ</p>
	<p>ΕΛΕΓΧΙΚΗ</p>	<p>Η Προστατών</p>	<p>ΜΙΡΑΝΤΑ ΝΟΥΤΗ Ηλεκτρολόγος Μηχανικός ΠΕ</p>
	<p>ΘΕΩΡΗΤΙΚΗ</p>	<p>Η Διατελούσα</p>	<p>ΣΟΦΙΑ ΓΡΑΛΙΑ Τοπογράφος Μηχανικός ΠΕ</p>



 <p>ΕΛΛΗΝΙΚΗ ΔΗΜΟΚΡΑΤΙΑ ΔΗΜΟΣ ΑΡΤΑΙΩΝ ΤΕΧΝΙΚΗ ΥΠΗΡΕΣΙΑ ΔΗΜΟΥ ΑΡΤΑΙΩΝ</p>			
ΜΕΛΕΤΗ ΚΑΤΑΣΚΕΥΗΣ ΚΥΚΛΙΚΟΥ ΚΟΜΒΟΥ ΣΤΗ ΦΙΛΟΘΕΗ ΑΡΤΑΣ			
ΜΕΛΕΤΗ ΟΔΟΠΟΙΙΑΣ			
Α ΑΝΑΘΕΩΡΗΣΗ			
ΙΟΥΛΙΟΣ 2022			
ΤΙΤΛΟΣ		ΔΙΑΤΟΜΕΣ ΚΥΚΛΙΚΟΥ ΚΟΜΒΟΥ ΚΑΙ ΚΑΘΕΤΩΝ ΟΔΩΝ	ΚΑΙΜΑΚΑ
ΚΩΔΙΚΟΣ	ΦΛΘ-ΟΡ-ΟΔΟ-Σ-ΔΙΑ-005-Α		1:200
ΜΕΛΕΤΗΤΗΣ	Ιωάννης Αρβανίτης Τοπογράφος Μηχανικός Πάροδος Ολύμπου 2146100, Ηγουμενίτσα τηλ.: 2665 100 229 - 6957 943 202		Υπογραφή
ΔΗΜΟΣ ΑΡΤΑΙΩΝ		ΔΗΜΟΣ ΑΡΤΑΙΩΝ ΤΕΧΝΙΚΗ ΥΠΗΡΕΣΙΑ	Υπογραφή
Για το Δ. ΑΡΤΑΙΩΝ	ΕΛΕΓΧΗΚΕ	Ο Προϊστάμενος	ΑΓΓΕΛΟΣ ΣΑΚΚΑΣ Πολίτικος Μηχανικός ΠΕ
	ΕΛΕΓΧΗΚΕ	Η Προϊστάμενη	ΜΙΡΑΝΤΑ ΝΟΥΤΗ Ηλεκτρολόγος Μηχανικός ΠΕ
	ΒΕΒΗΩΘΗΚΕ	Η Διευθύντρια	ΣΟΦΙΑ ΓΡΙΒΑΙΑ Τοπογράφος Μηχανικός ΠΕ