


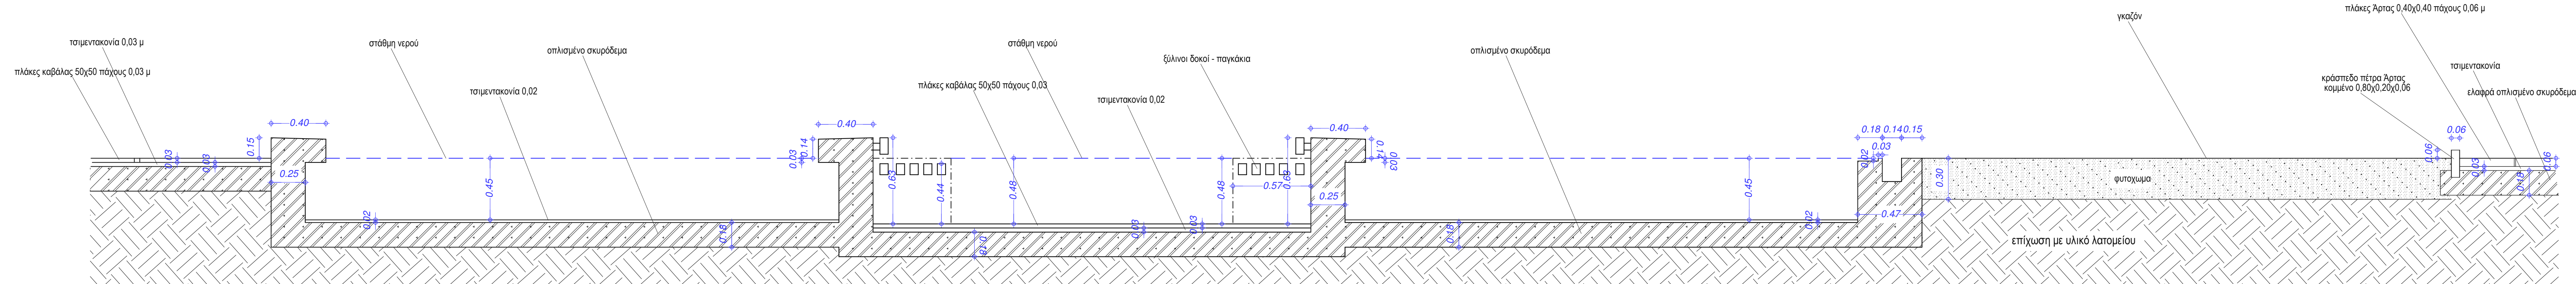

ΤΟΜΗ Β-Β΄ κλ. 1:20



ΤΟΜΗ Α-Α΄ κλ. 1:20

ΕΛΛΗΝΙΚΗ ΔΗΜΟΚΡΑΤΙΑ ΠΕΡΙΦΕΡΕΙΑ ΗΠΕΙΡΟΥ ΠΕΡΙΦ. ΕΝΟΤΗΤΑ ΑΡΤΑΣ ΔΗΜΟΣ ΑΡΤΑΙΩΝ		
ΤΕΧΝΙΚΗ ΥΠΗΡΕΣΙΑ		
Εργο: ΔΙΑΜΟΡΦΩΣΗ ΠΛΑΤΕΙΑΣ ΜΑΞΙΜΟΥ ΓΡΑΙΚΟΥ		
ΘΕΣΗ: ΟΔΟΣ Χ. ΛΟΥΡΙΩΤΗ , Β. ΑΓΡΑΦΙΩΤΗ ΚΑΙ Α. ΓΑΡΟΥΦΑΛΙΑ Ο.Τ. 397 ΔΗΜΟΣ ΑΡΤΑΙΩΝ		
Θέμα Σχεδίου : ΤΟΜΕΣ ΚΑΤΑΣΚΕΥΑΣΤΙΚΕΣ ΛΕΠΤΟΜΕΡΕΙΕΣ		
ΗΜΕΡΟΜΗΝΙΑ Ιούνιος 2020	ΚΑΙΜΑΚΑ 1:20	ΑΡ. ΣΧΕΔΙΟΥ Α3
ΣΥΝΤΑΞΗ Άρτα 25/06/2020 Ο προϊστάμενος ΤΕΜ  Άγγελος Σιανάκης Πολιτικός Μηχανικός Π.Ε.		ΘΕΩΡΗΘΗΚΕ Άρτα 25/06/2020 Η Δ/ντρια Τ.Υ.Δ.  Σοφία Γριόλλα Τοπογράφος Μηχανικός Π.Ε.