



βάση από ελαφρά εμφανή οπλισμένο
σκυρόδεμα χρωματισμένο


ΕΓΚΥΡΟ ΑΝΤΙΓΡΑΦΟ	A/A Πρώτης: 186228
	Ημ/νία έκδοσης: 09/12/2020 ΕΛΕΓΧΟΣ ΕΓΚΥΡΟΤΗΤΑΣ https://services.tee.gr/adeiapublic/faces/searchDocFile
B47B994171C7BCC7	

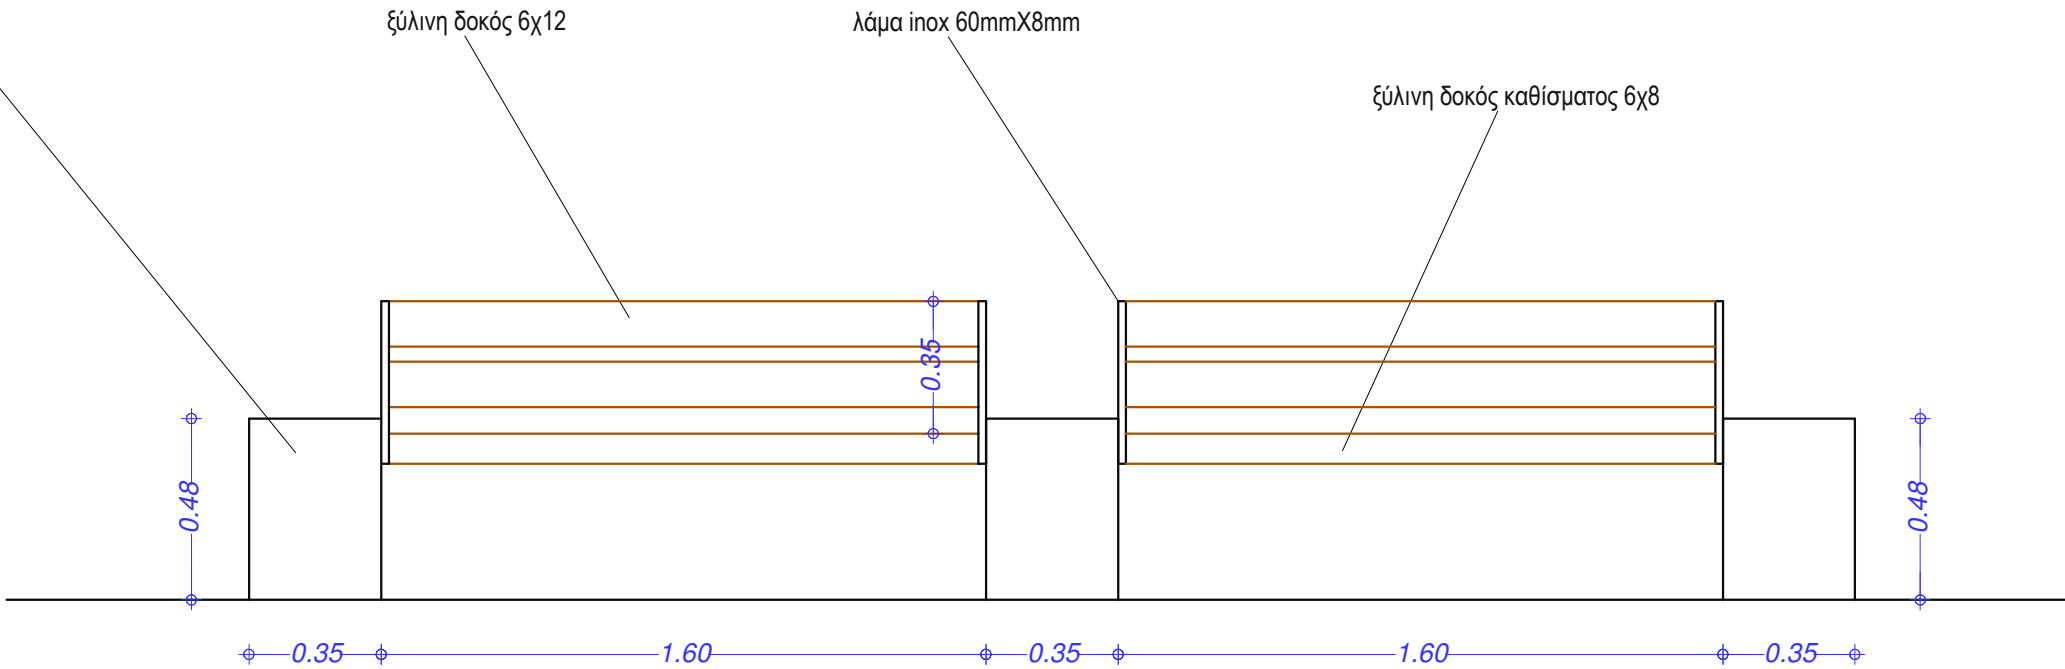


ΟΨΗ κλ. 1:20

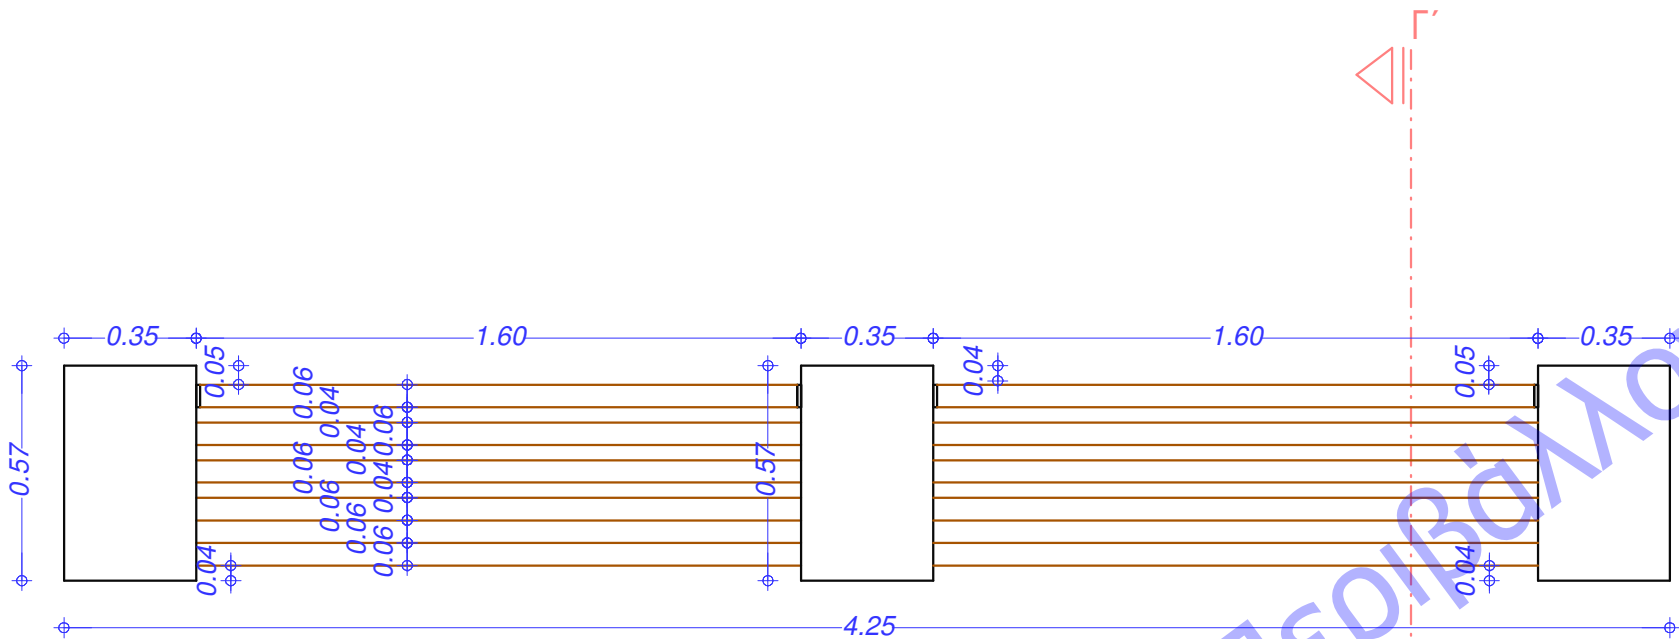

ΚΑΤΟΨΗ (ΔΙΠΛΟ) κλ. 1:20

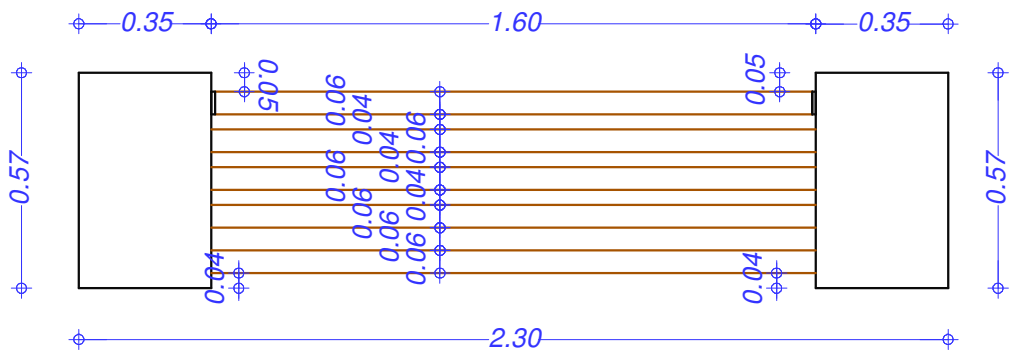

ΚΑΤΟΨΗ (ΜΟΝΟ) κλ. 1:20

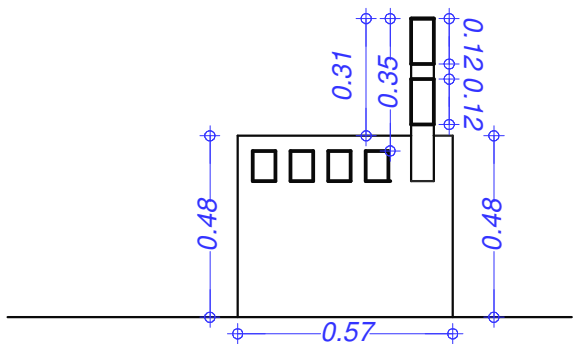

ΤΟΜΗ Γ-Γ' κλ. 1:20

ΕΛΛΗΝΙΚΗ ΔΗΜΟΚΡΑΤΙΑ
ΠΕΡΙΦΕΡΕΙΑ ΗΠΕΙΡΟΥ
ΠΕΡΙΦ. ΕΝΟΤΗΤΑ ΑΡΤΑΣ
ΔΗΜΟΣ ΑΡΤΑΙΩΝ

ΤΕΧΝΙΚΗ ΥΠΗΡΕΣΙΑ

Εργο: ΔΙΑΜΟΡΦΩΣΗ ΠΛΑΤΕΙΑΣ ΜΑΞΙΜΟΥ ΓΡΑΙΚΟΥ

ΘΕΣΗ: ΟΔΟΣ Χ. ΛΟΥΡΙΩΤΗ , Β. ΑΓΡΑΦΙΩΤΗ ΚΑΙ Α. ΓΑΡΟΥΦΑΛΙΑ
Ο.Τ. 397 ΔΗΜΟΣ ΑΡΤΑΙΩΝ

Θέμα Σχεδίου :

ΠΑΓΚΑΚΙΑ ΚΑΤΟΨΗ - ΟΨΗ - ΤΟΜΗ

ΗΜΕΡΟΜΗΝΙΑ
Ιούνιος 2020

ΚΛΙΜΑΚΑ
1:20

ΑΡ. ΣΧΕΔΙΟΥ
Α4

ΣΥΝΤΑΞΗ

Αρτα 25/06/2020
Ο προϊστάμενος ΤΕΜ



Άγγελος Σακκάς
Πολιτικός Μηχανικός Π.Ε.

ΘΕΩΡΗΘΗΚΕ
Αρτα 25/06/2020
Η Δ/ντρια ΤΥΔ



Σοφία Γρύλλια
Τοπογράφος Μηχανικός Π.Ε.