


O.T.
131A

ΙΕΡΟΣ ΝΑΟΣ ΑΓΙΑΣ ΘΕΟΔΩΡΑΣ

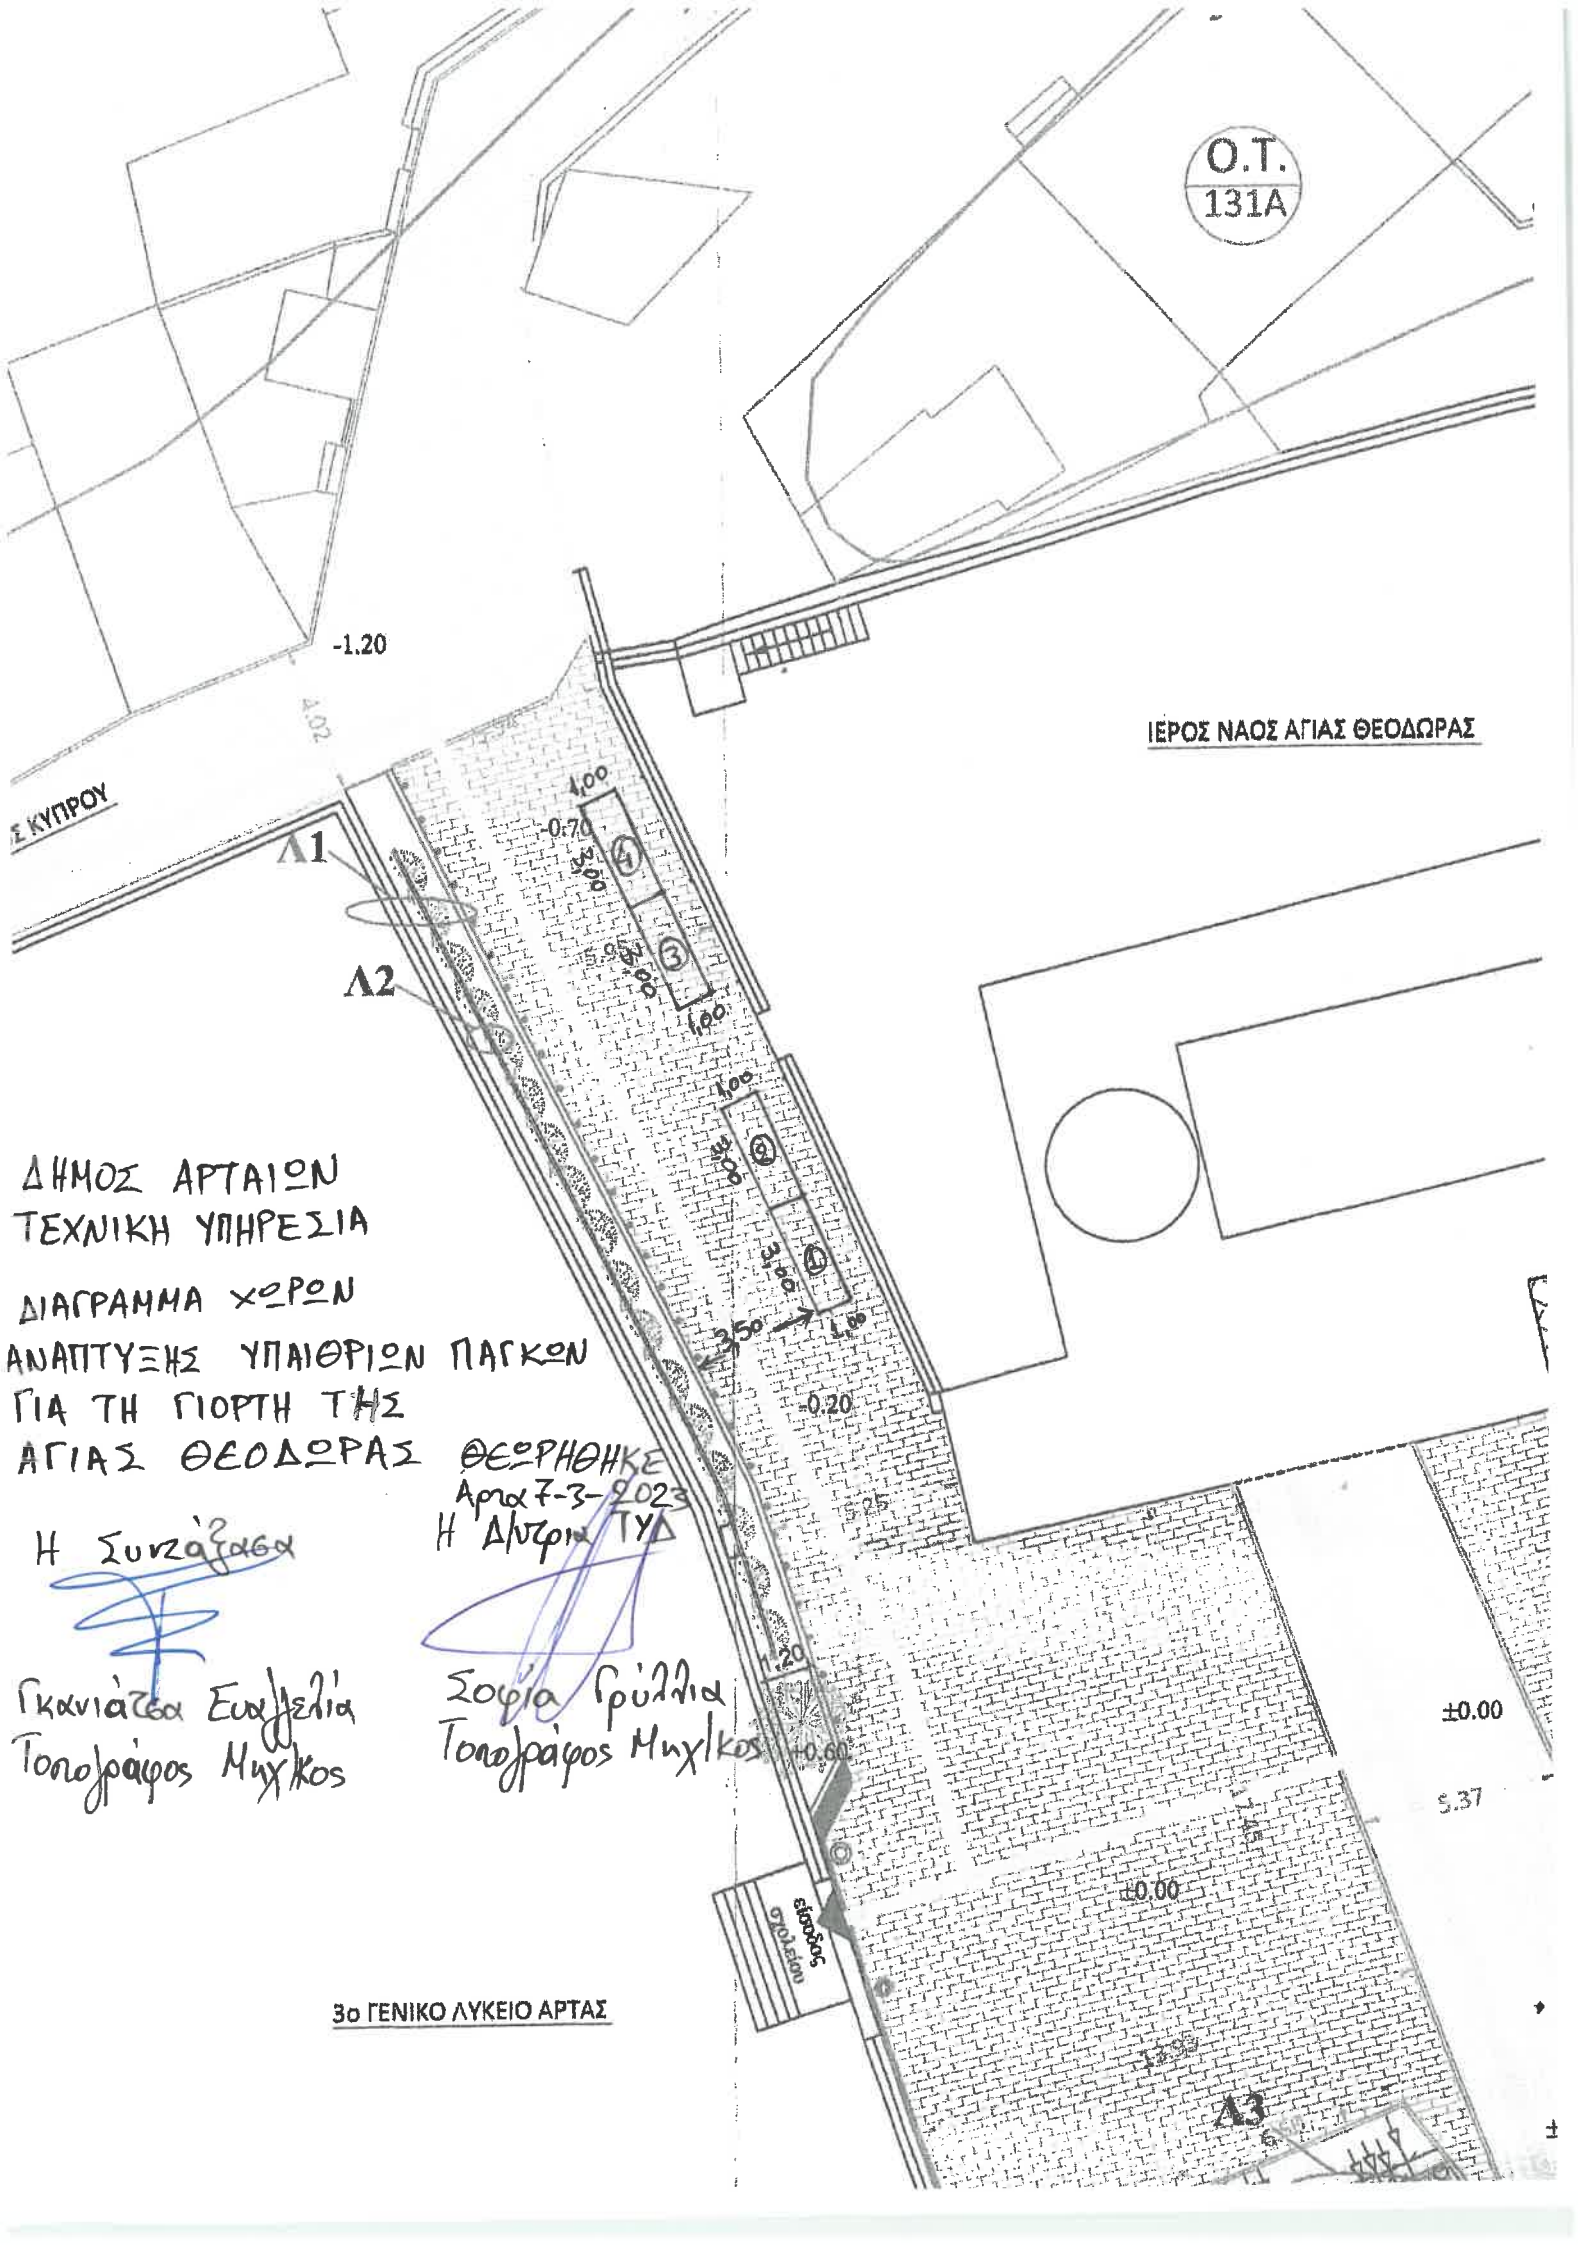

ΔΗΜΟΣ ΑΡΤΑΙΩΝ
ΤΕΧΝΙΚΗ ΥΠΗΡΕΣΙΑ
ΔΙΑΓΡΑΜΜΑ ΧΩΡΩΝ
ΑΝΑΠΤΥΞΗΣ ΥΠΑΙΘΡΙΩΝ ΠΑΡΚΩΝ
ΓΙΑ ΤΗ ΓΙΟΡΤΗ ΤΗΣ
ΑΓΙΑΣ ΘΕΟΔΩΡΑΣ

ΘΕΩΡΗΘΗΚΕ
Αρ.α 7-3-2023
Η Διεύθυν. ΤΥΔ

Η Συρζάρα
[Signature]
Γκανιάρα Ευαγγελία
Τοπογράφος Μηχικός

Σοφία Γρύλλια
Τοπογράφος Μηχικός

3ο ΓΕΝΙΚΟ ΛΥΚΕΙΟ ΑΡΤΑΣ

Γ. ΝΙΚΟΠΙΣΤΟ

26-27


Θέσεις προς ενοίκιαση υπαίθριου εμπορίου
για την πανήγυρι του "Αγίου Φανουρίου" (2,0 τμ έκαστη)

Ο Συντάξας

Γ. Δούκας
Τοπ. Μηχ/κός Τ.Ε

Εγκρίνει: Άστα Αυγούστος 2015
Ο Δήμαρχος Ασπίων

Χρήστος Κ. Τσιρογιάννης

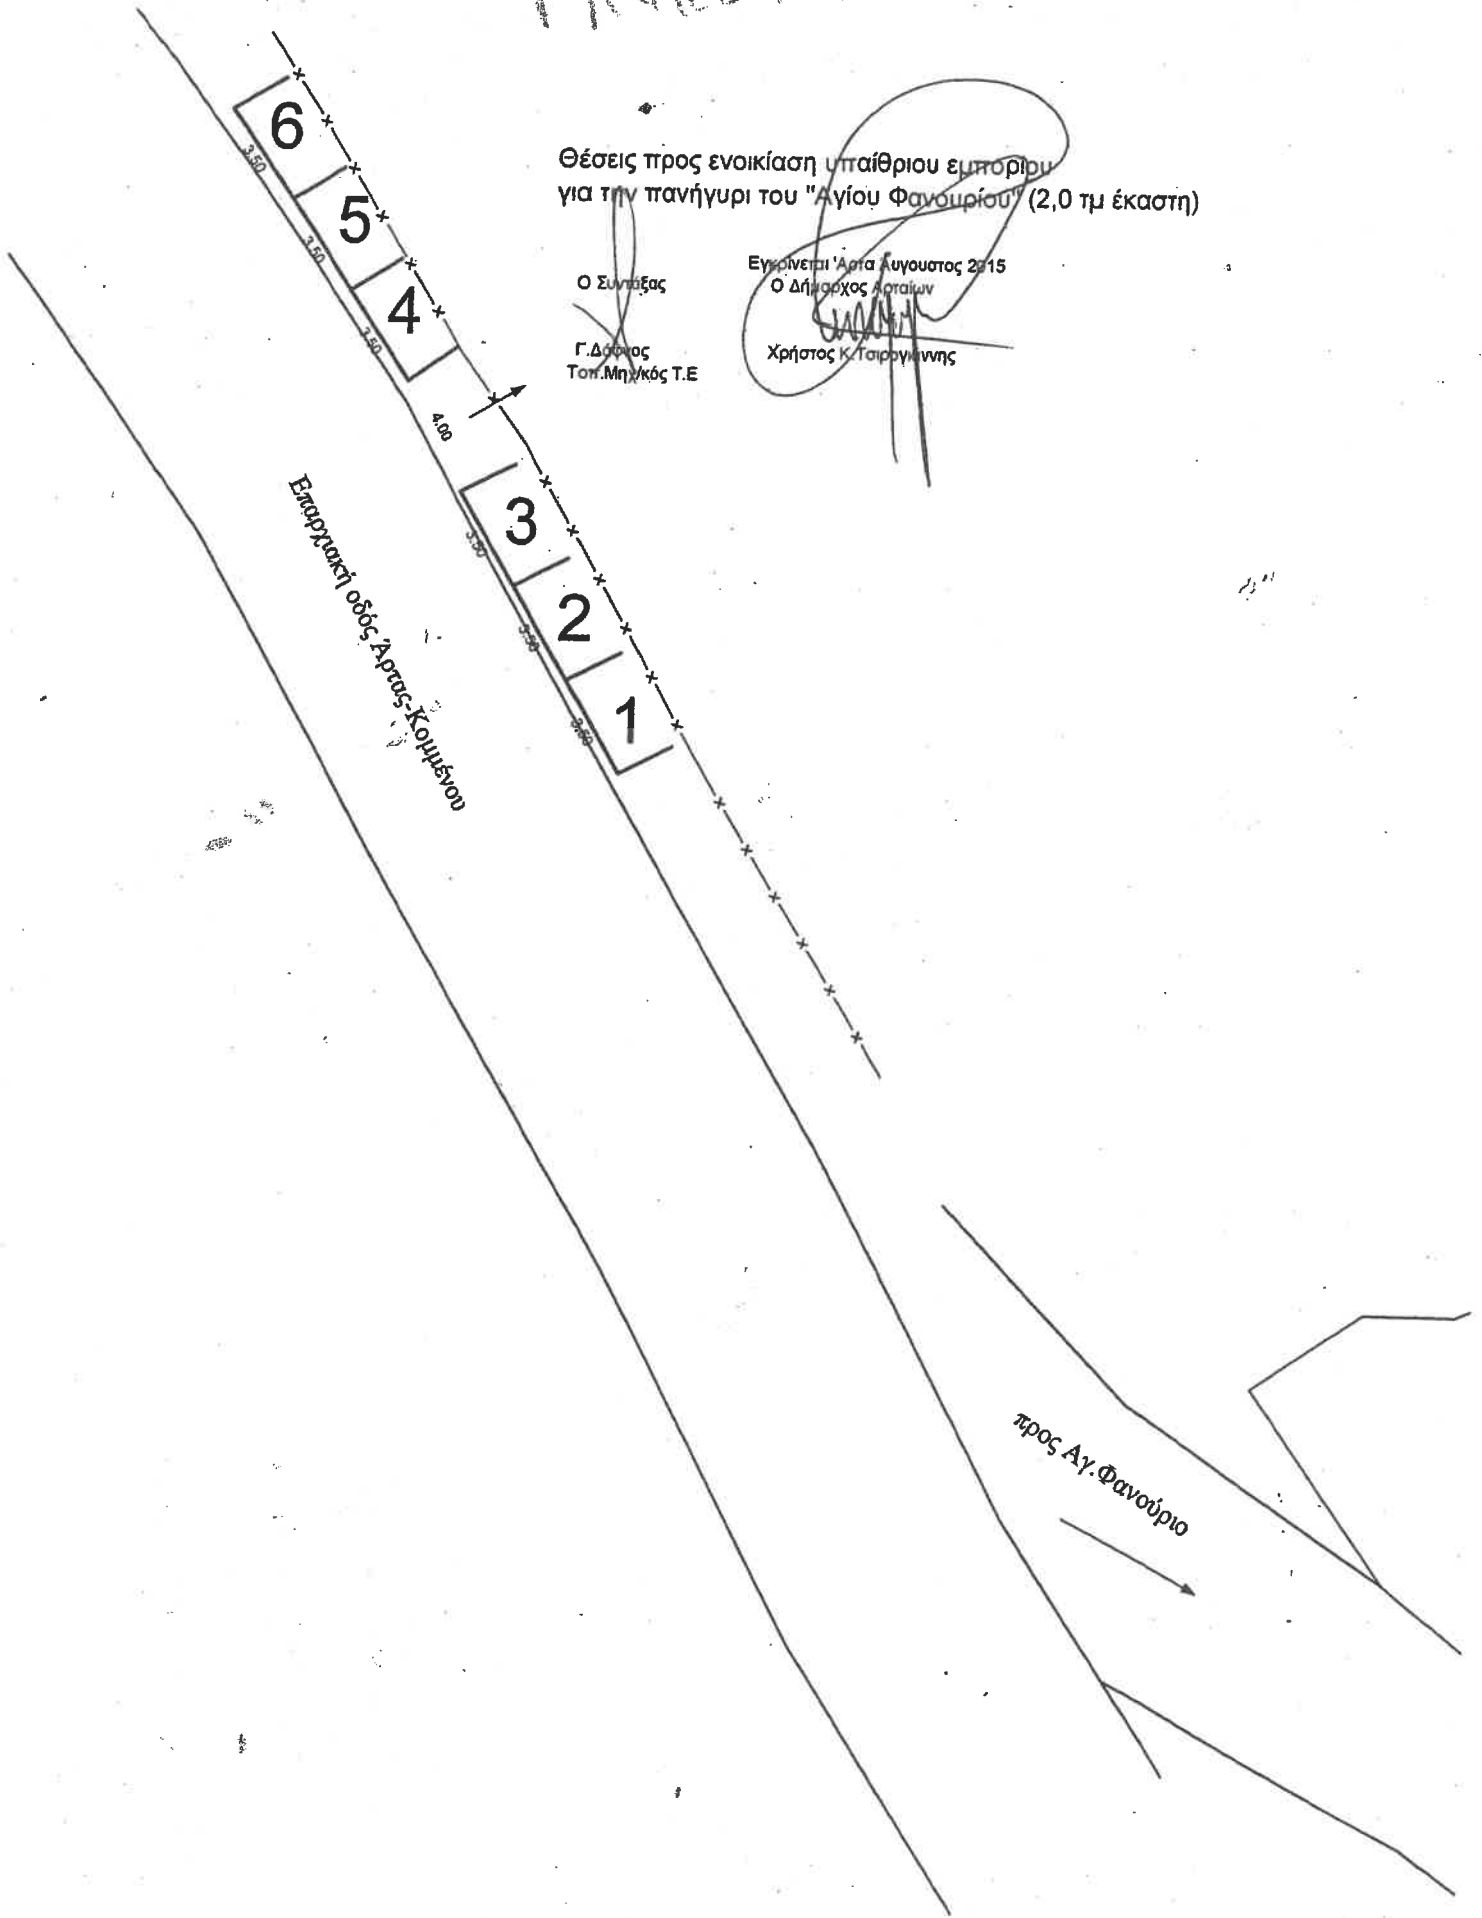

ΔΗΜΟΣ ΑΡΤΑΙΩΝ
ΤΕΧΝΙΚΗ ΥΠΗΡΕΣΙΑ


ΔΙΑΓΡΑΜΜΑ ΧΩΡΩΝ ΑΝΑΠΤΥΞΗΣ ΥΓΡΑΘΡΙΩΝ ΠΑΓΚΩΝ
ΓΙΑ ΤΗΝ ΓΙΟΡΤΗ ΤΟΥ ΕΥΑΓΓΕΛΙΣΜΟΥ (25η ΑΡΧΑΪΟΥ) ΕΤΟΥΣ 2017
ΕΜΒΑΔΟ 2.000μ² (έκκδο)

Ο ΣΥΝΤΑΞΑΣ

Γ. ΔΑΔΙΝΟΣ

ΘΕΩΡΕΙΤΑΙ
Ο ΔΗΜΑΡΧΟΣ ΑΡΤΑΙΩΝ

ΧΡΗΣΤΟΣ Κ. ΤΣΙΡΟΠΛΑΝΗΣ

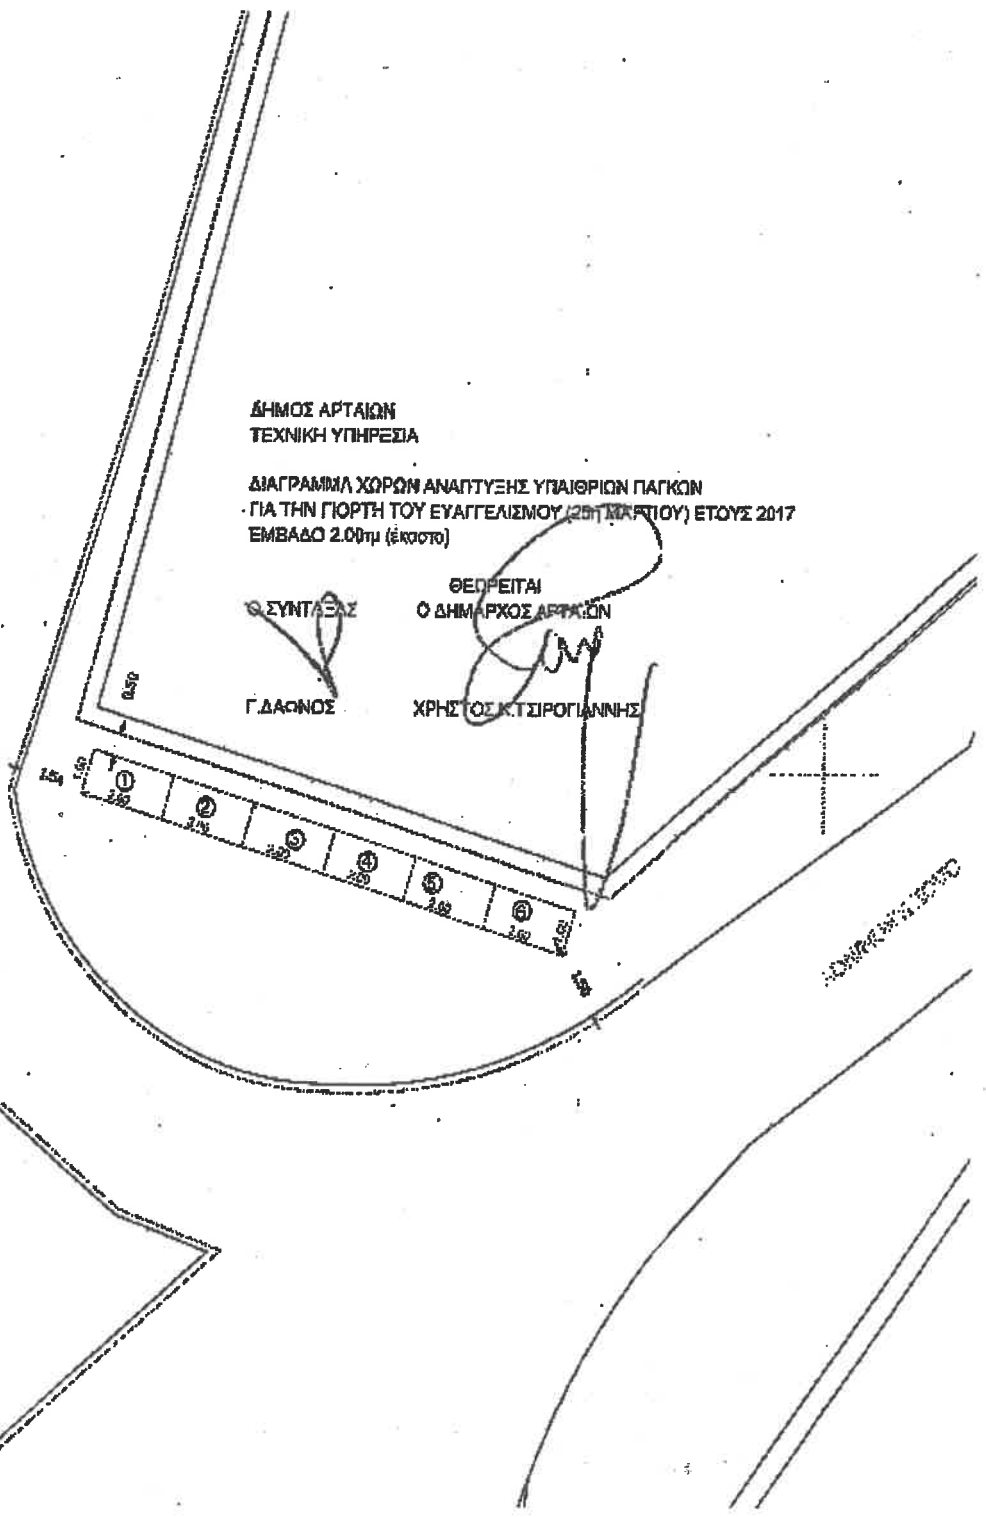

Case number
11/11/17
24-11-17



ΔΗΜΟΣ ΑΡΤΑΙΩΝ
ΤΕΧΝΙΚΗ ΥΠΗΡΕΣΙΑ
ΔΙΑΓΡΑΜΜΑ ΧΩΡΩΝ ΑΝΑΤΙΘΕΑΣ ΤΑΓΕΙΩΝ ΠΛΑΤΩΝ
ΓΙΑ ΤΗΝ ΓΙΟΡΤΗ ΤΟΥ ΑΓΙΟΥ ΚΟΣΜΑ ΟΥ ΑΙΤΟΥΔΟΥ ΣΤΗΝ ΠΑΧΗ (33-2- ΑΥΤΟΥΣΤΟΥ)
ΕΜΒΑΔΟ 1,00ημ (εκατό)


Ο ΣΥΝΤΑΞΑΣ

Ο ΓΕΩΜΕΤΡΟΣ ΑΝΤΙΛΑΜΙΝ

Γ. ΔΑΦΝΟΣ

ΚΗ. ΕΠΙΣΤ. Κ. Ζ. ΡΟΖΙΑΝΝΗΣ

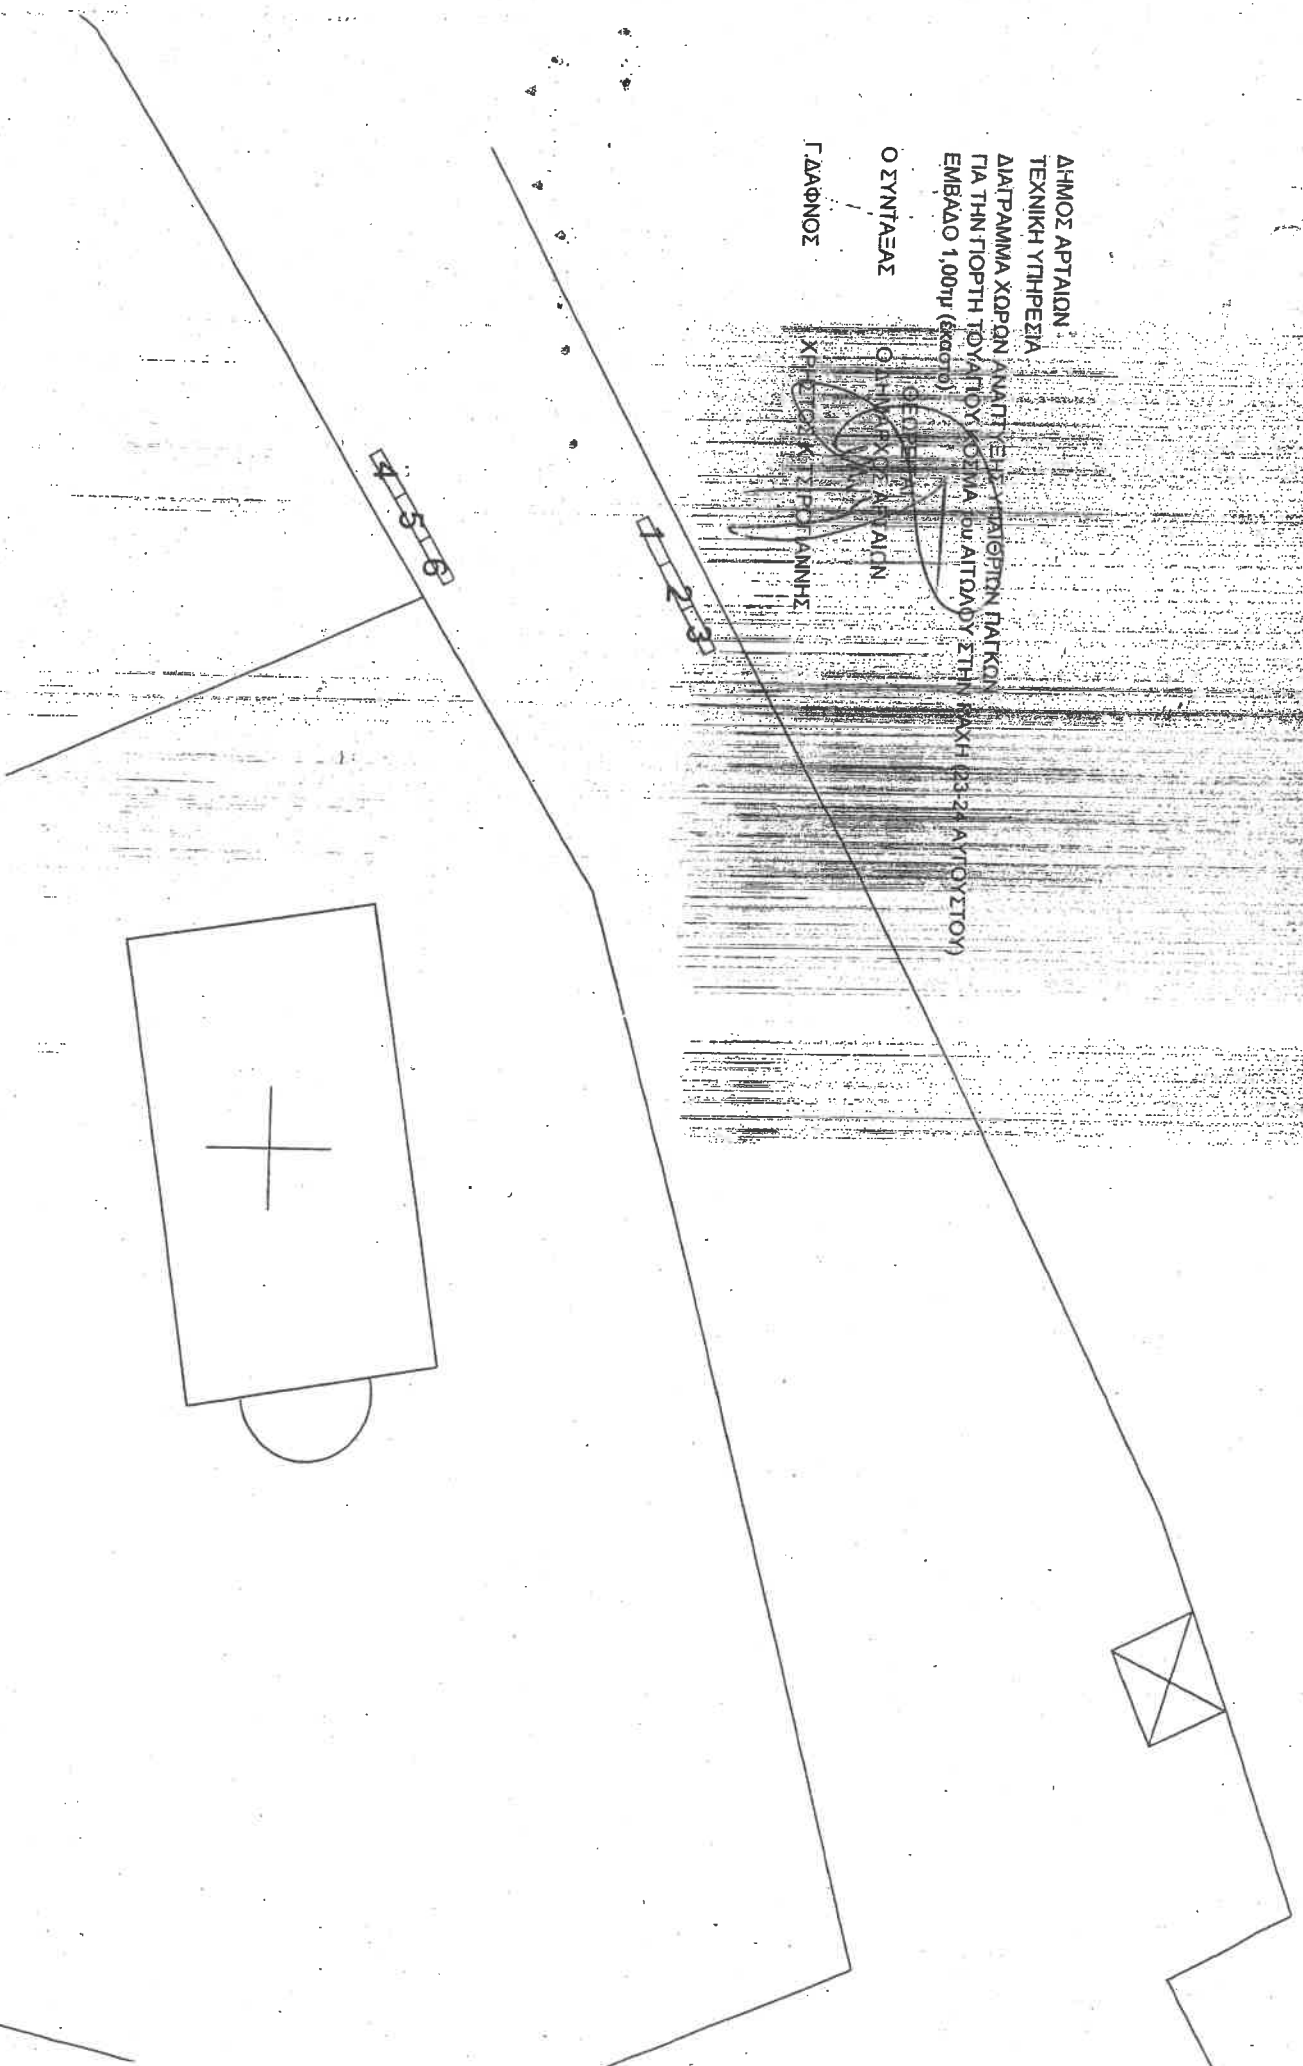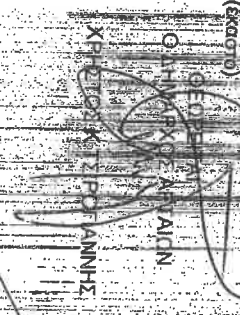

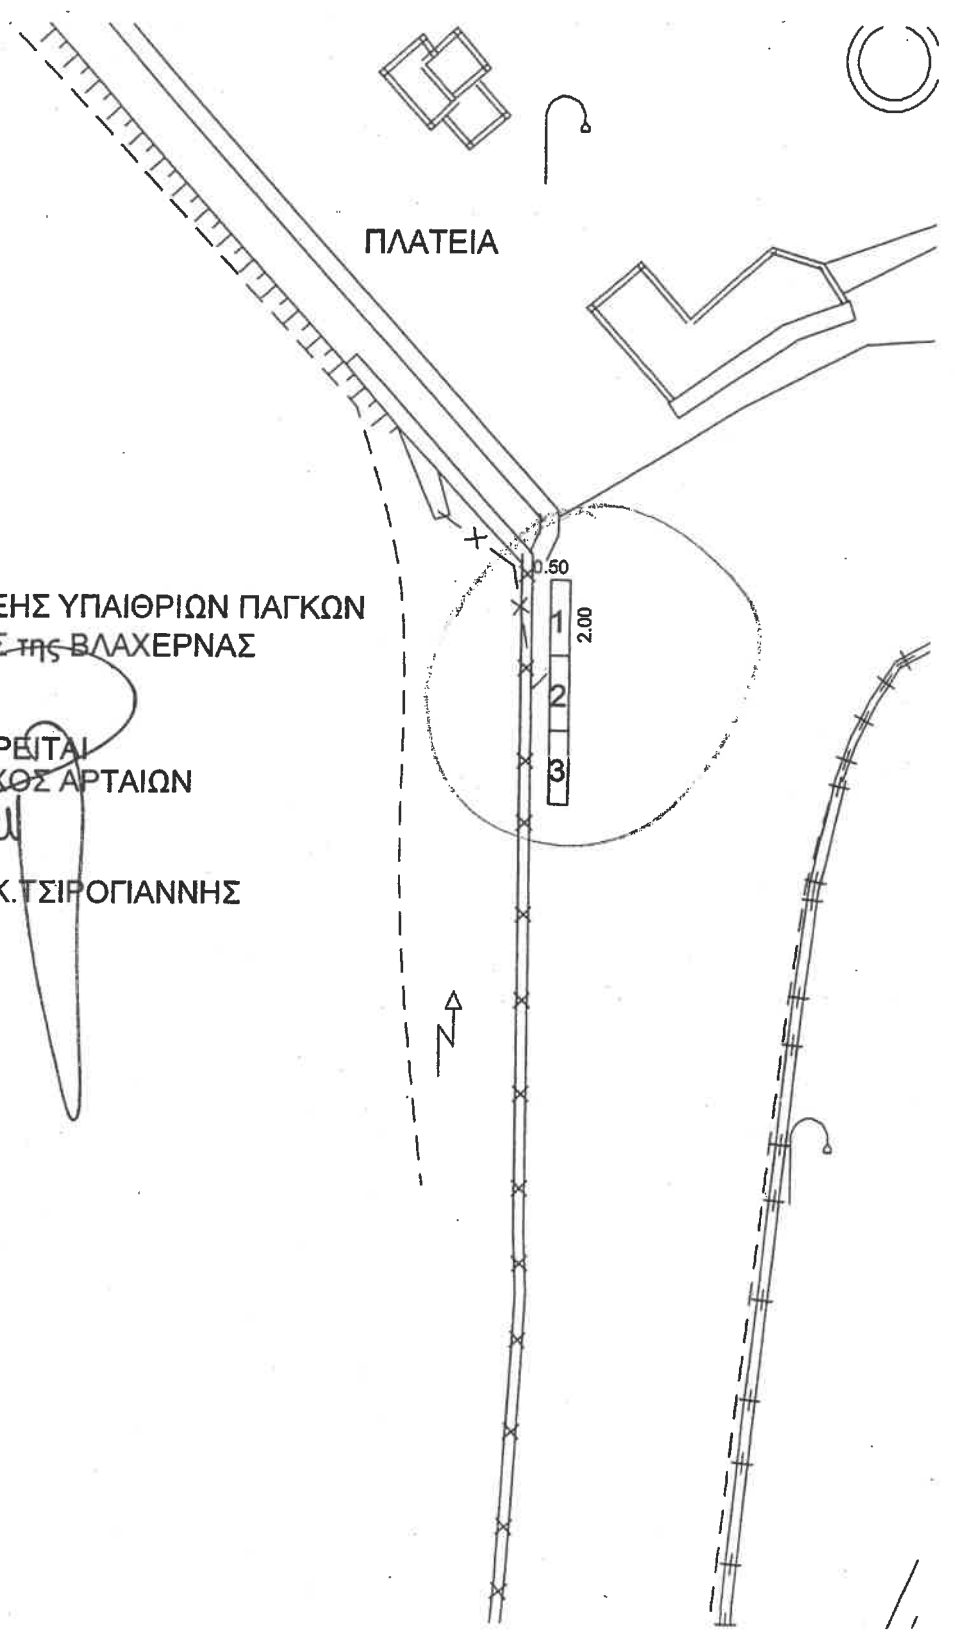


ΔΗΜΟΣ ΑΡΤΑΙΩΝ
 ΤΕΧΝΙΚΗ ΥΠΗΡΕΣΙΑ

ΔΙΑΓΡΑΜΜΑ ΧΩΡΩΝ ΑΝΑΠΤΥΞΗΣ ΥΠΑΙΘΡΙΩΝ ΠΑΓΚΩΝ
 ΓΙΑ ΤΗΝ ΓΙΟΡΤΗ της ΠΑΝΑΓΙΑΣ της ΒΛΑΧΕΡΝΑΣ
 ΕΜΒΑΔΟ 1,00τμ (έκαστο)

Ο ΣΥΝΤΑΞΑΣ ΤΟΥΤΟ ΘΕΩΡΕΙΤΑΙ
 Ο ΔΗΜΑΡΧΟΣ ΑΡΤΑΙΩΝ
 Γ. ΔΑΦΝΟΣ ΧΡΗΣΤΟΣ Κ. ΤΣΙΡΟΓΙΑΝΝΗΣ



1-8/7

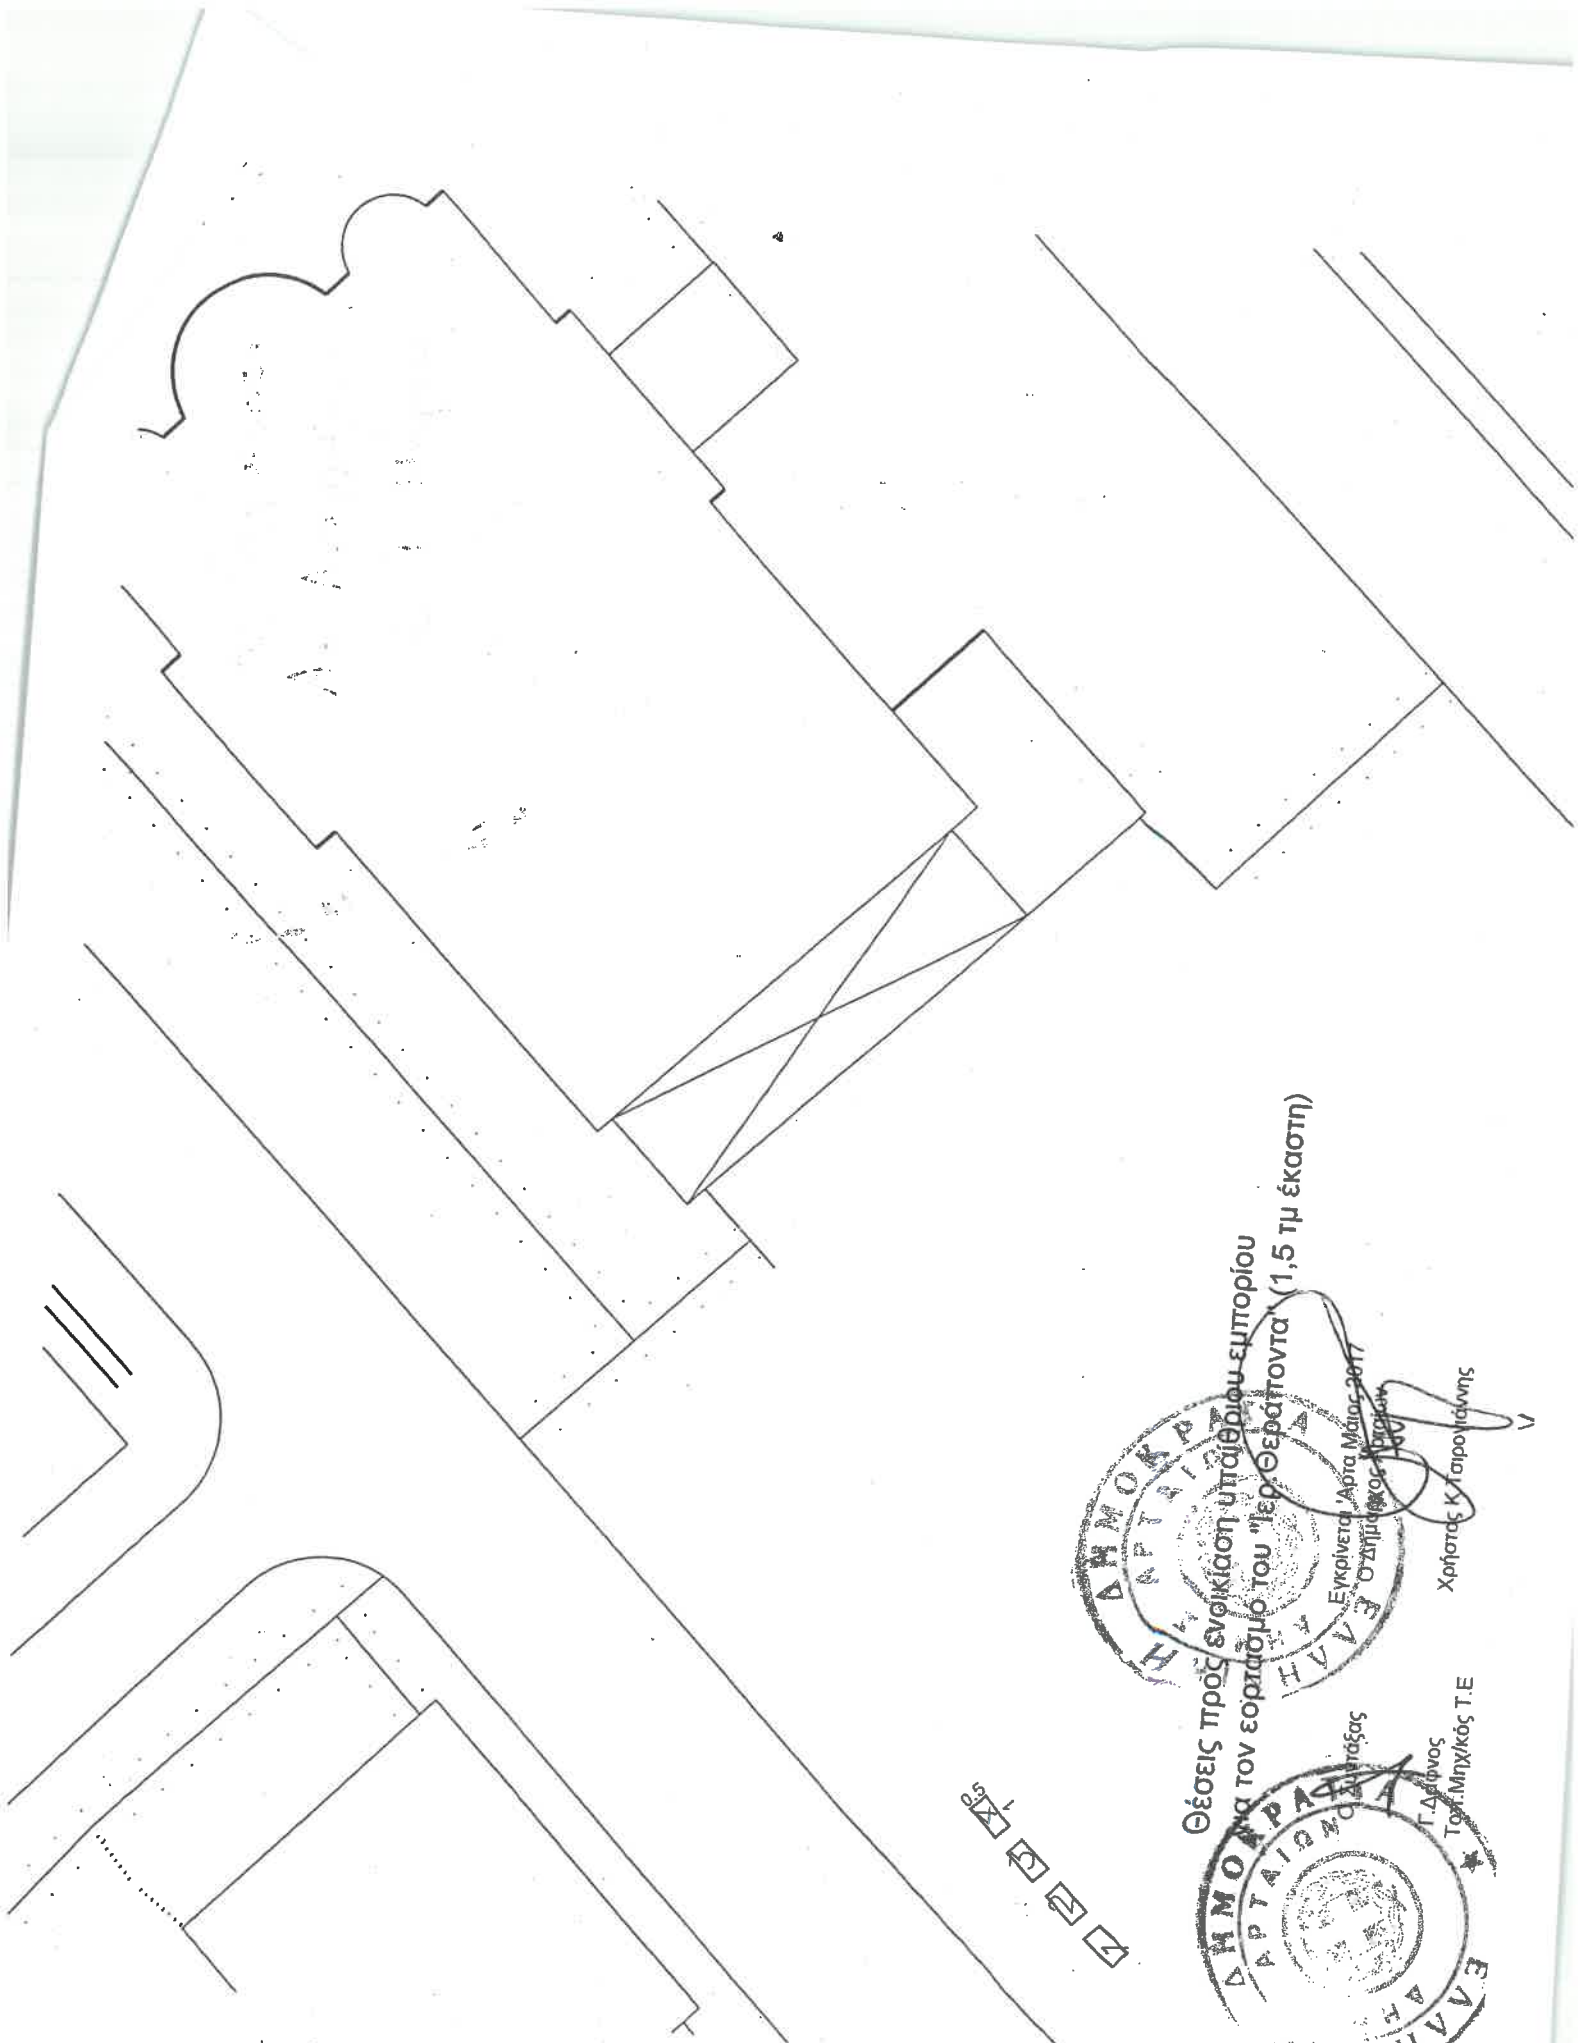

ΣΧΕΔΙΟ

Θέσεις προς ενδεικτική υπαίθρου-εμπορίου
α τον εορτασμό του "Ιερ Θεοφάνου" (1,5 τμ έκαστη)



Χρηστάς Κ. Παρολιάνης



Τ.Δ.φ.φ.νος Τ.ορ. Μην.χικός Τ.Ε

ΔΗΜΟΣ ΑΡΤΑΙΩΝ
ΤΕΧΝΙΚΗ ΥΠΗΡΕΣΙΑ

ΔΙΑΓΡΑΜΜΑ ΧΩΡΩΝ ΑΝΑΠΤΥΞΗΣ ΥΠΑΙΘΡΩΝ ΠΑΤΚΩΝ
ΓΙΑ ΤΗΝ ΠΟΡΤΗ ΤΟΥ ΑΓ. ΝΙΚΟΛΑΟΥ (19 ΜΑΘΟΥ) [ΑΝΕΞΑΡΤΗΤΑ]
ΕΜΒΑΔΟ 1.007μ² (έκτακτο)


Ο ΣΥΝΤΑΞΑΣ Ο ΔΗΜΑΡΧΟΣ ΑΡΤΑΙΩΝ
Γ. ΔΑΦΝΟΣ ΓΙΑ ΧΡΗΣΙΣ Κ. ΤΣΙΡΟΓΙΑΝΝΗΣ





ΘΕΩΡΕΙΤΑΙ

Ο ΔΗΜΑΡΧΟΣ ΑΡΤΑΙΩΝ

9	8	7	6	5	4	3	2	1
1,80	1,00							

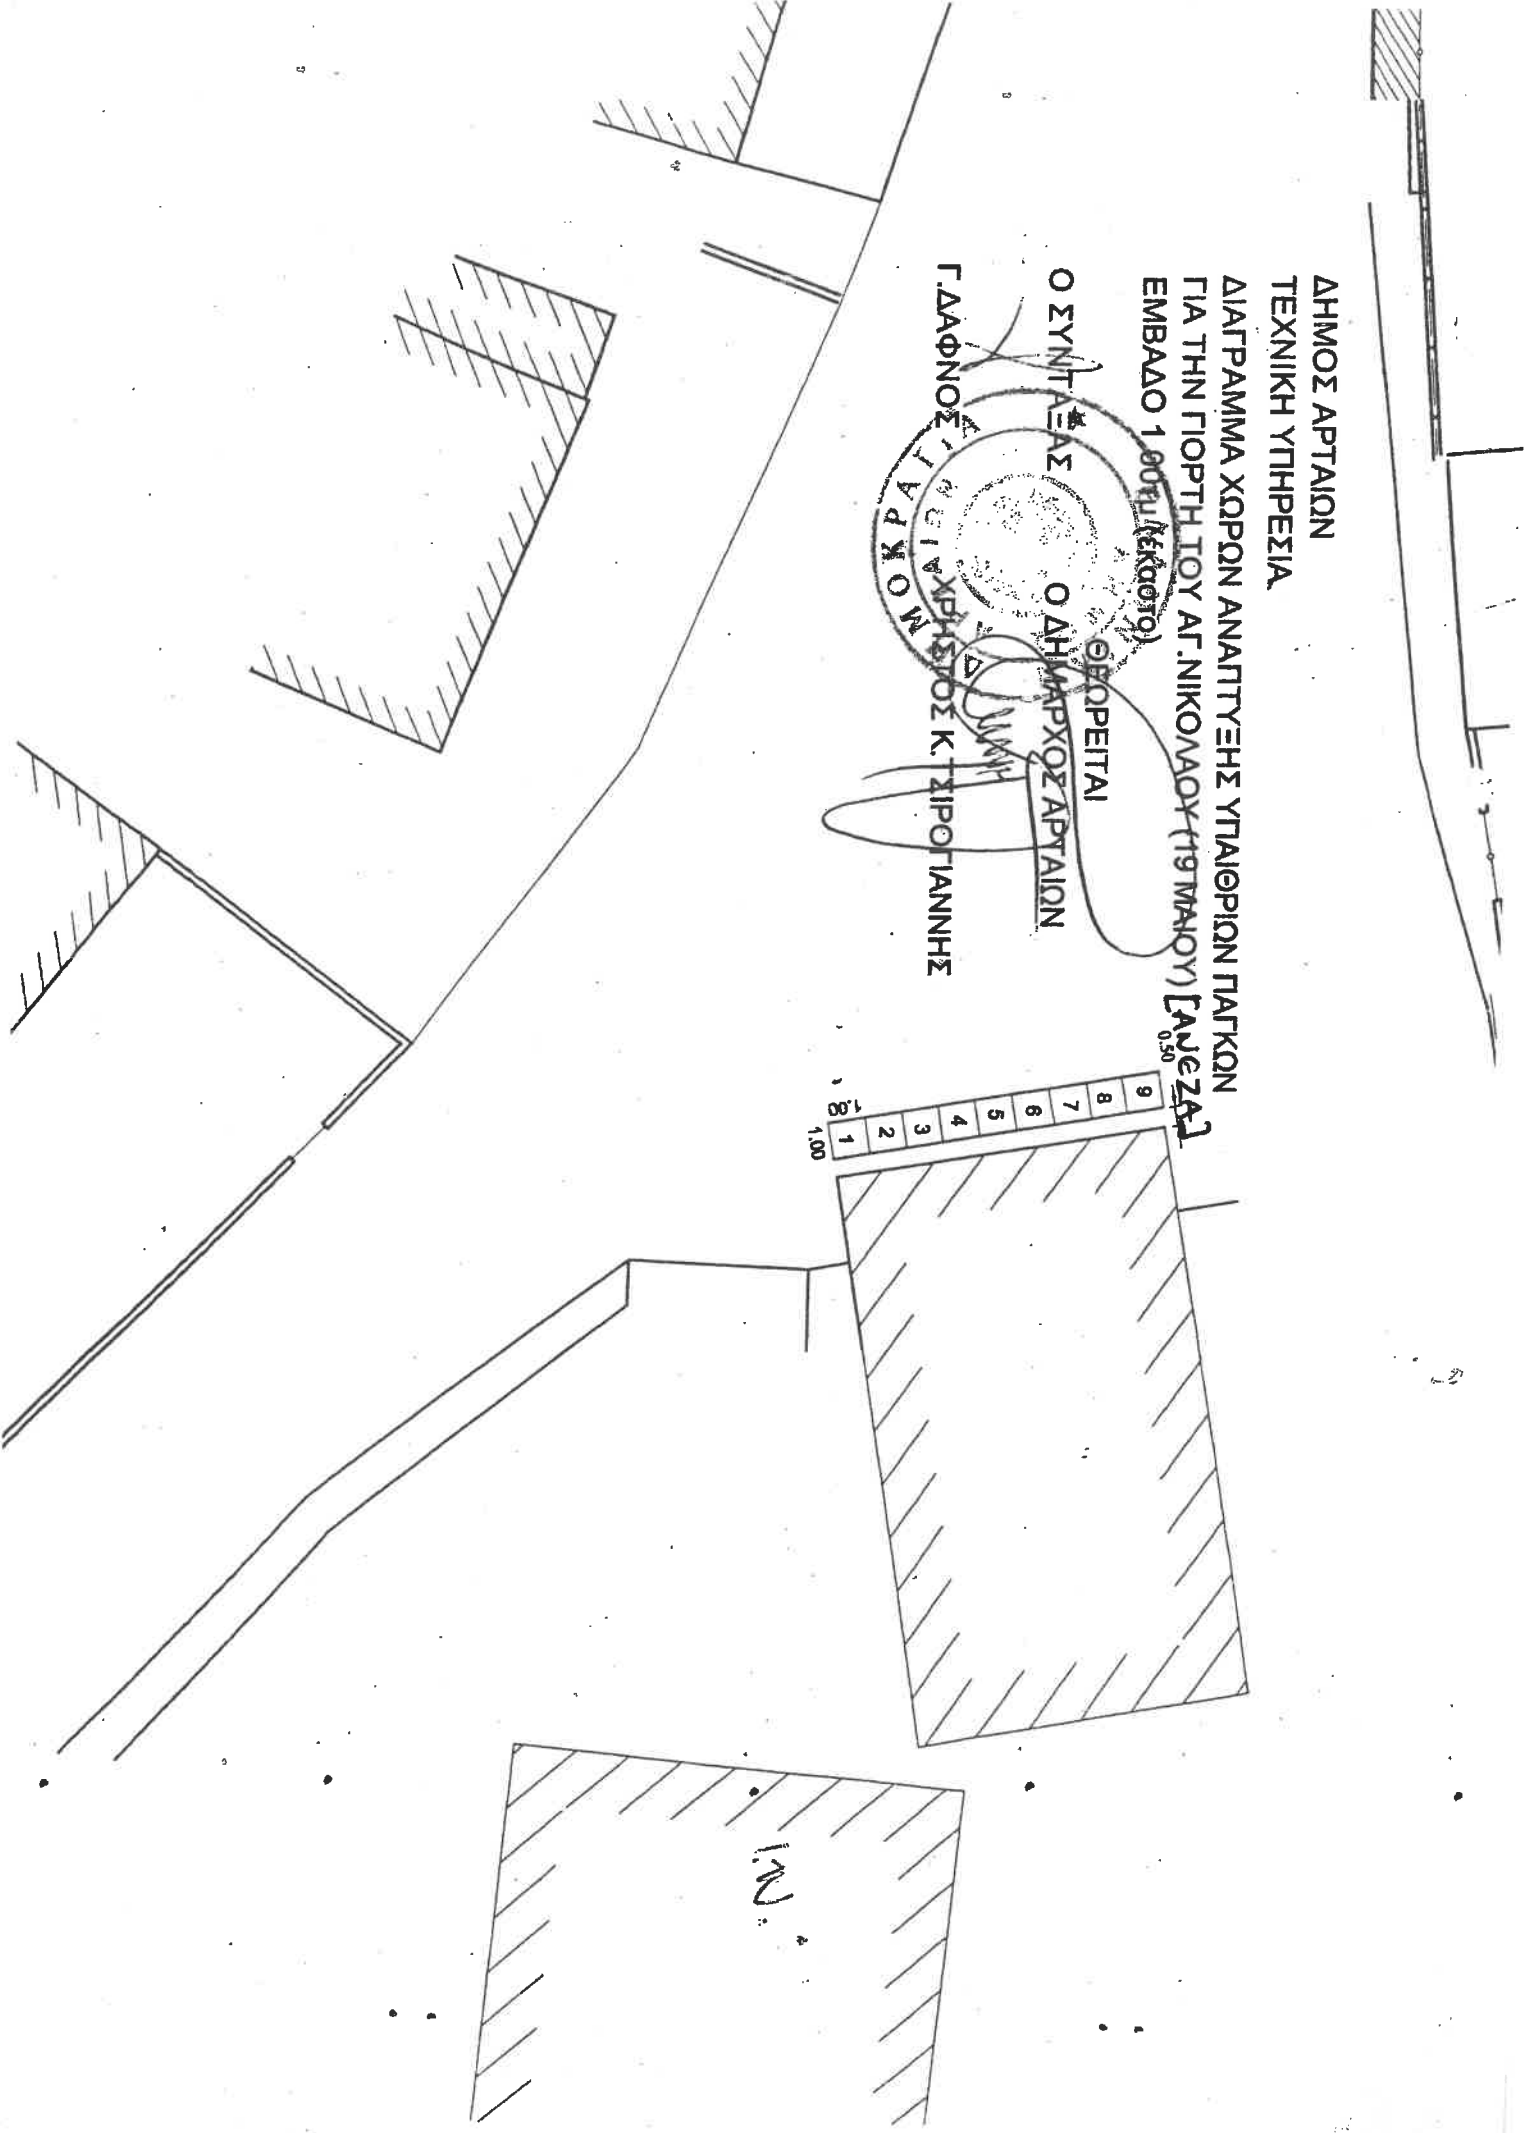

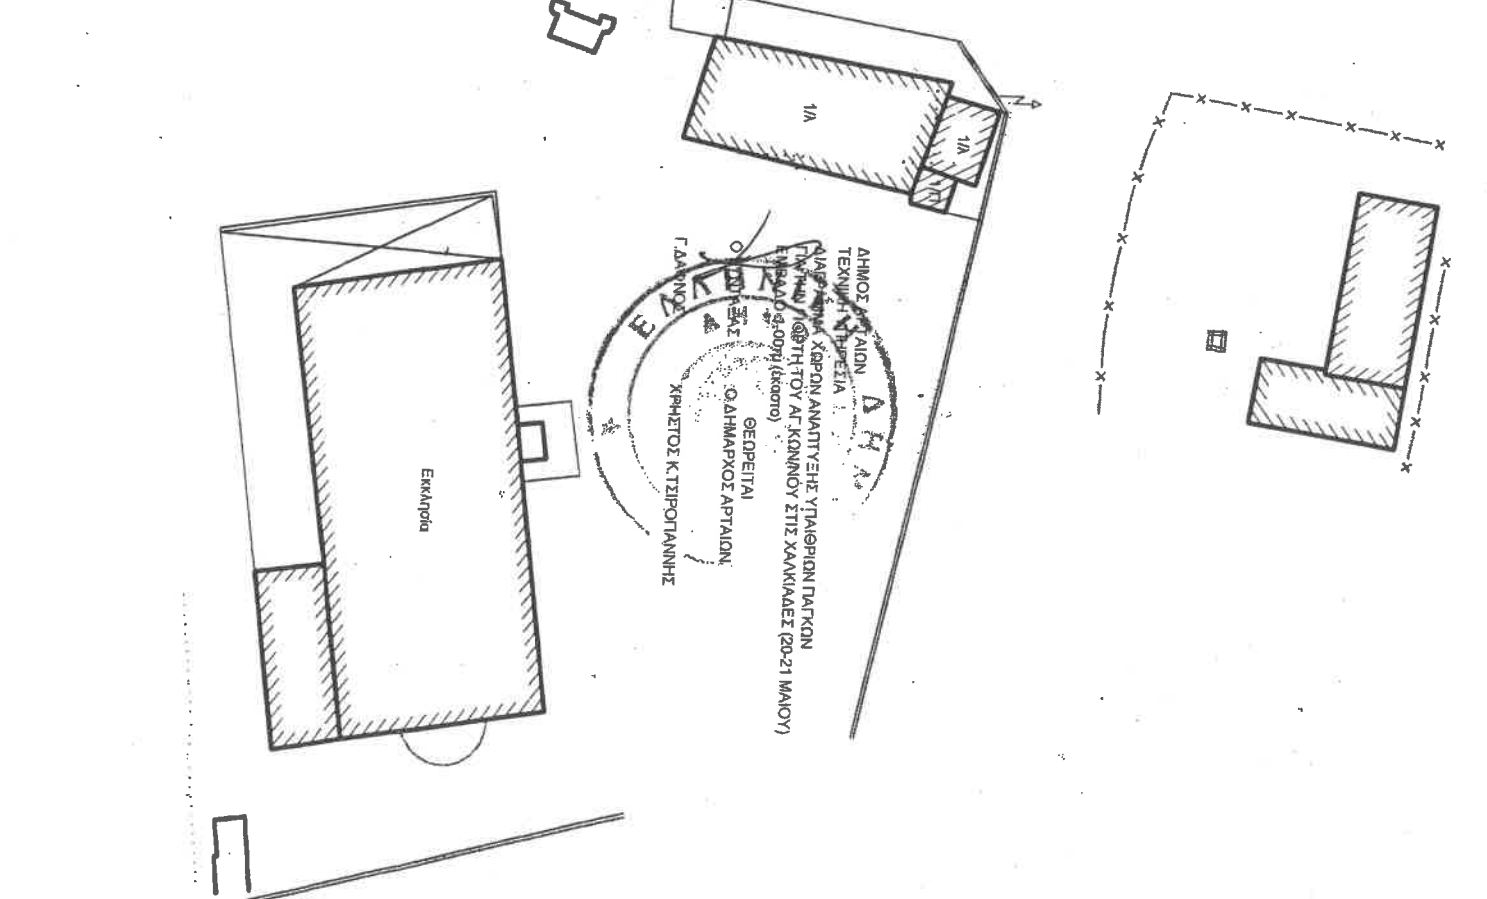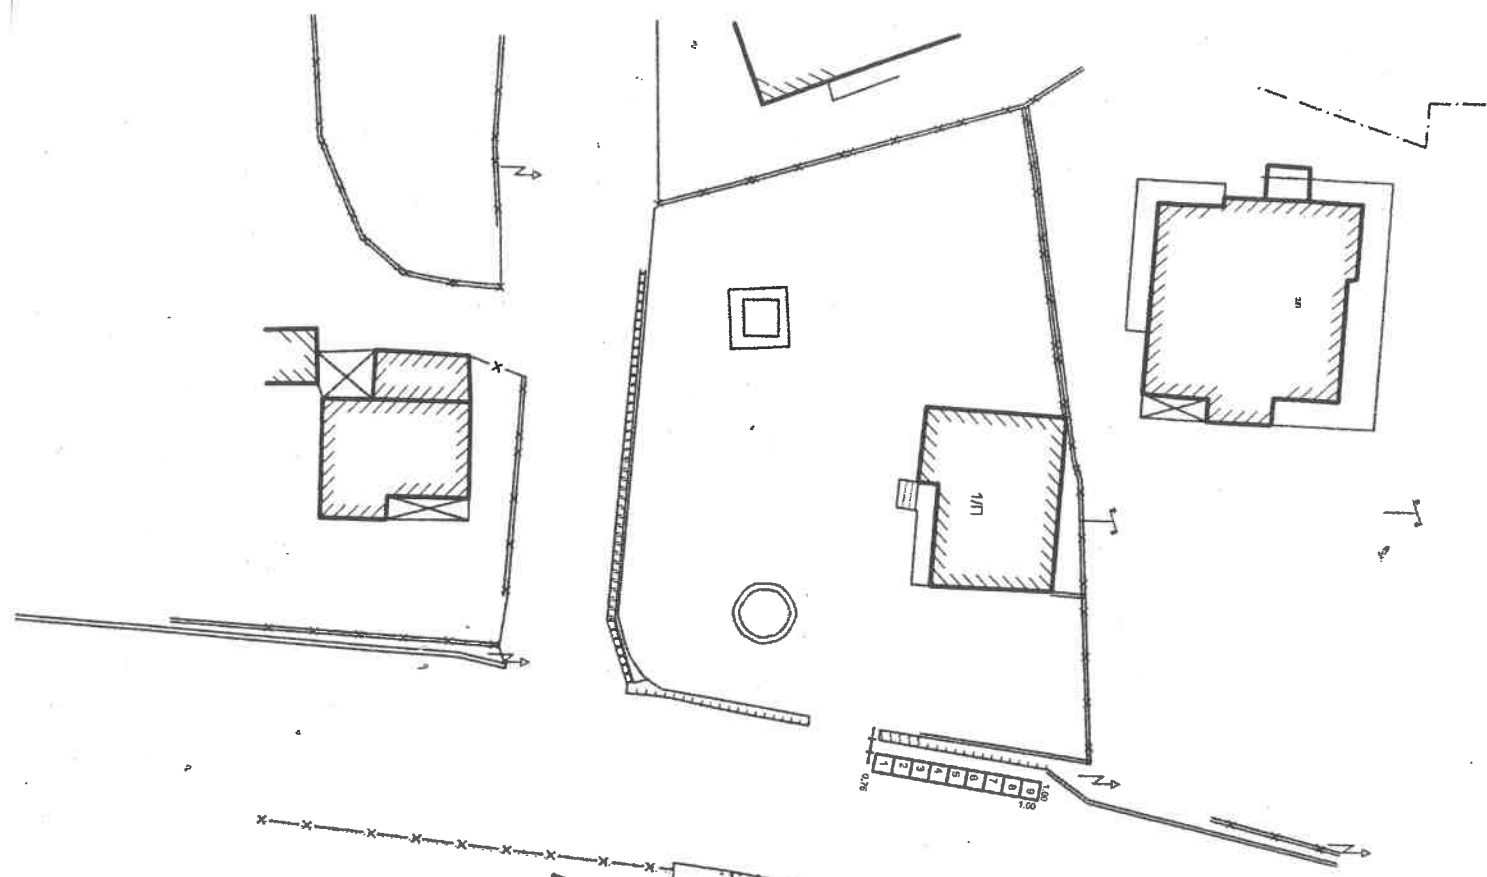


ΔΗΜΟΣ ΚΑΙ ΤΕΧΝΗΤΗΡΕΙΑ
 ΑΝΑΡΤΗΣΗ ΧΕΙΡΟΝ ΑΝΑΤΥΞΗΣ ΥΠΟΧΡΕΩΣΗ ΠΑΤΚΩΝ
 ΠΡΟΤΥΠΟΥ ΑΓ. ΚΩΝΣΤΑΝΤΙΝΟΥ ΣΤΙΣ ΧΑΚΚΙΑΔΕΣ (20-21 ΜΑΙΟΥ)
 ΕΠΙΣΤΑΣΙΟΝ (ΚΕΝΤΡΟ)
 Ο ΔΙΟΙΚΗΤΗΣ
 ΓΕΩΡΓΙΟΣ
 Ο ΔΗΜΑΡΧΟΣ ΑΡΤΑΙΩΝ
 ΓΕΩΡΓΙΟΣ
 ΚΡΗΝΙΤΟΣ Κ. ΤΣΙΠΟΤΑΝΝΗΣ
 ΕΚΚΛΗΣΙΑ

Θέσεις για μικροπωλητές
για τον εορτασμό της Φανερωμένης
E=1,50τμ


Ο Συντάξας

Γ. Δάφνος
Τοπ. Μηχ/κός Τ.Ε

ΕΙΣΟΔΟΣ
ΓΗΡΟΚΟΜΕΙΟΥ

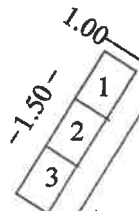


110 Αγ. Τριάδα
Κεραματών
21 28 0000

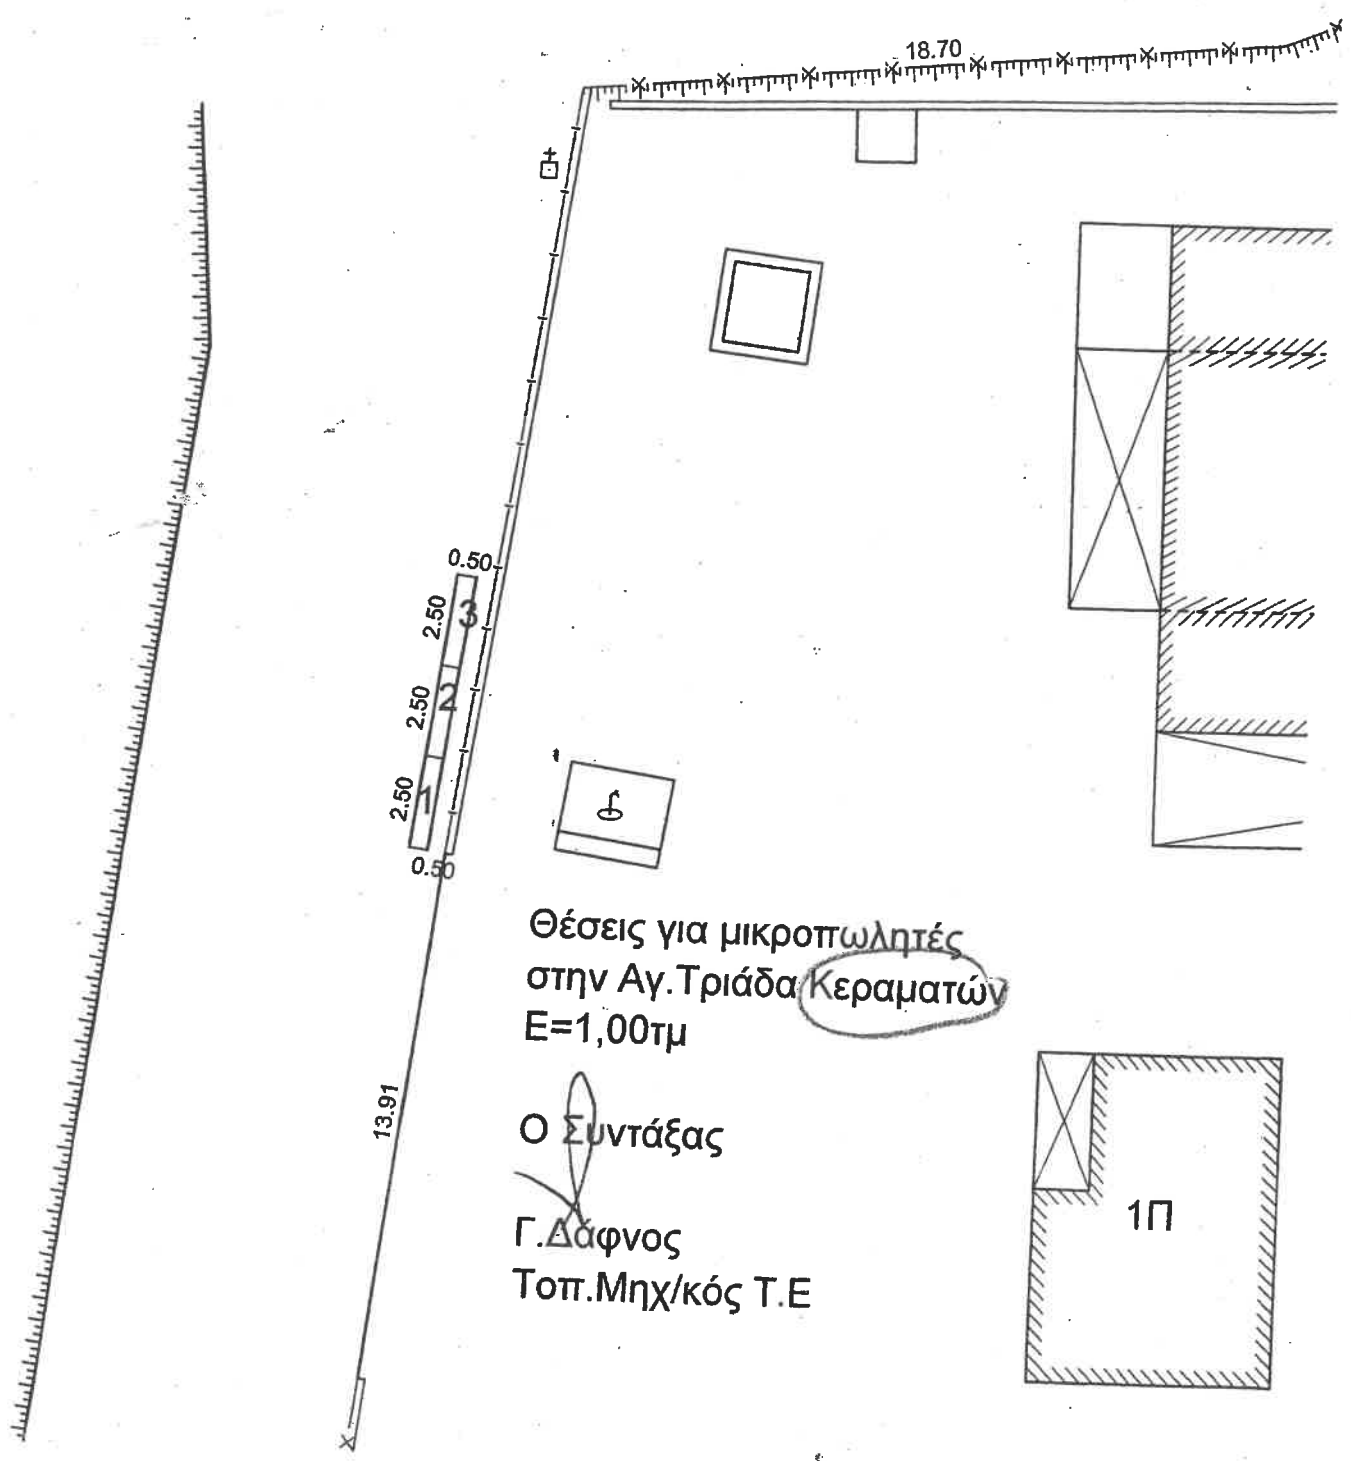

Θέσεις για μικροπωλητές
στην Αγ. Τριάδα Κεραματών
E=1,00τμ

Ο Συντάξας


Γ. Δάφνος
Τοπ. Μηχ/κός Τ.Ε

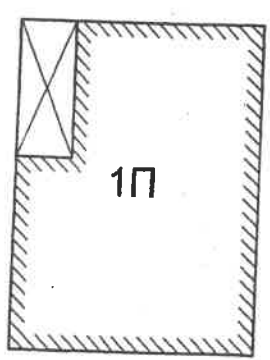


Θέσεις προς ενοικίαση υπαίθριου εμπορίου
για την Πανεγυρί του Ροφήτη Ηλίο (2,0 τμ έκαστη)

1^η Συνεδρίας
Γ. Δάφνος
Τομ. Μηγικός Τ.Ε.

Εγκύκλιος 14/10/2016
Ο Διευθυντής Αγροτικών
Χρημάτων
Χρηστών: Ν. Παπαγιάννης

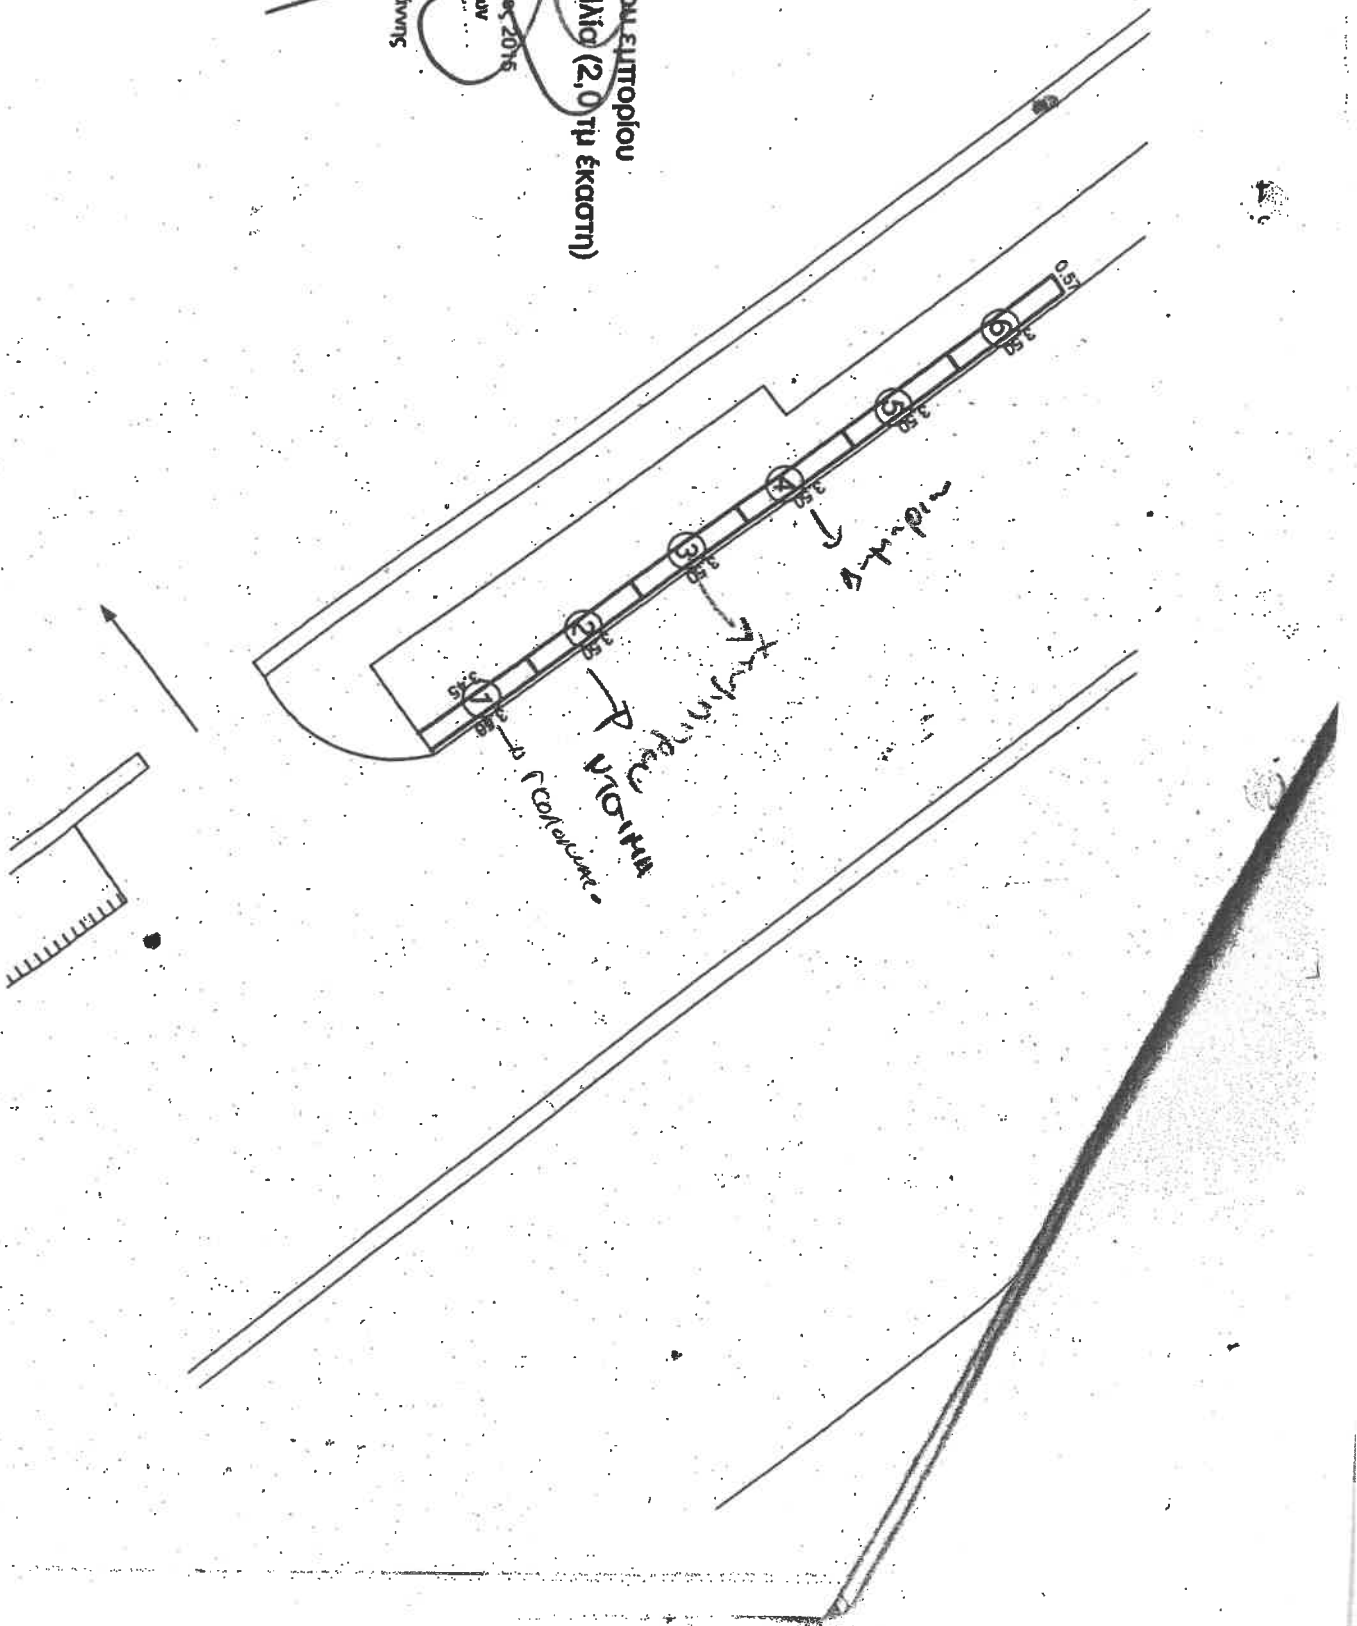


Κοινοτικό Γραφείο

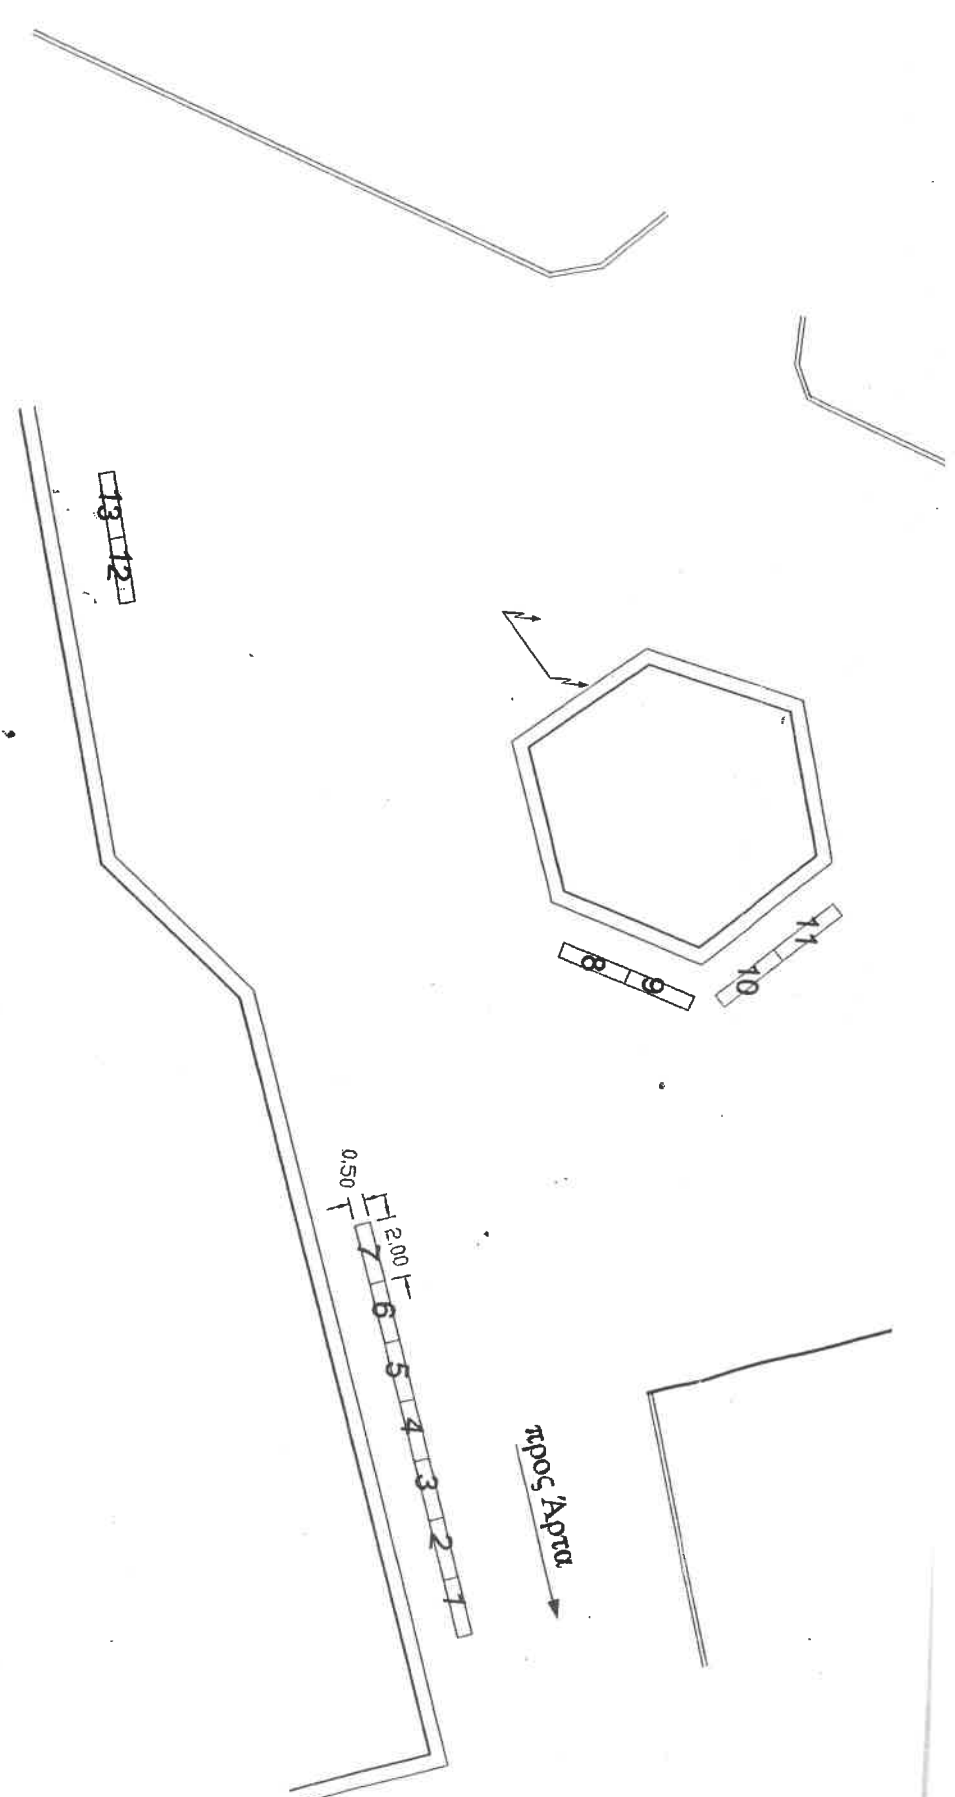

Θέσεις προς ενοικίαση υπαίθριου εμπορίου για τον εφοριακό του Αγίου Στυπιδιώνα (1,0 ημ έκταση) στις 10-11 Αυγούστου

Ο Σινατάξας

Γ. Δάφνης
Τοπ. Μηχ/κός Τ.Ε

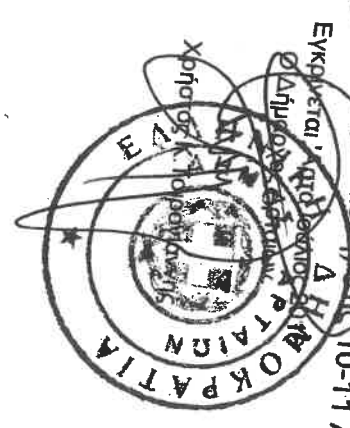

KAHN

0290407004

