

είσοδος Κόστρου

οδός Πέτα

1.00
1.00

θέση υπαίθριου
στάσιμου εμπορίου Ε=1ημ

Ο Συντάξας

Γ. Δάφνης
Τοπίηγ/κός ΤΕ

Εγκρίνεται Άρτα Ιούνιος 2018
Ο Δήμαρχος Άρτας


Χρήστος Κ. Ταραγόνης

Ο ΣΥΝΤΑΞΑΣ
Γ. ΔΑΦΝΟΣ
ΤΟΠ. ΜΗΧ/ΚΩΣ ΤΕ

Εγκρίνεται 'Απριλίου 2018
Ο Δήμαρχος Αποδίκων


Χρήστος Κ. Τσιμπογιάννης


θέση υπαίθριου
στάδιου εμπορίου Ε=11η

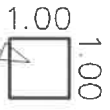

οδός Σκουφά

οδός Τριφυλιόβου

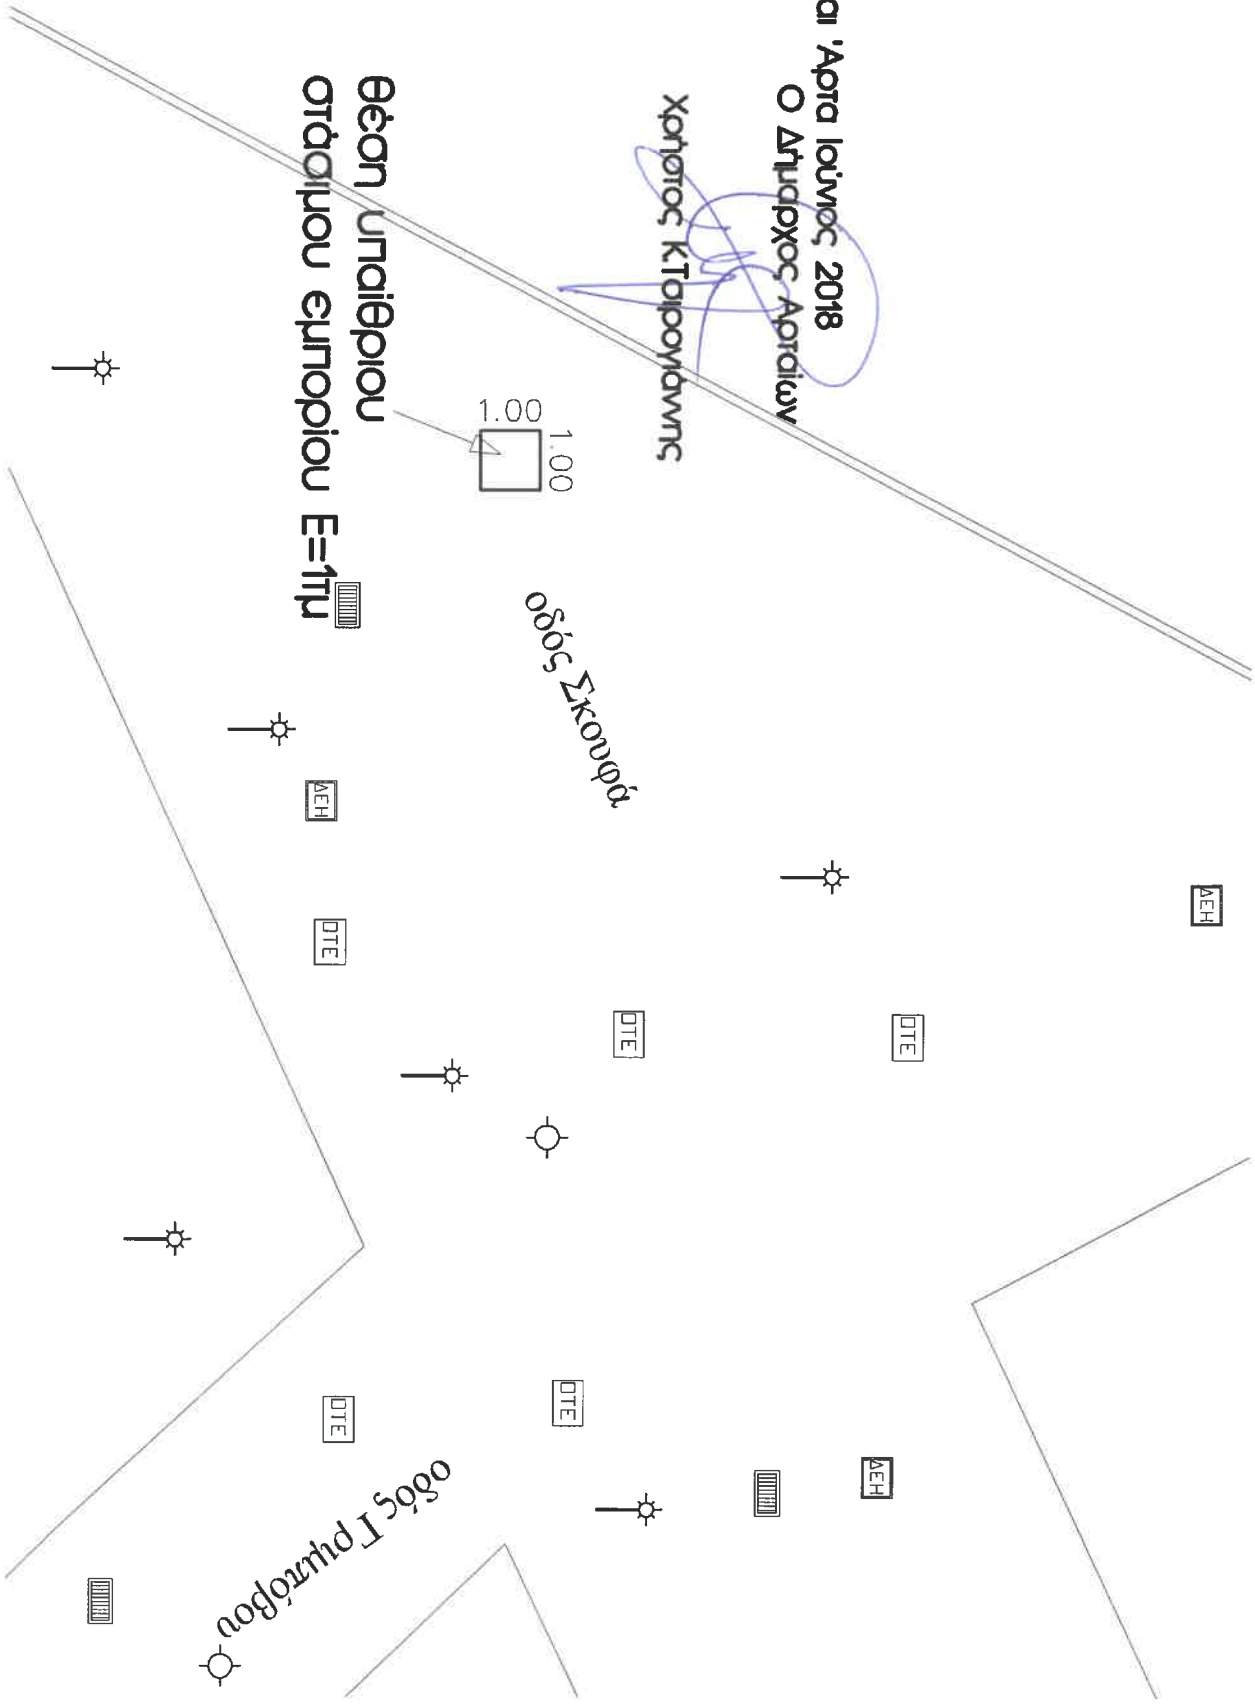

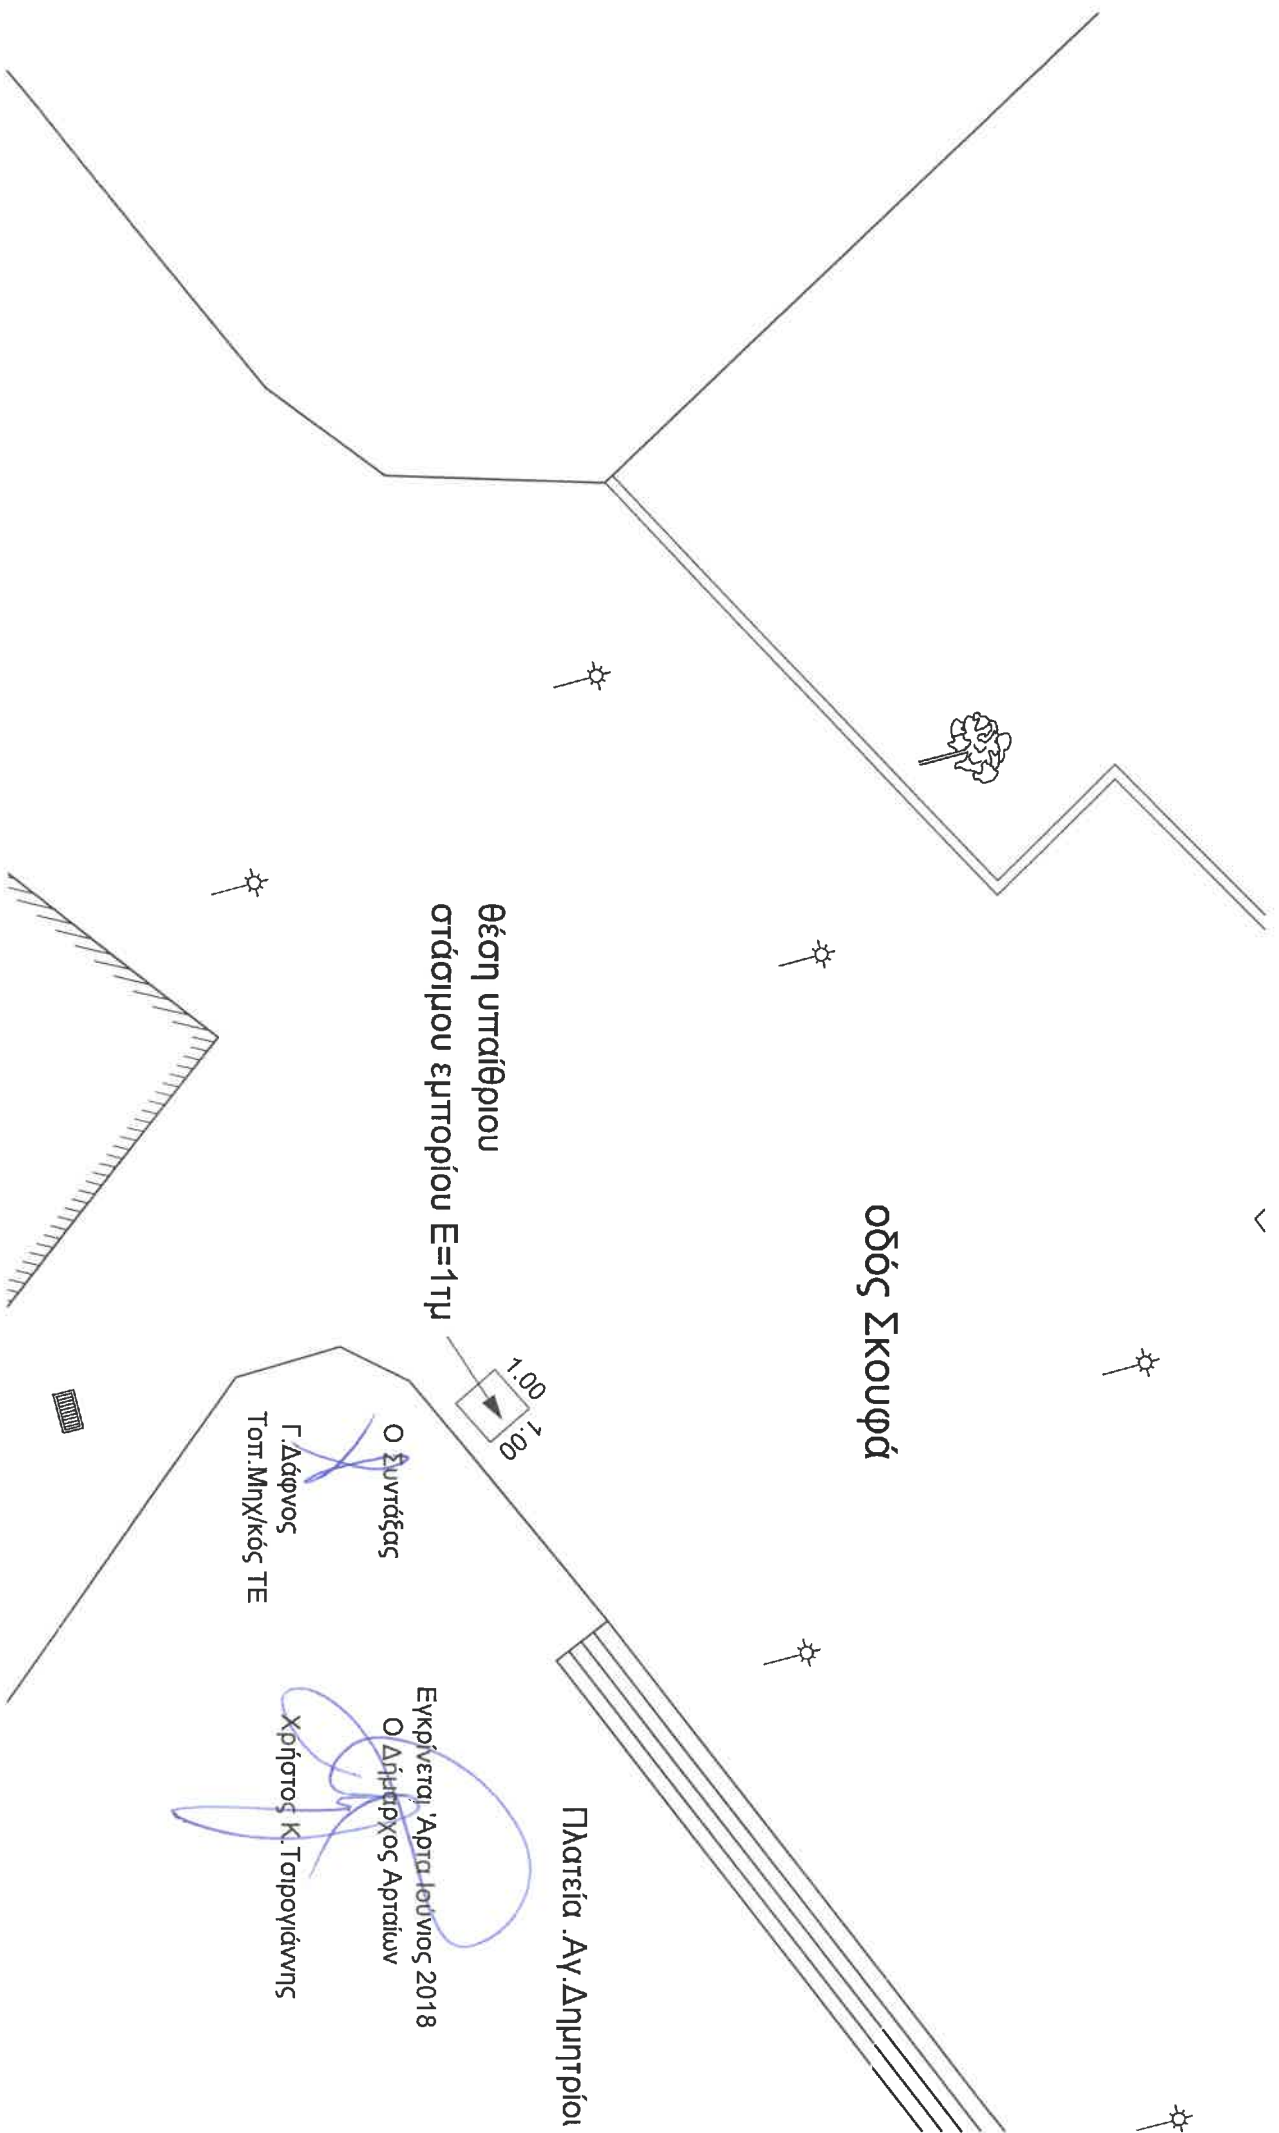

οδός Σκουφά

Πλατεία Αγ. Δημητρίου

θέση υπαίθριου
στάδιου επιτοπίου E=1τημ



Ο Ξυντάξας

Γ. Δάφνος
Τοπ. Μηχ/κός ΤΕ




Εγκρίνεται Απτα Ιουνίου 2018
Ο Δήμαρχος Απραιών

Χρήστος Κ. Τσιρογιάννης

(Handwritten signature in blue ink)

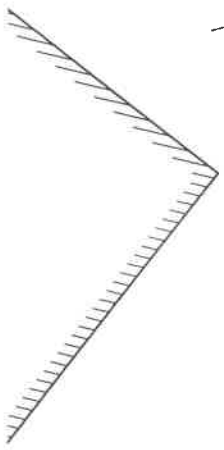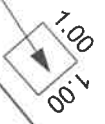

POLIS CAFE

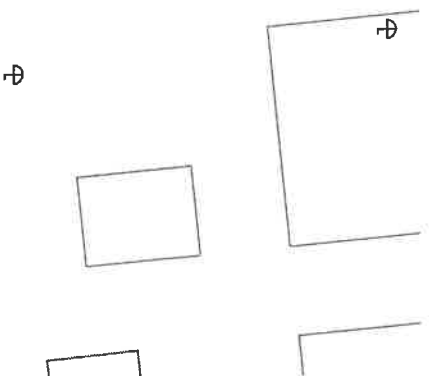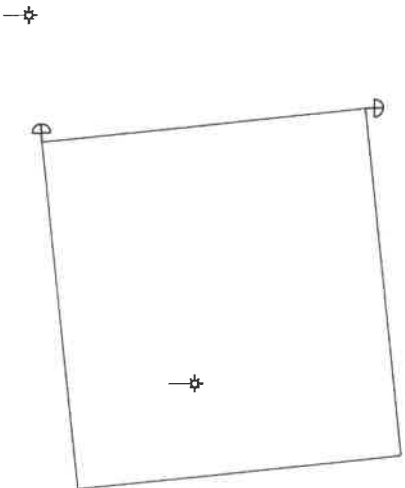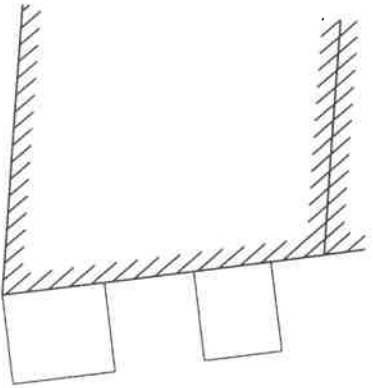

Ο ΣΥΝΤΑΞΑΣ

Γ. Δάφνης

Τοπ. Μηχανικός ΤΕ

Εγκρίνεται Άπρα Ιούλιος 2018



Ο Δημόσιος Αρχιτέκτων

Χρήστος Κ. Τσιρογιάννης

θέση υπαίθριου
στάσιμου εμπορίου E=1τυ

οδός Σκουφά

ΓΥΜΝΑΣΙΑ ΜΟΝΟΤΙΣΙΜΕΩΝ

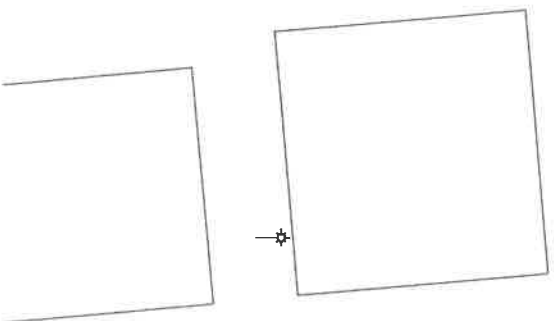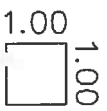

οδός Αιμβρακίας


οδός Σκουφιάς




Ο Στυράδας
Γ. Δάφνης
Τοπ. Μηγικός ΤΕ

Εγκρίνεται για τον Ιούλιο 2018
Ο Δήμαρχος Αρκαδίας
Χρήστος Κ. Τσιρογιάννης

θέση υπαίθριου
στάσιμου εμπορίου Ε=1τη

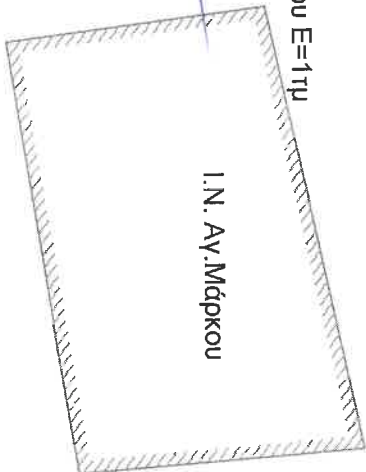

I.N. Αγ. Μάρκου

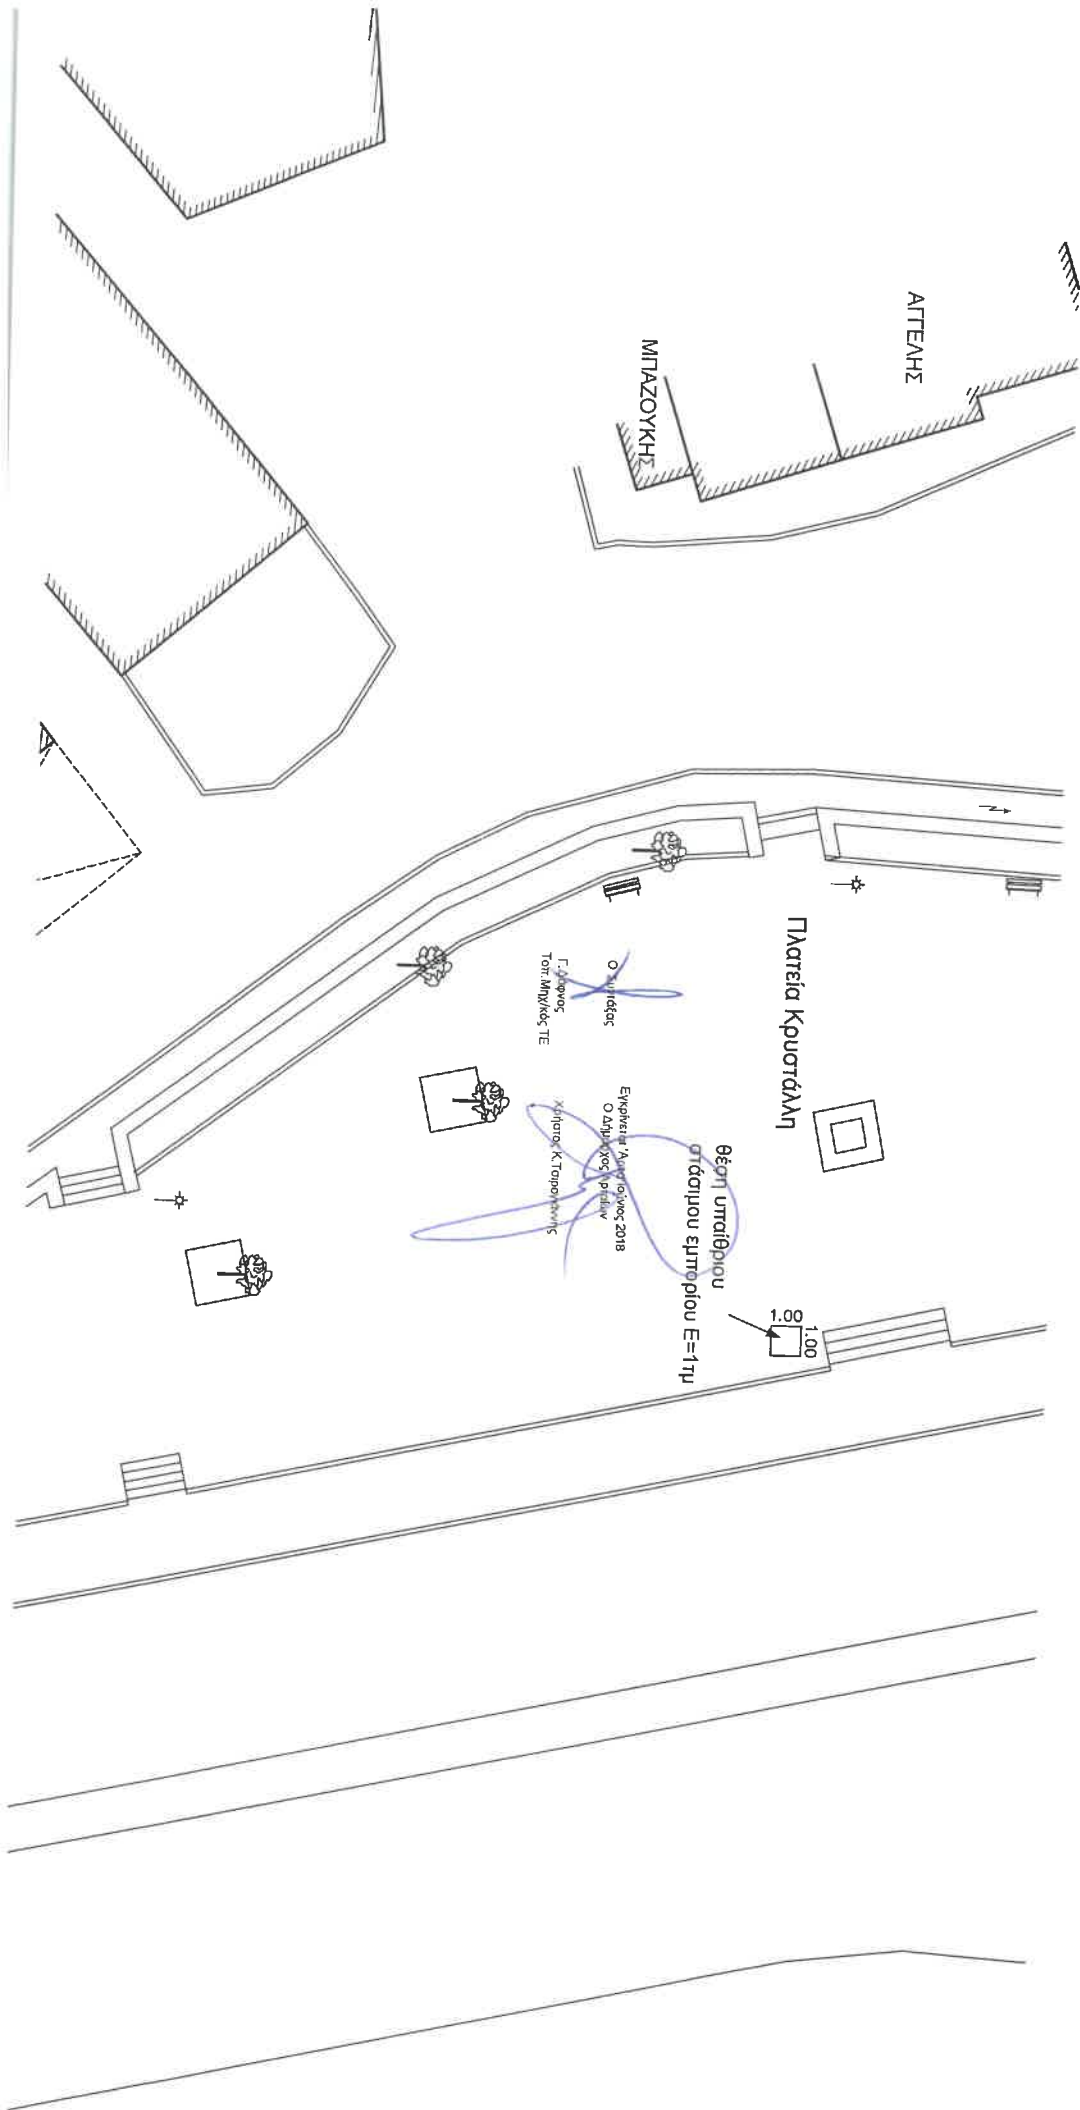

ΑΓΓΕΛΗΣ

ΜΠΑΖΟΥΚΗΣ

Πλατεία Κρυστάλλη


θέση υπαίθριου
σινδωνίου εστιατορίου E=17μ

Ο. Μυτιλάκης
Γ. Σκουφός
Τορ. Μητρώδες-ΤΕ

Επιβλέπων: Αναρ. 01/06/2018
Ο. Αρμάου, 0002, 00/00/00/00
Χρυσόστομος Κ. Τσιπορτζής

1.00

0.10


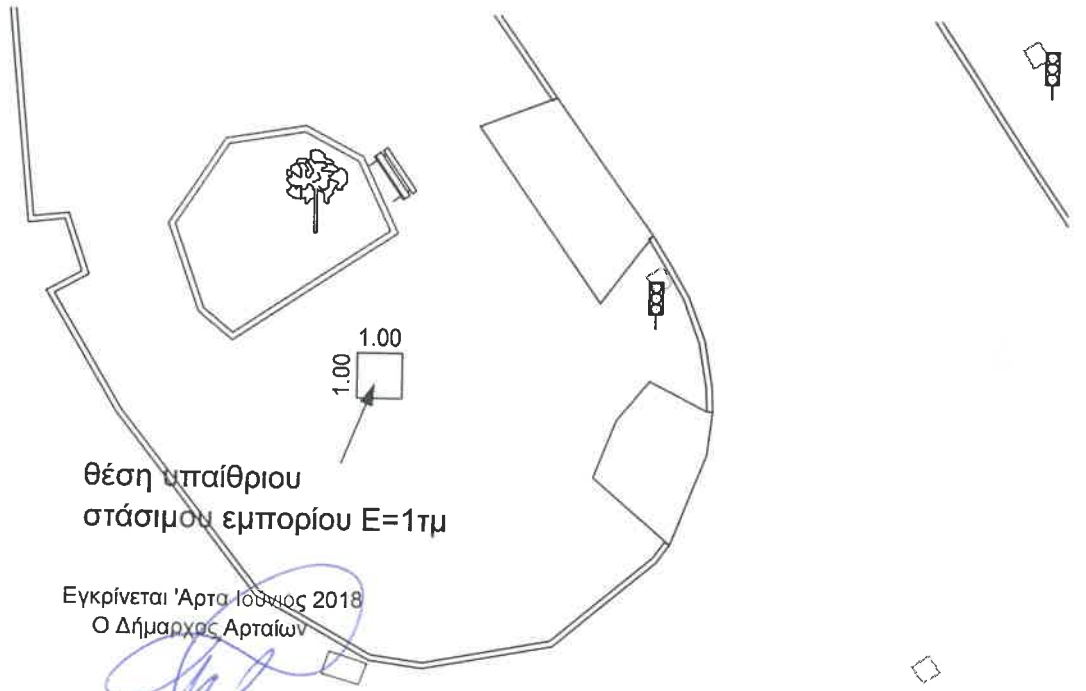


θέση υπαίθριου
στάσιμου εμπορίου Ε=1τμ

Εγκρίνεται Άρτα Ιούλιος 2018
Ο Δήμαρχος Αρταίων

Χρήστος Κ. Τσιρογιάννης

Ο Συντάξας
Γ. Δάφνος
Τοπ. Μηχ/κός ΤΕ

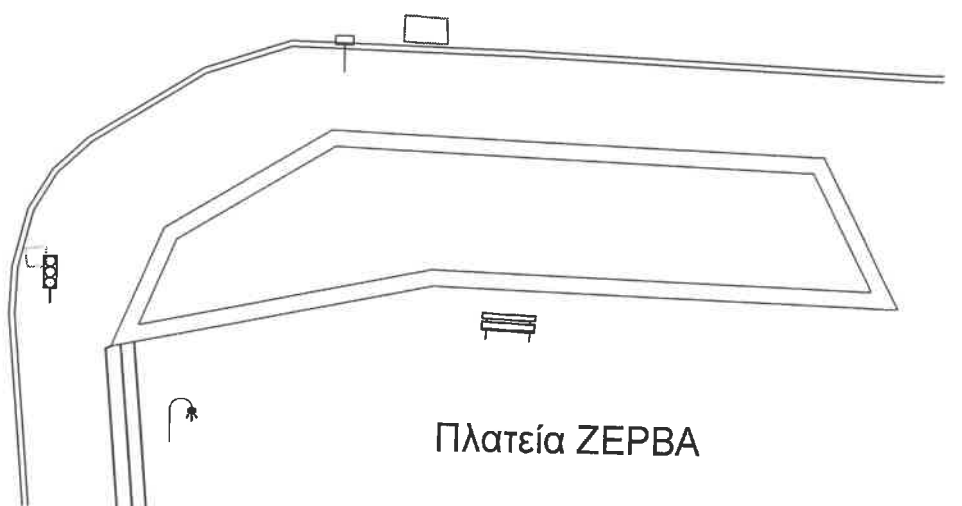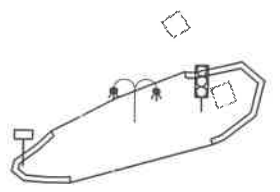

Πλατεία ΖΕΡΒΑ

ΠΡΟΣ ΑΡΤΑ

ΠΡΟΣ ΠΕΡΑΝΘΗ

ΚΑΦΕΝΕΙΟ
ΨΗΣΤΑΡΙΑ

ΠΛΑΤΕΙΑ ΓΛΥΚΟΡΡΙΖΟΥ

Εγκρίνεται Άρτα Ιούλιος 2018
Ο Δημήτρης Αρταίου

Χρήστος Κ. Ταρραγιάννης


θέση υπαίθριου
στάσιμου επιπορίου Ε=17μ

Ο Στυράδας

Γ. Δάφνης
Τοπίομη/κός ΤΕ

F4

Θεριστήριο

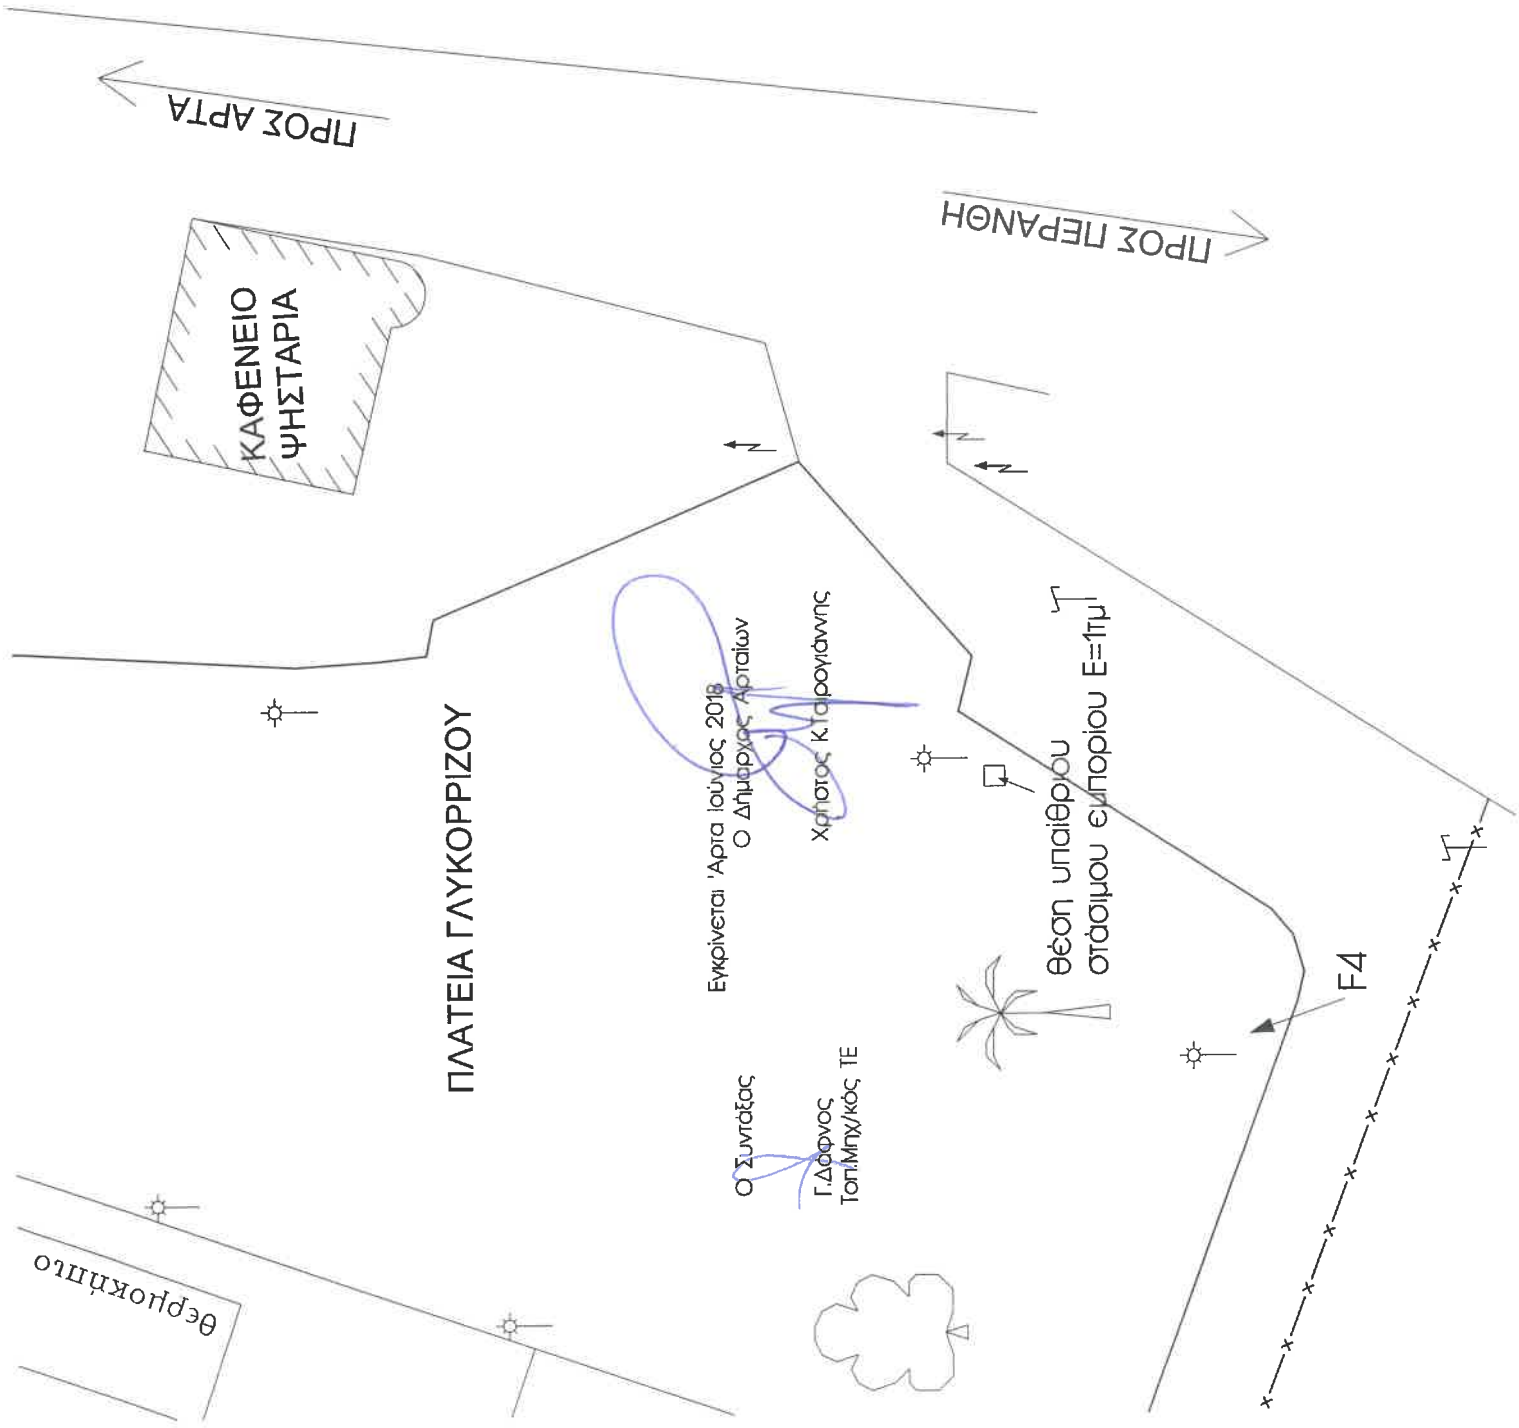

Πλατεία Εργ.Κατοικιών

Χρήστος Κ. Τσιρογιάννης

Ο Δημόσιος Αρχιτέκτονας


Εγκρίνεται Αρ.Πρ. 10/2018

Επισημάνσεις Ε=11π

Γ. Δάφνης
Τομ. Μηχ./Κός ΤΕ

Ο Συμπρόεδρος

1.00
1.00

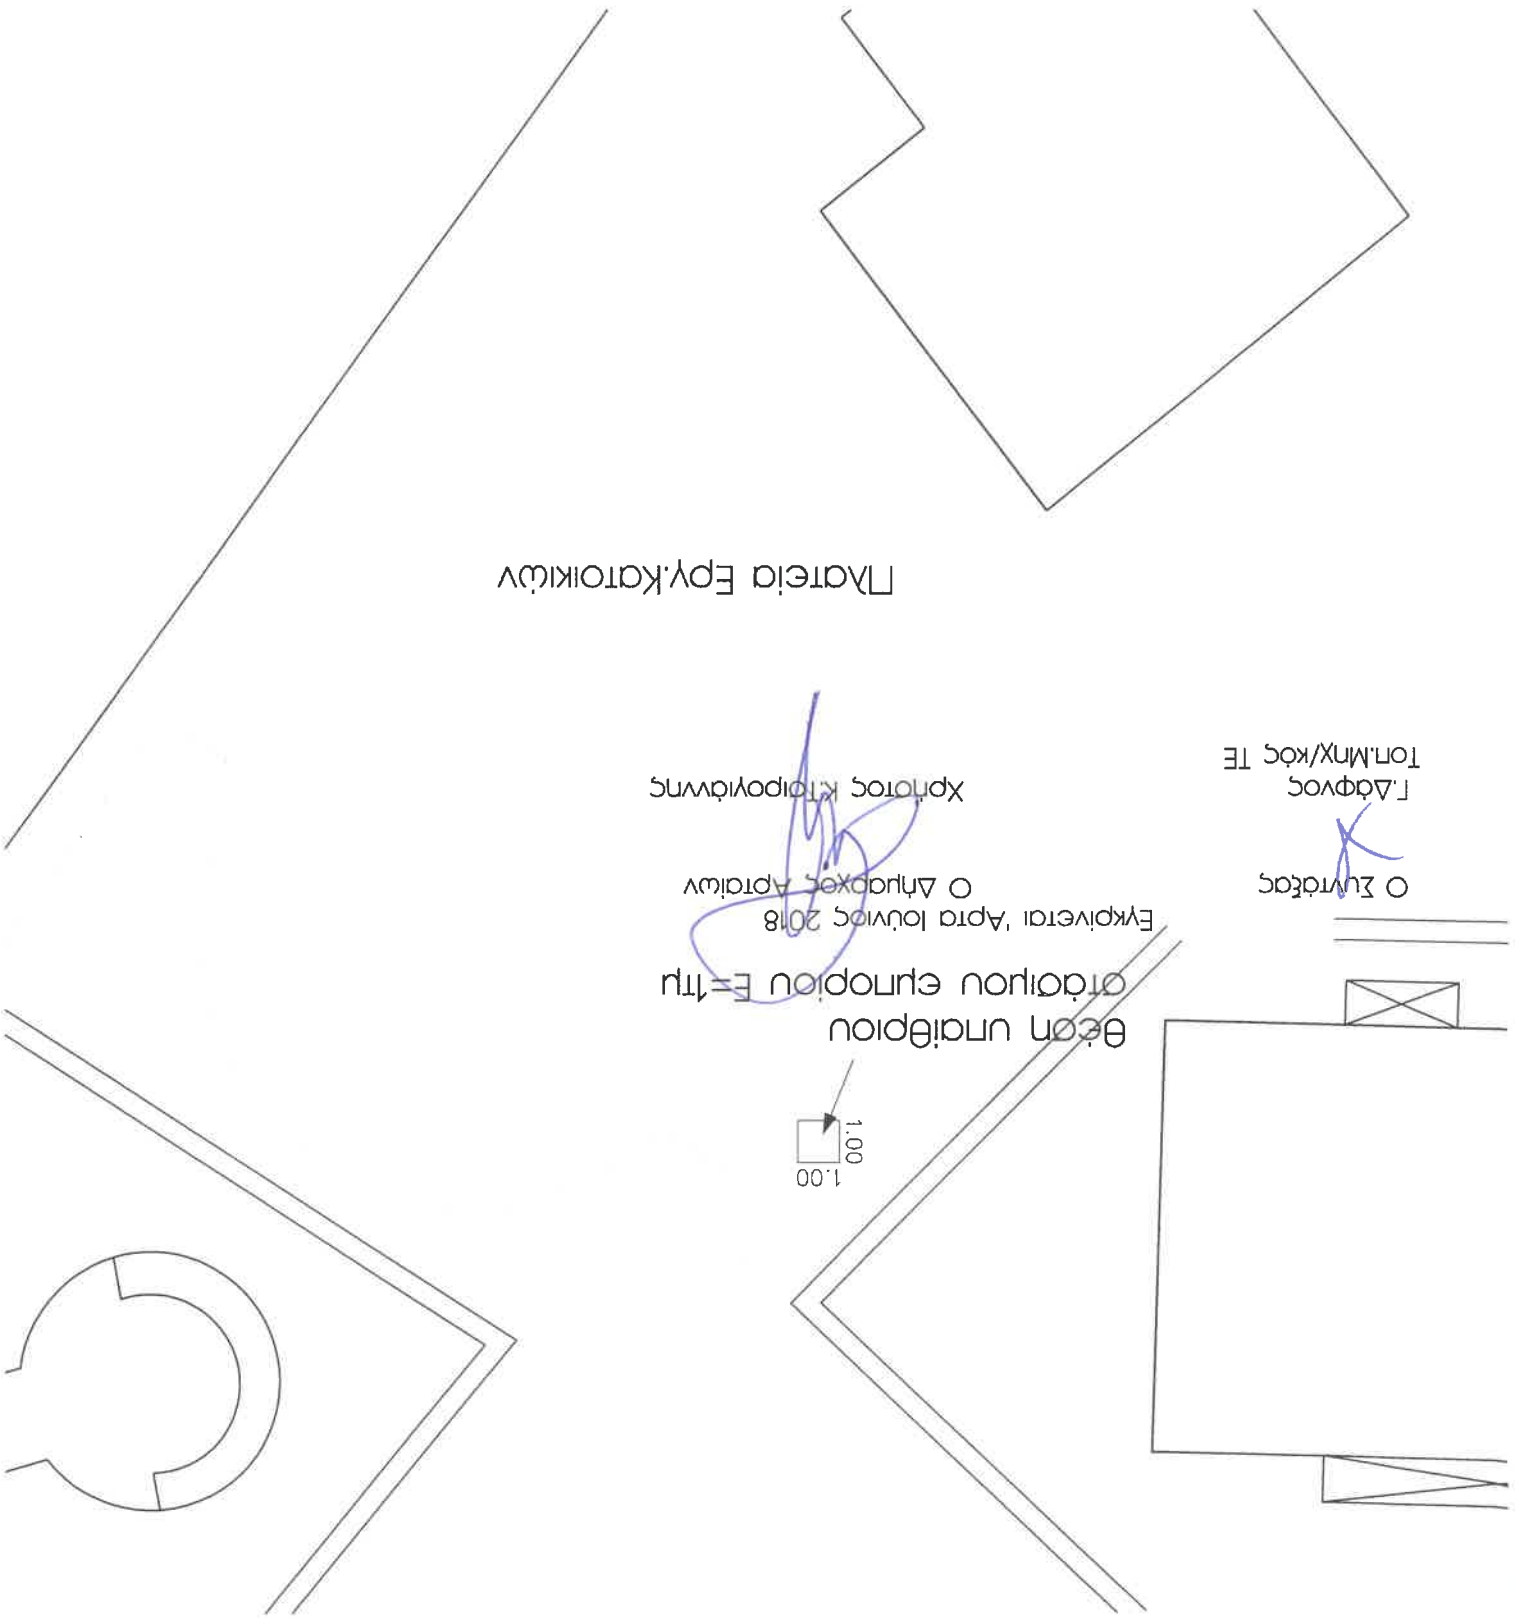

Αγ. Θεράποντας

1:00
001

θέση υπαίθριου
στάσιμου εμπορίου Ε=1τμ


Εγκρίνεται: Άρτα Ιανουάριος 2018
Ο Δήμαρχος Άρτας

Ο Σ. Μπαλάς

Κρήστος Κ. Τσιβαριάνης

Γ. Δάσκαλης
Τοπ. Μηχανικός ΤΕ

Πλατεία Αγ. Αναργύρων

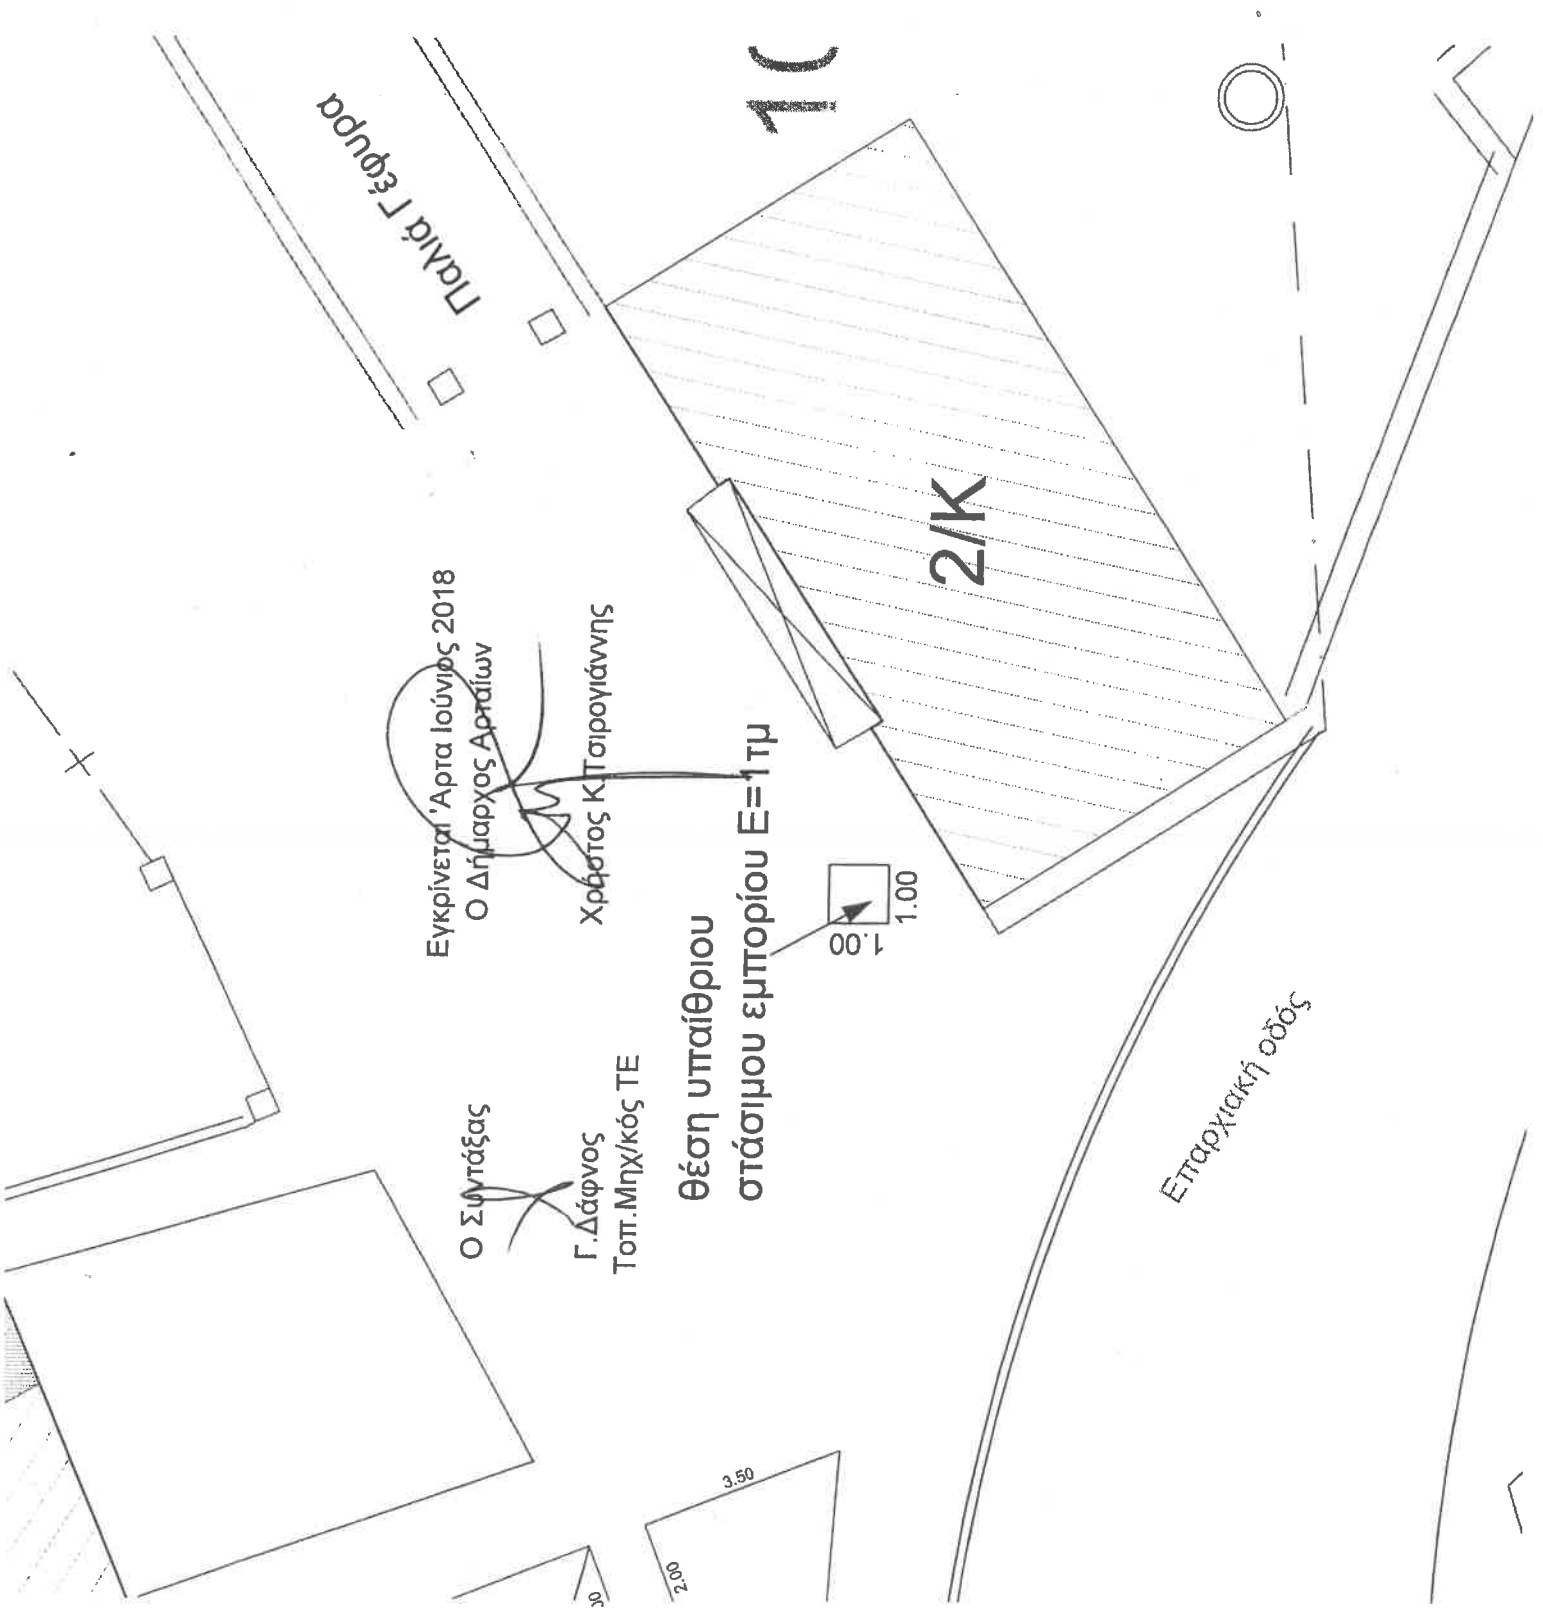

Παλιό Γεφύρι

1C

2/Κ

Εγκρίνεται Άρτα Ιούλιος 2018
Ο Δήμαρχος Αρταίων

Χρήστος Κ. Παρογιάννης


Θέση υπαίθριου
στάσιμου εμπορίου Ε=1τμ

1:00
1.00

Ο Σιγιάξας

Γ. Δάφνος
Τοπ. Μηχ/κός ΤΕ

Επαρχιακή οδός

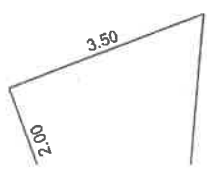


Ο Ευαγγέλιος
Γ. Δούνας
Τοπ. Μηχικός ΤΕ

Εγκρίνει: Άγιος Μάριος 2019
Ο Δήμαρχος Αρταίων
Κορίνθος Κ. Τριπολιτώνης

Θέση υπαίθριου
στάδιου επιτοπίου Ε=1:1μ

Βρύση στο Κακοδάγκαδο Ροδαυγής

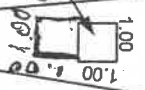

Επαρχιακή οδός