




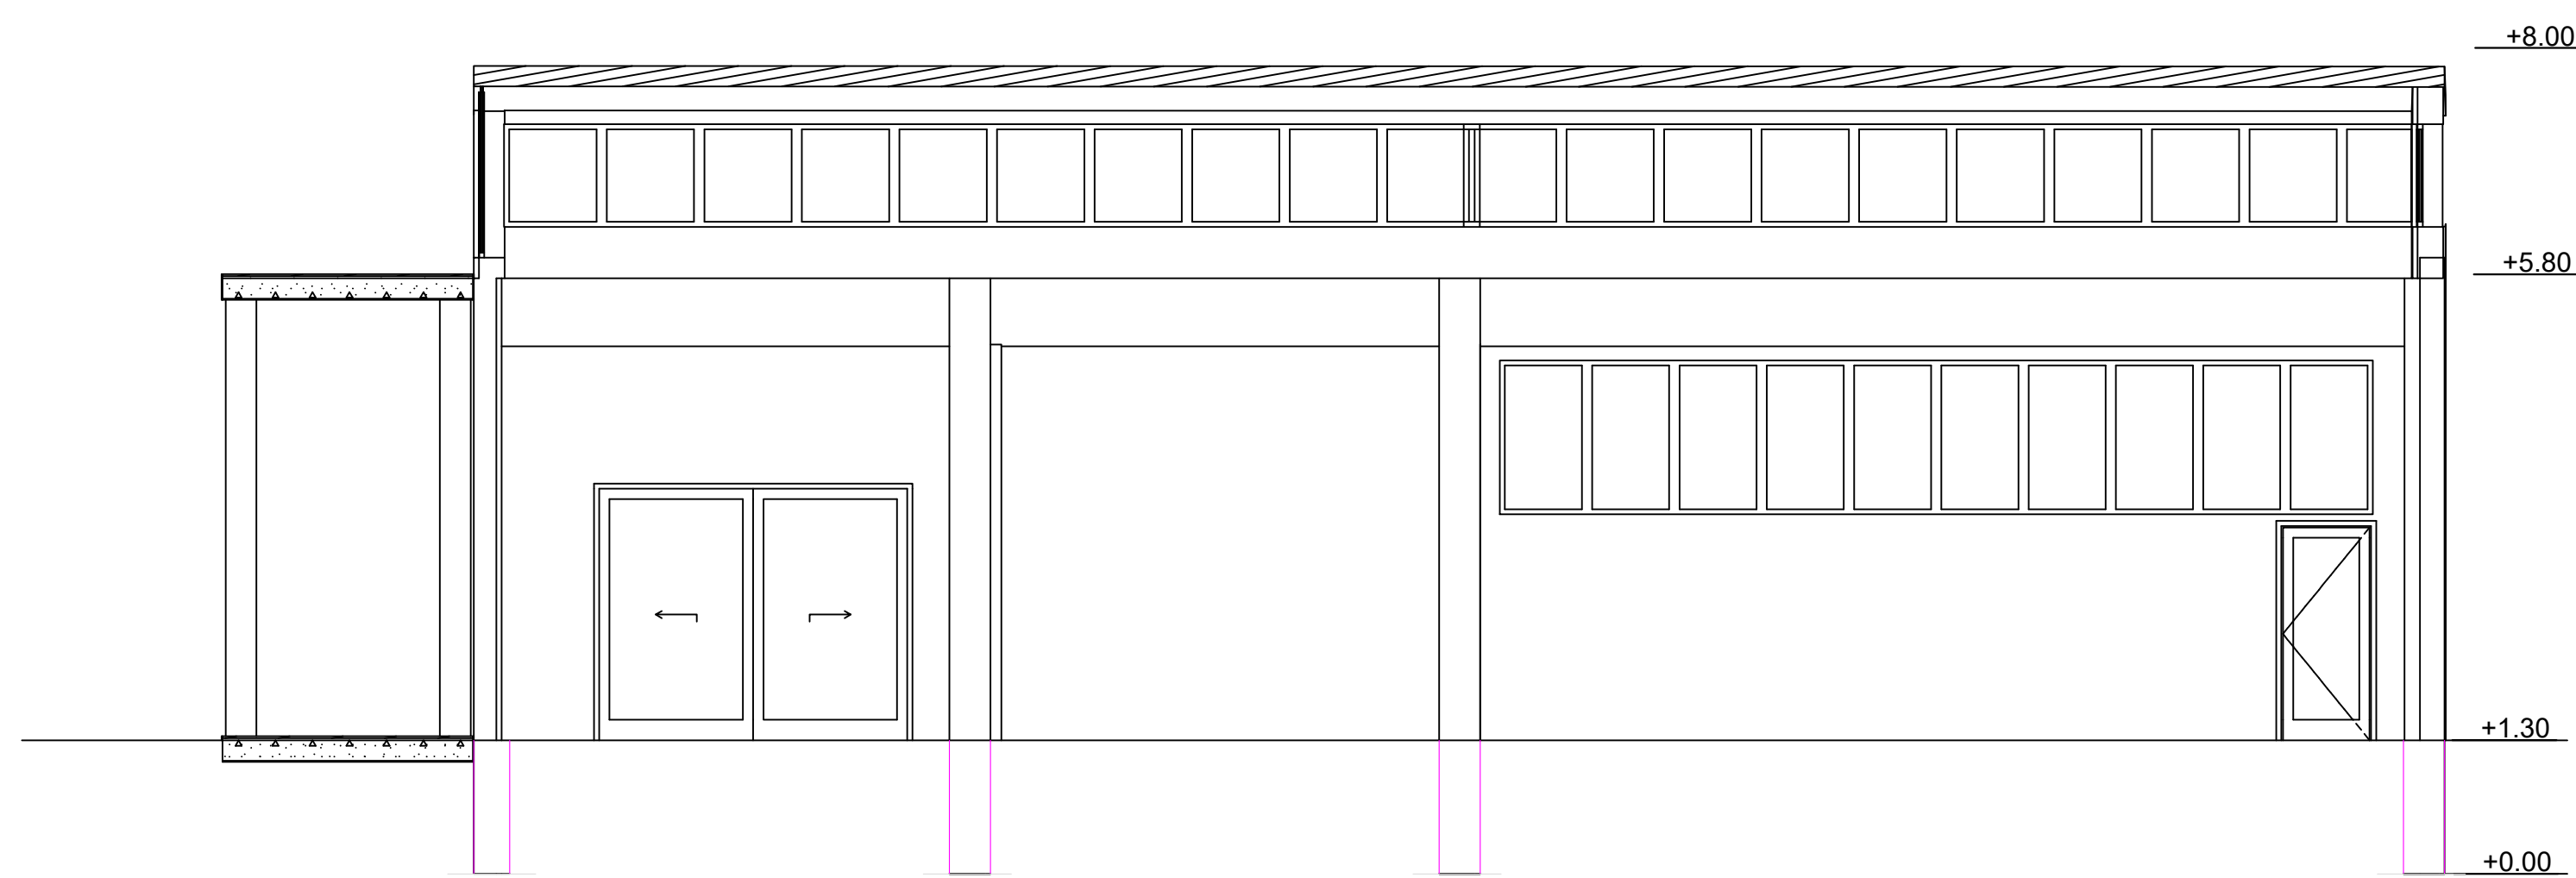


ΤΟΜΗ Β-Β

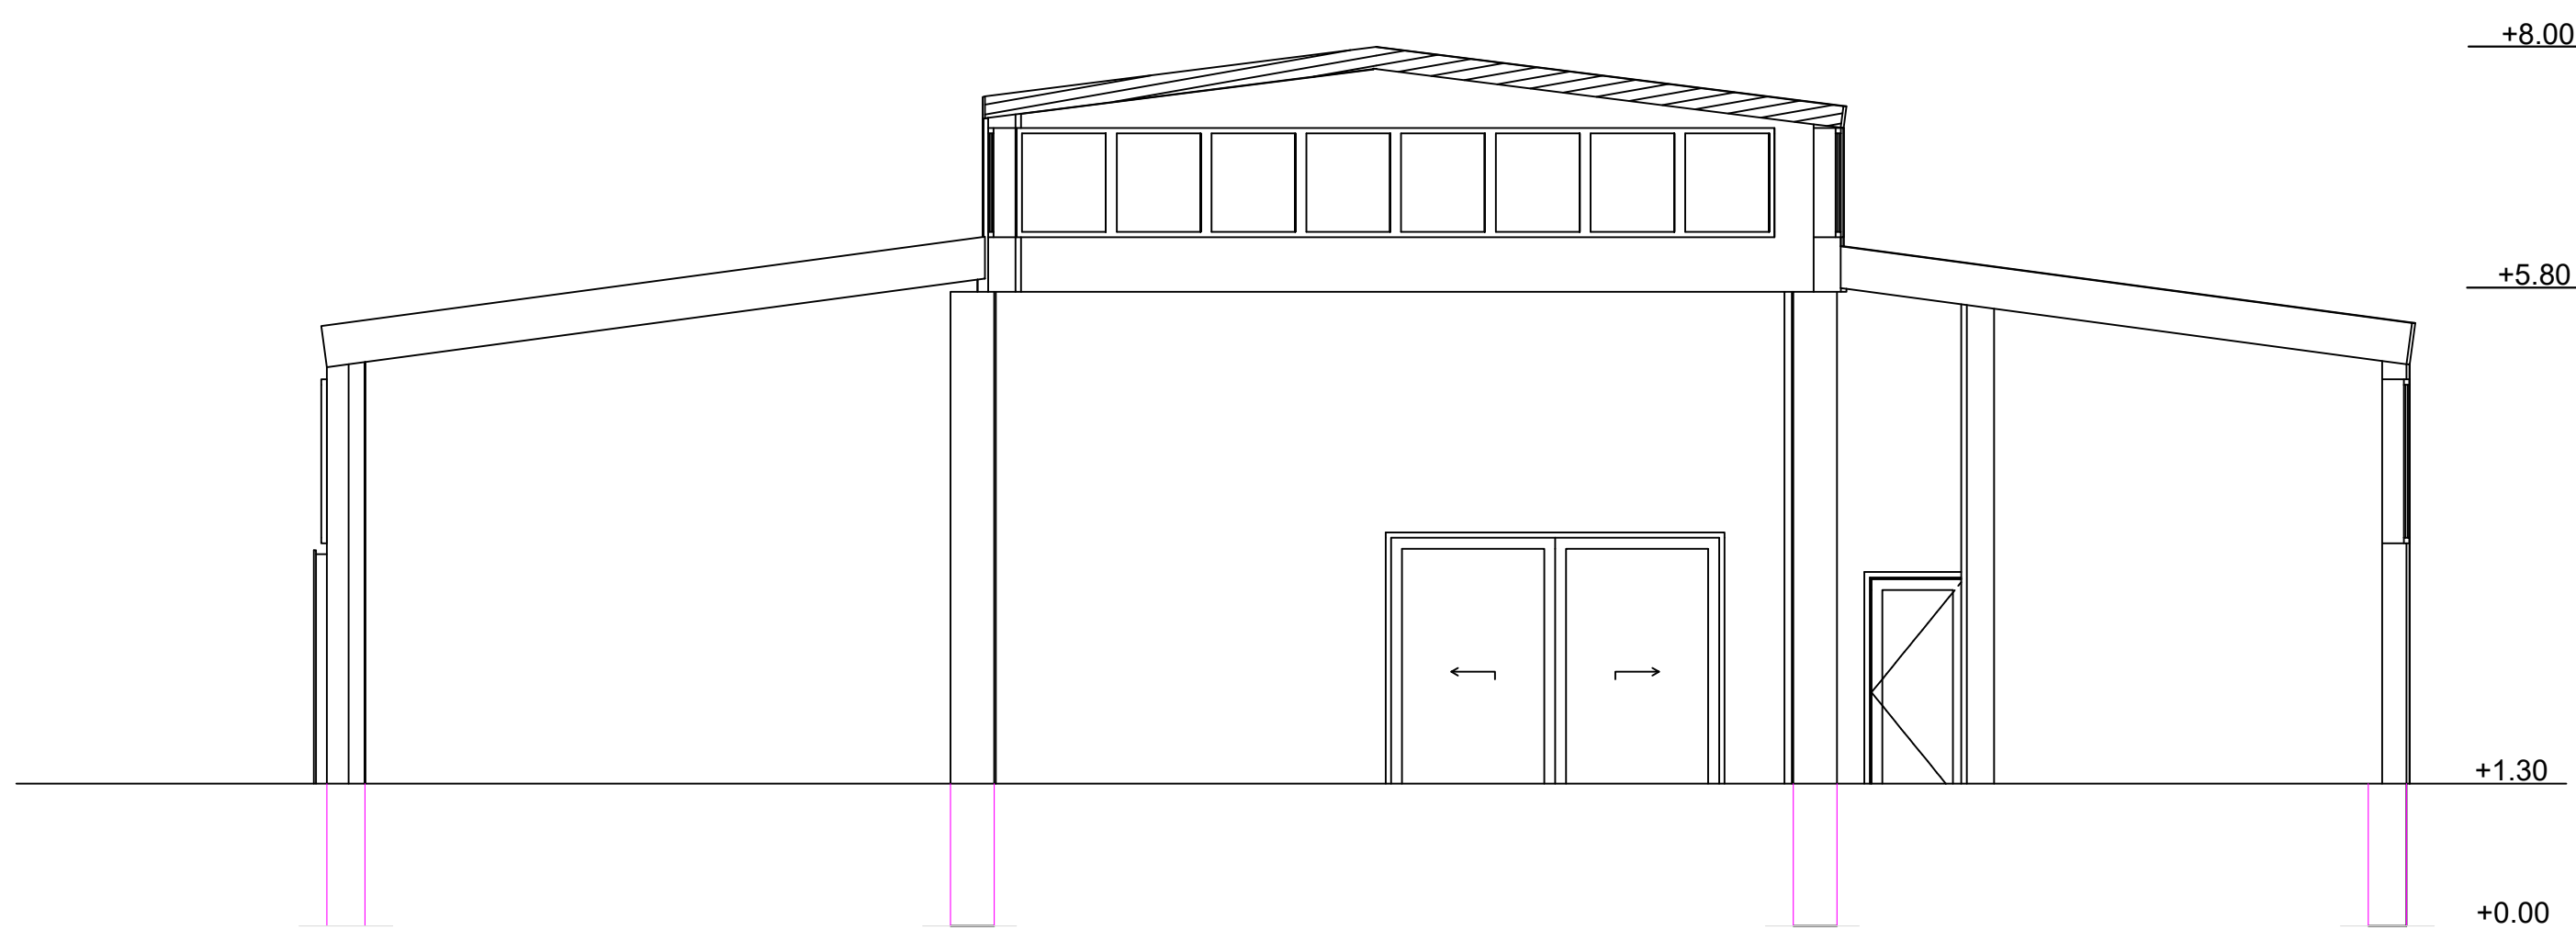


ΤΟΜΗ Α-Α

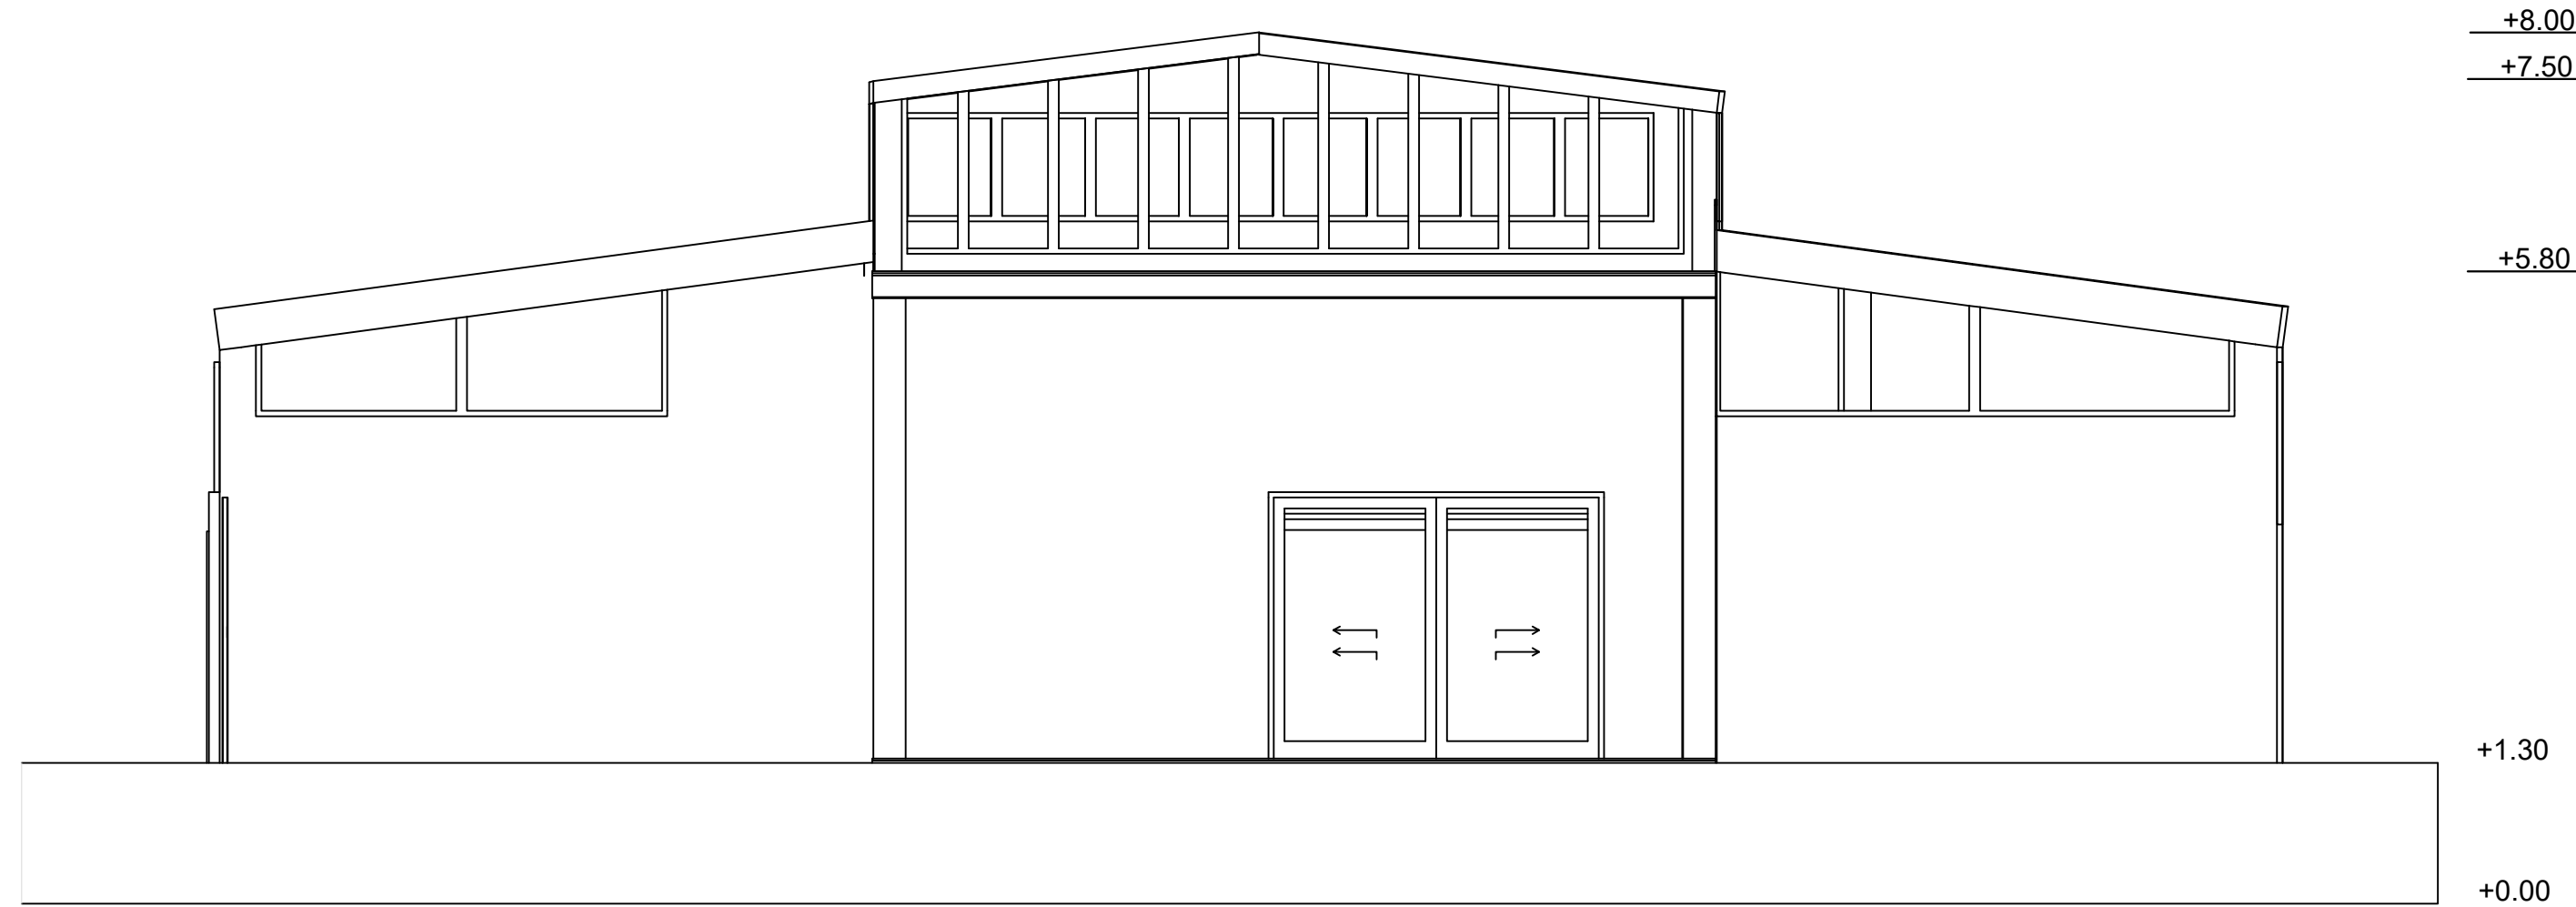


ΕΜΠΡΟΣΘΙΑ ΟΨΗ

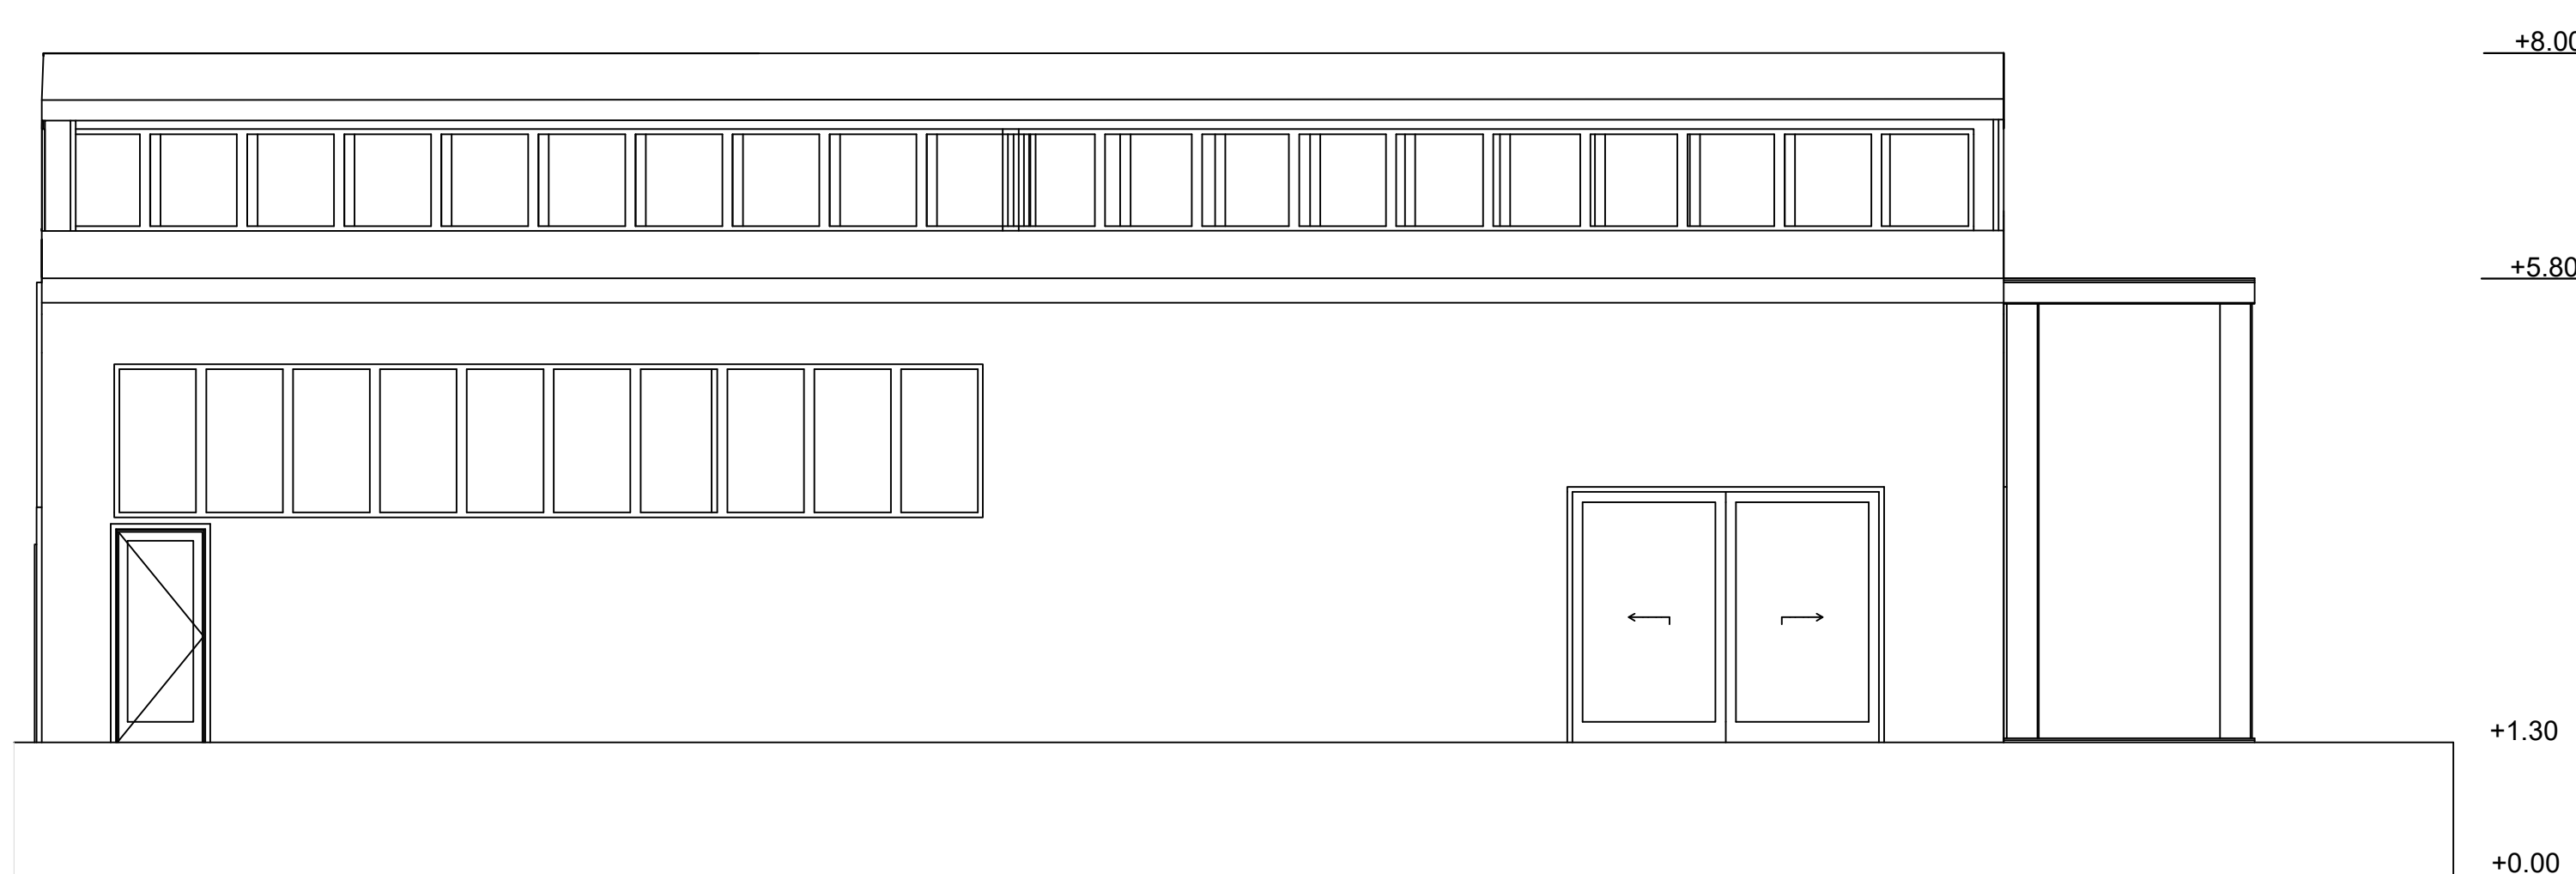

ΑΡΙΣΤΕΡΑ ΟΨΗ

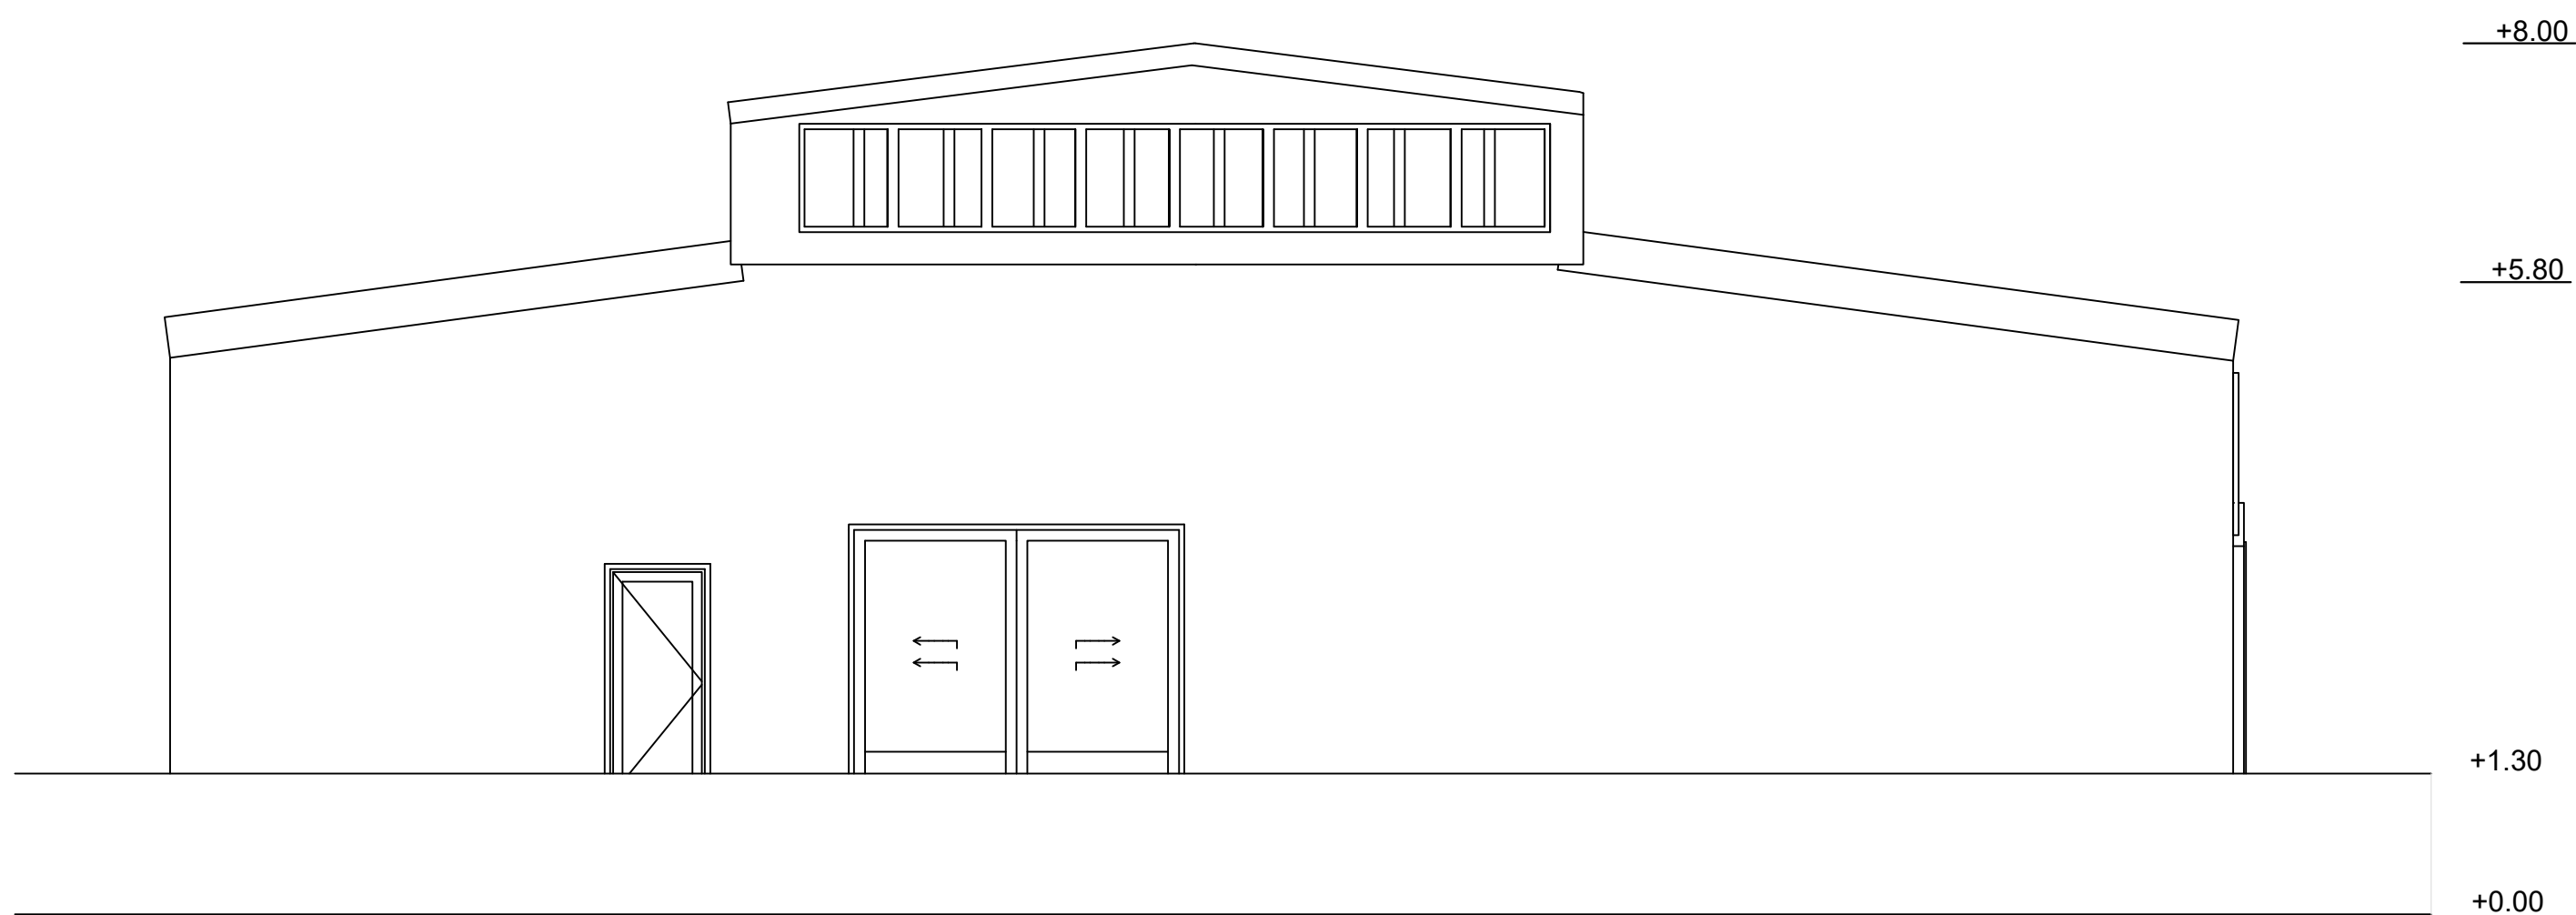

ΠΙΣΩ ΟΨΗ

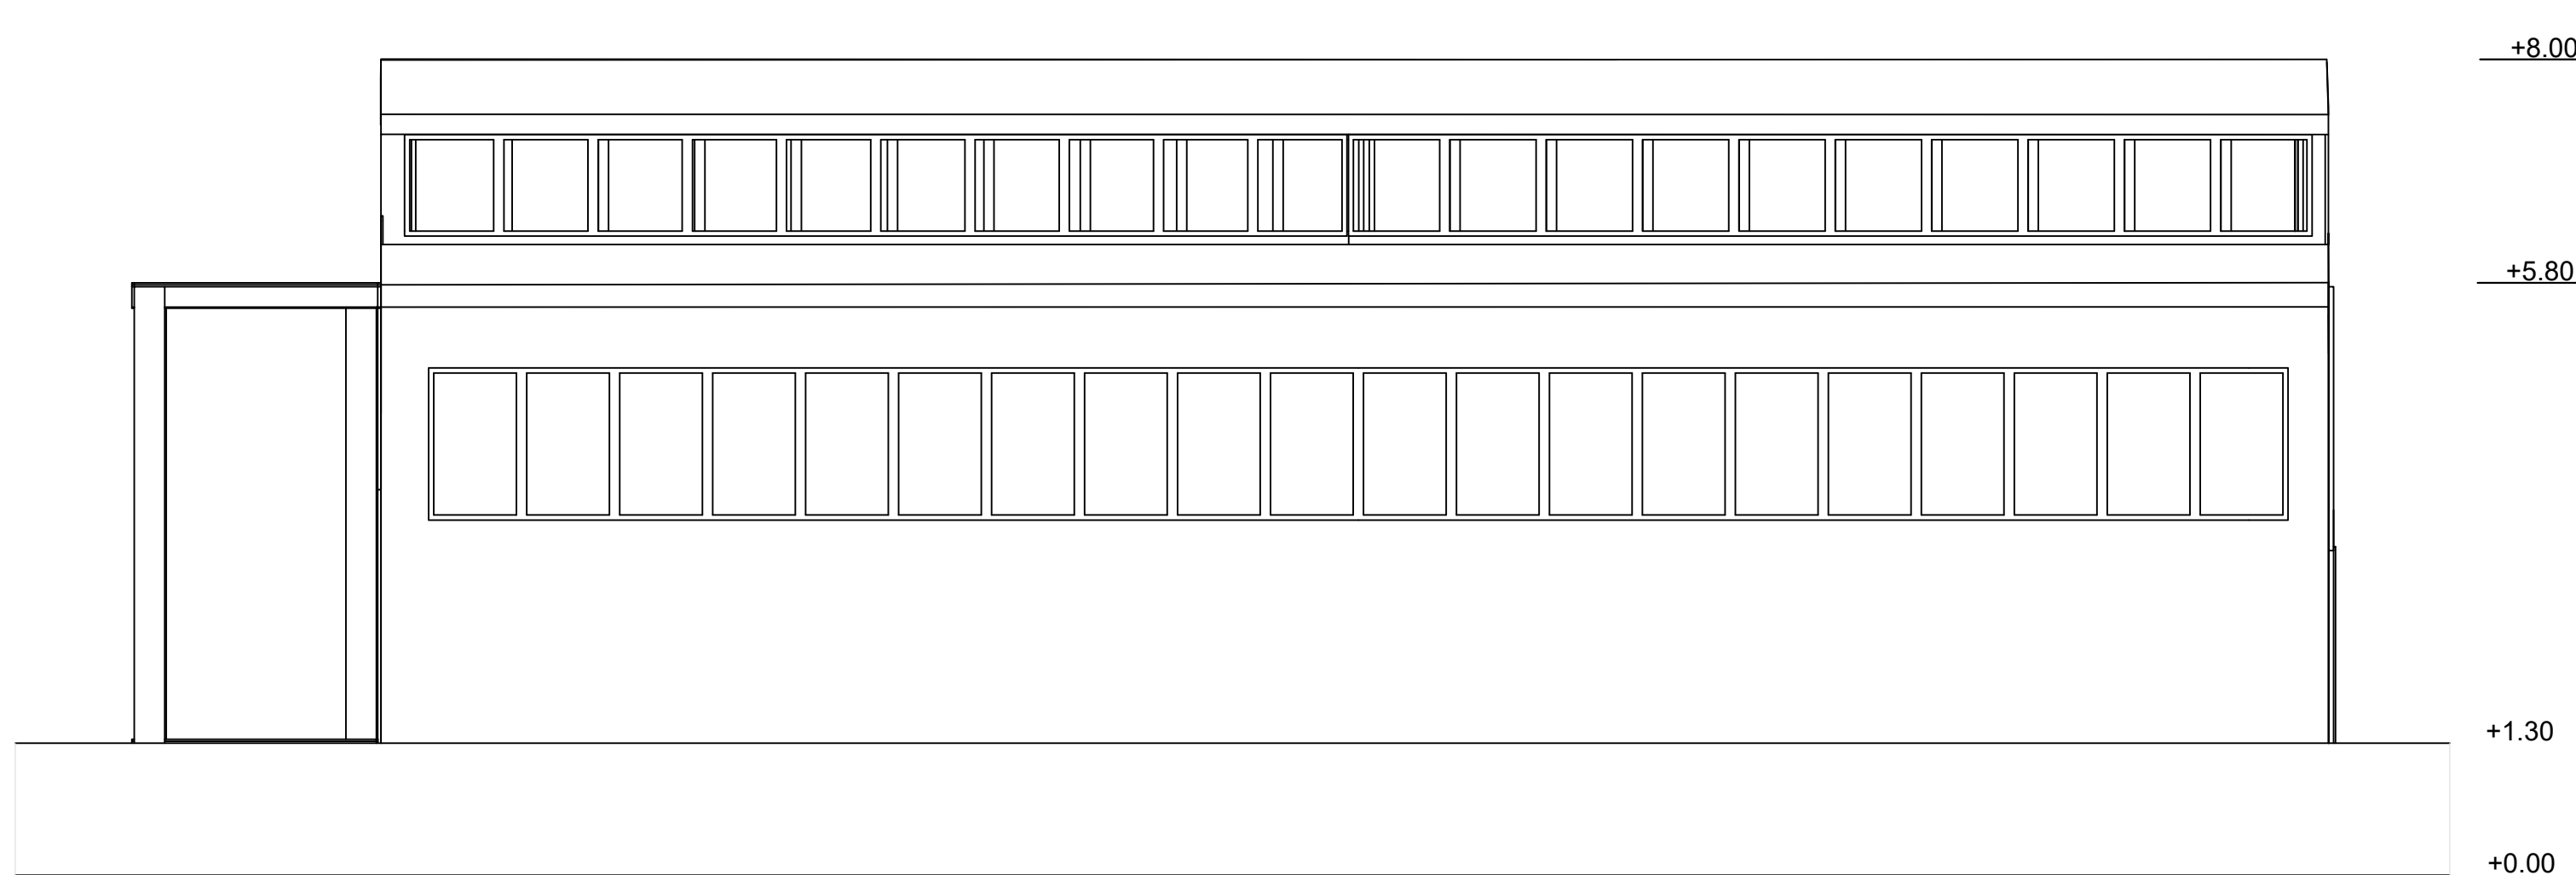

ΔΕΞΙΑ ΟΨΗ

ΕΛΛΗΝΙΚΗ ΔΗΜΟΚΡΑΤΙΑ ΔΗΜΟΣ ΑΡΤΑΙΩΝ	
ΕΡΓΟ	ΚΑΤΑΣΚΕΥΗ ΔΗΜΟΤΙΚΟΥ ΚΕΝΤΡΟΥ ΕΠΑΝΑΧΡΗΣΗΣ ΥΔΙΚΩΝ ΣΤΟ ΠΛΑΙΣΙΟ ΤΗΣ ΠΡΑΞΗΣ RE-USE
ΘΕΣΗ	"Λεροπούλα" Δ.Ε. Φιλιππιάδας Δήμου Ζηρού
ΜΕΛΕΤΗΤΕΣ	ΑΓΓΕΛΟΣ ΣΑΚΚΑΣ ΠΟΛΙΤΙΚΟΣ ΜΗΧΑΝΙΚΟΣ Π.Ε.
ΘΕΜΑ ΣΧΕΔΙΟΥ	ΑΡ. ΣΧΕΔΙΟΥ
ΚΑΤΟΨΗ ΙΣΟΓΕΙΟΥ-ΣΤΕΓΗΣ ΤΟΜΕΣ - ΟΨΕΙΣ	A-1
ΚΑΙΜΑΚΑ ΣΧΕΔΙΟΥ :	1 : 50
ΧΡΟΝΟΣ ΜΕΛΕΤΗΣ :	ΜΑΪΟΣ 2026
Ο ΣΥΝΤΑΞΑΣ - ΠΡΟΪΣΤΑΜΕΝΟΣ ΤΕΜ	ΘΕΩΡΕΙΤΑΙ
ΑΓΓΕΛΟΣ ΣΑΚΚΑΣ ΠΟΛΙΤΙΚΟΣ ΜΗΧΑΝΙΚΟΣ Π.Ε.	ΣΟΦΙΑ ΓΡΥΛΛΙΑ ΤΟΠΟΓΡΑΦΟΣ ΜΗΧΑΝΙΚΟΣ Π.Ε.