Κλίμακες
Μηκών 1:1000
Υψών 1:100

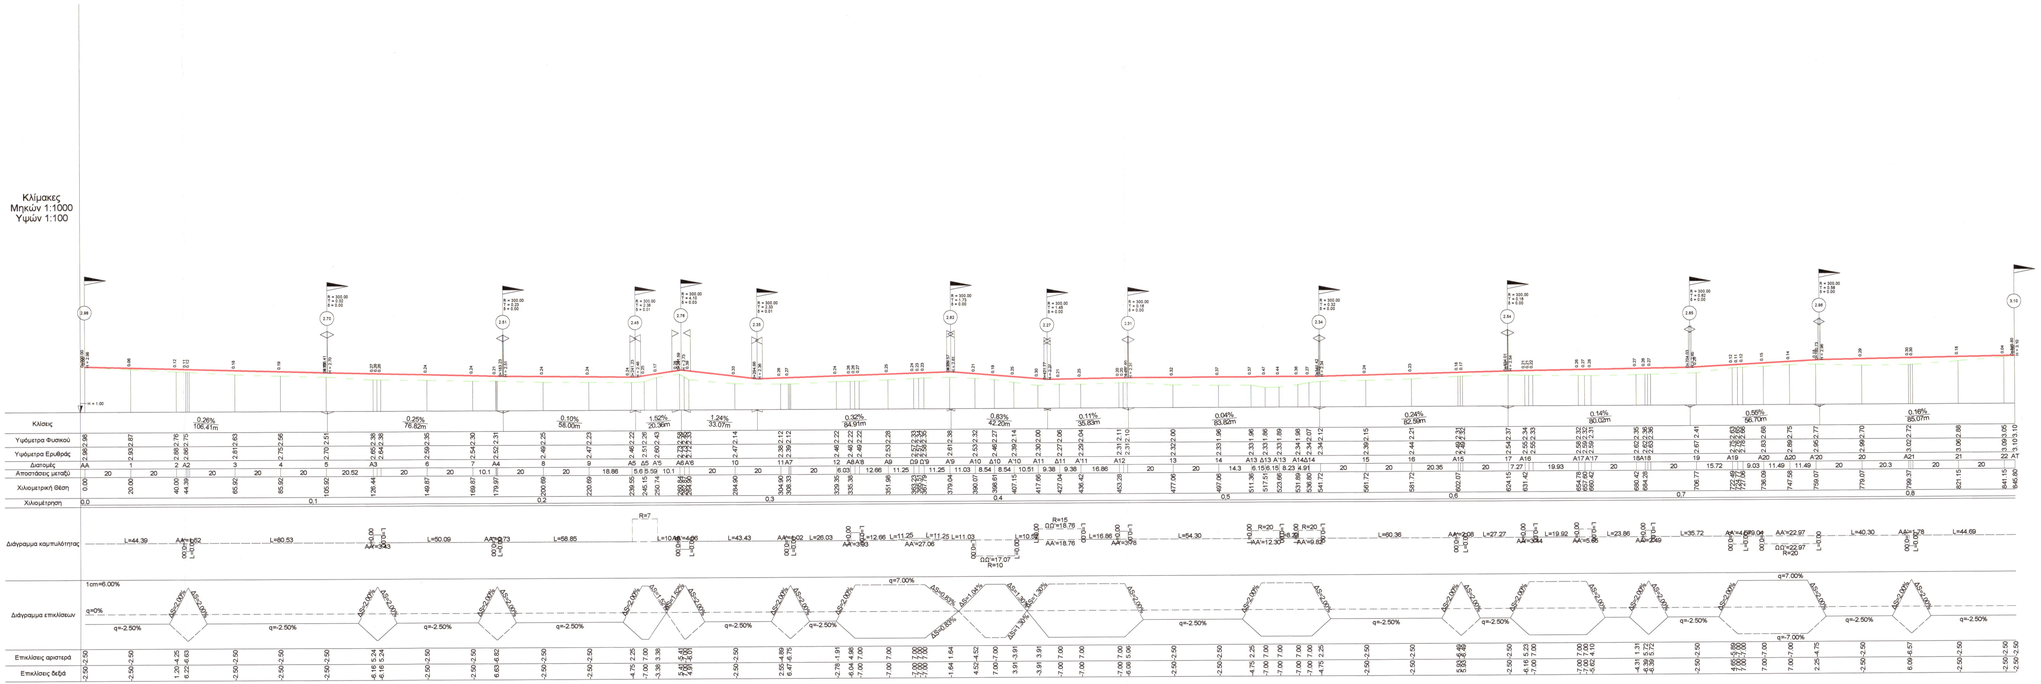

ΥΠΟΜΝΗΜΑ	
— — —	ΦΥΣΙΚΟ ΕΔΑΦΟΣ
———	ΕΡΥΘΡΑ

ΕΡΓΟΔΟΤΗΣ
ΔΗΜΟΣ ΑΡΤΑΙΩΝ
Δ/ΝΣΗ ΤΕΧΝΙΚΩΝ ΥΠΗΡΕΣΙΩΝ

ΕΡΓΟ
ΒΕΛΤΙΩΣΗ ΠΡΟΣΒΑΣΗΣ ΣΕ ΓΕΩΡΓΙΚΗ ΓΗ ΚΑΙ ΚΤΗΝΟΤΡΟΦΙΚΕΣ ΕΚΜΕΤΑΛΛΕΥΣΕΙΣ ΔΗΜΟΥ ΑΡΤΑΙΩΝ (ΥΠΟΕΡΓΟ 1)

ΘΕΣΗ
Τ.Κ ΑΝΕΖΑΣ-Δ.Ε ΑΜΒΡΑΚΙΚΟΥ-ΔΗΜΟΣ ΑΡΤΑΙΩΝ

ΜΕΛΕΤΗΤΗΣ

ΘΕΜΑ ΣΧΕΔΙΟΥ
ΜΗΚΟΤΟΜΗ
ΔΡΟΜΟΣ 10 - L=845,80μ

ΑΡΙΘΜΟΣ ΣΧΕΔΙΟΥ
T22

ΚΩΔΙΚΟΣ ΕΡΓΟΥ
307412041

ΚΛΙΜΑΚΑ 1:1000

ΧΡΟΝΟΣ ΜΕΛΕΤΗΣ ΣΕΠΤΕΜΒΡΙΟΣ 2024

ΥΠΟΓΡΑΦΗ
Ο συντάξας
Η. Αναστασόπουλος

ΣΦΡΑΓΙΔΑ
Η ΔΙΕΥΘΥΝΤΡΙΑ ΤΥΔ
ΣΟΦΙΑ ΓΥΡΛΙΑ
ΤΟΠΟΓ. ΔΗΜΟΣ ΜΗΧ/ΚΟΣ

Α/Α	ΘΕΩΡΗΣΕΙΣ - ΕΓΚΡΙΣΕΙΣ	ΗΜ/ΝΙΑ	ΣΧΕΔΙΑΣΗ	ΕΓΚΡΙΣΗ