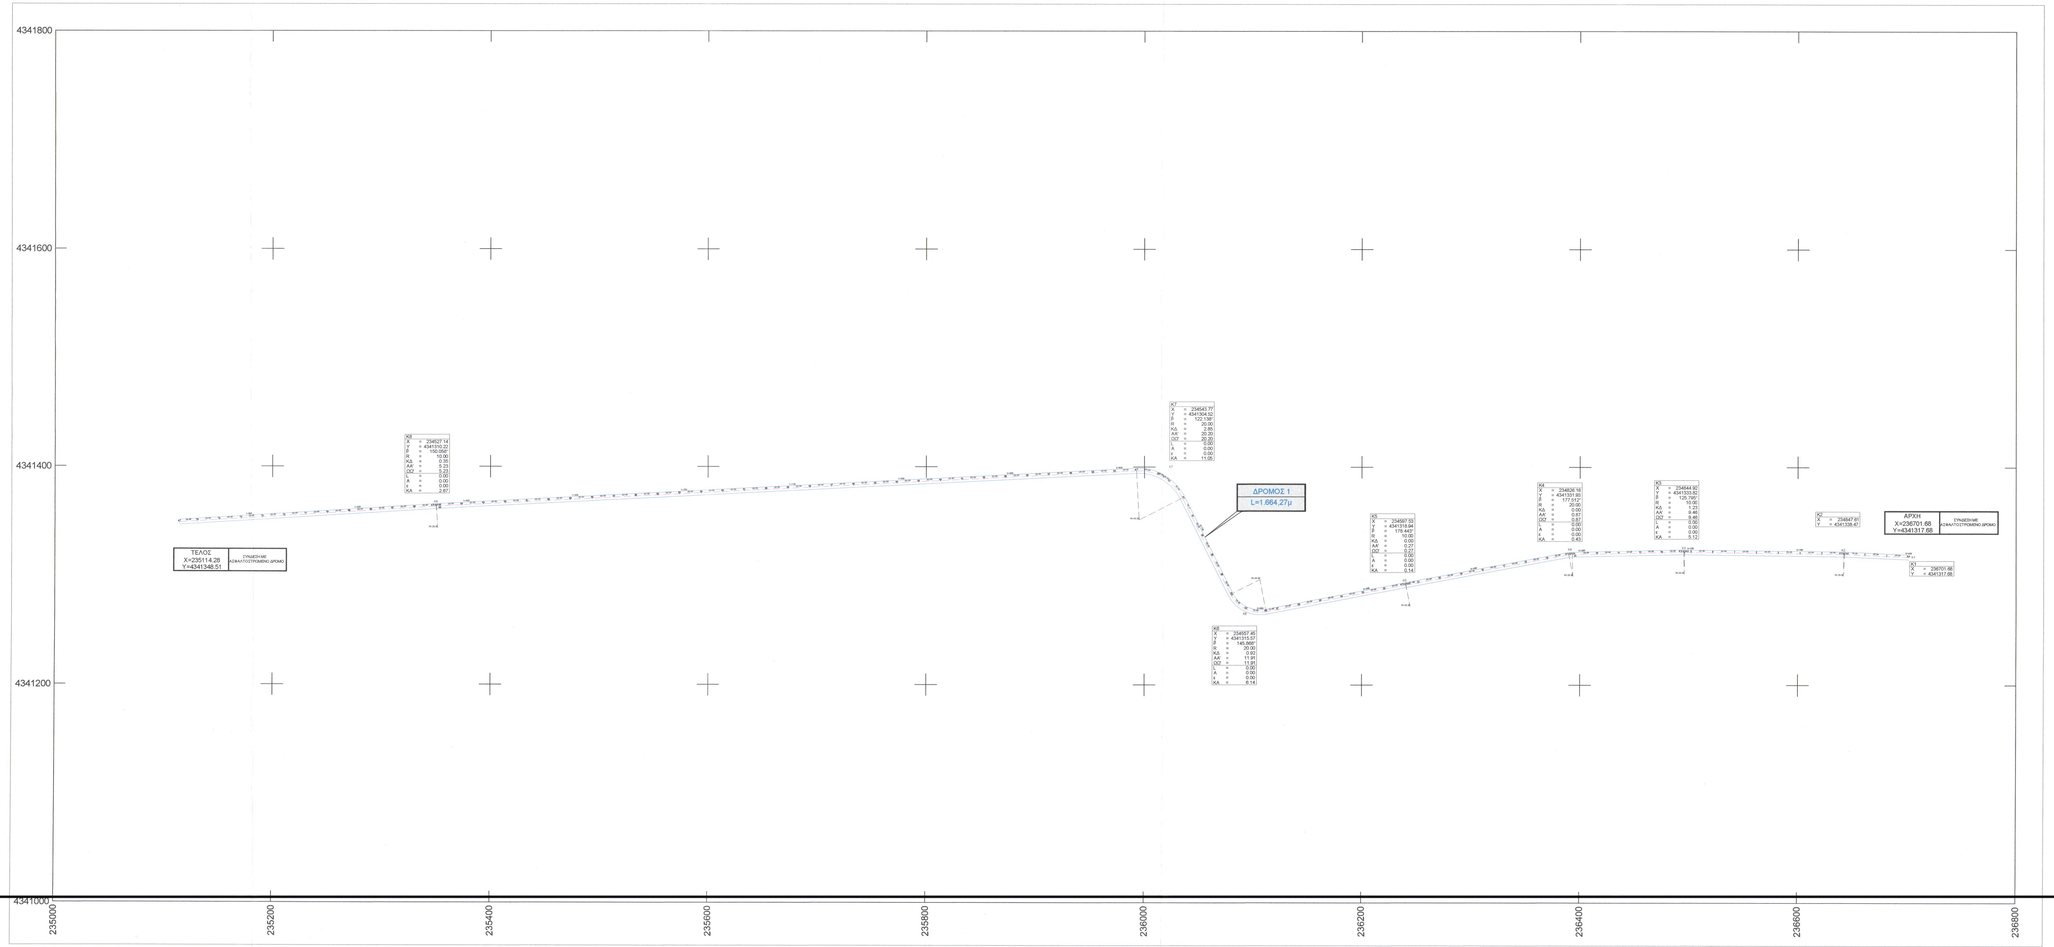

ΤΥΠΙΚΗ ΔΙΑΤΟΜΗ ΚΛΙΜΑΚΑ
ΚΛΙΜΑΚΑ 1/50

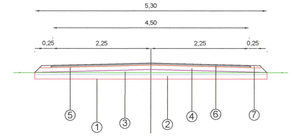

① Τελική στάθμη εδράσης (χωματουργικό) - Εκσκαφή 0,15μ
② Υπόβαση οδοστρωσίας μεταβλητού πάχους 0,10μ (Π.Τ.Π. Ο-150)
③ Υπόβαση πάχους 0,10μ (Π.Τ.Π. Ο-150)
④ Βάση πάχους 0,10μ (Π.Τ.Π. Ο-155)
⑤ Ασφαλτική προεπάλειψη
⑥ Ασφαλτική στρώση κυκλοφορίας συμπυκνωμένου πάχους 0,05μ
⑦ Έρεισμα πλάτους 0,25μ (Ε=0,25*0,05=0,0125μ2)

ΥΠΟΜΝΗΜΑ

ΑΞΟΝΑΣ ΔΡΟΜΟΥ

ΟΡΙΟΓΡΑΜΜΗ ΟΔΟΣΤΡΩΜΑΤΟΣ

ΟΡΙΟΓΡΑΜΜΗ ΚΑΤΑΣΤΡΩΜΑΤΟΣ

ΕΡΓΟΔΟΤΗΣ
ΔΗΜΟΣ ΑΡΤΑΙΩΝ
Δ/ΝΣΗ ΤΕΧΝΙΚΩΝ ΥΠΗΡΕΣΙΩΝ

ΕΡΓΟ
ΒΕΛΤΙΩΣΗ ΠΡΟΣΒΑΣΗΣ ΣΕ ΓΕΩΡΓΙΚΗ ΓΗ ΚΑΙ ΚΤΗΝΟΤΡΟΦΙΚΕΣ ΕΚΜΕΤΑΛΛΕΥΣΕΙΣ ΔΗΜΟΥ ΑΡΤΑΙΩΝ (ΥΠΟΕΡΓΟ 1)

ΘΕΣΗ
Τ.Κ ΓΡΑΜΜΕΝΙΤΣΑΣ-Δ.Ε ΒΛΑΧΕΡΝΩΝ-ΔΗΜΟΣ ΑΡΤΑΙΩΝ

ΜΕΛΕΤΗΤΗΣ
ΔΗΜΟΣ ΑΡΤΑΙΩΝ
Δ/ΝΣΗ ΤΕΧΝΙΚΩΝ ΥΠΗΡΕΣΙΩΝ

ΘΕΜΑ ΣΧΕΔΙΟΥ
ΟΡΙΖΟΝΤΙΟΓΡΑΦΙΑ
ΔΡΟΜΟΣ 1 - L=1.664,27μ

ΑΡΙΘΜΟΣ ΣΧΕΔΙΟΥ
T1

ΚΩΔΙΚΟΣ ΕΡΓΟΥ
.....

ΚΛΙΜΑΚΑ 1:2000

ΧΡΟΝΟΣ ΜΕΛΕΤΗΣ ΔΕΚΕΜΒΡΙΟΣ 2024

ΥΠΟΓΡΑΦΗ
Ο συντάξας
Η. Αναστασίου/ς

ΣΦΡΑΓΙΔΑ
Η ΔΙΕΥΘΥΝΤΡΙΑ ΤΥΔ

Α/Α	ΘΕΩΡΗΣΕΙΣ - ΕΓΚΡΙΣΕΙΣ	ΗΜ/ΝΙΑ	ΣΧΕΔΙΑΣΗ	ΕΓΚΡΙΣΗ