Κλίμακες
Μηκών 1:1000
Υψών 1:100

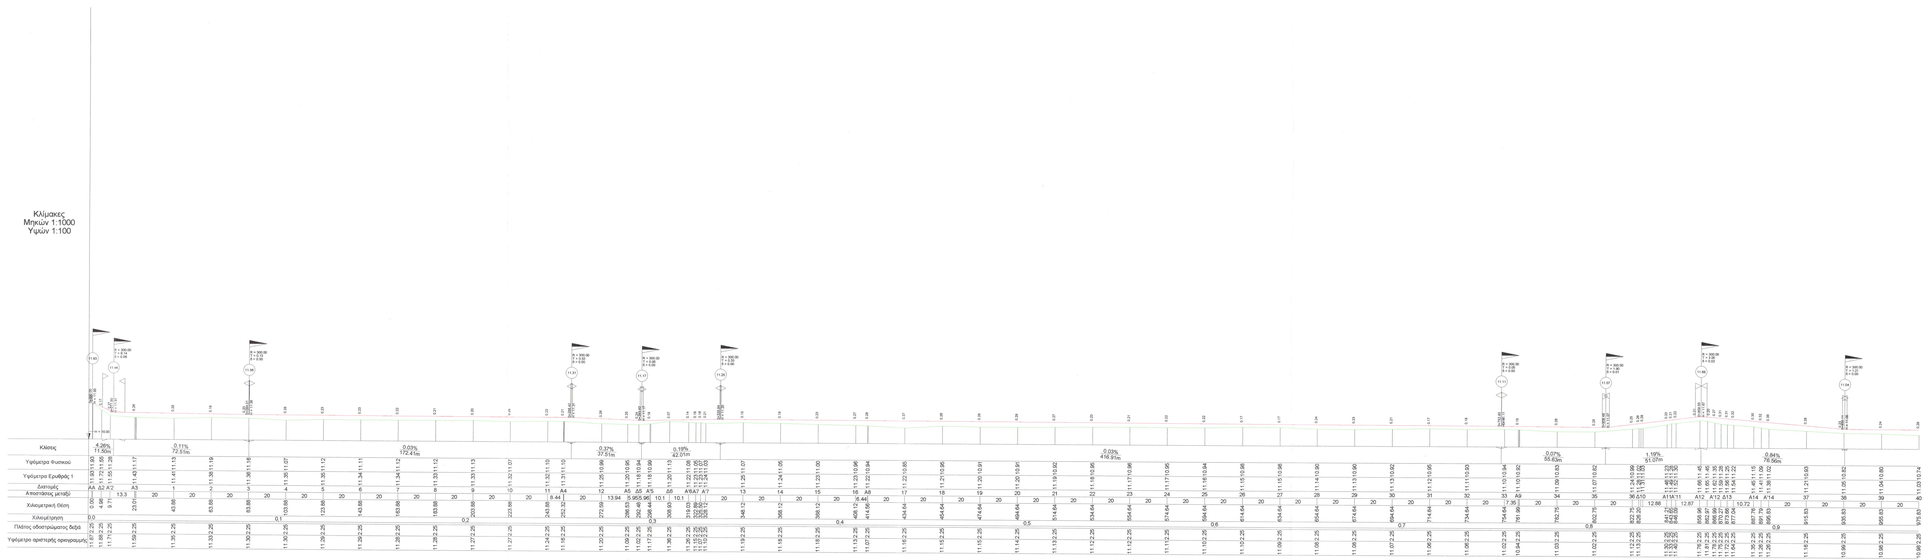

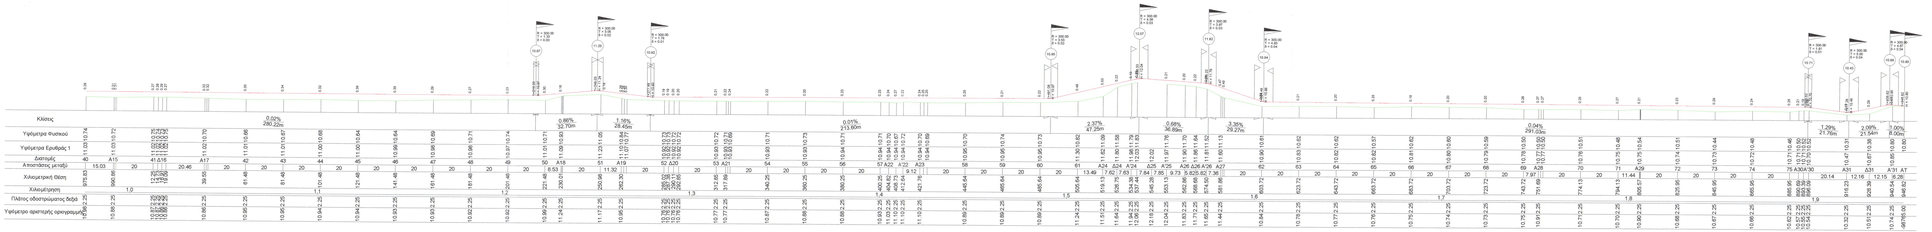

ΥΠΟΜΝΗΜΑ	
	ΦΥΣΙΚΟ ΕΔΑΦΟΣ
	ΕΡΥΘΡΑ

ΕΡΓΟΔΟΤΗΣ
ΔΗΜΟΣ ΑΡΤΑΙΩΝ
Δ/ΝΣΗ ΤΕΧΝΙΚΩΝ ΥΠΗΡΕΣΙΩΝ

ΕΡΓΟ
ΒΕΛΤΙΩΣΗ ΠΡΟΣΒΑΣΗΣ ΣΕ ΓΕΩΡΓΙΚΗ ΓΗ ΚΑΙ ΚΤΗΝΟΤΡΟΦΙΚΕΣ ΕΚΜΕΤΑΛΛΕΥΣΕΙΣ ΔΗΜΟΥ ΑΡΤΑΙΩΝ (ΥΠΟΕΡΓΟ 1)

ΘΕΣΗ
Τ.Κ ΓΡΑΜΜΕΝΙΤΣΑΣ-Δ.Ε ΒΛΑΧΕΡΝΩΝ-ΔΗΜΟΣ ΑΡΤΑΙΩΝ

ΜΕΛΕΤΗΤΗΣ
ΔΗΜΟΣ ΑΡΤΑΙΩΝ
Δ/ΝΣΗ ΤΕΧΝΙΚΩΝ ΥΠΗΡΕΣΙΩΝ

ΘΕΜΑ ΣΧΕΔΙΟΥ
ΜΗΚΟΤΟΜΗ
ΔΡΟΜΟΣ 3 - L=1.946,82μ

ΑΡΙΘΜΟΣ ΣΧΕΔΙΟΥ
Μ3

ΚΩΔΙΚΟΣ ΕΡΓΟΥ
.....

ΚΛΙΜΑΚΑ 1:1000

ΧΡΟΝΟΣ ΜΕΛΕΤΗΣ ΔΕΚΕΜΒΡΙΟΣ 2024

ΥΠΟΓΡΑΦΗ
Ο συντάξας
Η. Νικηφορόπουλος

ΣΦΡΑΓΙΔΑ
Η ΔΙΕΥΘΥΝΤΡΙΑ ΤΟΠΟΓΡΑΦΟΣ ΜΗΧΑΝΙΚΟΣ
ΓΡΥΛΛΙΑ

Α/Α	ΘΕΩΡΗΣΕΙΣ - ΕΓΚΡΙΣΕΙΣ	ΗΜ/ΝΙΑ	ΣΧΕΔΙΑΣΗ	ΕΓΚΡΙΣΗ