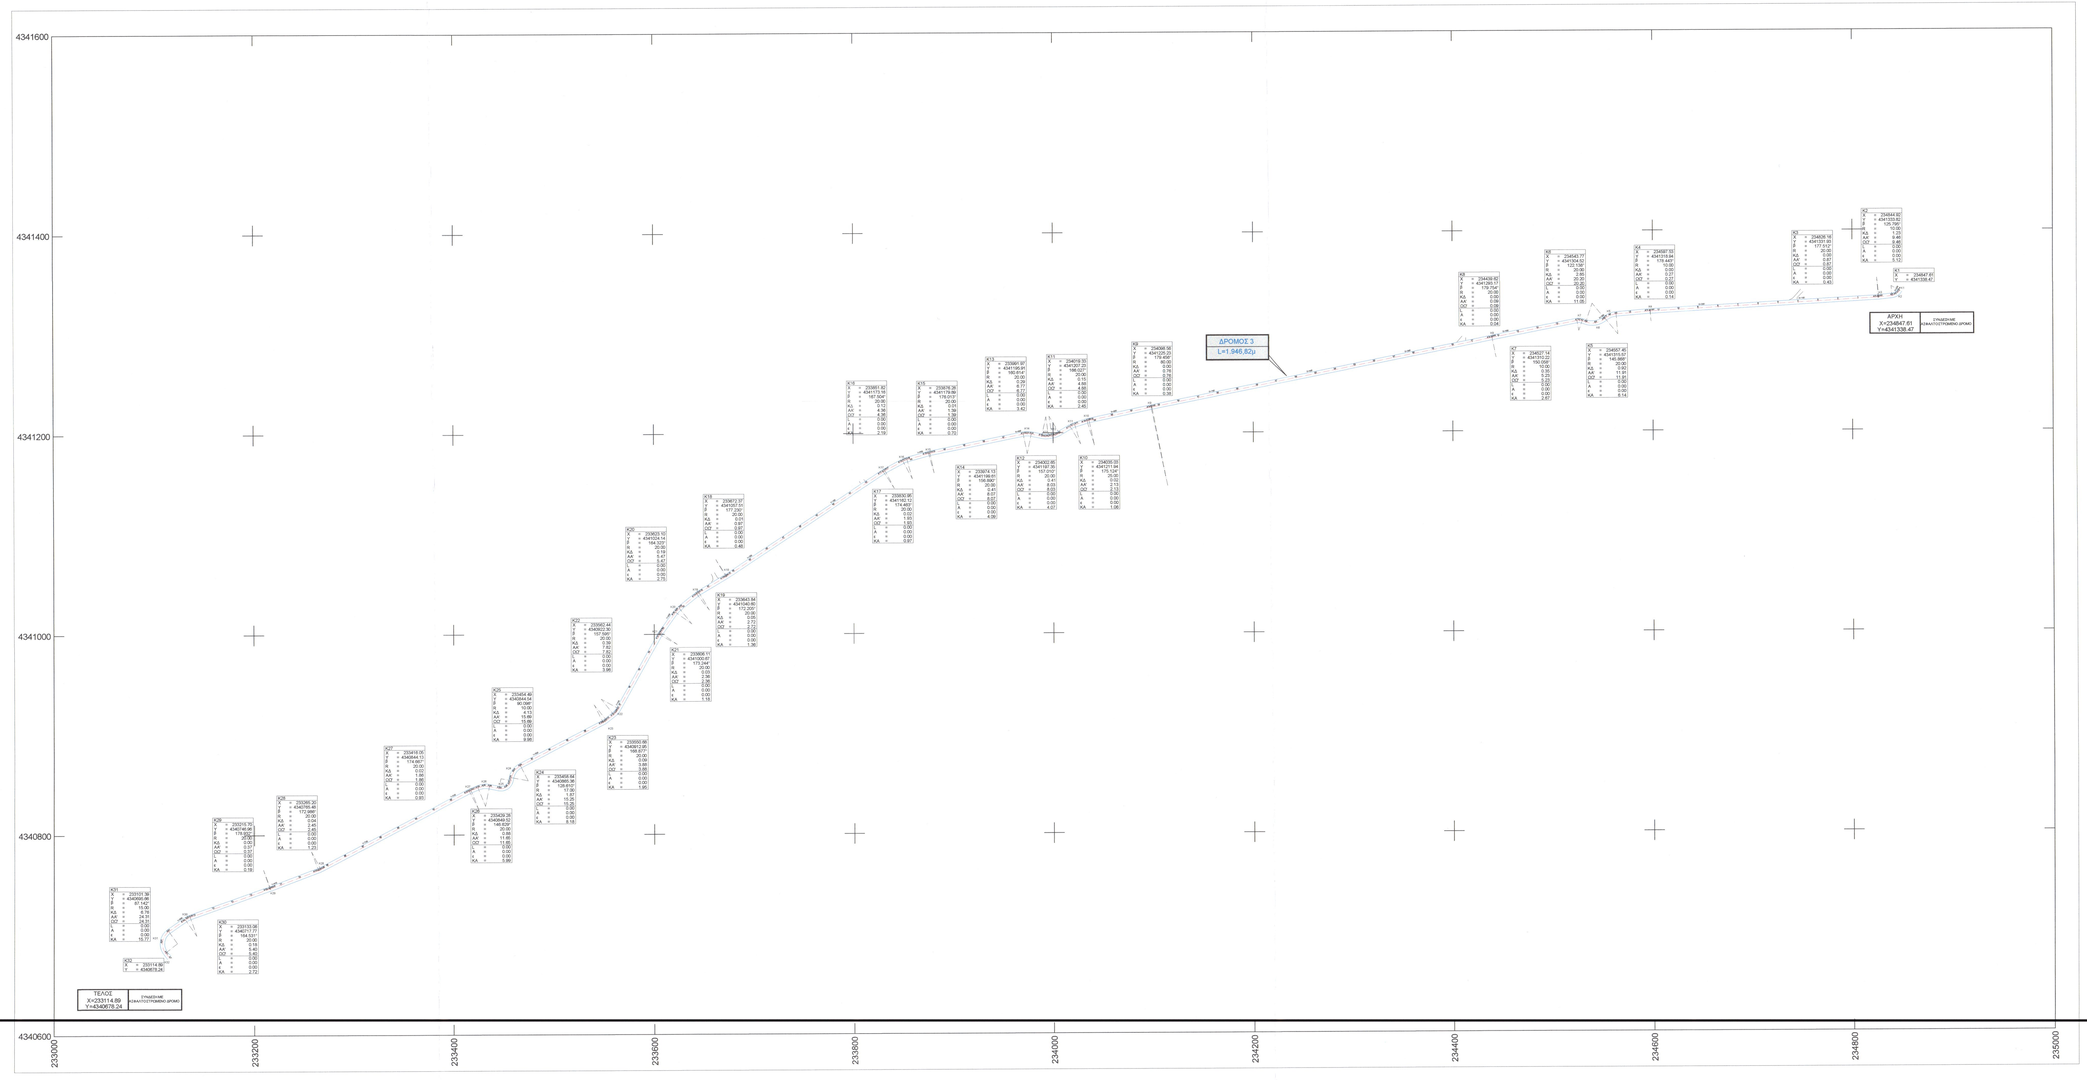

ΤΥΠΙΚΗ ΔΙΑΤΟΜΗ ΚΛΙΜΑΚΑ
ΚΛΙΜΑΚΑ 1/50

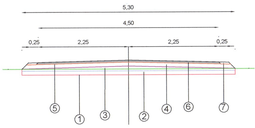

1. Τελική στάθμη εδράσης (χωματουργικό) - Εκσκαφή 0,15μ
2. Υπόβαση οδοστρωσίας μεταβλητού πάχους 0,10μ (Π.Τ.Π. Ο-150)
3. Υπόβαση πάχους 0,10μ (Π.Τ.Π. Ο-150)
4. Βάση πάχους 0,10μ (Π.Τ.Π. Ο-155)
5. Ασφαλτική προεπάλειψη
6. Ασφαλτική στρώση κυκλοφορίας συμπυκνωμένου πάχους 0,05μ
7. Έρεισμα πλάτους 0,25μ (Ε=0,25*0,05=0,0125μ2)

ΥΠΟΜΝΗΜΑ

- ΑΞΟΝΑΣ ΔΡΟΜΟΥ
- ΟΡΙΟΓΡΑΜΜΗ ΟΔΟΣΤΡΩΜΑΤΟΣ
- ΟΡΙΟΓΡΑΜΜΗ ΚΑΤΑΣΤΡΩΜΑΤΟΣ

ΕΡΓΟΔΟΤΗΣ
ΔΗΜΟΣ ΑΡΤΑΙΩΝ
Δ/ΝΣΗ ΤΕΧΝΙΚΩΝ ΥΠΗΡΕΣΙΩΝ

ΕΡΓΟ
ΒΕΛΤΙΩΣΗ ΠΡΟΣΒΑΣΗΣ ΣΕ ΓΕΩΡΓΙΚΗ ΓΗ ΚΑΙ ΚΤΗΝΟΤΡΟΦΙΚΕΣ ΕΚΜΕΤΑΛΛΕΥΣΕΙΣ ΔΗΜΟΥ ΑΡΤΑΙΩΝ (ΥΠΟΕΡΓΟ 1)

ΘΕΣΗ
Τ.Κ ΡΟΚΚΑ-Δ.Ε ΦΙΛΟΘΕΗΣ-ΔΗΜΟΣ ΑΡΤΑΙΩΝ

ΜΕΛΕΤΗΤΗΣ
ΔΗΜΟΣ ΑΡΤΑΙΩΝ
Δ/ΝΣΗ ΤΕΧΝΙΚΩΝ ΥΠΗΡΕΣΙΩΝ

ΘΕΜΑ ΣΧΕΔΙΟΥ
ΟΡΙΖΟΝΤΙΟΓΡΑΦΙΑ
ΔΡΟΜΟΣ 3 - L=1.946,82μ

ΑΡΙΘΜΟΣ ΣΧΕΔΙΟΥ
Τ3

ΚΩΔΙΚΟΣ ΕΡΓΟΥ
.....

ΚΛΙΜΑΚΑ 1:2000

ΧΡΟΝΟΣ ΜΕΛΕΤΗΣ ΔΕΚΕΜΒΡΙΟΣ 2024

ΥΠΟΓΡΑΦΗ

ΣΦΡΑΓΙΔΑ
Η ΔΙΕΥΘΥΝΤΡΙΑ ΤΥΔ

Α/Α	ΘΕΩΡΗΣΕΙΣ - ΕΓΚΡΙΣΕΙΣ	ΗΜ/ΝΙΑ	ΣΧΕΔΙΑΣΗ	ΕΓΚΡΙΣΗ