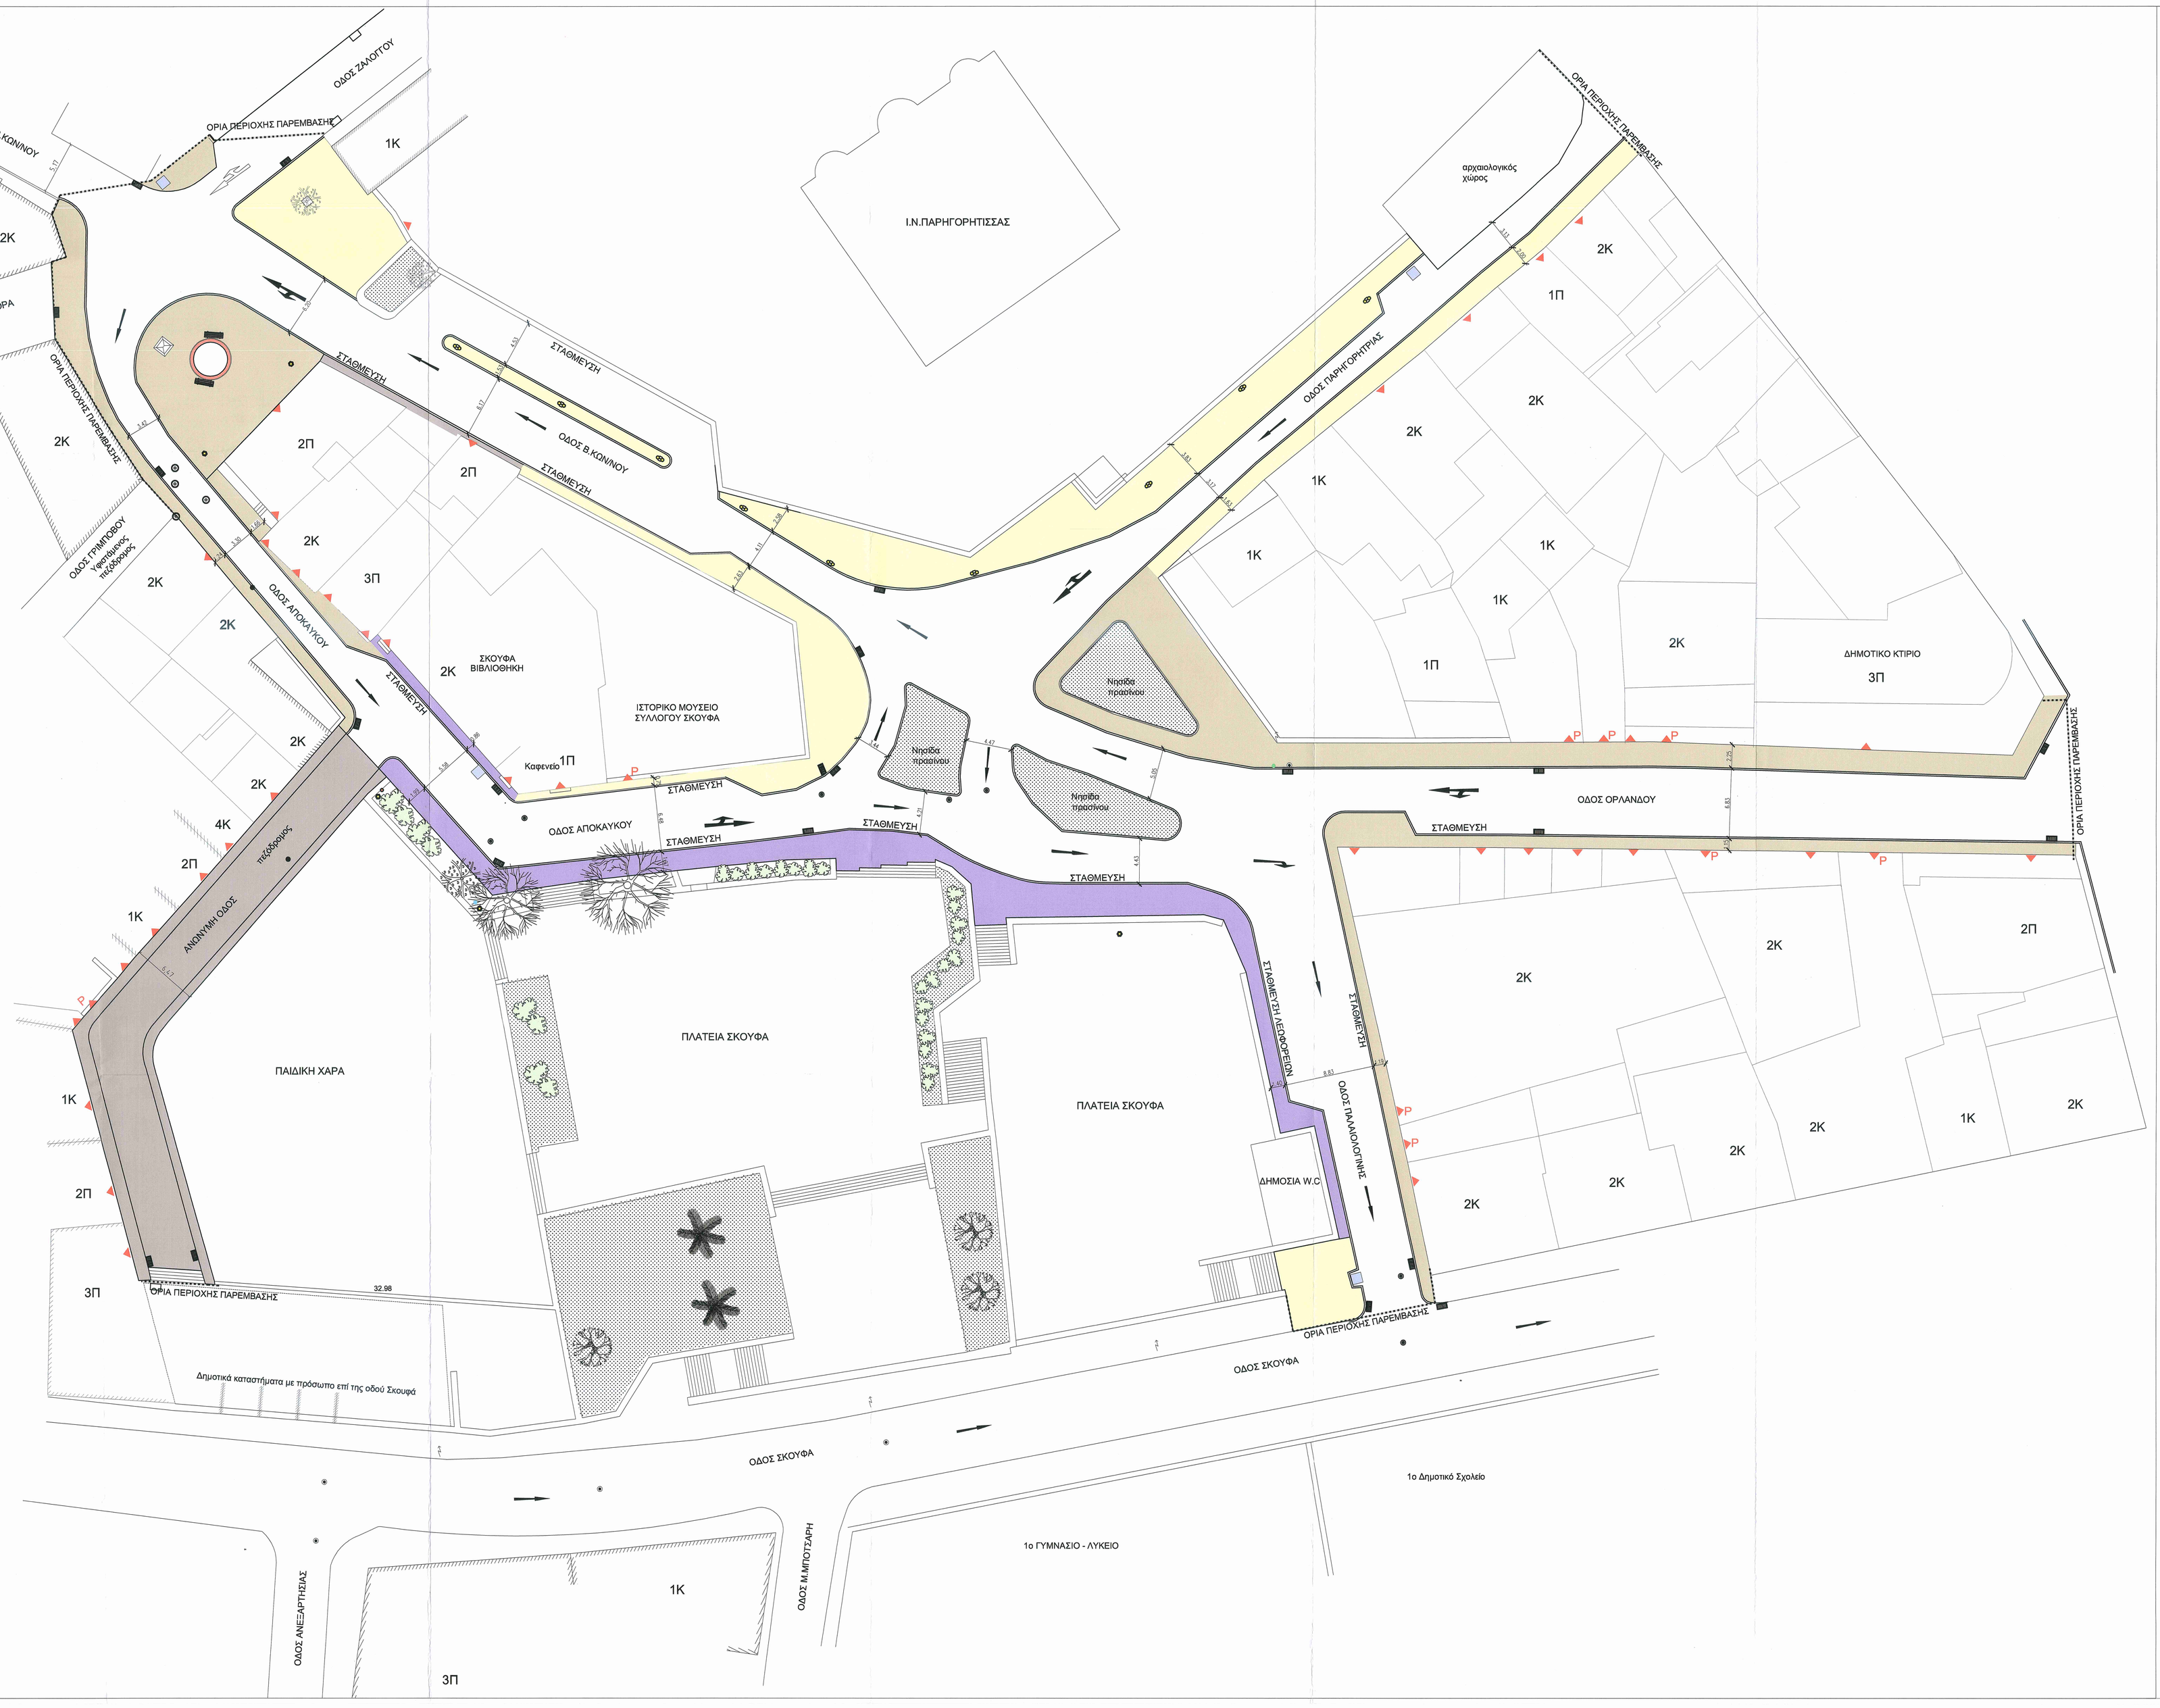

ΥΠΟΜΝΗΜΑ

- ΦΡΕΑΤΙΑ ΛΥΜΑΤΩΝ
- ΕΣΧΑΡΕΣ ΟΜΒΡΙΩΝ
- ΔΗΜΟΣΙΟΣ ΦΩΤΙΣΜΟΣ
- ΕΝΑΕΡΙΟΣ ΦΩΤΙΣΜΟΣ
- ΠΕΡΙΠΤΕΡΟ
- ΕΝΗΜΕΡΩΤΙΚΗ ΠΙΝΑΚΙΔΑ
- ΠΑΓΚΑΚΙ
- ΠΑΡΤΕΡΙΑ
- ΚΑΔΟΣ ΑΠΟΡΡΙΜΑΤΩΝ
- ΡΟΗ ΚΥΚΛΟΦΟΡΙΑΣ
- ΕΙΣΟΔΟΣ
- ΕΙΣΟΔΟΣ PARKING
- ΑΣΦΑΛΤΟΣ
- ΧΛΟΤΑΠΗΤΑΣ
- ΤΣΙΜΕΝΤΟ
- ΤΣΙΜΕΝΤΟΚΥΒΟΛΙΘΟΙ
- ΠΕΤΡΑ ΚΟΡΦΟΒΟΥΝΙΟΥ
- ΠΛΑΚΕΣ ΠΕΖΟΔΡΟΜΙΟΥ 50x50
- ΚΟΛΟΝΑ ΔΕΗ-ΠΙΝΑΚΑΣ-ΦΡΕΑΤΙΟ
- ΚΟΛΟΝΑ ΟΤΕ-ΦΡΕΑΤΙΟ
- ΦΡΕΑΤΙΟ ΟΤΕ (ΕΥΡΥΖΩΝΙΚΟΥ ΔΙΚΤΥΟΥ)
- ΡΥΜΟΤΟΜΙΚΗ ΓΡΑΜΜΗ
- ΟΡΙΟ ΠΕΡΙΟΧΗΣ ΠΑΡΕΜΒΑΣΗΣ
- ΥΦΙΣΤΑΜΕΝΑ ΔΕΝΤΡΑ
- ΥΦΙΣΤΑΜΕΝΟΙ ΘΑΜΝΟΙ

ΕΛΛΗΝΙΚΗ ΔΗΜΟΚΡΑΤΙΑ
ΝΟΜΟΣ ΑΡΤΑΣ
ΔΗΜΟΣ ΑΡΤΑΙΩΝ
Δ/ΝΣΗ ΤΕΧΝΙΚΩΝ ΥΠΗΡΕΣΙΩΝ

ΑΡΧΙΤΕΚΤΟΝΙΚΗ ΜΕΛΕΤΗ-ΜΕΛΕΤΗ ΕΦΑΡΜΟΓΗΣ

ΕΡΓΟ:
ΑΙΣΘΗΤΙΚΗ ΚΑΙ ΛΕΙΤΟΥΡΓΙΚΗ ΑΝΑΒΑΘΜΙΣΗ ΚΕΝΤΡΙΚΩΝ ΣΗΜΕΙΩΝ ΑΣΤΙΚΟΥ ΙΣΤΟΥ ΤΗΣ ΠΟΛΗΣ ΤΗΣ ΑΡΤΑΣ

ΑΠΡΙΛΙΟΣ 2018

ΚΛΙΜΑΚΑ: 1:200

ΑΡΙΘΜΟΣ ΣΧΕΔΙΟΥ: ΥΦ.1

ΘΕΜΑ ΣΧΕΔΙΟΥ:
ΣΧΕΔΙΟ ΓΕΝΙΚΗΣ ΔΙΑΜΟΡΦΩΣΗΣ ΠΕΡΙΟΧΗ ΠΑΡΗΓΟΡΗΤΙΣΣΑΣ (ΥΦΙΣΤΑΜΕΝΗ ΚΑΤΑΣΤΑΣΗ)

ΚΛΕΙΔΑ:

ΥΠΟΓΡΑΦΗ ΚΑΙ ΣΦΡΑΓΙΔΑ ΜΕΛΕΤΗΤΗ:

Ο ΣΥΝΤΑΞΑΣ	Ο ΠΡΟΪΣΤΑΜΕΝΟΣ	Η Δ/ΝΤΡΙΑ Δ.Τ.Υ.
ΑΓΓΕΛΟΣ ΣΑΚΚΑΣ ΠΟΛ/ΚΟΣ ΜΗΧ/ΚΟΣ ΠΕ	ΑΓΓΕΛΟΣ ΣΑΚΚΑΣ ΠΟΛ/ΚΟΣ ΜΗΧ/ΚΟΣ ΠΕ	ΣΟΦΙΑ ΓΡΥΛΛΗ ΤΟΠ/ΦΟΣ ΜΗΧ/ΚΟΣ ΠΕ