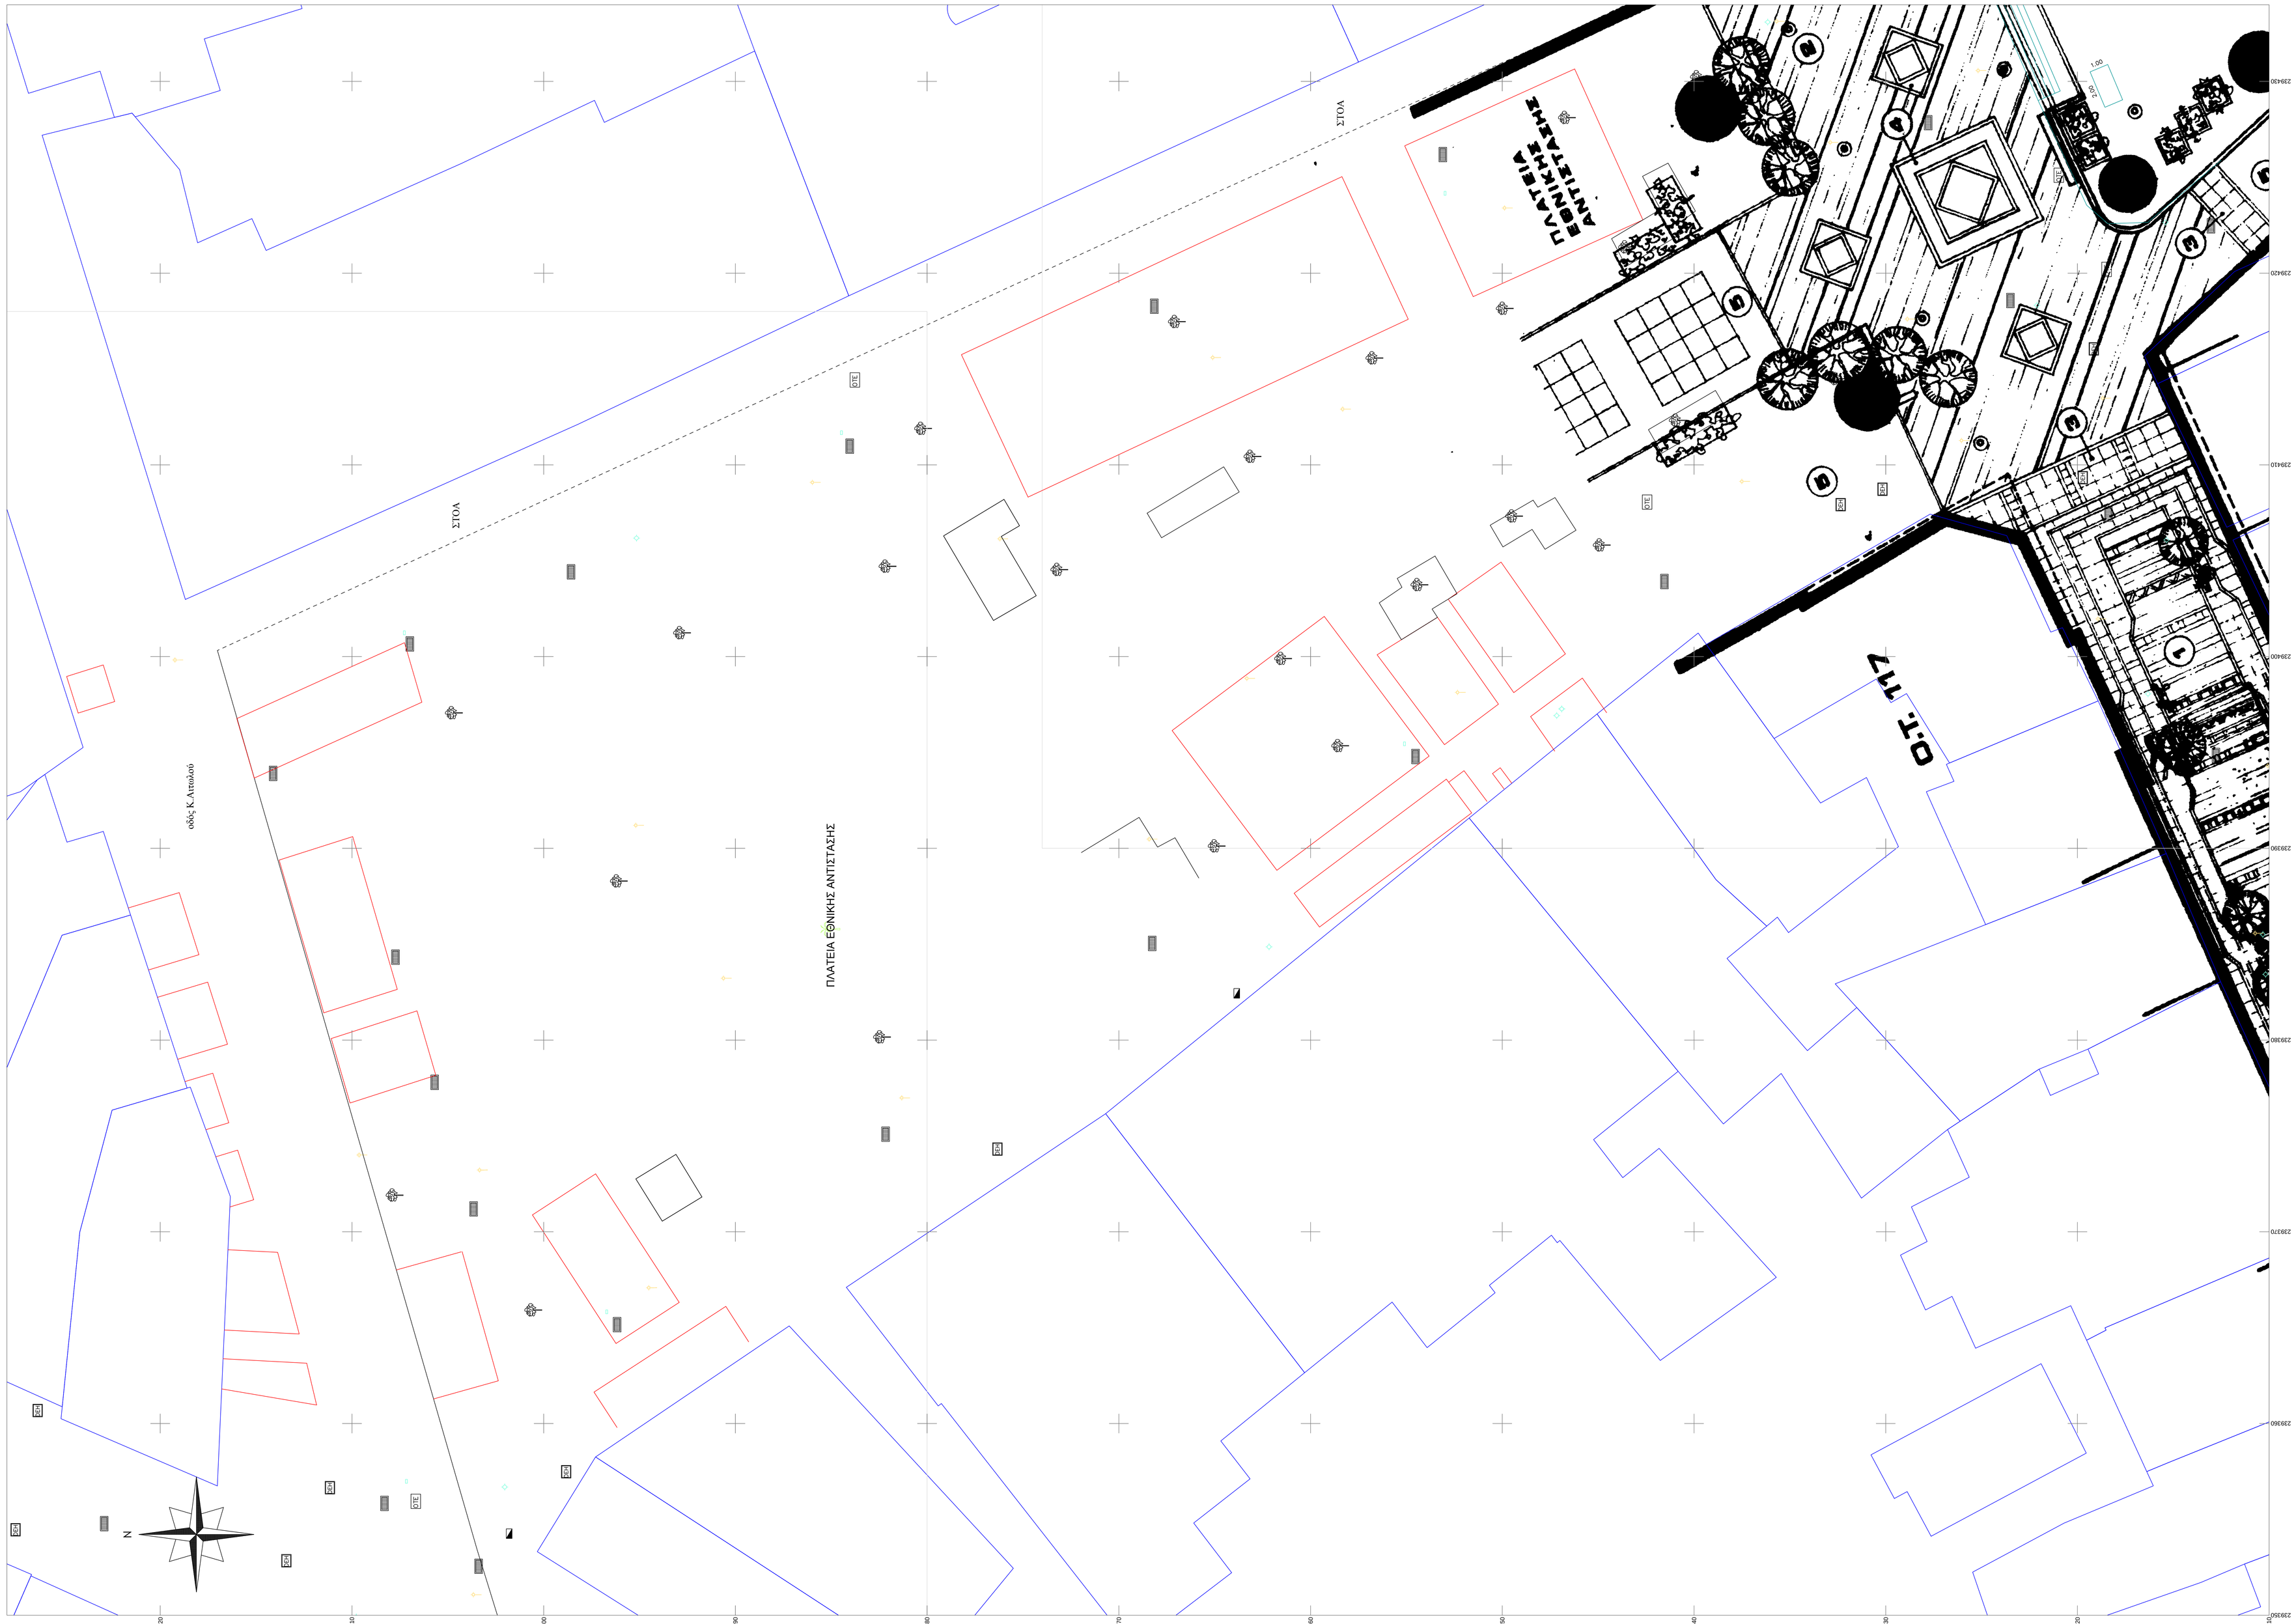

ΔΗΜΟΣ ΑΡΤΑΙΩΝ
ΤΕΧΝΙΚΗ ΥΠΗΡΕΣΙΑ

ΟΡΙΖΟΝΤΙΟΓΡΑΦΙΑ

ΠΡΟΚΗΡΥΞΗ ΑΝΟΙΚΤΟΥ ΔΙΕΘΝΟΥΣ ΑΡΧΙΤΕΚΤΟΝΙΚΟΥ ΔΙΑΓΩΝΙΣΜΟΥ ΠΡΟΣΧΕΔΙΩΝ
"ΑΝΟΙΚΤΟ ΚΕΝΤΡΟ ΕΜΠΟΡΙΟΥ ΔΗΜΟΥ ΑΡΤΙΑΩΝ (OPEN MALL)"

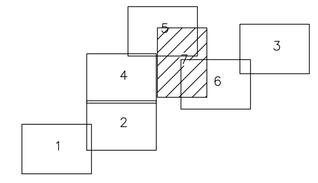

				Κλίμακα 1 : 100		
				ΟΙ ΣΥΝΤΑΞΑΝΤΕΣ		
ΔΗΜΟΣ ΑΡΤΑΙΩΝ					Ημερομηνία	Υπογραφή
				ΔΗΜΟΣ ΑΡΤΑΙΩΝ ΤΕΧΝΙΚΗ ΥΠΗΡΕΣΙΑ	2020	
Για το Δ.ΑΡΤΑΙΩΝ	ΣΥΝΤΑΧΘΗΚΕ	Ο Συντάξ		ΓΕΩΡΓΙΟΣ ΔΑΦΝΟΣ ΤΟΠ.ΜΗΧ/ΚΟΣ ΤΕ		
	ΕΛΕΓΧΘΗΚΕ	Ο Προϊστ/νος		ΑΓΓΕΛΟΣ ΣΑΚΚΑΣ ΠΟΛ.ΜΗΧ/ΚΟΣ ΠΕ		
	ΘΕΩΡΗΘΗΚΕ	Η Διευθ/ντρια		ΣΟΦΙΑ ΓΡΥΛΛΙΑ ΤΟΠ.ΜΗΧ/ΚΟΣ ΠΕ		

Φορέας υποστήριξης από: ΕΛΛΗΝΙΚΟ ΚΕΝΤΡΟ ΕΔΑΦΟΣ 210-6717714 10-4-502