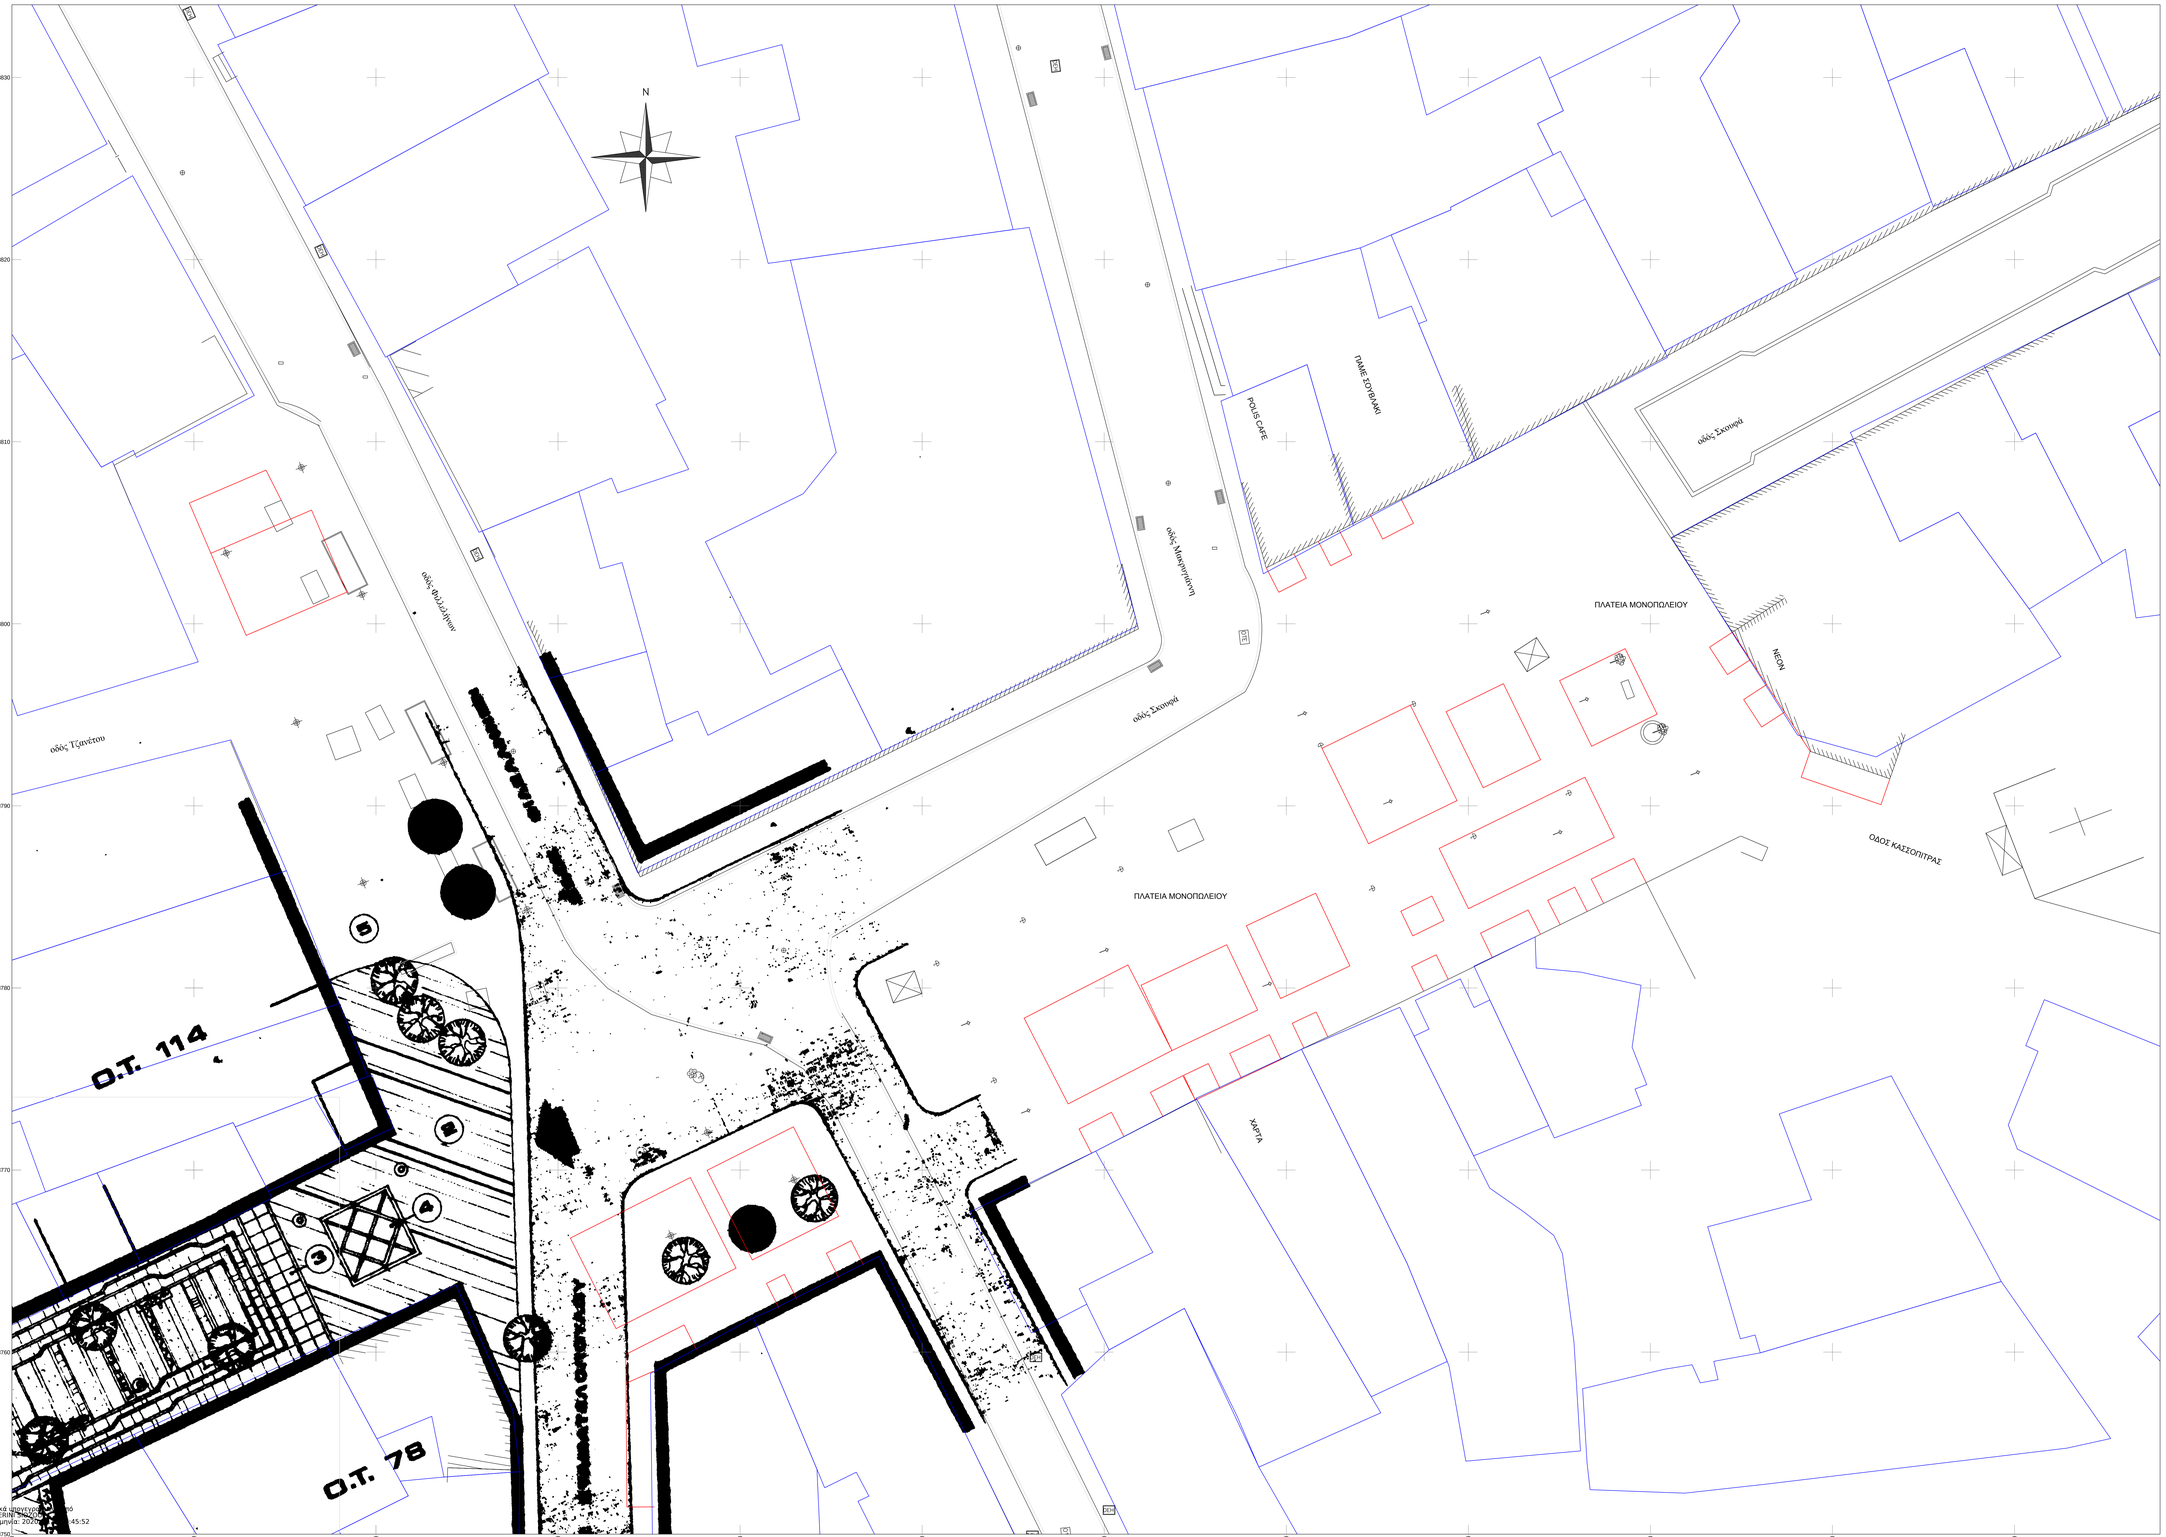

Τοπικά υψόγυρα: 0.00
ΚΑΛΑΤΕΡΗ ΠΑΝΑΓΙΩΤΑ
Ημερομηνία: 2020.12.15 10:45:52
EGSA87
4338750

ΔΗΜΟΣ ΑΡΤΑΙΩΝ
ΤΕΧΝΙΚΗ ΥΠΗΡΕΣΙΑ

ΟΡΙΖΟΝΤΙΟΓΡΑΦΙΑ

ΠΡΟΚΗΡΥΞΗ ΑΝΟΙΚΤΟΥ ΔΙΕΘΝΟΥΣ ΑΡΧΙΤΕΚΤΟΝΙΚΟΥ ΔΙΑΓΩΝΙΣΜΟΥ ΠΡΟΣΧΕΔΙΩΝ
"ΑΝΟΙΚΤΟ ΚΕΝΤΡΟ ΕΜΠΟΡΙΟΥ ΔΗΜΟΥ ΑΡΤΙΑΩΝ (OPEN MALL)"

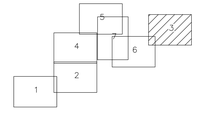

				Κλίμακα 1 : 100		
				ΟΙ ΣΥΝΤΑΞΑΝΤΕΣ		
ΔΗΜΟΣ ΑΡΤΑΙΩΝ					Ημερομηνία	Υπογραφή
				ΔΗΜΟΣ ΑΡΤΑΙΩΝ ΤΕΧΝΙΚΗ ΥΠΗΡΕΣΙΑ	2020	
Για το Δ.ΑΡΤΑΙΩΝ	ΣΥΝΤΑΧΘΗΚΕ	Ο Συντάξας		ΓΕΩΡΓΙΟΣ ΔΑΦΝΟΣ ΤΟΠ.ΜΗΧ/ΚΟΣ ΤΕ		
	ΕΛΕΓΧΘΗΚΕ	Ο Προϊστάμενος		ΑΓΓΕΛΟΣ ΣΑΧΙΑΣ ΠΟΛ.ΜΗΧ/ΚΟΣ ΠΕ		
	ΘΕΩΡΗΘΗΚΕ	Η Διευθύντρια		ΣΟΦΙΑ ΓΡΥΛΛΙΑ ΤΟΠ.ΜΗΧ/ΚΟΣ ΠΕ		