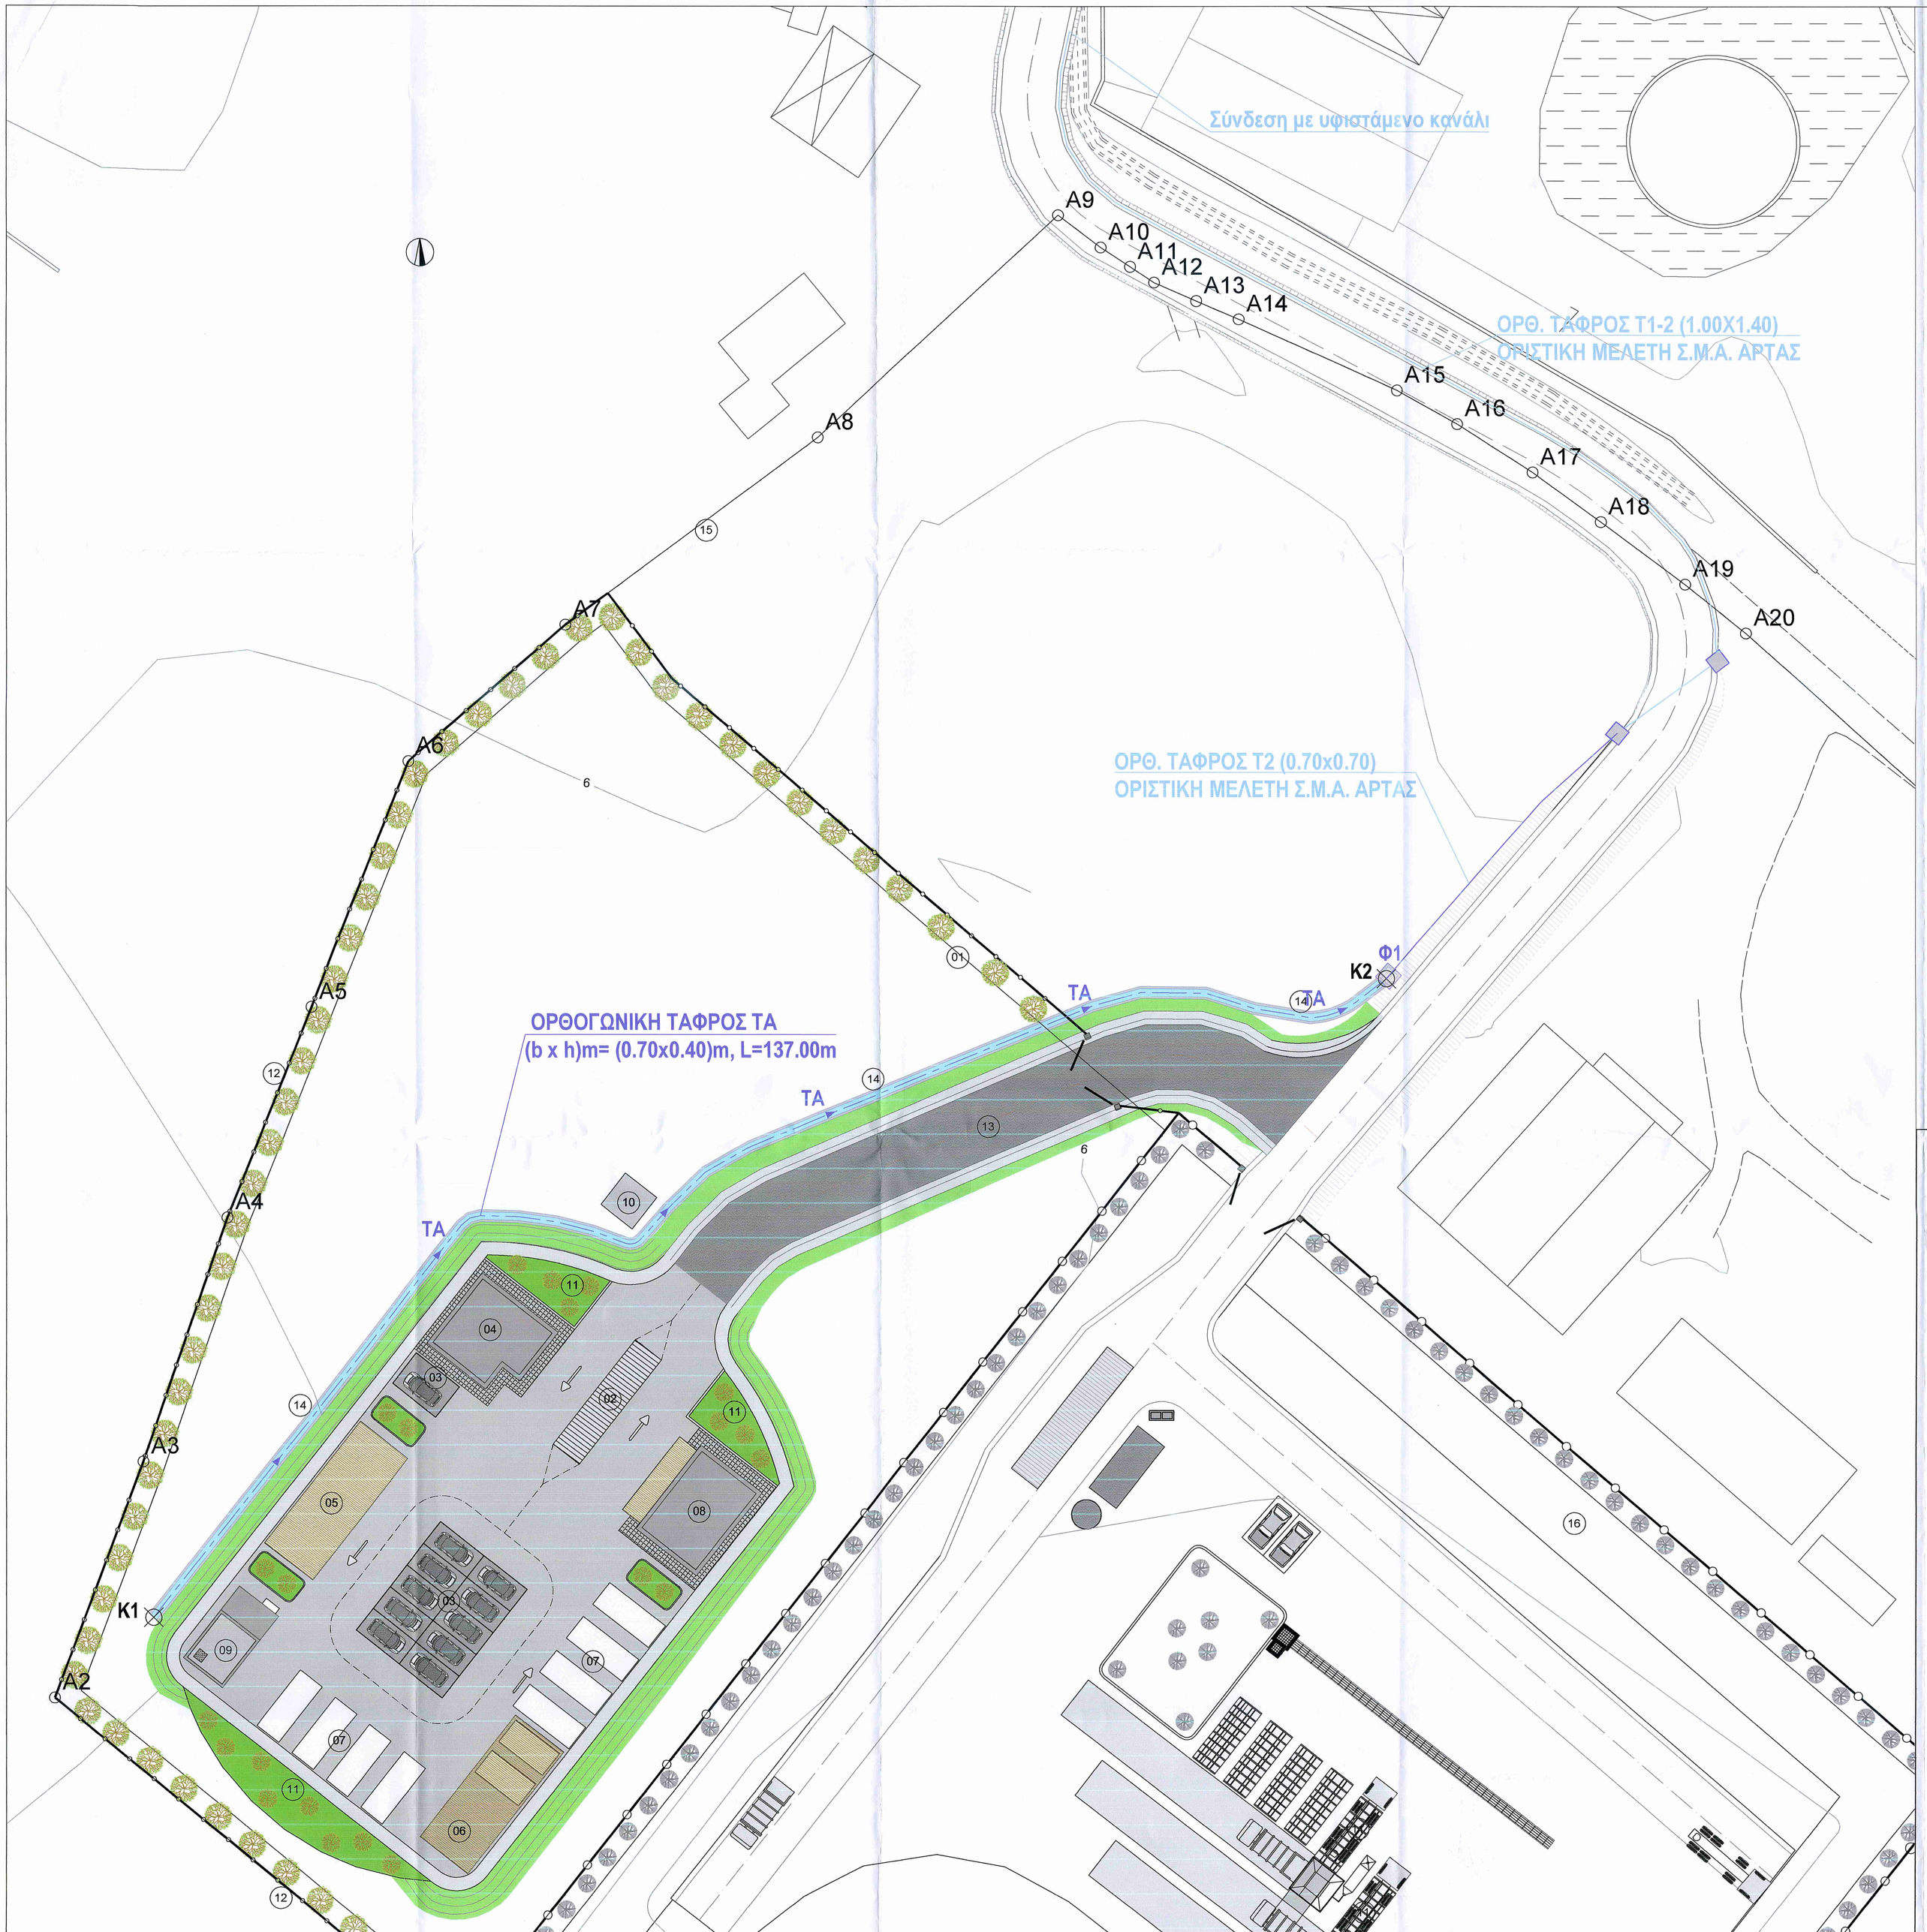

ΥΠΟΜΝΗΜΑ ΕΡΓΩΝ
01. ΚΕΝΤΡΙΚΗ ΠΥΛΗ ΕΙΣΟΔΟΥ - ΕΞΟΔΟΥ
02. ΓΕΦΥΡΟΠΛΑΣΤΙΓΓΑ
03. ΧΩΡΟΣ ΣΤΑΘΜΕΥΣΗΣ ΟΧΗΜΑΤΩΝ
04. ΟΙΚΙΣΚΟΣ ΕΙΣΟΔΟΥ
05. ΣΤΕΓΑΣΤΡΟ ΑΠΟΘΕΣΗΣ ΑΝΑΚΥΚΛΩΣΙΜΩΝ ΜΙΚΡΟΥ ΜΕΓΕΘΟΥΣ
06. ΧΩΡΟΣ ΦΟΡΗΤΟΥ ΤΕΜΑΧΙΣΤΗ
07. ΧΩΡΟΣ ΕΝΑΠΟΘΕΣΗΣ CONTAINER
08. ΚΤΙΡΙΟ ΓΕΝΙΚΗΣ ΧΡΗΣΗΣ/ΧΩΡΟΣ ΥΛΙΚΩΝ ΠΡΟΣ ΕΠΑΝΑΧΡΗΣΙΜΟΠΟΙΗΣΗ
09. ΔΕΞΑΜΕΝΗ ΝΕΡΟΥ
10. ΣΤΕΓΑΝΗ ΔΕΞΑΜΕΝΗ ΛΥΜΑΤΩΝ
11. ΧΩΡΟΣ ΠΡΑΣΙΝΟΥ
12. ΠΕΡΙΦΡΑΞΗ
13. ΕΣΩΤΕΡΙΚΗ ΟΔΟΠΟΙΙΑ
14. ΕΡΓΑ ΔΙΑΧΕΙΡΙΣΗΣ ΟΜΒΡΙΩΝ
15. ΟΡΙΟ ΓΗΠΕΔΟΥ

ΥΠΟΜΝΗΜΑ ΕΡΓΩΝ ΔΙΑΧΕΙΡΙΣΗΣ ΟΜΒΡΙΩΝ

ΟΡΘΟΓΩΝΙΚΗ ΤΑΦΡΟΣ ΑΠΟ ΣΚΥΡΟΔΕΜΑ

ΟΡΘΟΓΩΝΙΚΟ ΦΡΕΑΤΙΟ ΣΥΜΒΟΛΗΣ / ΠΤΩΣΗΣ

ΤΑΦΡΟΣ Τ1

Α/Α	Χ	Υ
Κ1	231270.91	4340066.03
Κ2	231382.61	4340123.99

ΕΛΛΗΝΙΚΗ ΔΗΜΟΚΡΑΤΙΑ
ΔΗΜΟΣ ΑΡΤΑΙΩΝ

ΕΡΓΟ:

«ΠΡΑΣΙΝΟ ΣΗΜΕΙΟ ΔΗΜΟΥ ΑΡΤΑΙΩΝ»

ΠΑΡΑΔΟΤΕΟ:

ΟΡΙΣΤΙΚΗ ΜΕΛΕΤΗ

ΓΙΑ ΤΗΝ ΚΑΤΑΣΚΕΥΗ «ΠΡΑΣΙΝΟΥ ΣΗΜΕΙΟΥ» (GREEN POINT) ΓΙΑ ΤΗ ΔΙΑΧΕΙΡΙΣΗ ΑΠΟΡΡΙΜΜΑΤΩΝ ΣΤΟ ΔΗΜΟ ΑΡΤΑΙΩΝ

ΤΙΤΛΟΣ ΣΧΕΔΙΟΥ:

ΓΕΝΙΚΗ ΔΙΑΤΑΞΗ ΕΡΓΩΝ ΟΜΒΡΙΩΝ

ΑΡ. ΣΧΕΔΙΟΥ: **ΓΕΝ 03**

ΚΛΙΜΑΚΑ: 1:250

ΗΜΕΡΟΜΗΝΙΑ: ΑΥΓΟΥΣΤΟΣ 2017

ΜΕΛΕΤΗΤΗΣ:

ΣΥΜΠΡΑΞΗ:

ΕΠΤΑ Α.Ε. - ΙΩΑΝΝΗΣ ΚΑΤΕΙΝΑΣ - ΓΕΩΡΓΙΟΣ ΔΑΛΕΖΙΟΣ

ΕΔΡΑ: ΗΝΙΟΧΟΥ 16, Τ.Κ. 15238, ΧΑΛΑΝΔΡΙ
ΤΗΛ: 2106086300
ΦΑΞ: 2106086302

ΣΥΝΤΑΧΘΗΚΕ	ΕΛΕΓΧΘΗΚΕ	ΘΕΩΡΗΘΗΚΕ
ΜΑΡΙΑ ΜΠΟΥΡΚΑ ΠΑΜΑΤΕΛΟΠΟΥΛΟΥ ΠΟΛΙΤΙΚΟΣ ΜΗΧΑΝΙΚΟΣ Α.Ο.Υ. ΧΑΛΑΝΔΡΙ ΑΦΜ: 047036350	29/7/2017 Άγγελος Σακκας Πολιτικός Μηχανικός	29/7/2017 Δ/ντρια ΤΥΔ ΕΛΛΗΝΙΚΗ ΔΗΜΟΚΡΑΤΙΑ ΔΗΜΟΣ ΑΡΤΑΙΩΝ ΣΟΦΙΑ ΓΡΥΛΛΙΑ ΑΓΡΟΝ. - ΤΟΠΟΓΡΑΦΟΣ ΜΗΧ/ΚΟΣ