



Κλίμακες  
Μηκών 1:1000  
Υψών 1:100

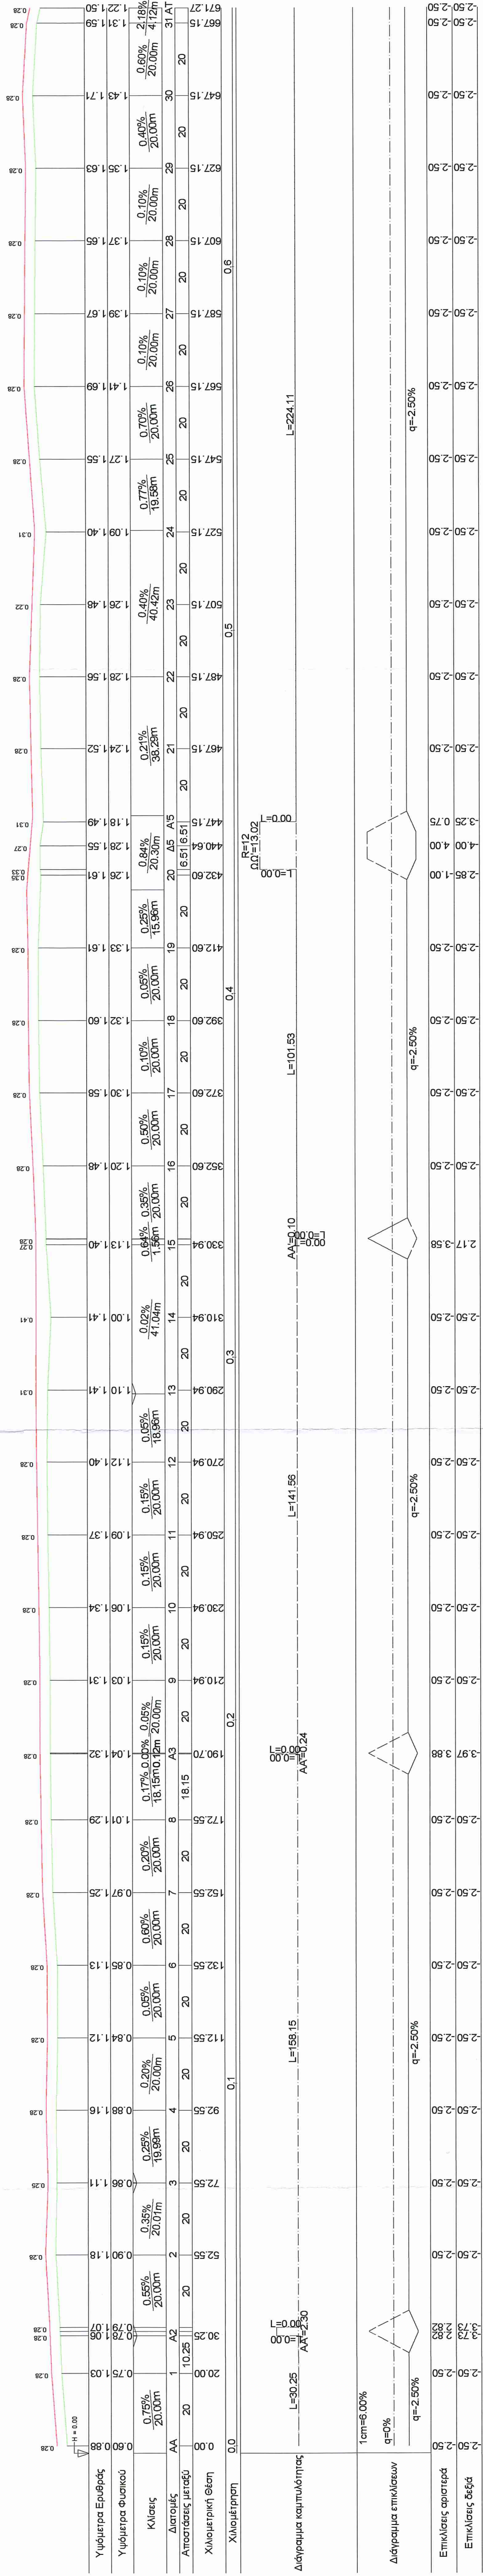


# МНКОТОМН

**"ΒΕΛΤΙΩΣΗ ΠΡΟΣΒΑΣΙΜΟΤΗΤΑΣ ΣΕ ΓΕΩΡΓΙΚΕΣ ΕΚΜΕΤΑΛΛΕΥΣΕΙΣ  
 ΔΗΜΟΥ ΑΡΤΑΙΩΝ"**  
 ΔΗΜΟΤΙΚΗ ΕΝΟΤΗΤΑ ΑΜΒΡΑΚΙΚΟΥ  
 ΘΕΣΗ: ΒΙΓΛΑ  
 ΟΔΟΣ: ΛΜΝ

Κλίμακα 1 : 1000	ΟΙ ΣΥΝΤΑΞΑΝΤΕΣ		Υπογραφή	Ημερομηνία 1 ΙΑΝ 2022
ΑΝΑΘΑΛΟΧΟΣ ΜΕΛΕΤΗΣ	ΔΗΜΟΣ ΑΡΤΑΙΩΝ	ΔΗΜΟΣ ΑΡΤΑΙΩΝ	ΤΕΧΝΙΚΗ ΥΠΗΡΕΣΙΑ	
		ΠΟΡΤΟΣ ΚΑΡΑΔΗΜΟΣ	ΤΟΠΟΜΗΧ/ΚΟΣ ΠΕ	
		ΑΓΓΕΛΟΣ ΣΑΚΚΑΣ	ΠΟΛΥΜΗΧ/ΚΟΣ ΠΕ	
		ΣΟΦΙΑ ΓΡΑΜΙΑ	ΤΟΠΟΜΗΧ/ΚΟΣ ΠΕ	
Για το	Δ.ΑΡΤΑΙΩΝ	ΘΕΩΡΗΘΗΚΕ	Η Διευθύντρια	