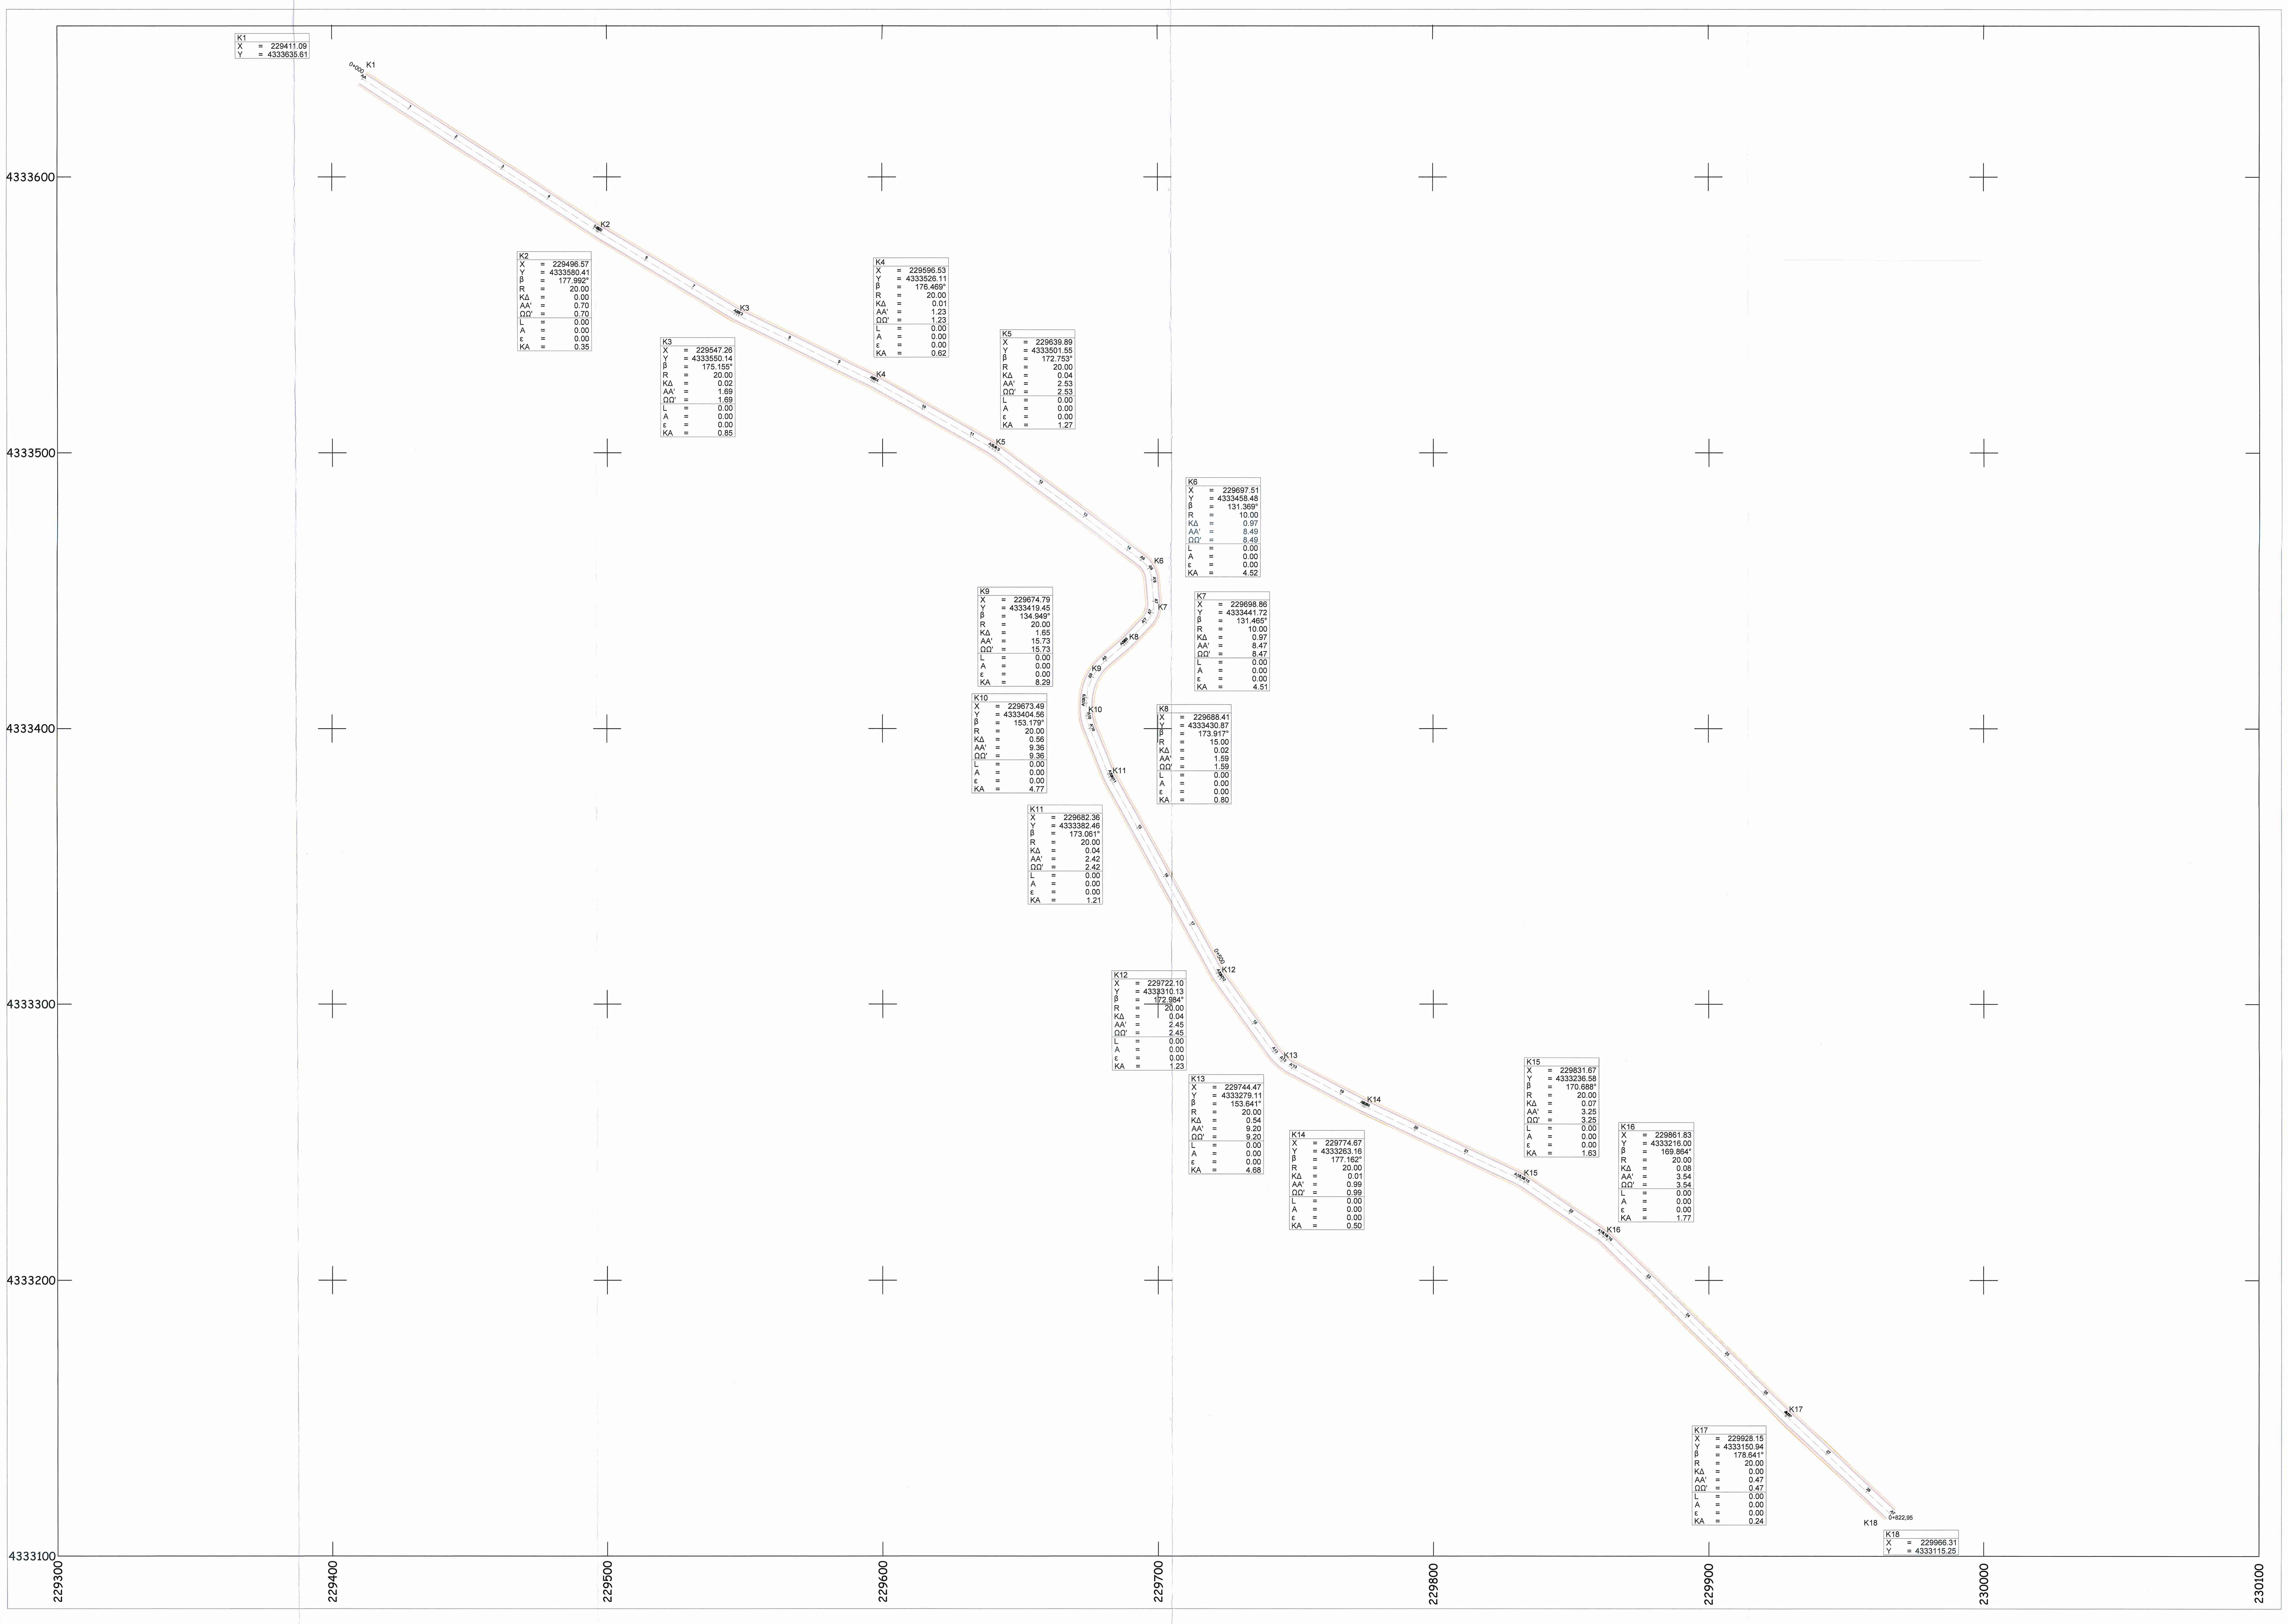

ΔΗΜΟΣ ΑΡΤΑΙΩΝ
ΤΕΧΝΙΚΗ ΥΠΗΡΕΣΙΑ

ΟΡΙΖΟΝΤΙΟΓΡΑΦΙΑ

"ΒΕΛΤΙΩΣΗ ΠΡΟΣΒΑΣΙΜΟΤΗΤΑΣ ΣΕ ΓΕΩΡΓΙΚΕΣ ΕΚΜΕΤΑΛΛΕΥΣΕΙΣ ΔΗΜΟΥ ΑΡΤΑΙΩΝ"
ΔΗΜΟΤΙΚΗ ΕΝΟΤΗΤΑ ΑΜΒΡΑΚΙΚΟΥ
ΘΕΣΗ: ΒΙΓΛΑ
ΟΔΟΣ: ΡΤΣ

			Κλίμακα 1 : 1000		
ΑΝΑΔΟΧΟΣ ΜΕΛΕΤΗΣ			ΟΙ ΣΥΝΤΑΞΑΝΤΕΣ		
				Ημερομηνία	Υπογραφή
ΔΗΜΟΣ ΑΡΤΑΙΩΝ			ΔΗΜΟΣ ΑΡΤΑΙΩΝ ΤΕΧΝΙΚΗ ΥΠΗΡΕΣΙΑ	ΙΑΝ 2022	
Για το Δ.ΑΡΤΑΙΩΝ		Ο Συντάξας	ΓΙΩΡΓΟΣ ΚΑΡΑΔΗΜΟΣ ΤΟΠ.ΜΗΧ/ΚΟΣ ΠΕ		
		Ο Προϊστάμενος	ΑΓΓΕΛΟΣ ΣΑΚΚΑΣ ΠΟΛ.ΜΗΧ/ΚΟΣ ΠΕ		
	ΘΕΩΡΗΘΗΚΕ	Η Διευθύντρια	ΣΟΦΙΑ ΓΡΥΛΛΙΑ ΤΟΠ.ΜΗΧ/ΚΟΣ ΠΕ		