ΔΗΜΟΣ ΑΡΤΑΙΩΝ
ΤΕΧΝΙΚΗ ΥΠΗΡΕΣΙΑ

ΜΗΚΟΤΟΜΗ

"ΒΕΛΤΙΩΣΗ ΠΡΟΣΒΑΣΙΜΟΤΗΤΑΣ ΣΕ ΓΕΩΡΓΙΚΕΣ ΕΚΜΕΤΑΛΛΕΥΣΕΙΣ ΔΗΜΟΥ ΑΡΤΑΙΩΝ"
ΔΗΜΟΤΙΚΗ ΕΝΟΤΗΤΑ ΒΛΑΧΕΡΝΩΝ-ΦΙΛΟΘΕΗΣ
ΘΕΣΗ:Α-Β

			Κλίμακα 1 : 1000		
ΑΝΑΔΟΧΟΣ ΜΕΛΕΤΗΣ			ΟΙ ΣΥΝΤΑΞΑΝΤΕΣ		
ΔΗΜΟΣ ΑΡΤΑΙΩΝ				Ημερομηνια	Υπογραφη
			ΔΗΜΟΣ ΑΡΤΑΙΩΝ ΤΕΧΝΙΚΗ ΥΠΗΡΕΣΙΑ	ΑΥΓΟΥΣΤΟΣ 2020	
Για το Δ.ΑΡΤΑΙΩΝ		Ο Συντάξας	ΑΓΓΕΛΟΣ ΣΑΚΚΑΣ ΠΟΛ.ΜΗΧΑΝΙΚΟΣ ΠΕ		
	ΘΕΩΡΗΘΗΚΕ	Η Διευθύντρια	ΣΟΦΙΑ ΓΡΥΛΛΙΑ ΤΟΠ.ΜΗΧ/ΚΟΣ ΠΕ		

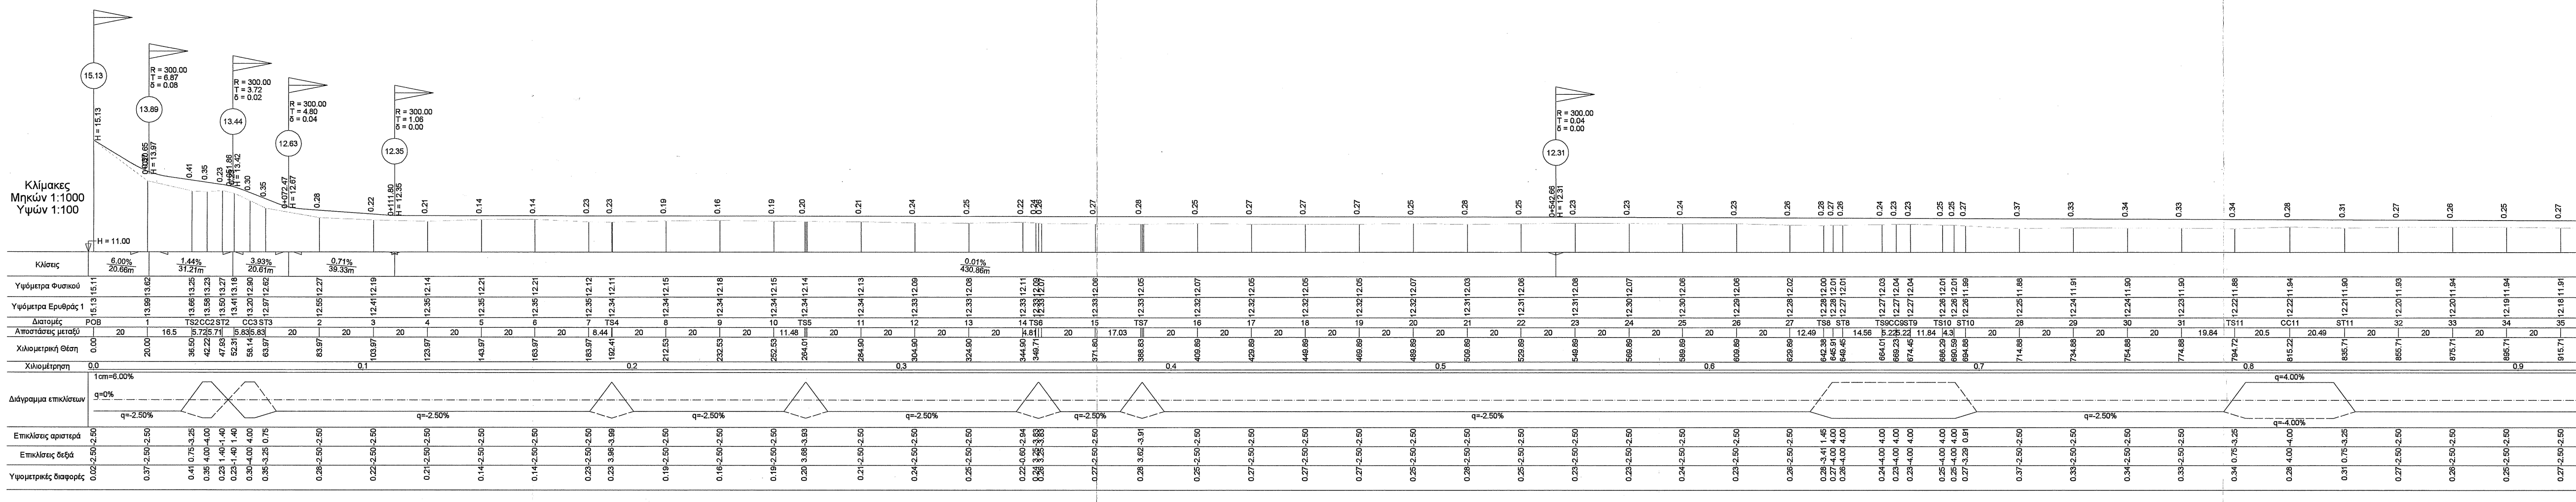

Κλίμακες
Μηκών 1:1000
Υψών 1:100
15.13
H = 15.13
H = 11.00
13.89
R = 300.00
T = 6.87
δ = 0.08
13.44
R = 300.00
T = 3.72
δ = 0.02
12.63
R = 300.00
T = 4.80
δ = 0.04
12.35
R = 300.00
T = 1.06
δ = 0.00
12.31
R = 300.00
T = 0.04
δ = 0.00
Κλίσεις
6.00% 20.66m
1.44% 31.21m
3.93% 20.61m
0.71% 39.33m
0.01% 430.86m
Υψόμετρα Φυσικού
Υψόμετρα Ερυθράς 1
Διατομές
Αποστάσεις μεταξύ
Χιλιομετρική Θέση
Χιλιομέτρηση
Διάγραμμα επικλίσεων
1cm=6.00%
q=0%
q=-2.50%
q=4.00%
q=-4.00%
Επικλίσεις αριστερά
Επικλίσεις δεξιά
Υψομετρικές διαφορές

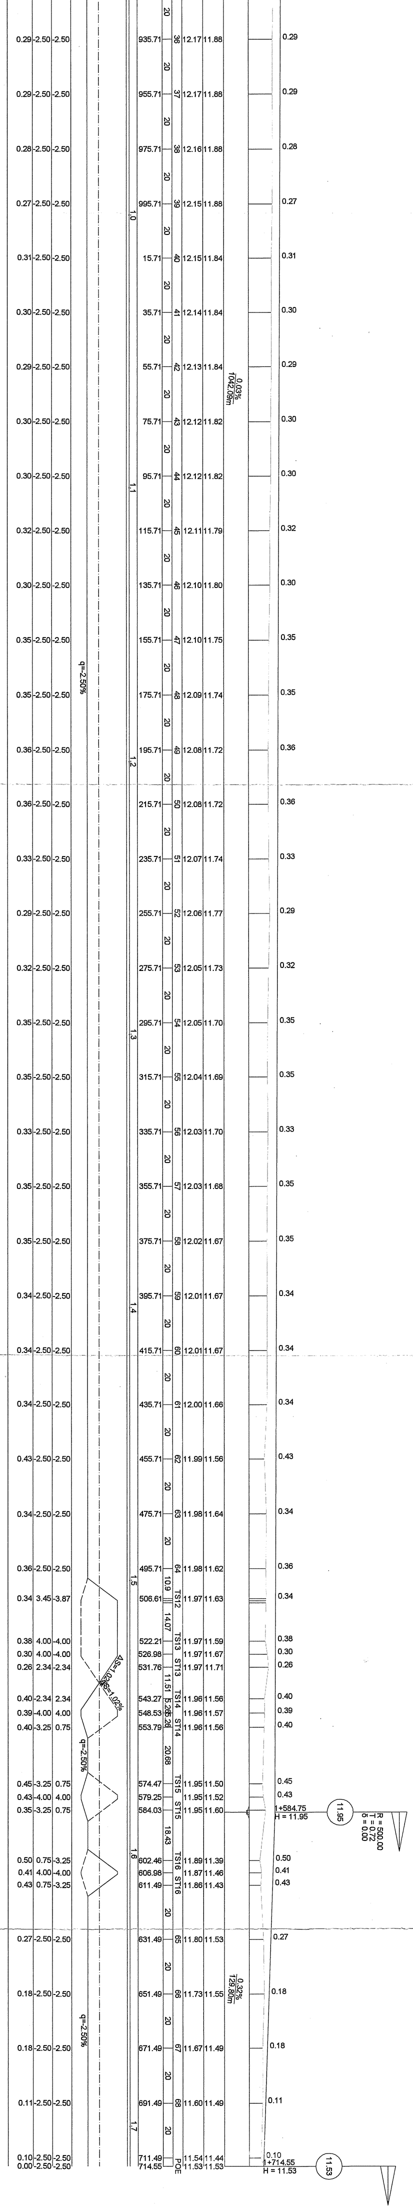

q=2.50%
ΔS=1.02%
ΔS=1.02%
q=-2.50%
q=-2.50%
0.03%
1042.09m
0.32%
129.80m
1+584.75
H = 11.95
11.95
R = 500.00
T = 0.72
δ = 0.00
1+714.55
H = 11.53
11.53

					20				
0.29	-2.50	-2.50		935.71		36	12.17	11.88	0.29
					20				
0.29	-2.50	-2.50		955.71		37	12.17	11.88	0.29
					20				
0.28	-2.50	-2.50		975.71		38	12.16	11.88	0.28
					20				
0.27	-2.50	-2.50		995.71		39	12.15	11.88	0.27
			1.0		20				
0.31	-2.50	-2.50		15.71		40	12.15	11.84	0.31
					20				
0.30	-2.50	-2.50		35.71		41	12.14	11.84	0.30
					20				
0.29	-2.50	-2.50		55.71		42	12.13	11.84	0.29
					20				
0.30	-2.50	-2.50		75.71		43	12.12	11.82	0.30
					20				
0.30	-2.50	-2.50		95.71		44	12.12	11.82	0.30
			1.1		20				
0.32	-2.50	-2.50		115.71		45	12.11	11.79	0.32
					20				
0.30	-2.50	-2.50		135.71		46	12.10	11.80	0.30
					20				
0.35	-2.50	-2.50		155.71		47	12.10	11.75	0.35
					20				
0.35	-2.50	-2.50		175.71		48	12.09	11.74	0.35
					20				
0.36	-2.50	-2.50		195.71		49	12.08	11.72	0.36
			1.2		20				
0.36	-2.50	-2.50		215.71		50	12.08	11.72	0.36
					20				
0.33	-2.50	-2.50		235.71		51	12.07	11.74	0.33
					20				
0.29	-2.50	-2.50		255.71		52	12.06	11.77	0.29
					20				
0.32	-2.50	-2.50		275.71		53	12.05	11.73	0.32
					20				
0.35	-2.50	-2.50		295.71		54	12.05	11.70	0.35
			1.3		20				
0.35	-2.50	-2.50		315.71		55	12.04	11.69	0.35
					20				
0.33	-2.50	-2.50		335.71		56	12.03	11.70	0.33
					20				
0.35	-2.50	-2.50		355.71		57	12.03	11.68	0.35
					20				
0.35	-2.50	-2.50		375.71		58	12.02	11.67	0.35
					20				
0.34	-2.50	-2.50		395.71		59	12.01	11.67	0.34
			1.4		20				
0.34	-2.50	-2.50		415.71		60	12.01	11.67	0.34
					20				
0.34	-2.50	-2.50		435.71		61	12.00	11.66	0.34
					20				
0.43	-2.50	-2.50		455.71		62	11.99	11.56	0.43
					20				
0.34	-2.50	-2.50		475.71		63	11.98	11.64	0.34
					20				
0.36	-2.50	-2.50		495.71		64	11.98	11.62	0.36
			1.5		10.9				
0.34	3.45	-3.87		506.61		TS12	11.97	11.63	0.34
					14.07				
0.38	4.00	-4.00		522.21		TS13	11.97	11.59	0.38
0.30	4.00	-4.00		526.98			11.97	11.67	0.30
0.26	2.34	-2.34		531.76		ST13	11.97	11.71	0.26
					11.51				
0.40	-2.34	2.34		543.27		TS14	11.96	11.56	0.40
					5.26				
0.39	-4.00	4.00		548.53			11.96	11.57	0.39
					5.26				
0.40	-3.25	0.75		553.79		ST14	11.96	11.56	0.40
					20.68				
0.45	-3.25	0.75		574.47		TS15	11.95	11.50	0.45
0.43	-4.00	4.00		579.25			11.95	11.52	0.43
0.35	-3.25	0.75		584.03		ST15	11.95	11.60	
					18.43				
0.50	0.75	-3.25	1.6	602.46		TS16	11.89	11.39	0.50
0.41	4.00	-4.00		606.98			11.87	11.46	0.41
0.43	0.75	-3.25		611.49		ST16	11.86	11.43	0.43
					20				
0.27	-2.50	-2.50		631.49		65	11.80	11.53	0.27
					20				
0.18	-2.50	-2.50		651.49		66	11.73	11.55	0.18
					20				
0.18	-2.50	-2.50		671.49		67	11.67	11.49	0.18
					20				
0.11	-2.50	-2.50		691.49		68	11.60	11.49	0.11
			1.7		20				
0.10	-2.50	-2.50		711.49			11.54	11.44	0.10
0.00	-2.50	-2.50		714.55		POE	11.53	11.53	