


4339600
4339500
4339400
4339300
4339200
4339100

240300
240400
240500
240600
240700
240800
240900
241000
241100

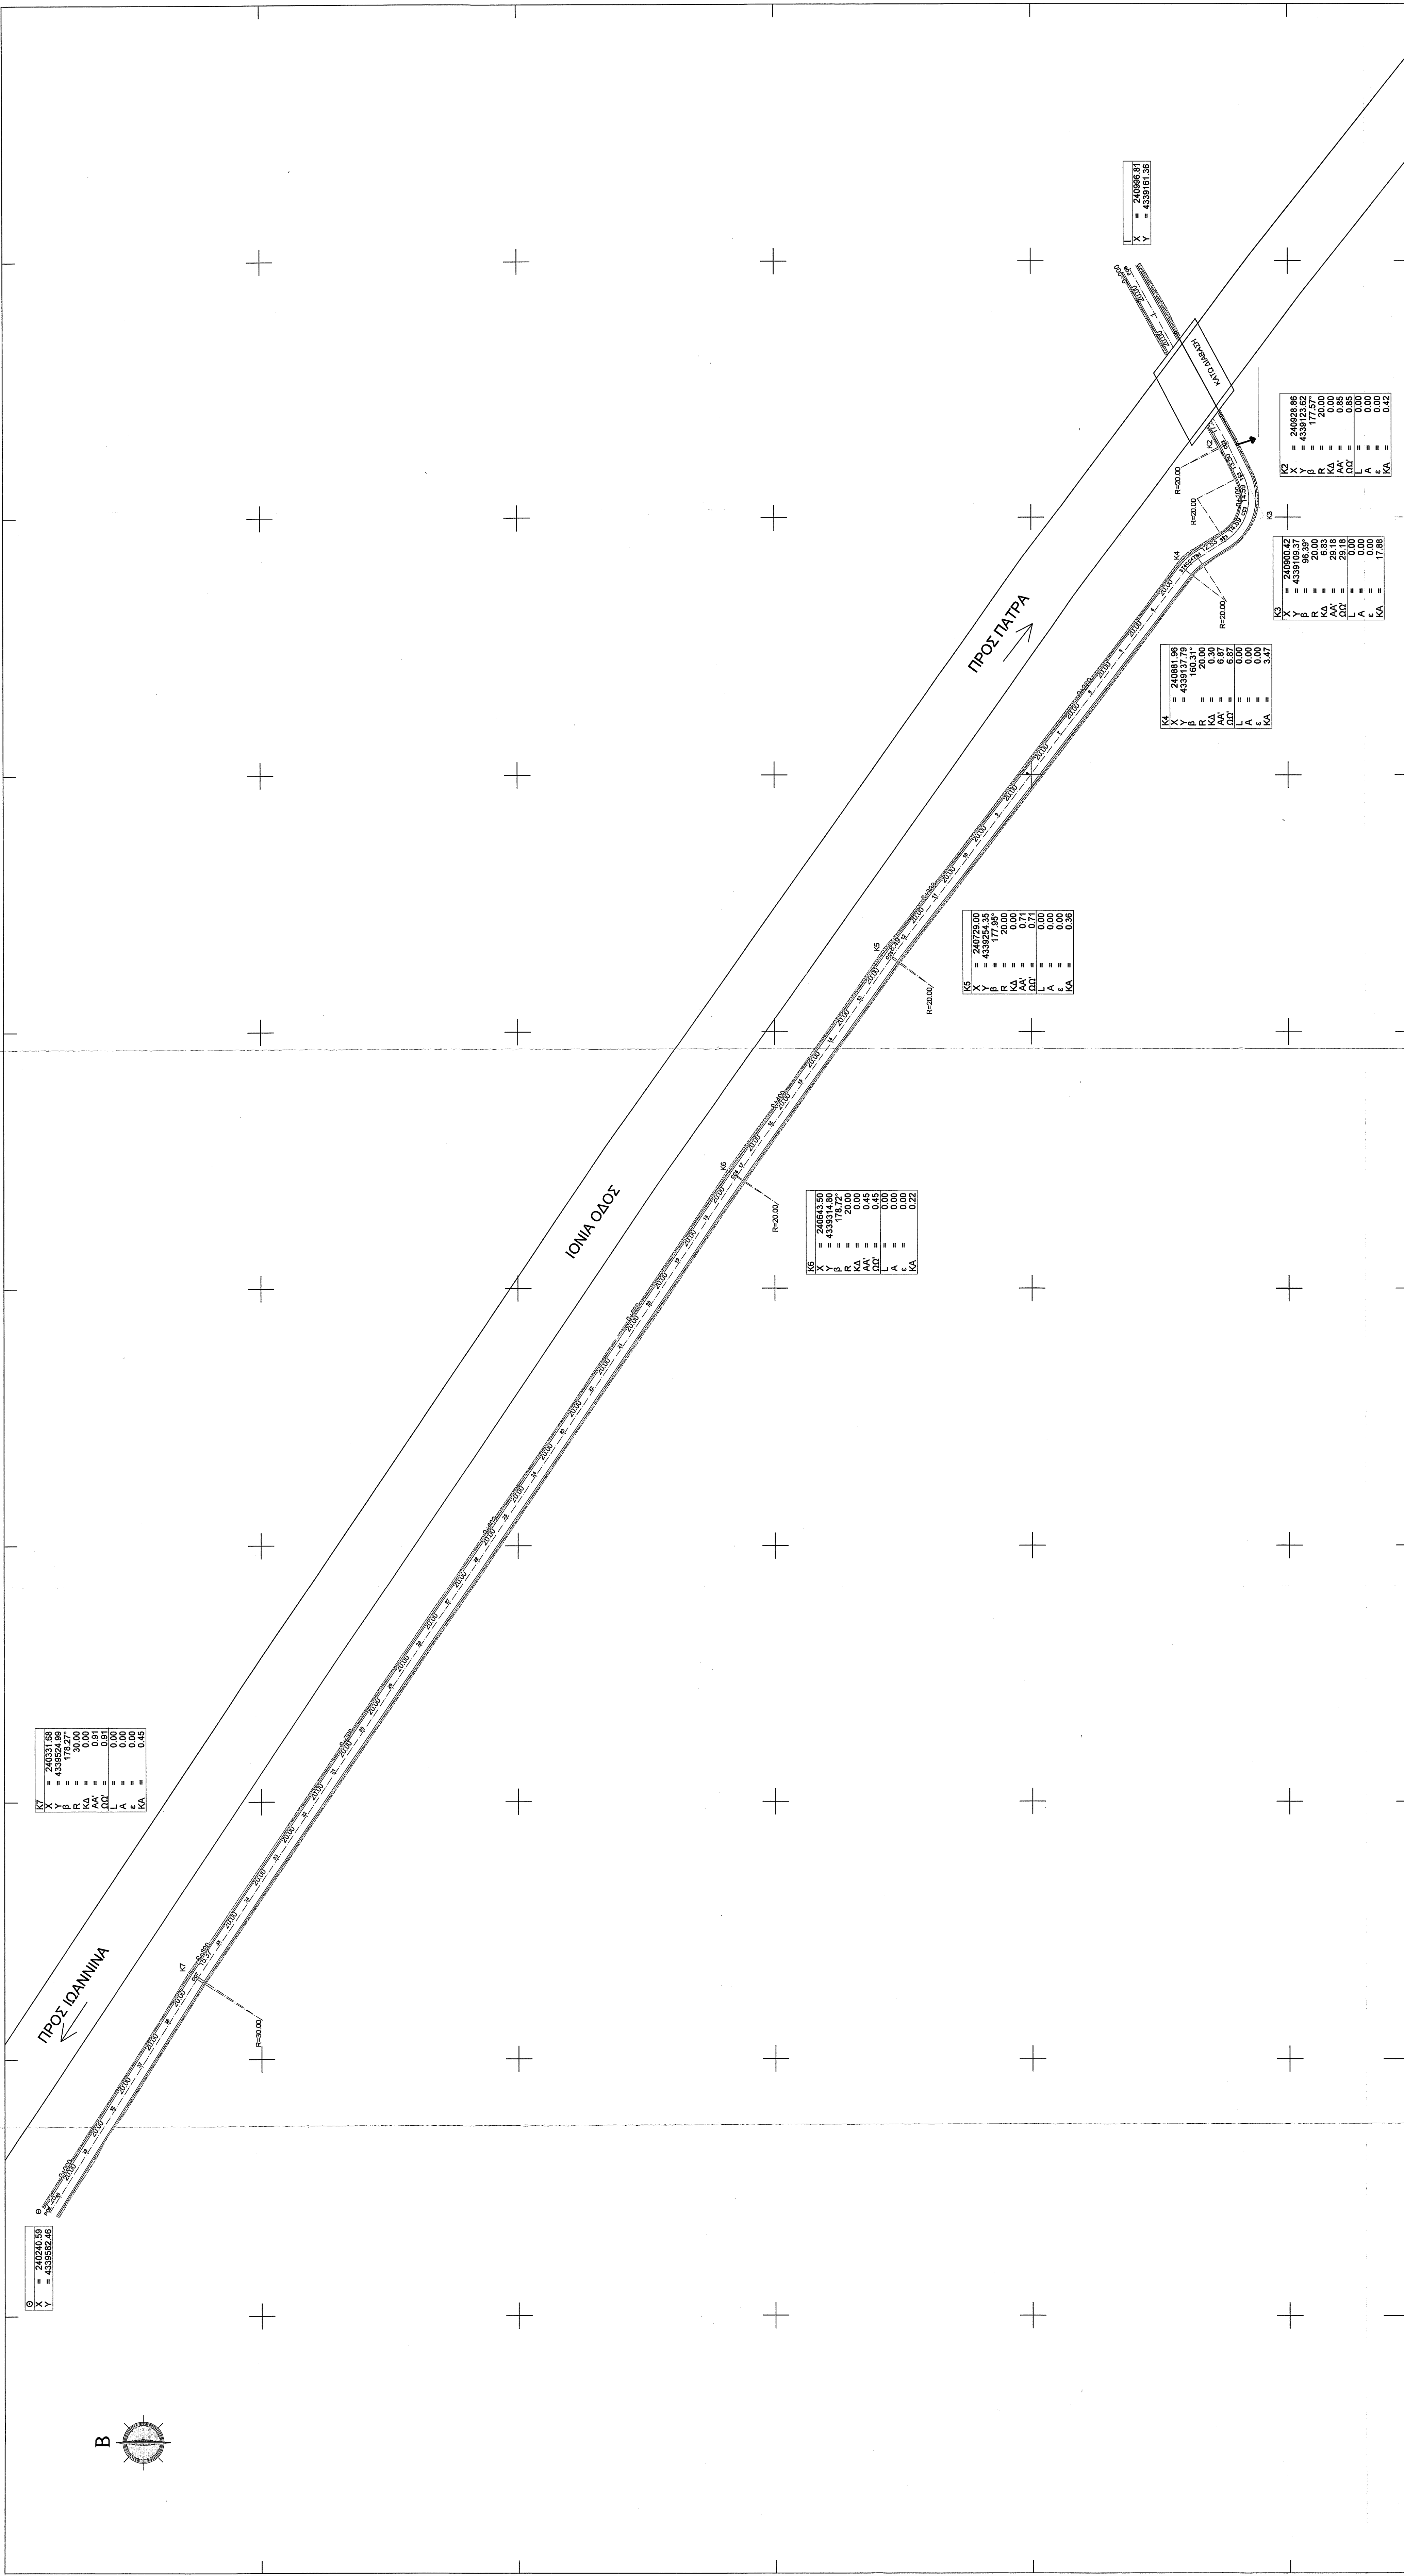

K7	
----	--	--	

K6		
X	=	240643.50
Y	=	4339314.80
β	=	178.72°
R	=	20.00
K Δ	=	0.00
AA'	=	0.45
$\Omega\Omega'$	=	0.45
L	=	0.00
A	=	0.00
ε	=	0.00
KA		0.22

K5	
X	= 240729.00
Y	= 4339254.35
β	= 177.95°
R	= 20.00
KΔ	= 0.00
AA'	= 0.71
ΩΩ'	= 0.71
L	= 0.00
A	= 0.00
ε	= 0.00
KA	= 0.36

K4		
X	=	240881.96
Y	=	4339137.79
β		160.31°
R	=	20.00
KΔ	=	0.30
AA'	=	6.87
ΩΩ'	=	6.87
L	=	0.00
A	=	0.00
ε	=	0.00
KA	=	3.47

3	=	240900.42
	=	4339109.37
	=	96.39°
	=	20.00
A	=	6.83
A'	=	29.18
A''	=	29.18
	=	0.00
	=	0.00
	=	0.00
A	=	17.88


I	
X	= 240996.81
Y	= 4339161.36

ΔΗΜΟΣ ΑΡΤΑΙΩΝ
ΤΕΧΝΙΚΗ ΥΠΗΡΕΣΙΑ

ΟΡΙΖΟΝΤΙΟΓΡΑΦΙΑ

"ΒΕΛΤΙΩΣΗ ΠΡΟΣΒΑΣΙΜΟΤΗΤΑΣ ΣΕ ΓΕΩΡΓΙΚΕΣ ΕΚΜΕΤΑΛΛΕΥΣΕΙΣ
ΔΗΜΟΥ ΑΡΤΑΙΩΝ"
ΔΗΜΟΤΙΚΗ ΕΝΟΤΗΤΑ ΒΛΑΧΕΡΙΝΩΝ-ΦΙΛΟΘΕΗΣ
ΘΕΣΗ: ΙΚ

ΑΝΑΛΟΓΟΣ ΜΕΛΕΤΗΣ		Κλίμακα 1:1000	
ΔΗΜΟΣ ΑΡΤΑΙΩΝ		ΟΙ ΣΥΝΤΑΞΑΝΤΕΣ	
Για το Δ.ΑΡΤΑΙΩΝ	Ο Συντάκτης	ΔΗΜΟΣ ΑΡΤΑΙΩΝ	Υπογραφή
		ΤΕΧΝΙΚΗ ΥΠΗΡΕΣΙΑ	ΑΥΓΟΥΣΤΟΣ 2023
		ΑΓΓΕΛΟΣ ΣΑΚΚΑΣ	
		ΠΟΛΥΜΗΧΑΚΙΟΣ ΓΕ	
Ο Προϊστάμενος	Ο Γραμματέας	ΑΓΓΕΛΟΣ ΣΑΚΚΑΣ	Υπογραφή
		ΠΟΛΥΜΗΧΑΚΙΟΣ ΓΕ	
Ο Διευθυντής	Ο Γραμματέας	ΣΟΦΙΑ ΓΥΓΑΛΙΑ	Υπογραφή
		ΤΟΠΟΓΡΑΦΙΚΟΣ ΓΕ	