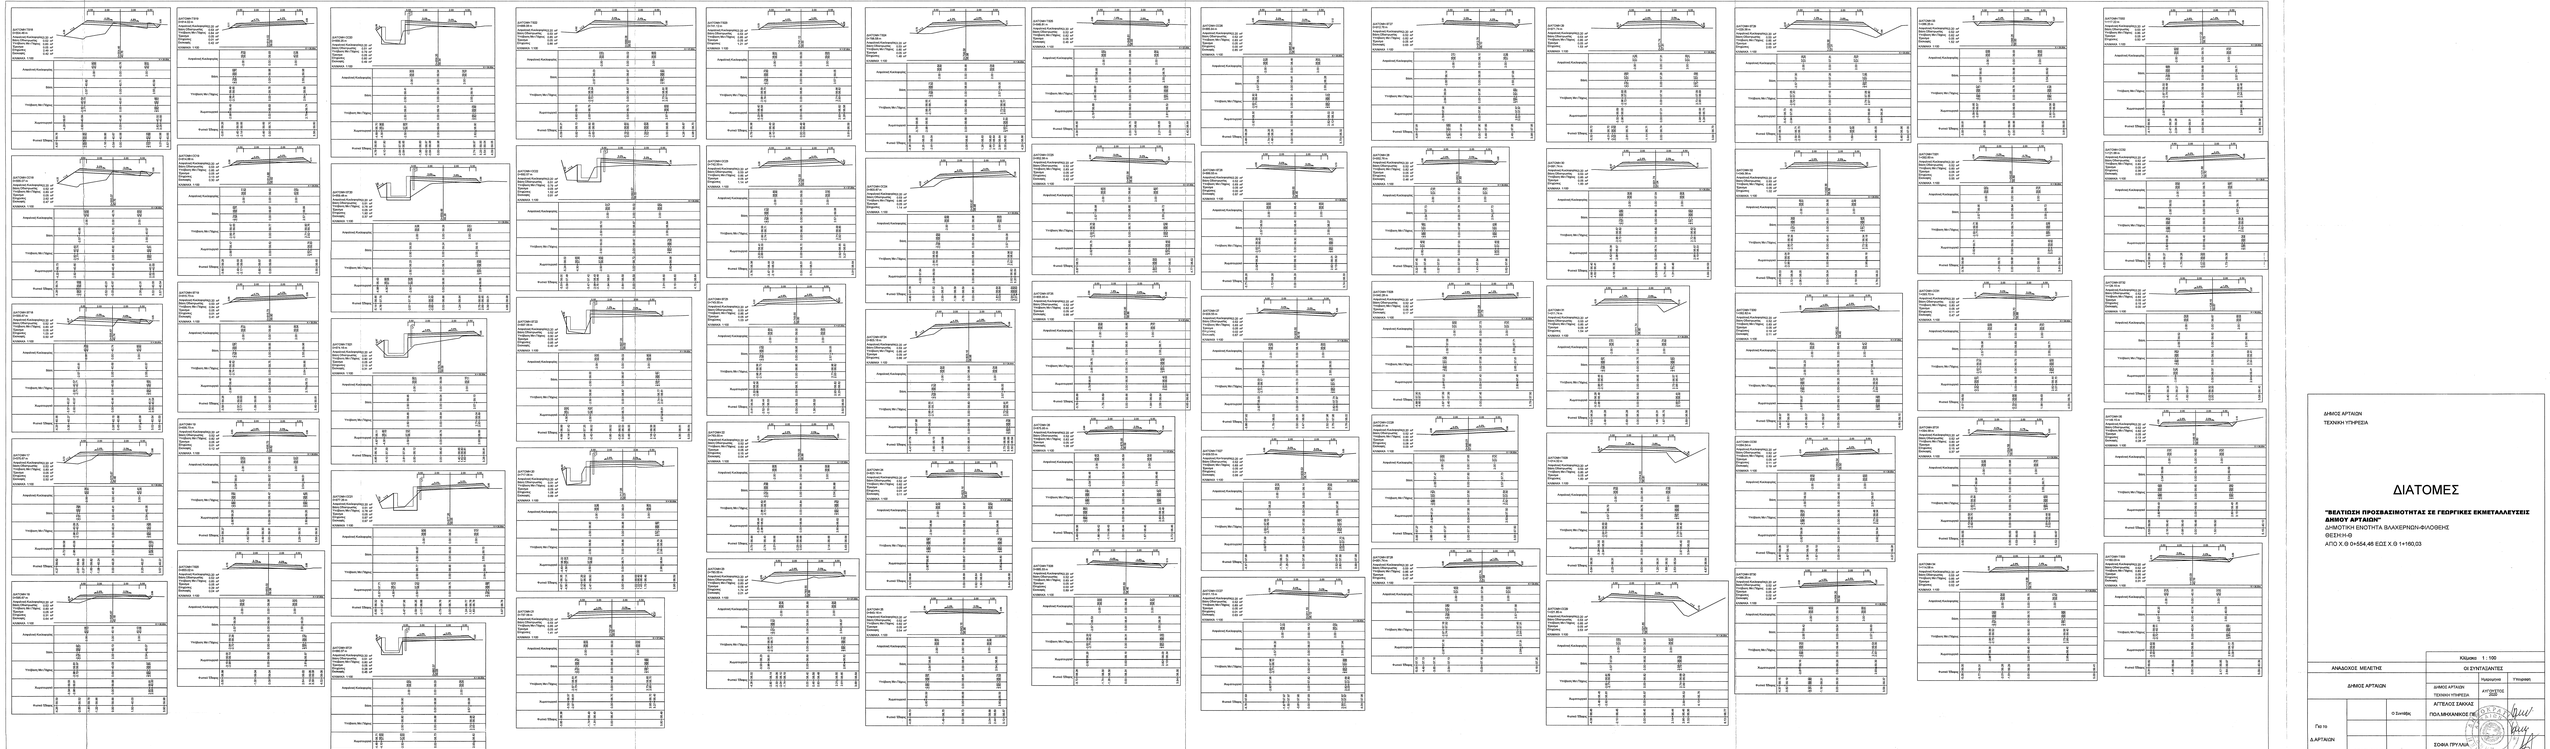

ΔΗΜΟΣ ΑΡΤΑΙΩΝ
ΤΕΧΝΙΚΗ ΥΠΗΡΕΣΙΑ

ΔΙΑΤΟΜΕΣ

"ΒΕΛΤΙΩΣΗ ΠΡΟΣΒΑΣΙΜΟΤΗΤΑΣ ΣΕ ΓΕΩΡΓΙΚΕΣ ΕΚΜΕΤΑΛΛΕΥΣΕΙΣ ΔΗΜΟΥ ΑΡΤΑΙΩΝ"
ΔΗΜΟΤΙΚΗ ΕΝΟΤΗΤΑ ΒΛΑΧΕΡΝΩΝ-ΦΙΛΟΘΕΗΣ
ΘΕΣΗ Η-Θ
ΑΠΟ Χ:Θ 9+554,46 ΕΩΣ Χ:Θ 1+160,03

			Κλίμακα	1 : 100
ΑΝΑΔΟΧΟΣ ΜΕΛΕΤΗΣ			ΟΙ ΣΥΝΤΑΞΑΝΤΕΣ	
ΔΗΜΟΣ ΑΡΤΑΙΩΝ				Ηλεκτρολόγος Υπογραφή
			ΔΗΜΟΣ ΑΡΤΑΙΩΝ ΤΕΧΝΙΚΗ ΥΠΗΡΕΣΙΑ	ΑΝΤΩΝΙΟΣ ΣΙΟΥΛΑΣ
Για το Δ.ΑΡΤΑΙΩΝ		Ο Συντάξας	ΑΣΠΕΤΑΣΗ ΣΑΚΚΑΣ ΠΟΛΙΜΗΧΑΝΙΚΟΣ ΠΕ	
	ΘΕΩΡΗΘΗΚΕ	Η Διευθύντρια	ΣΟΦΙΑ ΤΡΥΛΛΗ ΤΟΠΟΓΡΑΦΟΣ ΠΕ	