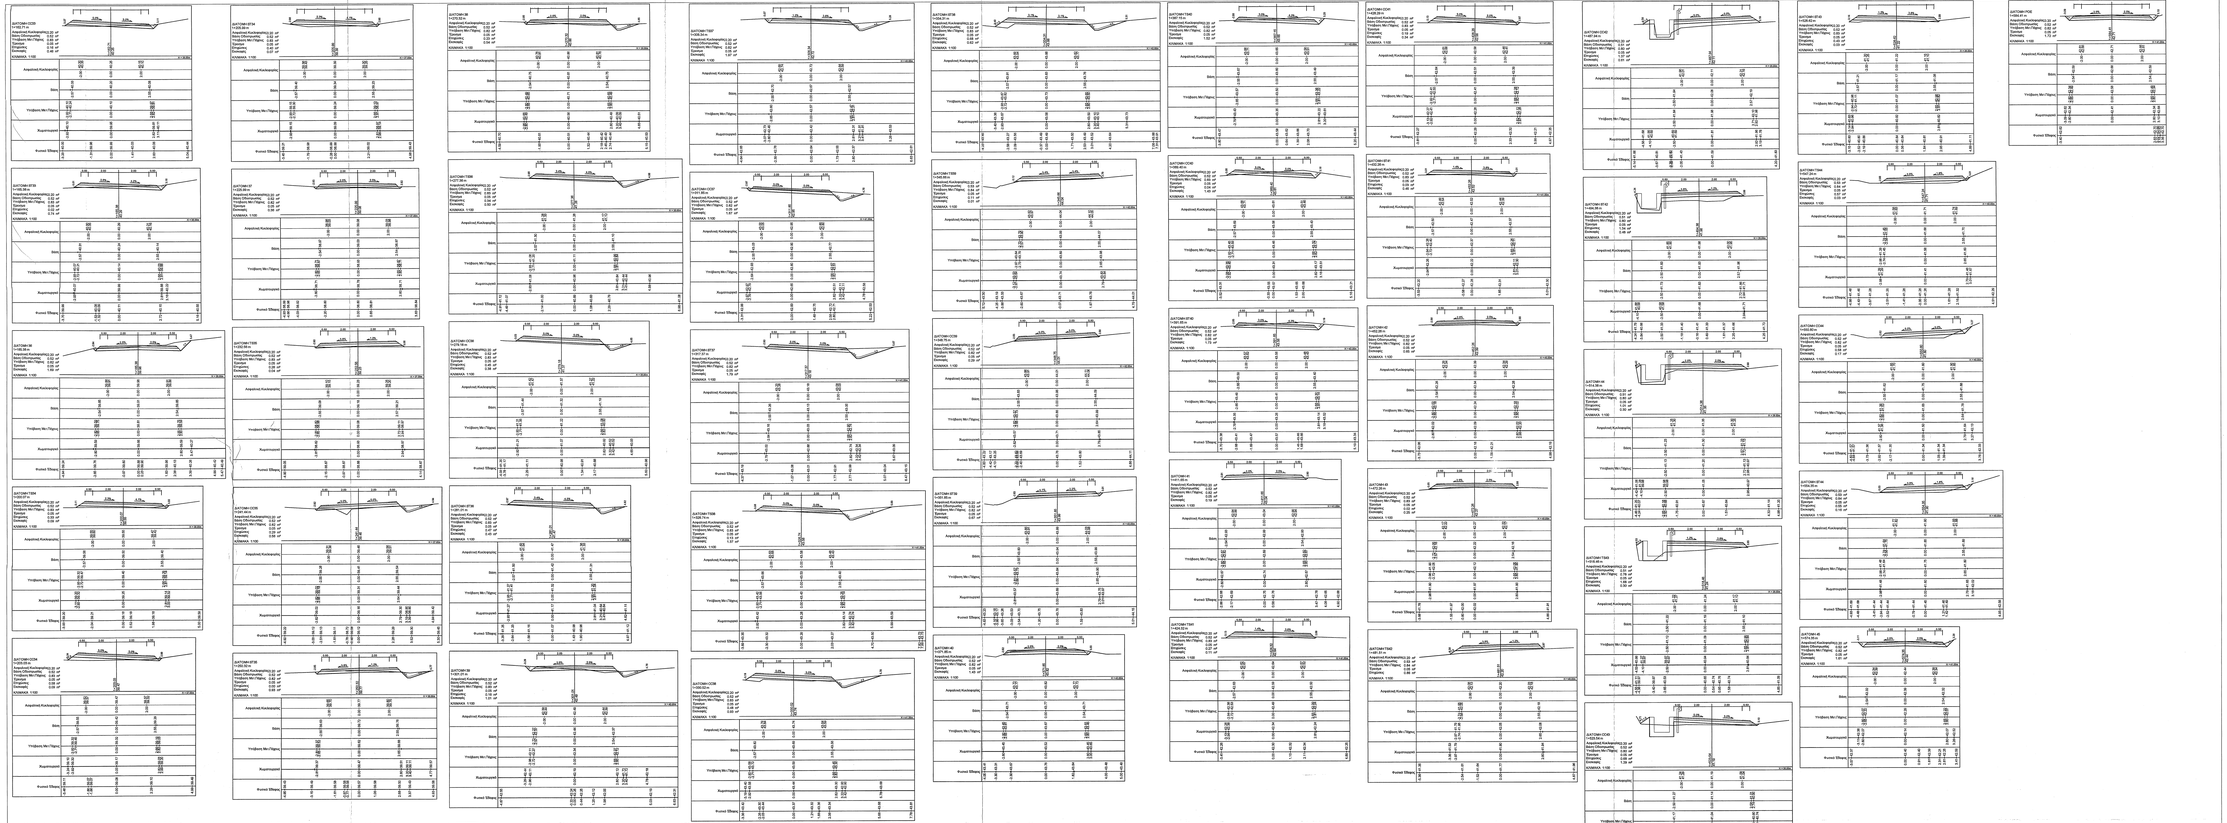

ΔΗΜΟΣ ΑΡΤΑΙΩΝ
ΤΕΧΝΙΚΗ ΥΠΗΡΕΣΙΑ

ΔΙΑΤΟΜΕΣ

"ΒΕΛΤΙΩΣΗ ΠΡΟΣΒΑΣΙΜΟΤΗΤΑΣ ΣΕ ΓΕΩΡΓΙΚΕΣ ΕΚΜΕΤΑΛΛΕΥΣΕΙΣ ΔΗΜΟΥ ΑΡΤΑΙΩΝ"

ΔΗΜΟΤΙΚΗ ΕΝΟΤΗΤΑ ΒΛΑΧΕΡΝΩΝ-ΦΙΛΟΘΕΗΣ

ΘΕΣΗ Η-Θ

ΑΠΟ Χ.Θ 1+162,71 ΕΩΣ Χ.Θ 1+584,41

ΑΝΑΔΟΧΟΣ ΜΕΛΕΤΗΣ			ΟΙ ΣΥΝΤΑΞΑΝΤΕΣ	
			Κλίμακα : 1 : 100	
ΔΗΜΟΣ ΑΡΤΑΙΩΝ			Ημερομηνία	Υπογραφή
		ΔΗΜΟΣ ΑΡΤΑΙΩΝ ΤΕΧΝΙΚΗ ΥΠΗΡΕΣΙΑ	ΑΥΓΟΥΣΤΟΣ 2020	
Για το Δ.ΑΡΤΑΙΩΝ		Ο Συντάξας	ΑΓΓΕΛΟΣ ΣΑΚΚΑΣ ΠΟΛ.ΜΗΧΑΝΙΚΟΣ ΠΕ	
	ΘΕΩΡΗΘΗΚΕ	Η Διευθύντρια	ΣΟΦΙΑ ΠΡΥΛΛΑ ΤΟΠ.ΜΗΧΑΝΙΚΟΣ ΠΕ	