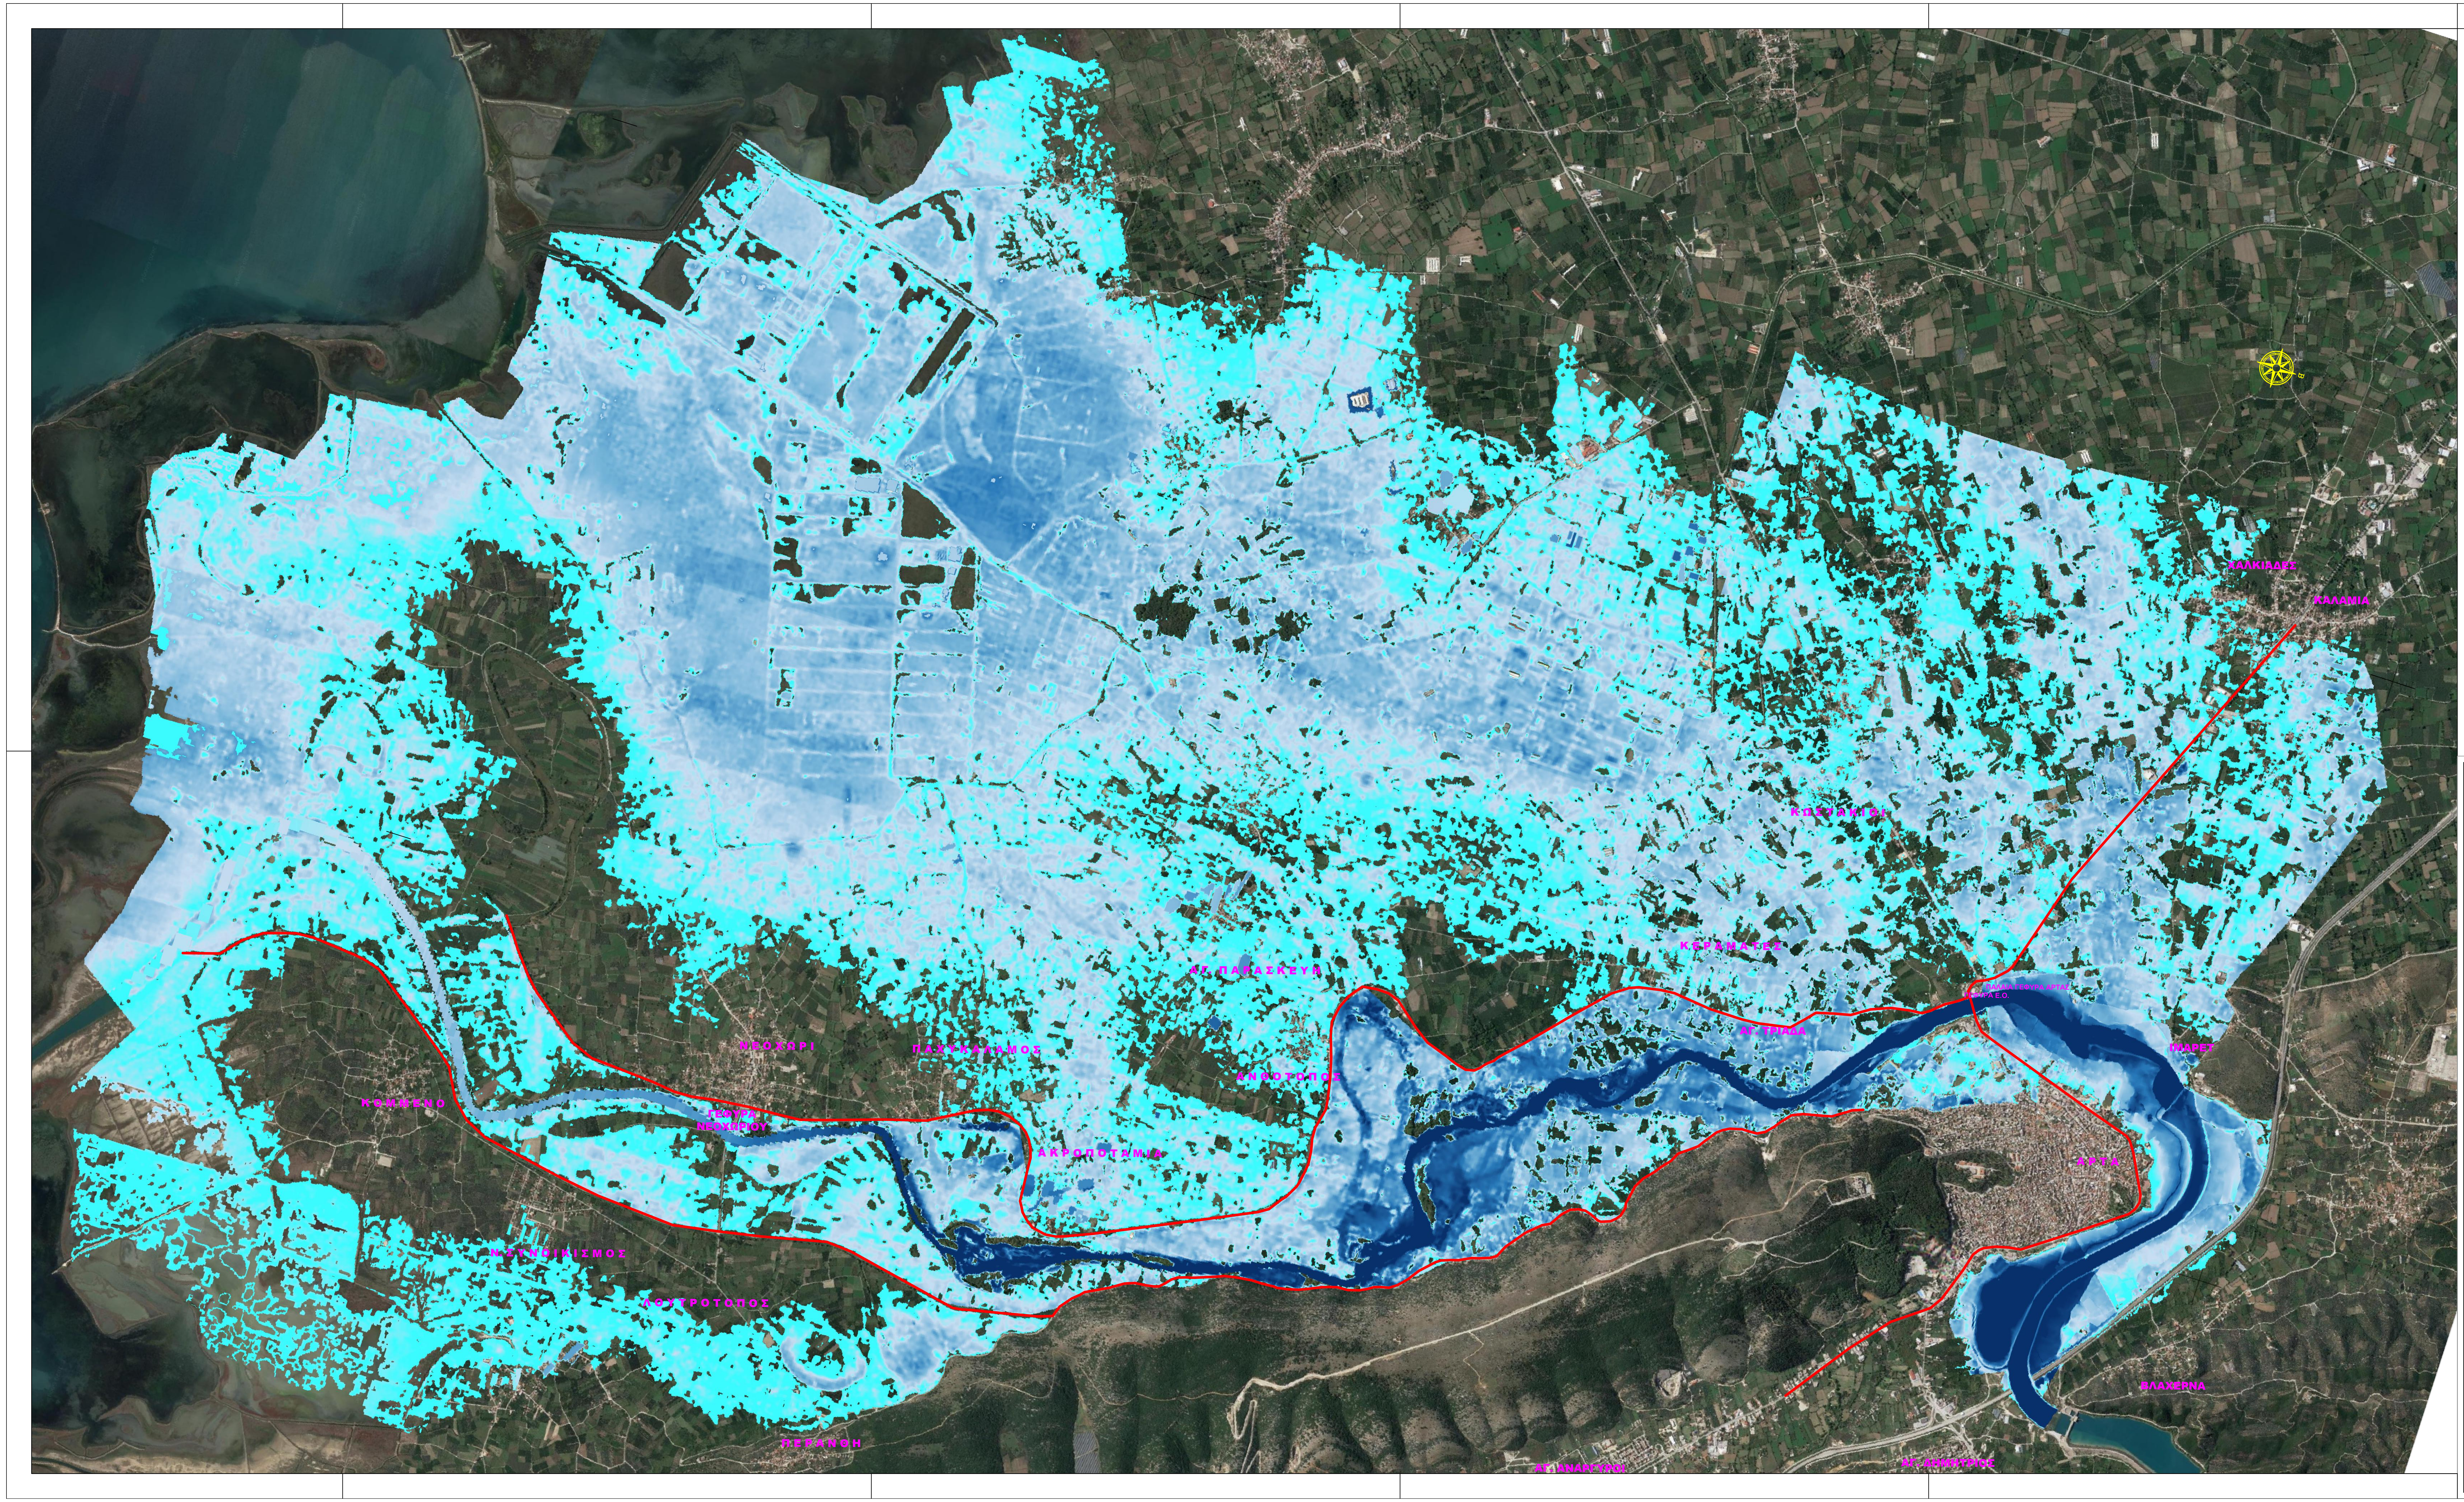
Β
ΧΑΛΚΙΑΔΕΣ
ΚΑΛΑΜΙΑ
ΚΩΣΤΑΚΙΟΙ
ΚΕΡΑΜΑΤΕΣ
ΑΓ. ΠΑΡΑΣΚΕΥΗ
ΝΕΟΧΩΡΙ
ΠΑΧΥΚΑΛΑΜΟΣ
ΑΝΘΟΤΟΠΟΣ
ΑΓ. ΤΡΙΑΔΑ
ΠΑΛΑΙΑ ΓΕΦΥΡΑ ΑΡΤΑΣ
ΓΕΦΥΡΑ Ε.Ο.
ΙΜΑΡΕΤ
ΚΟΜΜΕΝΟ
ΓΕΦΥΡΑ ΝΕΟΧΩΡΙΟΥ
ΑΚΡΟΠΟΤΑΜΙΑ
ΑΡΤΑ
Ν. ΣΥΝΟΙΚΙΣΜΟΣ
ΛΟΥΤΡΟΤΟΠΟΣ
ΒΛΑΧΕΡΝΑ
ΠΕΡΑΝΘΗ
ΑΓ. ΑΝΑΡΓΥΡΟΙ
ΑΓ. ΔΗΜΗΤΡΙΟΣ

ΥΠΟΜΝΗΜΑ

- ▨ ΒΑΘΟΣ ΡΟΗΣ ΕΩΣ 0.30 Μ
- ▨ ΒΑΘΟΣ ΡΟΗΣ ΕΩΣ 1.00 Μ
- 🟦 ΒΑΘΟΣ ΡΟΗΣ ΕΩΣ 2.00 Μ
- 🟦 ΒΑΘΟΣ ΡΟΗΣ ΕΩΣ 3.00 Μ
- 🟦 ΒΑΘΟΣ ΡΟΗΣ ΕΩΣ 5.00 Μ

Παρατήρηση: Το παρόν σχέδιο ελήφθει από την Υδραυλική Μελέτη, Μάιος 2021.

ΕΛΛΗΝΙΚΗ ΔΗΜΟΚΡΑΤΙΑ
ΥΠΟΥΡΓΕΙΟ ΥΠΟΔΟΜΩΝ & ΜΕΤΑΦΟΡΩΝ
ΓΕΝΙΚΗ ΓΡΑΜΜΑΤΕΙΑ ΥΠΟΔΟΜΩΝ
ΓΕΝΙΚΗ ΔΙΕΥΘΥΝΣΗ ΥΔΡΑΥΛΙΚΩΝ ΛΙΜΕΝΙΚΩΝ & ΚΤΙΡΙΑΚΩΝ ΥΠΟΔΟΜΩΝ
ΔΙΕΥΘΥΝΣΗ ΑΝΤΙΠΛΗΜΜΥΡΙΚΩΝ & ΕΓΓΕΙΟΒΕΛΤΙΩΤΙΚΩΝ ΕΡΓΩΝ (Δ19)
ΜΕ ΤΗ ΣΥΓΧΡΗΜΑΤΟΔΟΤΗΣΗ ΤΗΣ ΕΛΛΑΔΑΣ ΚΑΙ ΤΗΣ ΕΥΡΩΠΑΪΚΗΣ ΕΝΩΣΗΣ

Ευρωπαϊκή Ένωση
Ταμείο Συνοχής

ΕΣΠΑ 2014-2020
ανάπτυξη - εργασία - αλληλεγγύη

ΜΕΛΕΤΕΣ ΩΡΙΜΑΝΣΗΣ «ΑΝΤΙΠΛΗΜΜΥΡΙΚΗ ΠΡΟΣΤΑΣΙΑ ΑΡΤΑΣ ΚΑΘΩΣ ΚΑΙ ΤΗΣ ΕΥΡΥΤΕΡΗΣ ΠΕΡΙΟΧΗΣ ΠΟΥ ΔΙΕΡΧΕΤΑΙ Ο ΑΡΑΧΘΟΣ ΠΟΤΑΜΟΣ ΜΕΧΡΙ ΤΟΝ ΑΜΒΡΑΚΙΚΟ ΚΟΛΠΟ»

ΚΑΤΗΓΟΡΙΑ ΜΕΛΕΤΗΣ :

ΜΕΛΕΤΗ ΠΕΡΙΒΑΛΛΟΝΤΙΚΩΝ ΕΠΙΠΤΩΣΕΩΝ

ΤΙΤΛΟΣ ΣΧΕΔΙΟΥ :

ΚΑΤΑΚΛΥΖΟΜΕΝΕΣ ΕΚΤΑΣΕΙΣ
ΣΤΗΝ ΥΦΙΣΤΑΜΕΝΗ ΚΑΤΑΣΤΑΣΗ
ΑΠΟ ΚΑΤΑΝΤΗ ΦΡΑΓΜΑΤΟΣ ΠΟΥΡΝΑΡΙ ΙΙ
ΜΕΧΡΙ ΤΟΝ ΑΜΒΡΑΚΙΚΟ ΚΟΛΠΟ
ΓΙΑ ΠΑΡΟΧΗ ΠΕΡΙΟΔΟΥ ΕΠΑΝΑΦΟΡΑΣ Τ=100

ΚΛΙΜΑΚΑ :	1:20.000
ΚΩΔ. ΜΕΛΕΤΗΣ :	ARACH_2019
ΑΡ. ΣΧΕΔΙΟΥ :	27DR01PD008.02
ΕΚΔΟΣΗ	Γ
ΗΜΕΡΟΜΗΝΙΑ :	07/2021

ΑΝΑΔΟΧΟΣ ΣΥΜΠΡΑΞΗ

"ΥΔΡΟΔΟΜΙΚΗ ΣΥΜΒΟΥΛΟΙ ΜΗΧ/ΚΟΙ" ΕΠΕ
"ECOS ΜΕΛΕΤΗΤΙΚΗ " Α.Ε.
"Α.Δ.Κ. ΑΡΩΝΗΣ-ΔΡΕΤΤΑΣ-ΚΑΡΛΑΥΤΗΣ ΣΥΜΒΟΥΛΟΙ ΜΗΧ/ΚΟΙ" ΑΕ
"CONCEPT ΣΥΜΒΟΥΛΟΙ ΜΗΧ/ΚΟΙ ΑΝΩΝΥΜΗ ΕΤΑΙΡΙΑ"
"ΓΑΙΑ ΙΑΠΕΤΟΣ ΑΝΩΝΥΜΟΣ ΕΤΑΙΡΕΙΑ ΤΕΧΝΙΚΩΝ ΜΕΛΕΤΩΝ"
"ΤΕΤΡΑΣ ΗΛΕΚΤΡΟΜΗΧΑΝΟΛΟΓΙΚΗ ΑΝΩΝΥΜΗ ΕΤΑΙΡΙΑ ΜΕΛΕΤΩΝ"
ΒΟΤΣΗΣ ΕΜΜΑΝΟΥΗΛ ΤΟΥ ΚΩΝΣΤΑΝΤΙΝΟΥ
ΠΑΠΑΝΙΚΟΛΑΟΥ ΓΕΩΡΓΙΟΣ ΤΟΥ ΔΗΜΟΣΘΕΝΗ - ΑΧΙΛΛΕΑ
"ΞΕΝΟΦΩΝ ΣΤΑΥΡΟΠΟΥΛΟΣ & ΣΥΝ/ΤΕΣ Ε.Ε."
"ΓΕΩΓΝΩΣΗ ΑΕ ΓΕΩΤΕΧΝΙΚΩΝ ΕΡΕΥΝΩΝ & ΜΕΛΕΤΩΝ" ΑΕ

GEORGIA KASTRANTA
Digitally signed by GEORGIA KASTRANTA
Date: 2021.10.07 10:15:11 +03'00'

Εκπρόσωπος : Ιωάννα Ξανθοπούλου, Αναπληρωτής Εκπρόσωπος : Αικατερίνη Τριανταφύλλου
Έδρα Σύμπραξης : Θεαγένους 21, 16121 - Αθήνα, τηλ. 210 7219560, fax. 2107219561, e-mail: hydrodom@otenet.gr

ΣΥΝΤΑΞΗ - ΕΛΕΓΧΟΣ - ΘΕΩΡΗΣΗ

ΓΡΑΦΕΙΑ ΜΕΛΕΤΩΝ : "ECOS ΜΕΛΕΤΗΤΙΚΗ " Α.Ε. AIKATERINI TRIANTAFYLLOU
Digitally signed by AIKATERINI TRIANTAFYLLOU
Date: 2021.09.30 11:12:02 +03'00'

ΣΥΝΤΑΞΗ : ΑΝΑΣΤΑΣΙΟΣ ΒΑΡΒΕΡΗΣ
ΓΙΑ ΤΗ ΣΥΜΠΡΑΞΗ : ΙΩΑΝΝΑ ΞΑΝΘΟΠΟΥΛΟΥ

ΕΛΕΓΧΘΗΚΕ	Η ΕΠΙΒΛΕΠΟΥΣΑ	ΣΤ. ΜΠΟΥΤΟΠΟΥΛΟΥ	..... / ..... / 2021	
	Η ΣΥΝΤΟΝΙΣΤΡΙΑ ΤΩΝ ΕΠΙΒΛΕΠΟΝΤΩΝ	Ε. ΕΥΣΤΑΘΟΠΟΥΛΟΥ	..... / ..... / 2021	
ΕΛΕΓΧΘΗΚΕ & ΘΕΩΡΗΘΗΚΕ	Ο ΤΜΗΜΑΤΑΡΧΗΣ	ΕΜΜ. ΠΑΠΑΔΟΠΟΥΛΟΣ	..... / ..... / 2021	
	Η ΔΙΕΥΘΥΝΤΡΙΑ	Γ. ΚΑΣΤΡΑΝΤΑ	..... / ..... / 2021	

ΕΓΚΡΙΤΙΚΗ ΑΠΟΦΑΣΗ :