


Παρατήρηση: Το παρόν σχέδιο ελήφθη από την Υδραυλική Μελέτη, Μάιος 2021

ΚΑΤΑ ΜΗΚΟΣ ΤΟΜΗ π. ΑΡΑΧΘΟΥ
ΑΠΟ 16+188.16 ΕΩΣ 20+544.33
ΚΛ. 1:5000 / 1:200

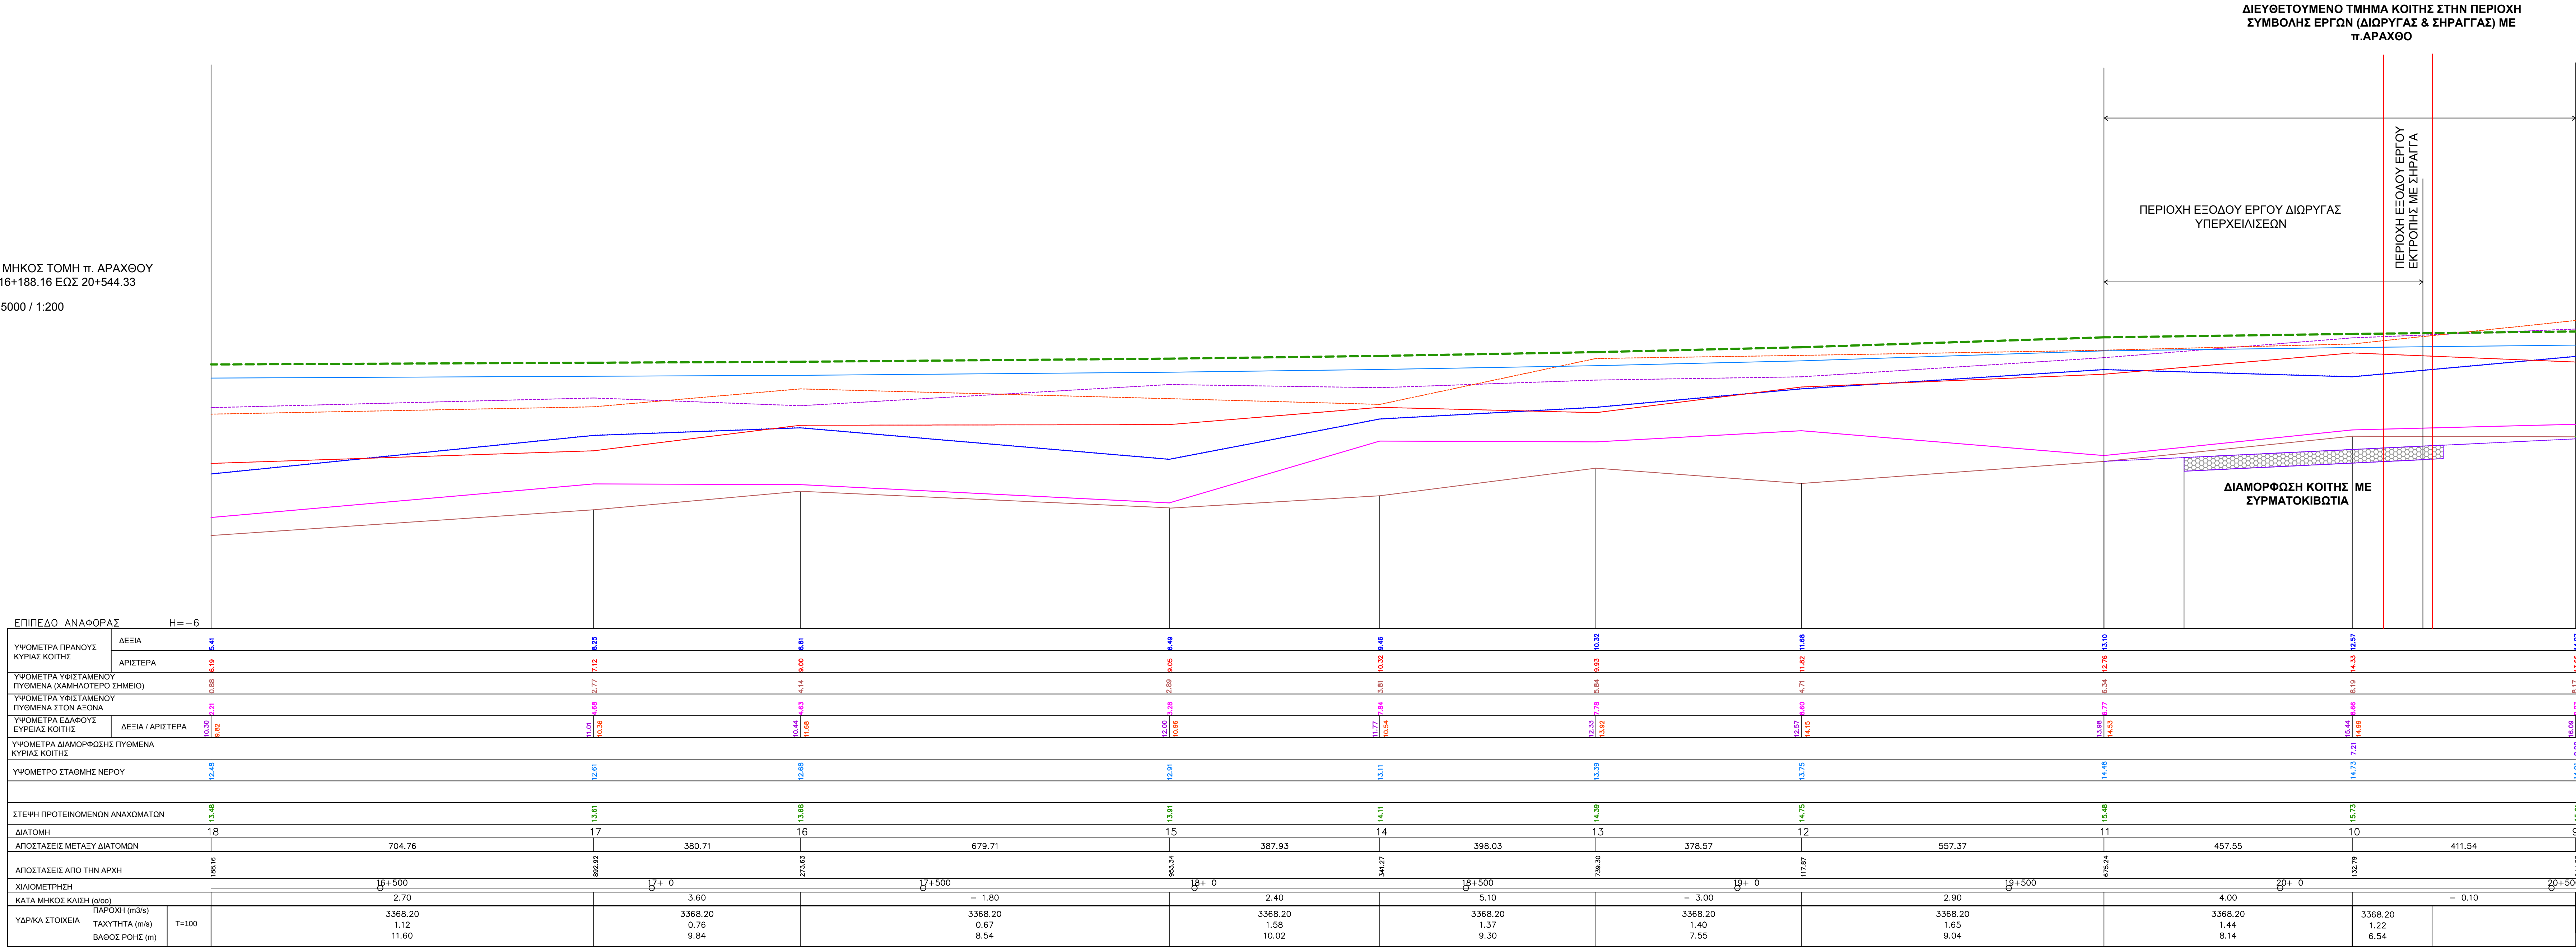

ΥΠΟΜΝΗΜΑ

- ΥΦΙΣΤΑΜΕΝΟΣ ΠΥΘΜΕΝΑΣ ΣΤΟΝ ΑΞΟΝΑ
- ΥΦΙΣΤΑΜΕΝΟΣ ΠΥΘΜΕΝΑΣ ΣΤΟ ΧΑΜΗΛΟΤΕΡΟ ΣΗΜΕΙΟ
- ΣΤΑΘΜΗ ΠΡΑΝΟΥΣ ΚΥΡΙΑΣ ΚΟΙΤΗΣ ΔΕΞΙΑ
- ΣΤΑΘΜΗ ΠΡΑΝΟΥΣ ΚΥΡΙΑΣ ΚΟΙΤΗΣ ΑΡΙΣΤΕΡΑ
- ΕΔΑΦΟΣ ΕΥΡΕΙΑΣ ΚΟΙΤΗΣ ΔΕΞΙΑ
- ΕΔΑΦΟΣ ΕΥΡΕΙΑΣ ΚΟΙΤΗΣ ΑΡΙΣΤΕΡΑ
- ΣΤΕΦΗ ΠΡΟΤΕΙΝΟΜΕΝΟΥ ΑΝΑΧΩΜΑΤΟΣ
- ΣΤΑΘΜΗ ΝΕΡΟΥ
- ΔΙΑΜΟΡΦΩΜΕΝΟΣ ΠΥΘΜΕΝΑΣ ΚΥΡΙΑΣ ΚΟΙΤΗΣ ΣΤΗ ΣΥΜΒΟΛΗ ΜΕ π. ΑΡΑΧΘΟ

ΕΛΛΗΝΙΚΗ ΔΗΜΟΚΡΑΤΙΑ
ΥΠΟΥΡΓΕΙΟ ΥΠΟΔΟΜΩΝ & ΜΕΤΑΦΟΡΩΝ
ΓΕΝΙΚΗ ΓΡΑΜΜΑΤΕΙΑ ΥΠΟΔΟΜΩΝ
ΓΕΝΙΚΗ ΔΙΕΥΘΥΝΣΗ ΥΔΡΑΥΛΙΚΩΝ ΔΙΕΥΘΥΝΣΗ ΔΙΑΠΛΗΜΜΥΡΙΚΩΝ & ΕΓΓΕΙΟΒΕΛΤΙΩΤΙΚΩΝ ΕΡΓΩΝ (Δ19)
ΜΕ ΤΗ ΣΥΓΧΡΗΜΑΤΟΔΟΤΗΣΗ ΤΗΣ ΕΛΛΑΔΑΣ ΚΑΙ ΤΗΣ ΕΥΡΩΠΑΪΚΗΣ ΕΝΩΣΗΣ

ΜΕΛΕΤΕΣ ΟΡΙΜΑΝΣΗΣ «ΑΝΤΙΠΛΗΜΜΥΡΙΚΗ ΠΡΟΣΤΑΣΙΑ ΑΡΤΑΣ ΚΑΘΩΣ ΚΑΙ ΤΗΣ ΕΥΡΥΤΕΡΗΣ ΠΕΡΙΟΧΗΣ ΠΟΥ ΔΙΕΡΧΕΤΑΙ Ο ΑΡΑΧΘΟΣ ΠΟΤΑΜΟΣ ΜΕΧΡΙ ΤΟΝ ΑΜΒΡΑΚΙΚΟ ΚΟΛΠΟ»

ΚΑΤΗΓΟΡΙΑ ΜΕΛΕΤΗΣ : ΜΕΛΕΤΗ ΠΕΡΙΒΑΛΛΟΝΤΙΚΩΝ ΕΠΙΠΤΩΣΕΩΝ

ΤΙΤΛΟΣ ΣΧΕΔΙΟΥ :	ΚΛΙΜΑΚΑ :	1:5000/1:200
ΚΑΤΑ ΜΗΚΟΣ ΤΟΜΗ ΠΡΟΤΕΙΝΟΜΕΝΩΝ ΕΡΓΩΝ ΔΙΕΥΘΕΤΗΣΗΣ ΚΟΙΤΗΣ Π. ΑΡΑΧΘΟΥ ΕΚΤΟΣ ΚΑΤΟΙΚΗΜΕΝΗΣ ΠΕΡΙΟΧΗΣ ΑΠΟ Χ.Θ. 16+188.16 ΕΩΣ Χ.Θ. 20+544.33	ΚΩΔ. ΜΕΛΕΤΗΣ :	ARACH_2019
	ΑΡ. ΣΧΕΔΙΟΥ :	27DR01PD009.02.02
	ΕΚΔΟΣΗ	Γ
	ΗΜΕΡΟΜΗΝΙΑ :	07/2021

ΑΝΑΔΟΧΟΣ ΣΥΜΠΡΑΞΗ
"ΥΔΡΟΔΟΜΙΚΗ ΣΥΜΒΟΥΛΟΙ ΜΗΧ/ΚΟΙ" ΕΠΕ
"ΕΚΟΣ ΜΕΛΕΤΗΤΙΚΗ" Α.Ε.
"Α.Δ.Κ. ΑΡΩΝΗΣ-ΔΡΕΤΤΑΣ-ΚΑΡΛΑΥΤΗΣ ΣΥΜΒΟΥΛΟΙ ΜΗΧ/ΚΟΙ" ΑΕ
"CONCEPT ΣΥΜΒΟΥΛΟΙ ΜΗΧ/ΚΟΙ ΑΝΩΝΥΜΗ ΕΤΑΙΡΙΑ"
"ΓΑΙΑ ΙΔΙΕΤΗΣ ΑΝΩΝΥΜΟΣ ΕΤΑΙΡΕΙΑ ΤΕΧΝΙΚΩΝ ΜΕΛΕΤΩΝ"
"ΤΕΤΡΑΣ ΗΛΕΚΤΡΟΜΗΧΑΝΟΛΟΓΙΚΗ ΑΝΩΝΥΜΗ ΕΤΑΙΡΙΑ ΜΕΛΕΤΩΝ"
ΒΟΤΣΗΣ ΕΜΜΑΝΟΥΗΛ ΤΟΥ ΚΩΝΣΤΑΝΤΙΝΟΥ
ΠΑΠΑΝΙΚΟΛΑΟΥ ΓΕΩΡΓΙΟΣ ΤΟΥ ΔΗΜΟΣΘΕΝΗ - ΑΧΙΛΛΕΑ
"ΞΕΝΟΦΩΝ ΣΤΑΥΡΟΠΟΥΛΟΣ & ΣΥΝΤΕΣ Ε.Ε."
ΓΕΩΓΝΩΣΗ Α.Ε.
"ΓΕΩΓΝΩΣΗ ΑΕ ΓΕΩΤΕΧΝΙΚΩΝ ΕΡΕΥΝΩΝ & ΜΕΛΕΤΩΝ" ΑΕ
Εκπρόσωπος : Ιωάννα Σανθουάκου, Αναπληρωτής Εκπρόσωπος : Αικατερίνη Τριανταφύλλου
Έδρα Σύμπραξης : Θεσπείρους 21, 16121 - Αθήνα, τηλ. 210 7219560, fax. 2107219561, e-mail: hydrodom@otenet.gr

ΣΥΝΤΑΞΗ - ΕΛΕΓΧΟΣ - ΘΕΩΡΗΣΗ

ΓΡΑΦΕΙΑ ΜΕΛΕΤΩΝ : "ΕΚΟΣ ΜΕΛΕΤΗΤΙΚΗ" Α.Ε.

ΣΥΝΤΑΞΗ : ΑΝΑΣΤΑΣΙΟΣ ΒΑΡΒΕΡΗΣ
ΓΙΑ ΤΗ ΣΥΜΠΡΑΞΗ : ΙΩΑΝΝΑ ΣΑΝΘΟΥΠΟΥΛΟΥ

ΕΛΕΓΧΘΗΚΕ	Η ΕΠΙΒΛΕΠΟΥΣΑ	ΣΤ. ΜΠΟΥΤΟΠΟΥΛΟΥ	 / 2021
	Η ΣΥΝΤΟΝΙΣΤΡΙΑ ΤΩΝ ΕΠΙΒΛΕΠΟΝΤΩΝ	Ε. ΕΥΣΤΑΘΟΠΟΥΛΟΥ	 / 2021
ΕΛΕΓΧΘΗΚΕ	Ο ΤΜΗΜΑΤΑΡΧΗΣ	ΕΜΜ. ΠΑΠΑΔΟΠΟΥΛΟΣ	 / 2021
ΘΕΩΡΗΘΗΚΕ	Η ΔΙΕΥΘΥΝΤΡΙΑ	Γ. ΚΑΣΤΡΑΝΤΑ	 / 2021

ΕΓΚΡΙΤΙΚΗ ΑΠΟΦΑΣΗ :