
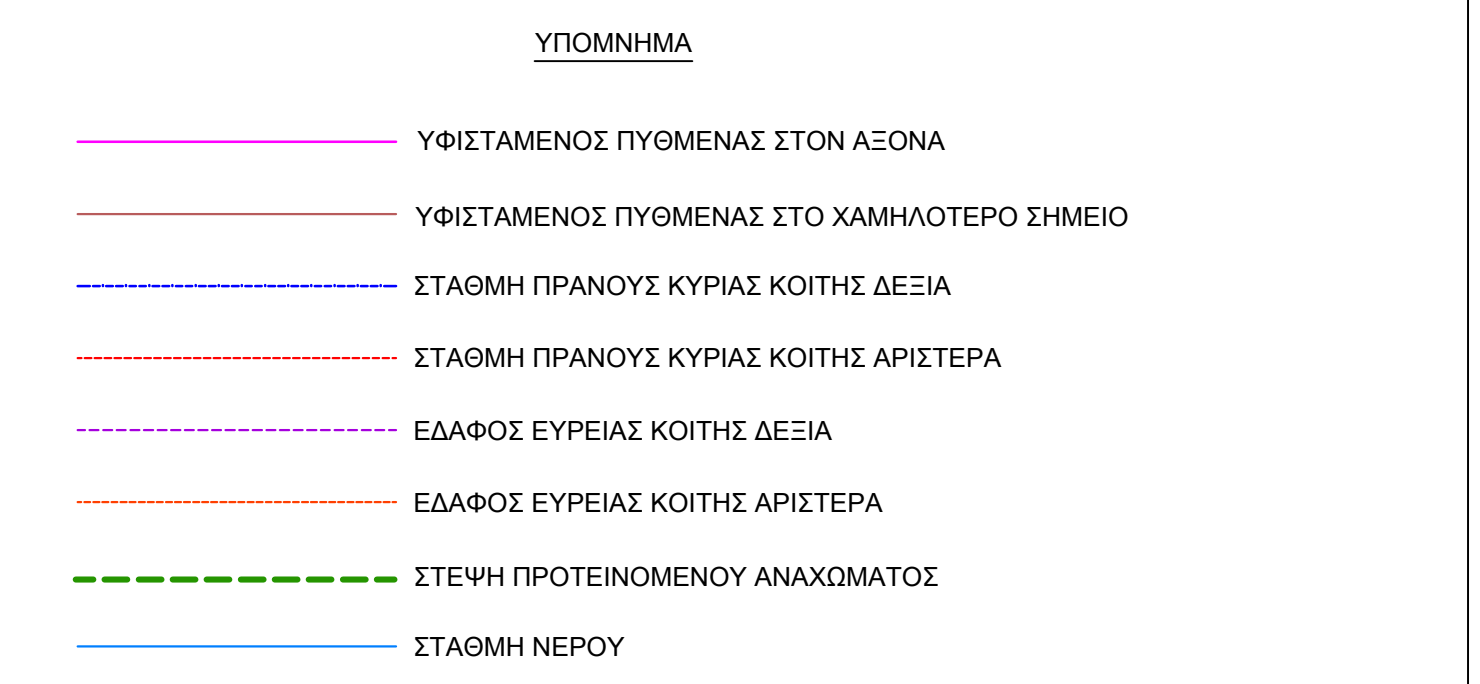


Παρατήρηση: Το παρόν σχέδιο ελήφθη από την Υδραυλική Μελέτη, Μάιος 2021

ΚΑΤΑ ΜΗΚΟΣ ΤΟΜΗ Π. ΑΡΑΧΘΟΥ
ΑΠΟ 11+201.85 ΕΩΣ 16+188.16
ΚΛ. 1:5000 / 1:200

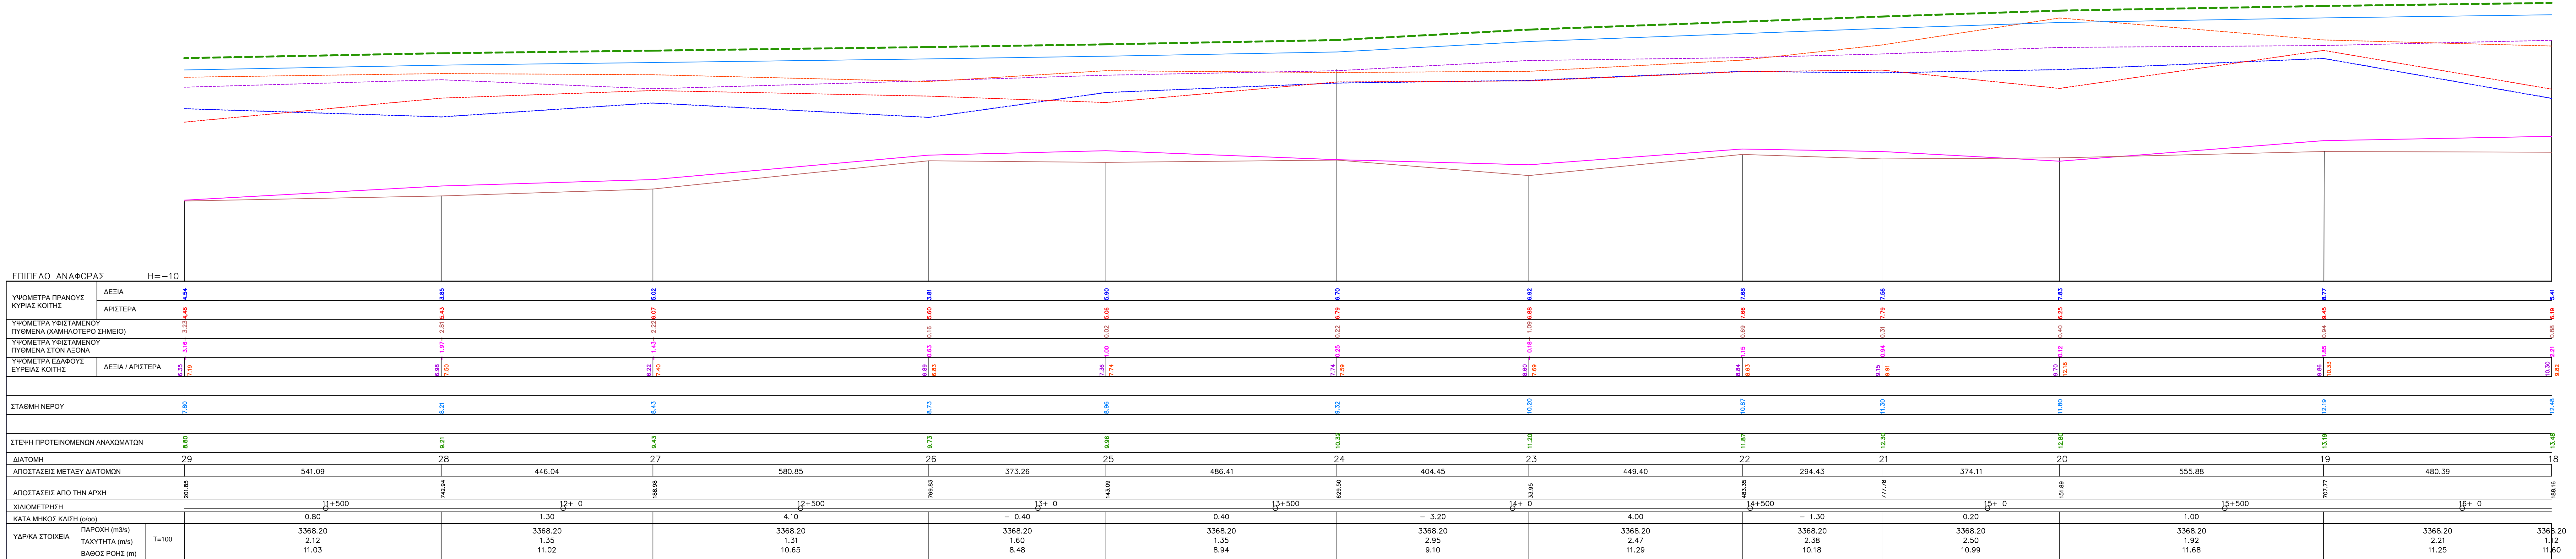

ΕΛΛΗΝΙΚΗ ΔΗΜΟΚΡΑΤΙΑ
ΥΠΟΥΡΓΕΙΟ ΥΠΟΔΟΜΩΝ & ΜΕΤΑΦΟΡΩΝ
ΓΕΝΙΚΗ ΓΡΑΜΜΑΤΕΙΑ ΥΠΟΔΟΜΩΝ
ΓΕΝΙΚΗ ΔΙΕΥΘΥΝΣΗ ΥΔΡΑΥΛΙΚΩΝ ΔΙΟΙΚΗΤΙΚΩΝ & ΚΤΙΡΙΑΚΩΝ ΥΠΟΔΟΜΩΝ
ΔΙΕΥΘΥΝΣΗ ΑΝΤΙΠΛΗΜΜΥΡΙΚΩΝ & ΕΓΓΕΙΟΒΕΛΤΙΩΤΙΚΩΝ ΕΡΓΩΝ (Δ19)
ΜΕ ΤΗ ΣΥΓΧΡΗΜΑΤΟΔΟΤΗΣΗ ΤΗΣ ΕΛΛΑΔΑΣ ΚΑΙ ΤΗΣ ΕΥΡΩΠΑΪΚΗΣ ΕΝΩΣΗΣ

ΜΕΛΕΤΕΣ ΦΡΩΜΑΝΣΗΣ «ΑΝΤΙΠΛΗΜΜΥΡΙΚΗ ΠΡΟΣΤΑΣΙΑ ΑΡΤΑΣ ΚΑΘΩΣ ΚΑΙ ΤΗΣ ΕΥΡΥΤΕΡΗΣ ΠΕΡΙΟΧΗΣ ΠΟΥ ΔΙΕΡΧΕΤΑΙ Ο ΑΡΑΧΘΟΣ ΠΟΤΑΜΟΣ ΜΕΧΡΙ ΤΟΝ ΑΜΒΡΑΚΙΚΟ ΚΟΛΠΟ»

ΚΑΤΗΓΟΡΙΑ ΜΕΛΕΤΗΣ :
ΜΕΛΕΤΗ ΠΕΡΙΒΑΛΛΟΝΤΙΚΩΝ ΕΠΙΠΤΩΣΕΩΝ

ΤΙΤΛΟΣ ΣΧΕΔΙΟΥ :	ΚΛΙΜΑΚΑ :	1:5000/1:200
ΚΑΤΑ ΜΗΚΟΣ ΤΟΜΗ ΠΡΟΤΕΙΝΟΜΕΝΩΝ ΕΡΓΩΝ ΔΙΕΥΘΕΤΗΣΗΣ ΚΟΙΤΗΣ Π. ΑΡΑΧΘΟΥ ΕΚΤΟΣ ΚΑΤΟΙΚΗΜΕΝΗΣ ΠΕΡΙΟΧΗΣ ΑΠΟ Χ.Θ. 11+201.85 ΕΩΣ Χ.Θ. 16+188.16	ΚΩΔ. ΜΕΛΕΤΗΣ :	ARACH_2019
	ΑΡ. ΣΧΕΔΙΟΥ :	27DR01P0009.02.03
	ΕΚΔΟΣΗ :	Γ
	ΗΜΕΡΟΜΗΝΙΑ :	07/2021

ΑΝΑΔΟΧΟΣ ΣΥΜΠΡΑΞΗ

ΥΠΟΥΡΓΕΙΟ ΥΠΟΔΟΜΩΝ & ΜΕΤΑΦΟΡΩΝ
"ΥΔΡΟΔΟΜΙΚΗ ΣΥΜΒΟΥΛΟΙ ΜΗΧ/ΚΟΙ" ΕΠΕ

"ΕΚΟΣ ΜΕΛΕΤΗΤΙΚΗ" Α.Ε.
"Α.Δ.Κ. ΑΡΩΝΗΣ-ΔΡΕΤΤΑΣ-ΚΑΡΛΑΥΤΗΣ ΣΥΜΒΟΥΛΟΙ ΜΗΧ/ΚΟΙ" ΑΕ
"ΚΟΝΣΕΡΤ ΣΥΜΒΟΥΛΟΙ ΜΗΧ/ΚΟΙ ΑΝΩΝΥΜΗ ΕΤΑΙΡΙΑ"
"ΓΙΑ ΤΑ ΙΔΙΟΤΗΣ ΑΝΩΝΥΜΟΣ ΕΤΑΙΡΕΙΑ ΤΕΧΝΙΚΩΝ ΜΕΛΕΤΩΝ"
"ΤΕΤΡΑΣ ΗΛΕΚΤΡΟΜΗΧΑΝΟΛΟΓΙΚΗ ΑΝΩΝΥΜΗ ΕΤΑΙΡΙΑ ΜΕΛΕΤΩΝ"
ΒΟΤΣΗΣ ΕΜΜΑΝΟΥΗΛ ΤΟΥ ΚΩΝΣΤΑΝΤΙΝΟΥ
ΠΑΠΑΝΙΚΟΛΑΟΥ ΓΕΩΡΓΙΟΣ ΤΟΥ ΔΗΜΟΣΘΕΝΗ - ΑΧΙΛΛΕΑ
"ΞΕΝΟΦΩΝ ΣΤΑΥΡΟΠΟΥΛΟΣ & ΣΥΝ/ΤΕΣ Ε.Ε."

ΓΕΩΓΝΩΣΗ Α.Ε.
"ΓΕΩΓΝΩΣΗ ΑΕ ΓΕΩΤΕΧΝΙΚΩΝ ΕΡΕΥΝΩΝ & ΜΕΛΕΤΩΝ" ΑΕ
Εκπρόσωπος: Ιωάννα Σανφωτοπούλου, Αναπληρωτής Εκπρόσωπος: Ακατηρίνη Τρανταρούλα
Έδρα Σύμπραξης: Θεσσαλονίκη 21, 18121 - Αθήνα, τηλ. 210 7219560, fax. 2107219561, e-mail: hydrodom@otenet.gr

ΣΥΝΤΑΞΗ - ΕΛΕΓΧΟΣ - ΘΕΩΡΗΣΗ

ΓΡΑΦΕΙΑ ΜΕΛΕΤΩΝ :	"ΕΚΟΣ ΜΕΛΕΤΗΤΙΚΗ" Α.Ε.		
ΣΥΝΤΑΞΗ :	ΑΝΑΣΤΑΣΙΟΣ ΒΑΡΒΕΡΙΣ	ΓΙΑ ΤΗ ΣΥΜΠΡΑΞΗ :	ΙΩΑΝΝΑ ΣΑΝΦΩΤΟΠΟΥΛΟΥ
ΕΛΕΓΧΗΚΕ	Η ΕΠΙΒΛΕΠΟΥΣΑ	ΣΤ. ΜΠΟΥΤΟΠΟΥΛΟΥ / 2021
ΕΛΕΓΧΗΚΕ & ΘΕΩΡΗΣΗΚΕ	Η ΣΥΝΤΟΝΙΣΤΡΙΑ ΤΩΝ ΕΠΙΒΛΕΠΟΝΤΩΝ	Ε. ΕΥΣΤΑΘΟΠΟΥΛΟΥ / 2021
	Ο ΤΗΜΑΤΑΡΧΗΣ	ΕΜΜ. ΠΑΠΑΔΟΠΟΥΛΟΣ / 2021
	Η ΔΙΕΥΘΥΝΤΡΙΑ	Γ. ΚΑΣΤΡΑΝΤΑ / 2021

ΕΓΚΡΙΤΙΚΗ ΑΠΟΦΑΣΗ :