



Παρατήρηση: Το παρόν σχέδιο ελήφθη από την Υδρολογική Μελέτη, Μάιος 2021

ΚΑΤΑ ΜΗΚΟΣ ΤΟΜΗ Π. ΑΡΑΧΘΟΥ
ΑΠΟ 6+246.23 ΕΩΣ 11+201.85
ΚΑ. 1:5000 / 1:200

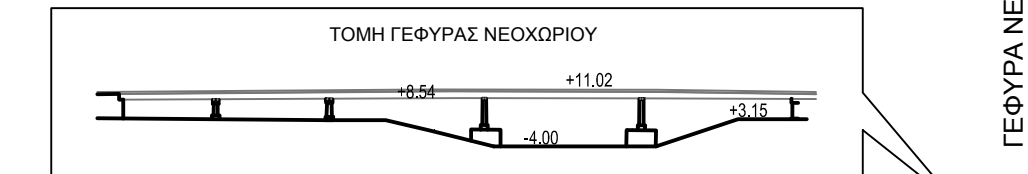

ΓΕΦΥΡΑ ΝΕΟΚΩΡΙΟΥ

| ΟΡΙΖΟΝΤΑΣ | | H=-11 | |
|---|------------------|-------------|-------------|
| ΥΨΟΜΕΤΡΑ ΠΡΑΝΟΥΣ ΚΥΡΙΑΣ ΚΟΙΤΗΣ | ΔΕΞΙΑ | 4.87 | 4.87 |
| ΔΙΑΤΟΜΗ | | 4.2 | 4.1 |
| ΑΠΟΣΤΑΣΕΙΣ ΜΕΤΑΞΥ ΔΙΑΤΟΜΩΝ | | 343.57 | 41 |
| ΑΠΟΣΤΑΣΕΙΣ ΑΠΟ ΤΗΝ ΑΡΧΗ | | 0 | 0 |
| ΧΥΣΙΜΕΤΡΙΧΗ | | 0 | 0 |
| ΚΑΤΑ ΜΗΚΟΣ ΚΛΙΣΗ (‰) | | 0.30 | - 0.80 |
| ΠΑΡΟΧΗ (m³/s) | | 3368.20 | 3368.20 |
| ΤΑΧΥΤΗΤΑ (m/s) | | 1.92 | 2.39 |
| ΥΑΡΙΚΑ ΣΤΟΙΧΕΙΑ | | 9.66 | 9.64 |
| ΒΑΘΟΣ ΡΟΗΣ (m) | | 10.15 | 10.15 |
| | | 9.45 | 13.06 |
| | | 11.17 | 11.84 |
| | | 13.07 | 11.60 |
| | | 10.25 | 10.30 |
| | | 3.85 | 10.30 |
| | | 2.04 | 11.08 |
| | | 2.04 | 10.80 |
| | | 2.22 | 11.03 |

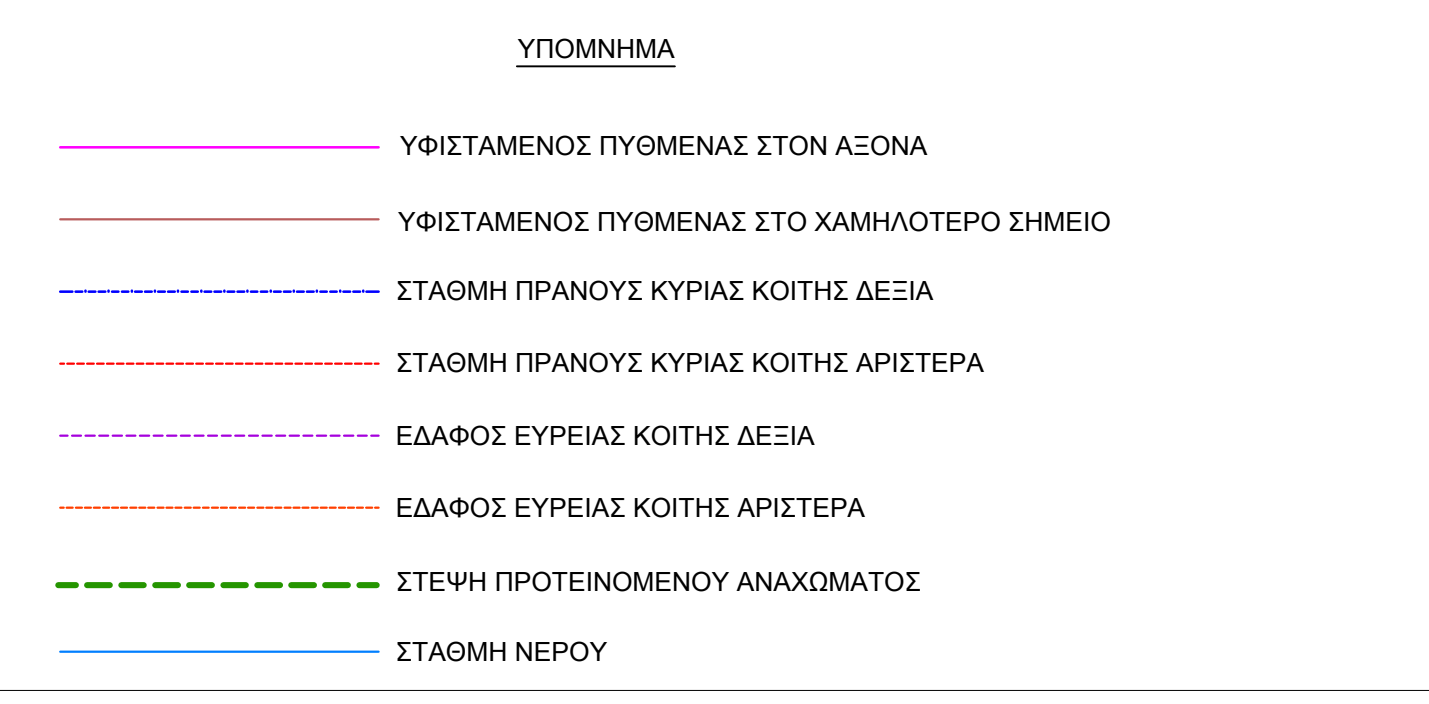

ΕΛΛΗΝΙΚΗ ΔΗΜΟΚΡΑΤΙΑ
ΥΠΟΥΡΓΕΙΟ ΥΠΟΔΟΜΩΝ & ΜΕΤΑΦΟΡΩΝ
ΓΕΝΙΚΗ ΓΡΑΜΜΑΤΕΙΑ ΥΠΟΔΟΜΩΝ
ΓΕΝΙΚΗ ΔΙΕΥΘΥΝΣΗ ΥΔΡΑΥΛΙΚΩΝ ΔΙΟΙΚΗΤΙΚΩΝ & ΚΤΙΡΙΑΚΩΝ ΥΠΟΔΟΜΩΝ
ΔΙΕΥΘΥΝΣΗ ΑΝΤΙΠΛΗΜΜΥΡΙΚΩΝ & ΕΓΓΕΙΟΒΕΛΤΙΣΤΙΚΩΝ ΕΡΓΩΝ (Δ19)
ΜΕ ΤΗ ΣΥΓΧΡΗΜΑΤΟΔΟΤΗΣΗ ΤΗΣ ΕΛΛΑΔΑΣ ΚΑΙ ΤΗΣ ΕΥΡΩΠΑΪΚΗΣ ΕΝΩΣΗΣ

ΕΣΠΑ 2014-2020

ΜΕΛΕΤΕΣ ΩΡΙΜΑΝΣΗΣ «ΑΝΤΙΠΛΗΜΜΥΡΙΚΗ ΠΡΟΣΤΑΣΙΑ ΑΡΤΑΣ ΚΑΘΩΣ ΚΑΙ ΤΗΣ ΕΥΡΥΤΕΡΗΣ ΠΕΡΙΟΧΗΣ ΠΟΥ ΔΙΕΡΧΕΤΑΙ Ο ΑΡΑΧΘΟΣ ΠΟΤΑΜΟΣ ΜΕΧΡΙ ΤΟΝ ΑΜΒΡΑΚΙΚΟ ΚΟΛΠΟ»

ΚΑΤΗΓΟΡΙΑ ΜΕΛΕΤΗΣ: ΜΕΛΕΤΗ ΠΕΡΙΒΑΛΛΟΝΤΙΚΩΝ ΕΠΙΠΤΩΣΕΩΝ

ΤΙΤΛΟΣ ΣΧΕΔΙΟΥ: ΚΑΤΑ ΜΗΚΟΣ ΤΟΜΗ ΠΡΟΤΕΙΝΟΜΕΝΩΝ ΕΡΓΩΝ ΔΙΕΥΘΕΤΗΣΗΣ ΚΟΙΤΗΣ Π. ΑΡΑΧΘΟΥ ΕΚΤΟΣ ΚΑΤΟΙΚΗΜΕΝΗΣ ΠΕΡΙΟΧΗΣ ΑΠΟ Χ.Θ. 6+246.23 ΕΩΣ Χ.Θ. 11+201.85

ΚΛΙΜΑΚΑ: 1:5000/1:200
ΚΩΔ. ΜΕΛΕΤΗΣ: ΑΡΑΧ_2019
ΑΡ. ΣΧΕΔΙΟΥ: 27DR01PD009.02.04
ΕΚΔΟΣΗ: Γ
ΗΜΕΡΟΜΗΝΙΑ: 07/2021

ΑΝΑΔΟΧΟΣ ΣΥΜΠΡΑΞΗ
"ΥΔΡΟΔΟΜΙΚΗ ΣΥΜΒΟΥΛΟΙ ΜΗΧΩΚΟΙ" ΕΠΕ
"ΕΚΟΣ ΜΕΛΕΤΗΤΙΚΗ" Α.Ε.
"Α.Δ.Κ. ΑΡΩΝΗΣ-ΑΡΕΤΤΑΣ-ΚΑΡΑΛΥΤΗΣ ΣΥΜΒΟΥΛΟΙ ΜΗΧΩΚΟΙ" ΑΕ
"CONCEPT ΣΥΜΒΟΥΛΟΙ ΜΗΧΩΚΟΙ ΑΝΩΝΥΜΗ ΕΤΑΙΡΙΑ"
"ΓΑΙΑ ΙΑΠΕΤΟΣ ΑΝΩΝΥΜΟΣ ΕΤΑΙΡΕΙΑ ΤΕΧΝΙΚΩΝ ΜΕΛΕΤΩΝ"
"ΤΕΤΡΑΣ ΗΛΕΚΤΡΟΜΗΧΑΝΟΛΟΓΙΚΗ ΑΝΩΝΥΜΗ ΕΤΑΙΡΙΑ ΜΕΛΕΤΩΝ"
ΒΟΤΗΣ ΕΜΜΑΝΟΥΗΛ ΤΟΥ ΚΩΝΣΤΑΝΤΙΝΟΥ ΠΑΠΑΝΙΚΟΛΑΟΥ ΓΕΩΡΓΙΟΣ ΤΟΥ ΔΗΜΟΣΘΕΝΗ - ΑΧΙΛΛΕΙΑ
"ΞΕΝΟΦΩΝ ΣΤΑΥΡΟΥΛΟΣ & ΣΥΝΤΕΣ Ε.Ε."
ΓΕΩΓΝΩΣΗ Α.Ε.
"ΓΕΩΓΝΩΣΗ ΑΕ ΓΕΩΤΕΧΝΙΚΩΝ ΕΡΕΥΝΩΝ & ΜΕΛΕΤΩΝ" ΑΕ
Έδρα Σάμωρος: Οκταίνους 21, 18121 - Αθήνα, τηλ. 210 7219560, fax. 210 7219561, e-mail: hydrodom@geonet.gr

ΣΥΝΤΑΞΗ - ΕΛΕΓΧΟΣ - ΘΕΩΡΗΣΗ

ΓΡΑΦΕΙΑ ΜΕΛΕΤΩΝ: "ΕΚΟΣ ΜΕΛΕΤΗΤΙΚΗ" Α.Ε.

ΣΥΝΤΑΞΗ: ΑΝΑΣΤΑΣΙΟΣ ΒΑΡΒΕΡΗΣ
ΓΙΑ ΤΗ ΣΥΜΠΡΑΞΗ: ΙΩΑΝΝΑ ΣΑΝΔΟΥΡΑΟΥ

ΕΛΕΓΧΘΗΚΕ: Η ΕΠΙΒΕΒΛΩΣΗ
Η ΣΥΝΤΟΝΙΣΤΡΙΑ ΤΩΝ ΕΠΙΒΕΒΛΩΣΕΩΝ
Ε. ΕΥΣΤΑΘΟΠΟΥΛΟΥ

ΕΛΕΓΧΘΗΚΕ & ΘΕΩΡΗΣΗ: Ο ΤΜΗΜΑΤΑΡΧΗΣ
ΕΜΜ. ΠΑΠΑΔΟΠΟΥΛΟΣ

Η ΔΙΕΥΘΥΝΤΡΙΑ: Γ. ΚΑΠΡΑΝΤΑ

ΕΚΡΗΜΑΤΙΣΜΟΣ: 07/2021

ΕΚΡΗΜΑΤΙΣΜΟΣ: