



Κλίμακες  
Μηκών 1:1000  
Υψών 1:100

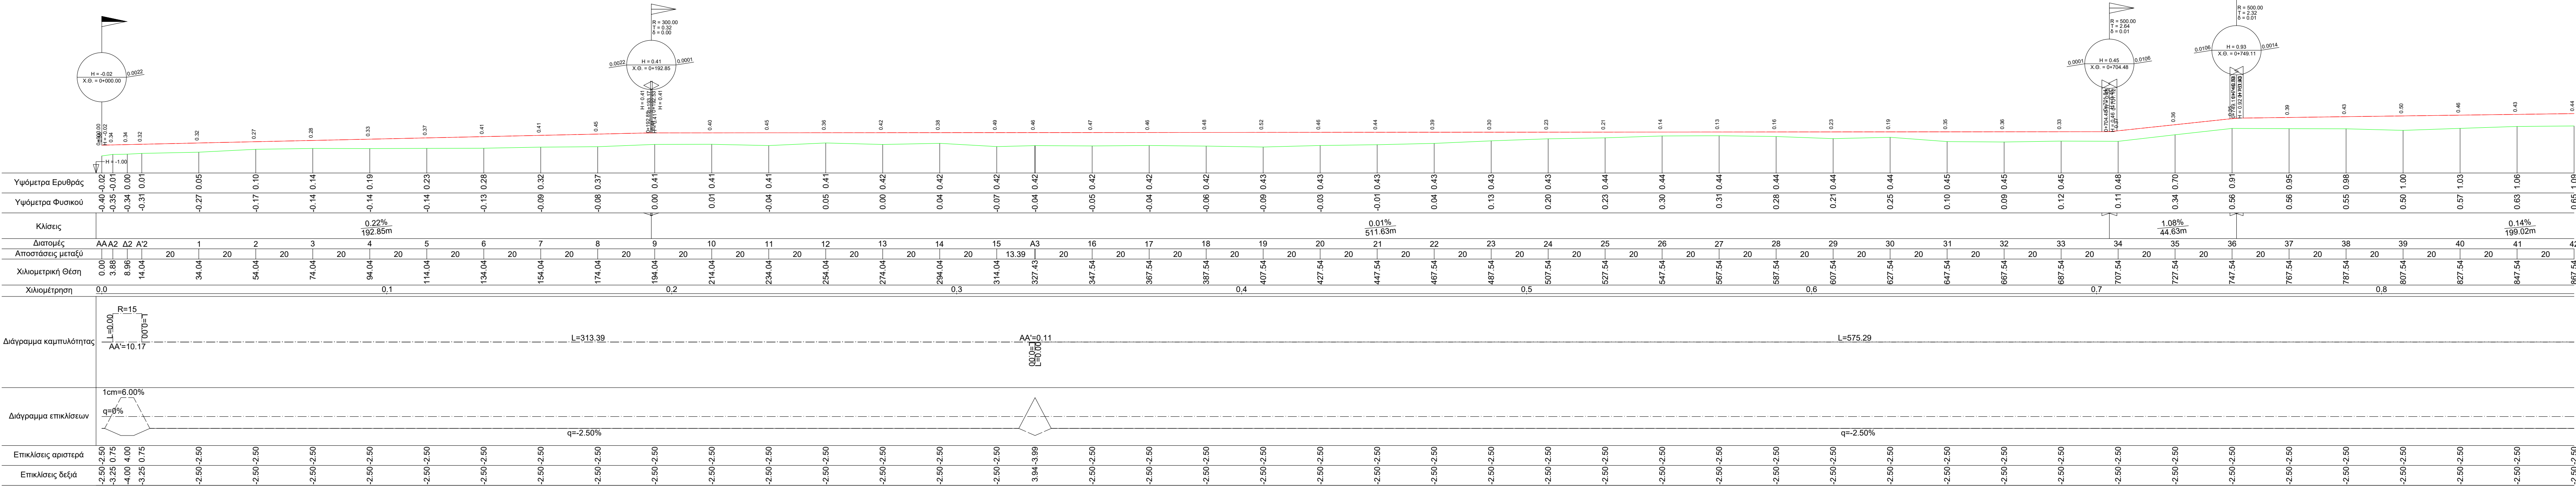

Κλίμακες  
Μηκών 1:1000  
Υψών 1:100

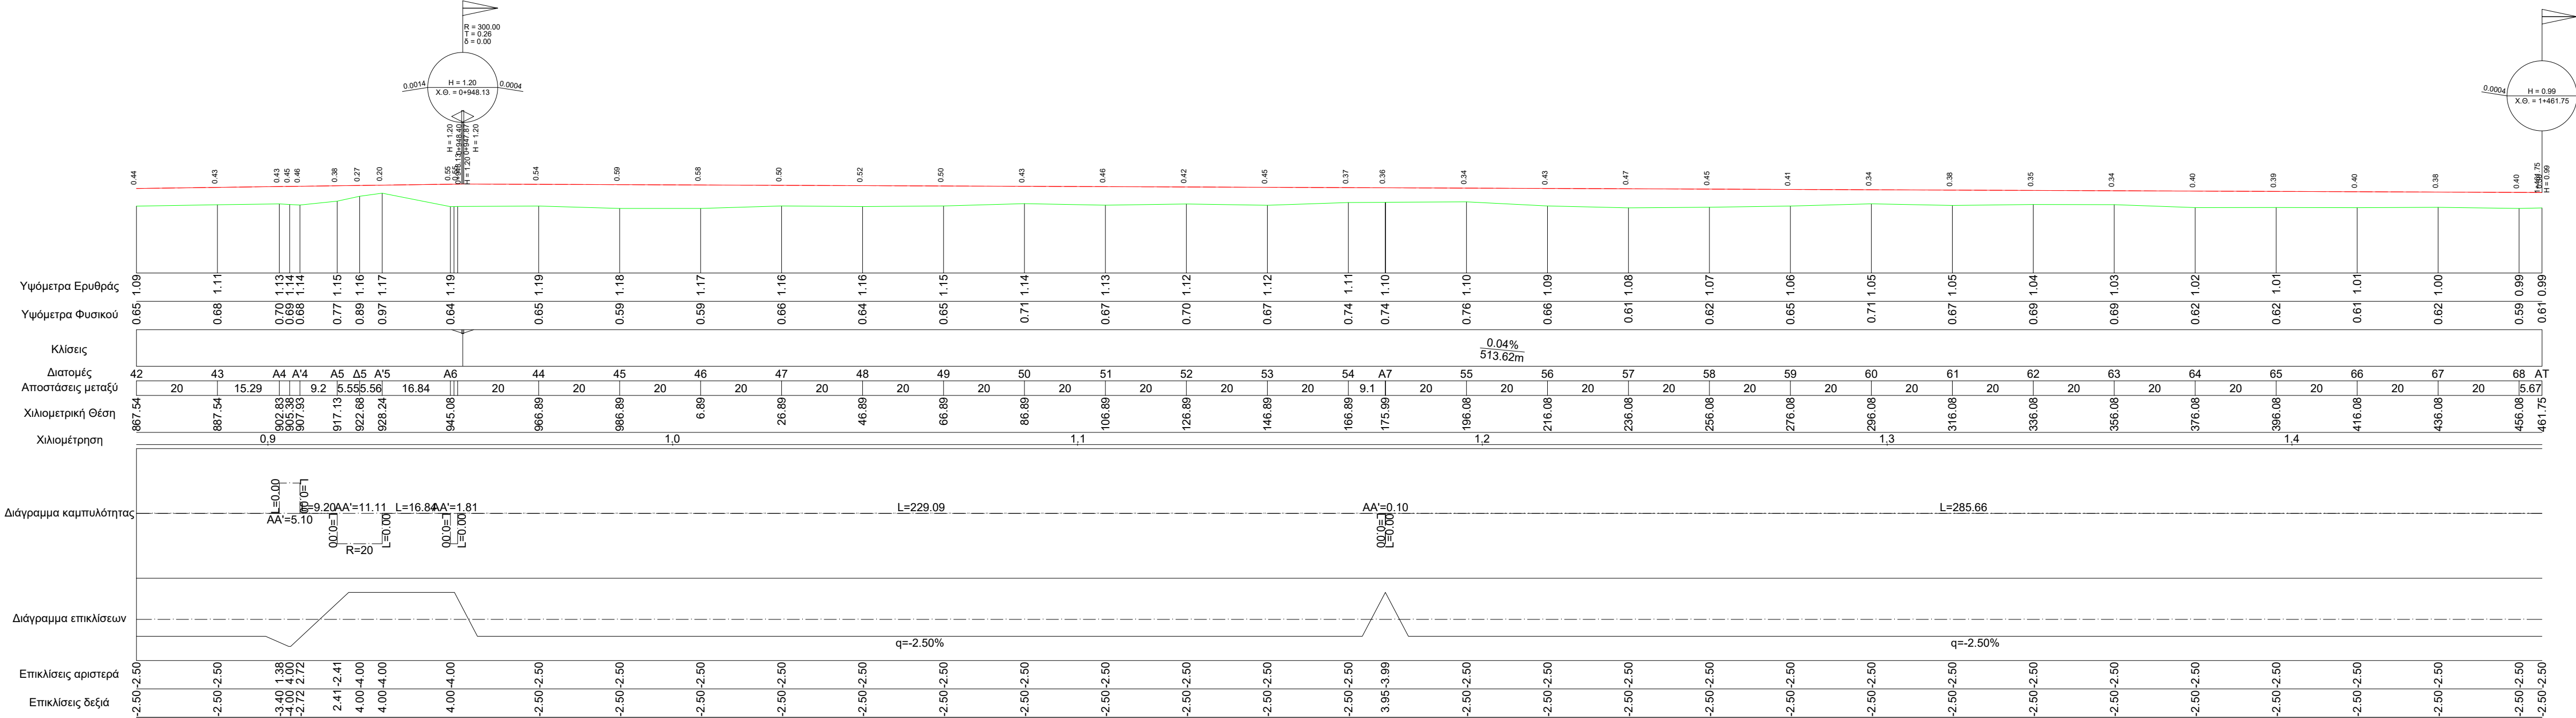

ΔΗΜΟΣ ΑΡΤΑΙΩΝ  
ΤΕΧΝΙΚΗ ΥΠΗΡΕΣΙΑ



## ΜΗΚΟΤΟΜΗ

**"ΒΕΛΤΙΩΣΗ ΠΡΟΣΒΑΣΙΜΟΤΗΤΑΣ ΣΕ ΓΕΩΡΓΙΚΕΣ ΕΚΜΕΤΑΛΛΕΥΣΕΙΣ  
ΔΗΜΟΥ ΑΡΤΑΙΩΝ"**  
ΔΗΜΟΤΙΚΗ ΕΝΟΤΗΤΑ ΑΜΒΡΑΚΙΚΟΥ  
ΘΕΣΗ: ΒΙΓΛΑ  
ΟΔΟΣ: ΙΚΛ

			Κλίμακα 1 : 1000		
ΑΝΑΔΟΧΟΣ ΜΕΛΕΤΗΣ			ΟΙ ΣΥΝΤΑΞΑΝΤΕΣ		
ΔΗΜΟΣ ΑΡΤΑΙΩΝ			Ημερομηνία		
			Υπογραφή		
Για το  Δ.ΑΡΤΑΙΩΝ		Ο Συντάξας	ΔΗΜΟΣ ΑΡΤΑΙΩΝ ΤΕΧΝΙΚΗ ΥΠΗΡΕΣΙΑ	ΙΑΝ 2022	
		Ο Προσταθμμένος	ΓΙΩΡΓΟΣ ΚΑΡΑΔΗΜΟΣ ΤΟΠ.ΜΗΧ/ΚΟΣ ΠΕ		
		ΘΕΩΡΗΘΗΚΕ	Η Διευθύντρια	ΑΓΓΕΛΟΣ ΣΑΚΚΑΣ ΠΟΛ.ΜΗΧ/ΚΟΣ ΠΕ	
			ΣΟΦΙΑ ΓΡΥΛΛΙΑ ΤΟΠ.ΜΗΧ/ΚΟΣ ΠΕ		