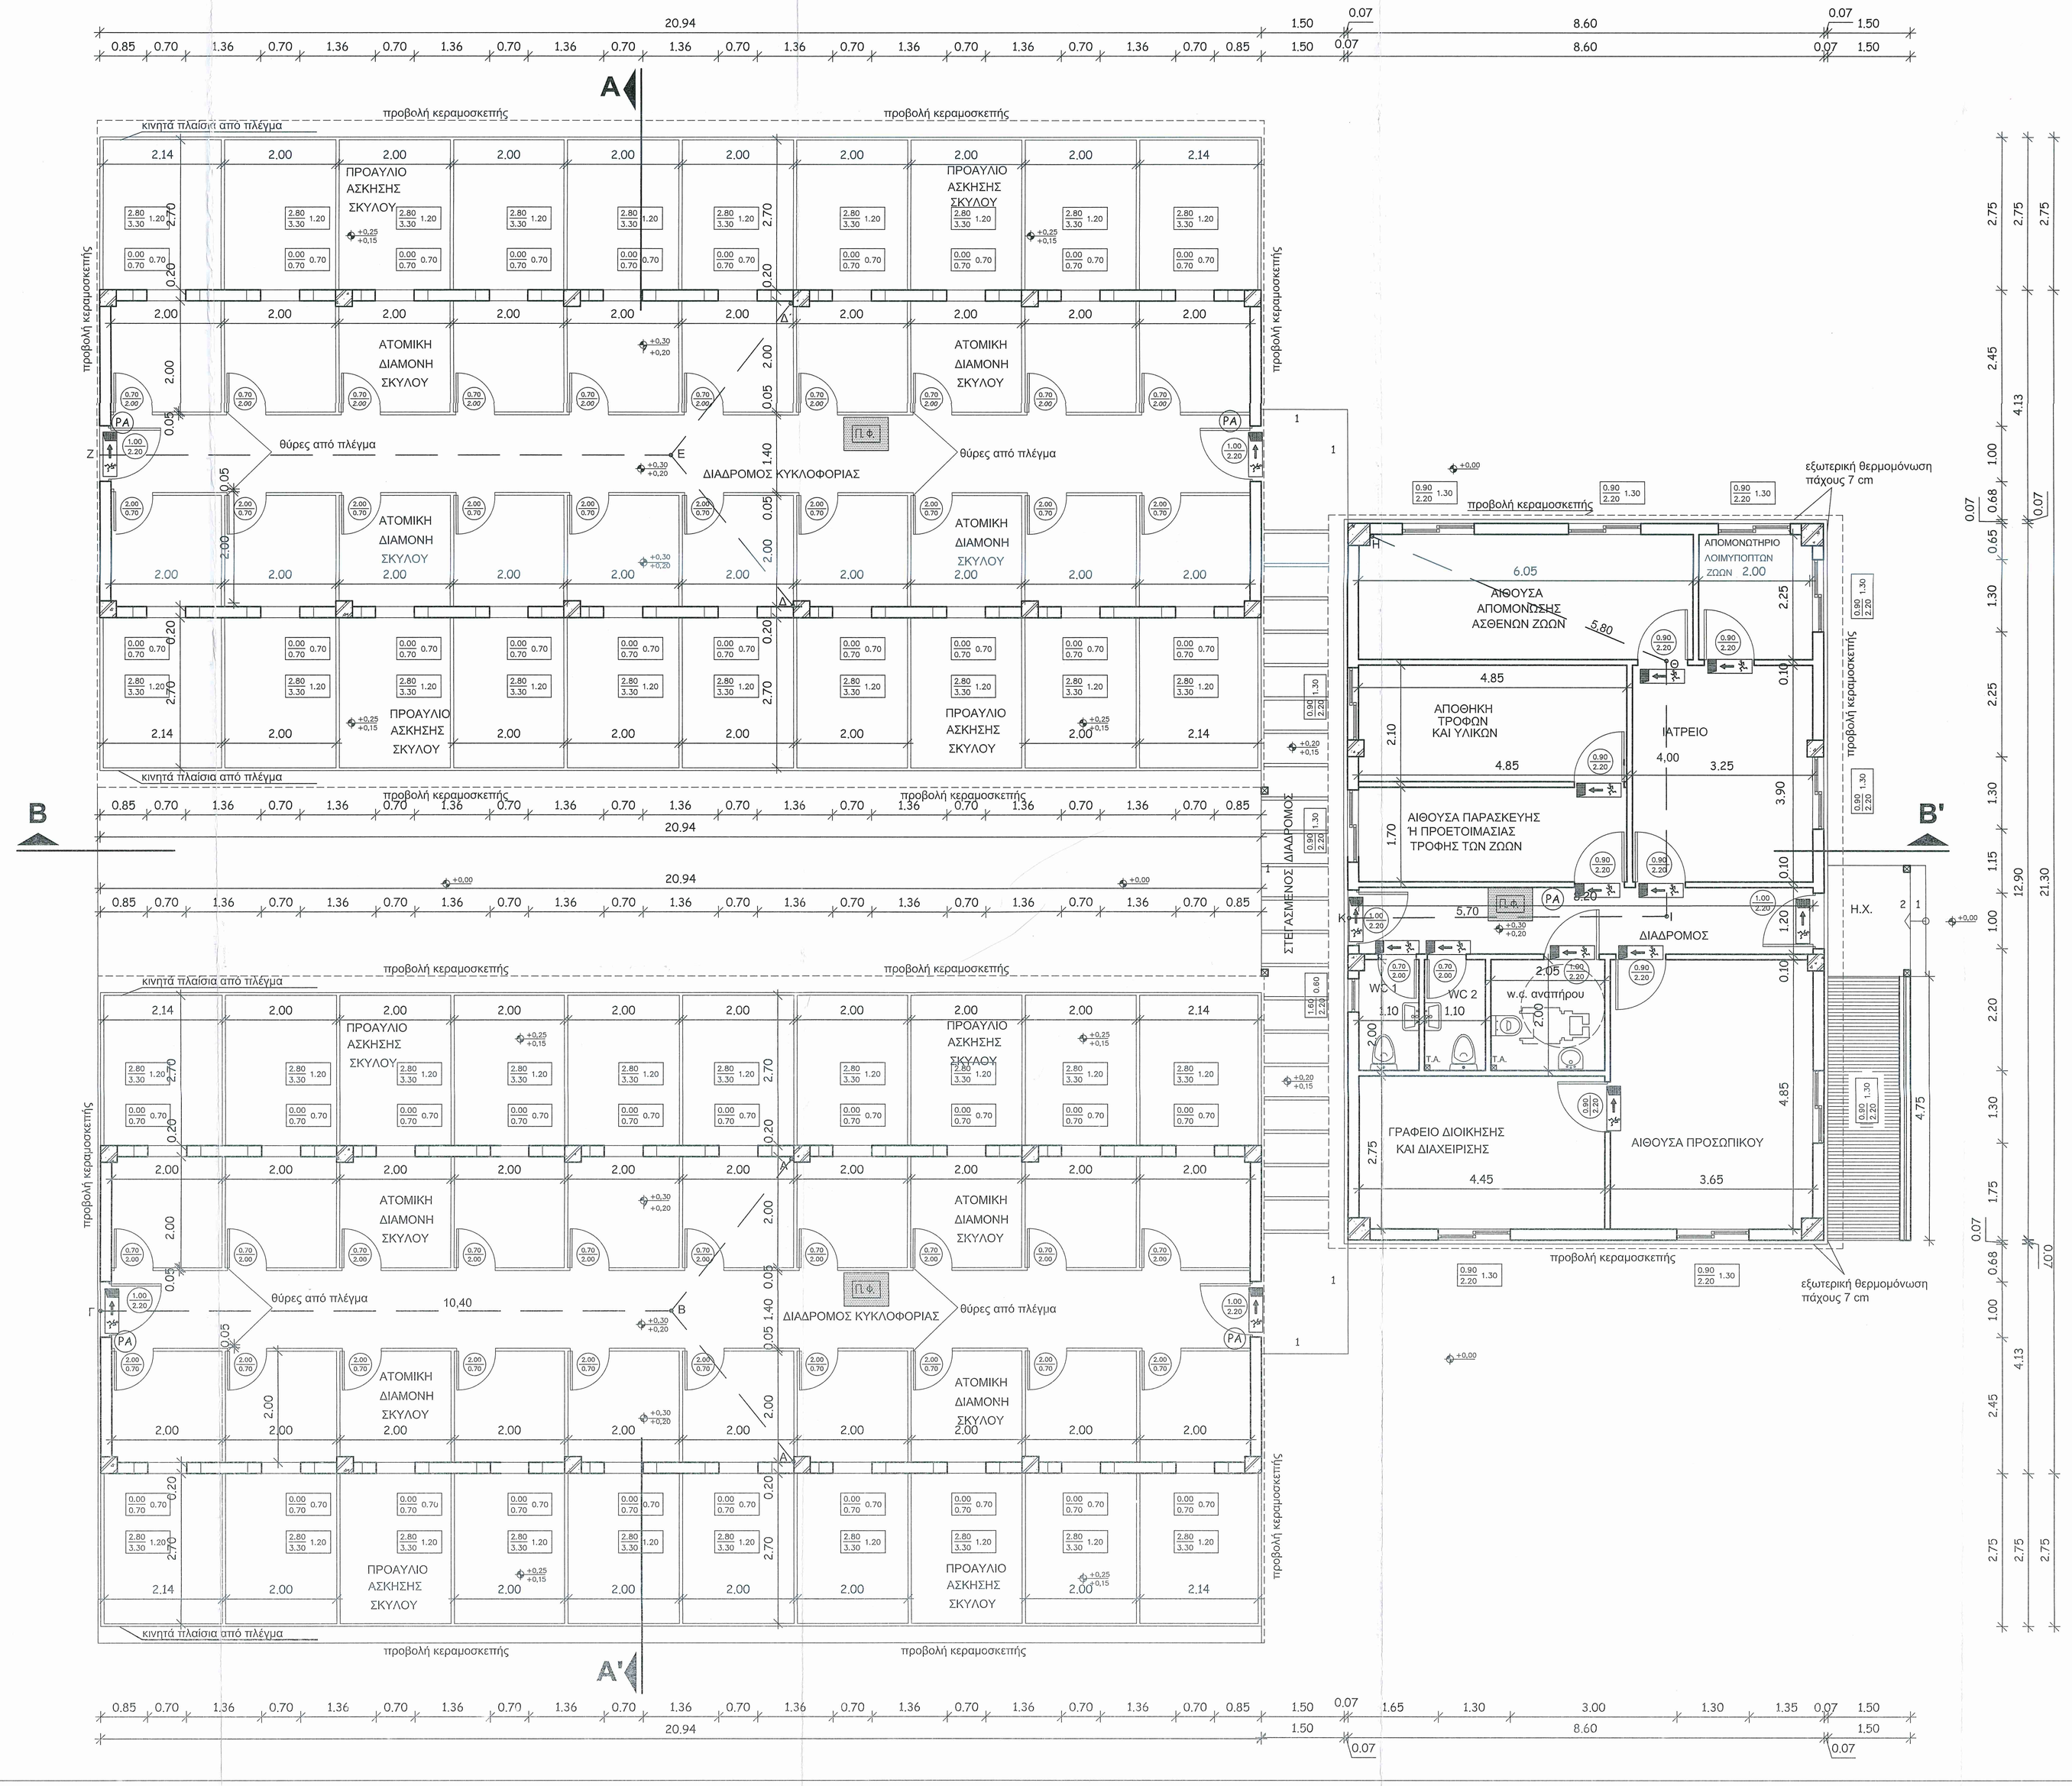

ΥΠΟΜΝΗΜΑ ΠΡΟΣΒΕΣΗΣ

- Π.Φ. — ΠΥΡΟΣΒΕΣΤΙΚΗ ΦΩΛΙΑ
- ΦΩΤΙΣΤΙΚΟ ΜΕ ΕΝΔΕΙΞΗ ΕΞΟΔΟΥ
- (ΡΑ) — ΦΟΡΗΤΟΣ ΠΥΡΟΣΒΕΣΤΗΡΑΣ ΚΟΝΕΩΣ 6Kg

ΜΕΓΙΣΤΗ ΑΠΡΟΣΤΑΤΕΥΤΗ ΟΔΕΥΣΗ ΔΙΑΦΥΓΗΣ

ΚΤΙΡΙΟ ΔΙΟΙΚΗΣΗΣ
Διαδρομή **ΗΘΙΚ** = **15,50** μέτρα

ΚΤΙΡΙΑ ΦΙΛΟΞΕΝΙΑΣ ΑΔΕΣΠΟΤΩΝ ΖΩΩΝ
Διαδρομή **ΑΑ'ΒΓ** = **13,90** μέτρα
Διαδρομή **ΔΑ'ΕΖ** = **13,90** μέτρα

Ακριβές Αντίγραφο Άρτα Αυθημερόν με εντολή Δημάρχου Ιωάννη Αικατερίνη ΔΕ Τεχνικών

Digitally signed by AIKATERINI SIOZOU
Date: 2022.10.25 09:00:43 +03'00'

ΕΡΓΟΔΟΤΗΣ	ΔΗΜΟΣ ΑΡΤΑΙΩΝ
ΕΡΓΟ	ΚΑΤΑΣΚΕΥΗ ΚΑΤΑΦΥΓΙΟΥ ΑΔΕΣΠΟΤΩΝ ΖΩΩΝ ΣΥΝΤΡΟΦΙΑΣ ΣΤΟΝ ΔΗΜΟ ΑΡΤΑΙΩΝ
ΘΕΣΗ	ΑΡΤΑ - ΕΚΤΟΣ ΣΧΕΔΙΟΥ ΤΜΗΜΑΤΟΣ ΥΠ΄ΑΡ. 79 ΔΙΑΝΟΜΗΣ ΡΟΚΚΑ - ΒΑΚΟΥΦΙΚΑ 1937
ΜΕΛΕΤΗΤΕΣ	ΤΕΧΝΙΚΗ ΥΠΗΡΕΣΙΑ ΔΗΜΟΥ ΑΡΤΑΙΩΝ
ΘΕΜΑ ΣΧΕΔΙΟΥ	ΑΡ. ΣΧΕΔΙΟΥ
ΕΓΚΑΤΑΣΤΑΣΗ ΕΝΕΡΓΗΤΙΚΗΣ & ΠΑΘΗΤΙΚΗΣ ΠΥΡΟΠΡΟΣΤΑΣΙΑΣ	ΠΥΡ1
ΚΛΙΜΑΚΑ ΣΧΕΔΙΟΥ : 1 : 50	
ΧΡΟΝΟΣ ΜΕΛΕΤΗΣ : ΑΠΡΙΛΙΟΣ 2022	

Ο ΣΥΝΤΑΞΑΣ :
ΝΟΥΤΣΗ ΜΑΡΑΝΤΑ
ΗΛΕΚΤΡΟΛΟΓΟΣ ΜΗΧ/ΚΟΣ

ΘΕΩΡΕΙΤΑΙ :
ΓΚΙΛΛΑΣΑ ΣΟΦΙΑ
ΤΟΠΟΓΡΑΦΟΣ ΜΗΧ/ΚΟΣ