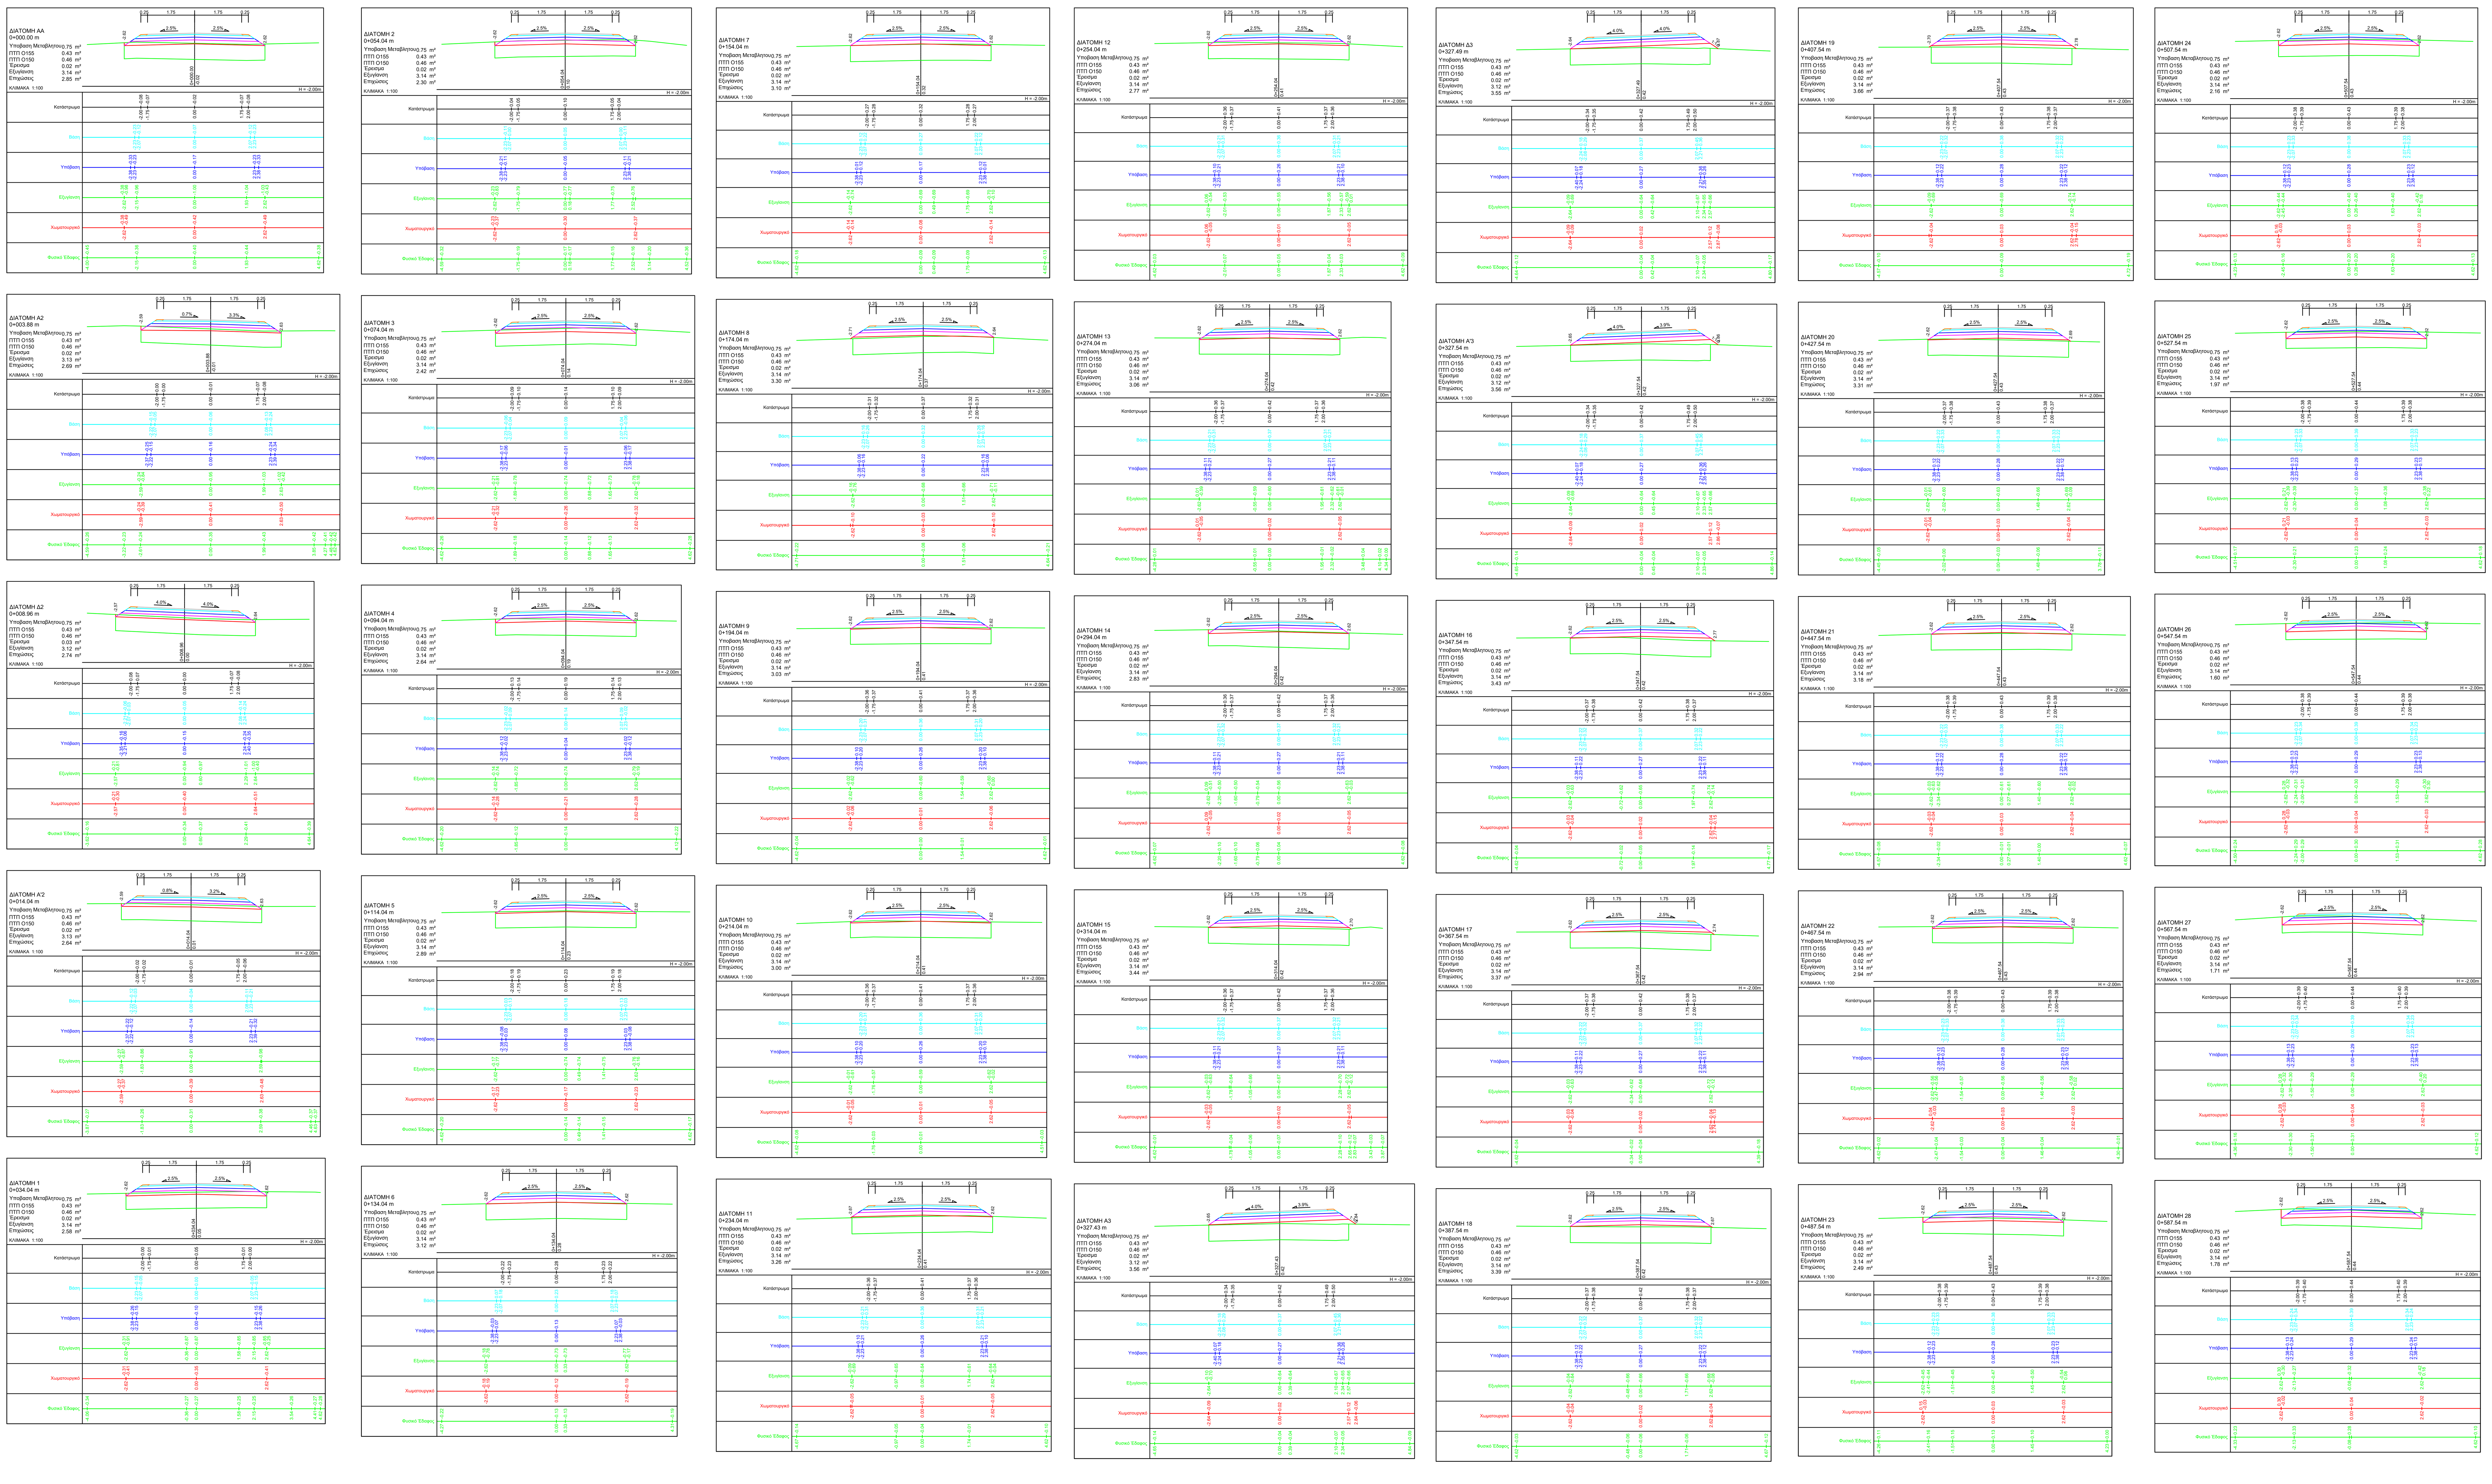

ΔΗΜΟΣ ΑΡΤΑΙΩΝ

ΤΕΧΝΙΚΗ ΥΠΗΡΕΣΙΑ

ΔΙΑΤΟΜΕΣ (1/3)

"ΒΕΛΤΙΩΣΗ ΠΡΟΣΒΑΣΙΜΟΤΗΤΑΣ ΣΕ ΓΕΩΡΓΙΚΕΣ ΕΚΜΕΤΑΛΛΕΥΣΕΙΣ ΔΗΜΟΥ ΑΡΤΑΙΩΝ"

ΔΗΜΟΤΙΚΗ ΕΝΟΤΗΤΑ ΑΜΒΡΑΚΙΚΟΥ

ΘΕΣΗ: ΒΙΓΛΑ

ΟΔΟΣ: ΙΚΛ

Χ.Θ : ΑΠΟ 0+000 ΕΩΣ 0+587,54

			Κλίμακα 1 : 100		
ΑΝΑΔΟΧΟΣ ΜΕΛΕΤΗΣ			ΟΙ ΣΥΝΤΑΞΑΝΤΕΣ		
ΔΗΜΟΣ ΑΡΤΑΙΩΝ				Ημερομηνία	Υπογραφη
			ΔΗΜΟΣ ΑΡΤΑΙΩΝ ΤΕΧΝΙΚΗ ΥΠΗΡΕΣΙΑ	ΙΑΝ 2020	
Για το Δ.ΑΡΤΑΙΩΝ		Ο Συντάξας	ΓΙΩΡΓΟΣ ΚΑΡΑΔΗΜΟΣ ΤΟΠ.ΜΗΧ/ΚΟΣ ΠΕ		
		Ο Προϊστάμενος	ΑΓΓΕΛΟΣ ΣΑΚΚΑΣ ΠΟΛ.ΜΗΧ/ΚΟΣ ΠΕ		
	ΘΕΩΡΗΘΗΚΕ	Η Διευθύντρια	ΣΟΦΙΑ ΓΡΥΛΛΙΑ ΤΟΠ.ΜΗΧ/ΚΟΣ ΠΕ	Digitally signed by AIKATERINI SIOZOU Date: 2022.09.30 15:24:13 +03'00'	