


Κλίμακες
Μηκών 1:1000
Υψών 1:100

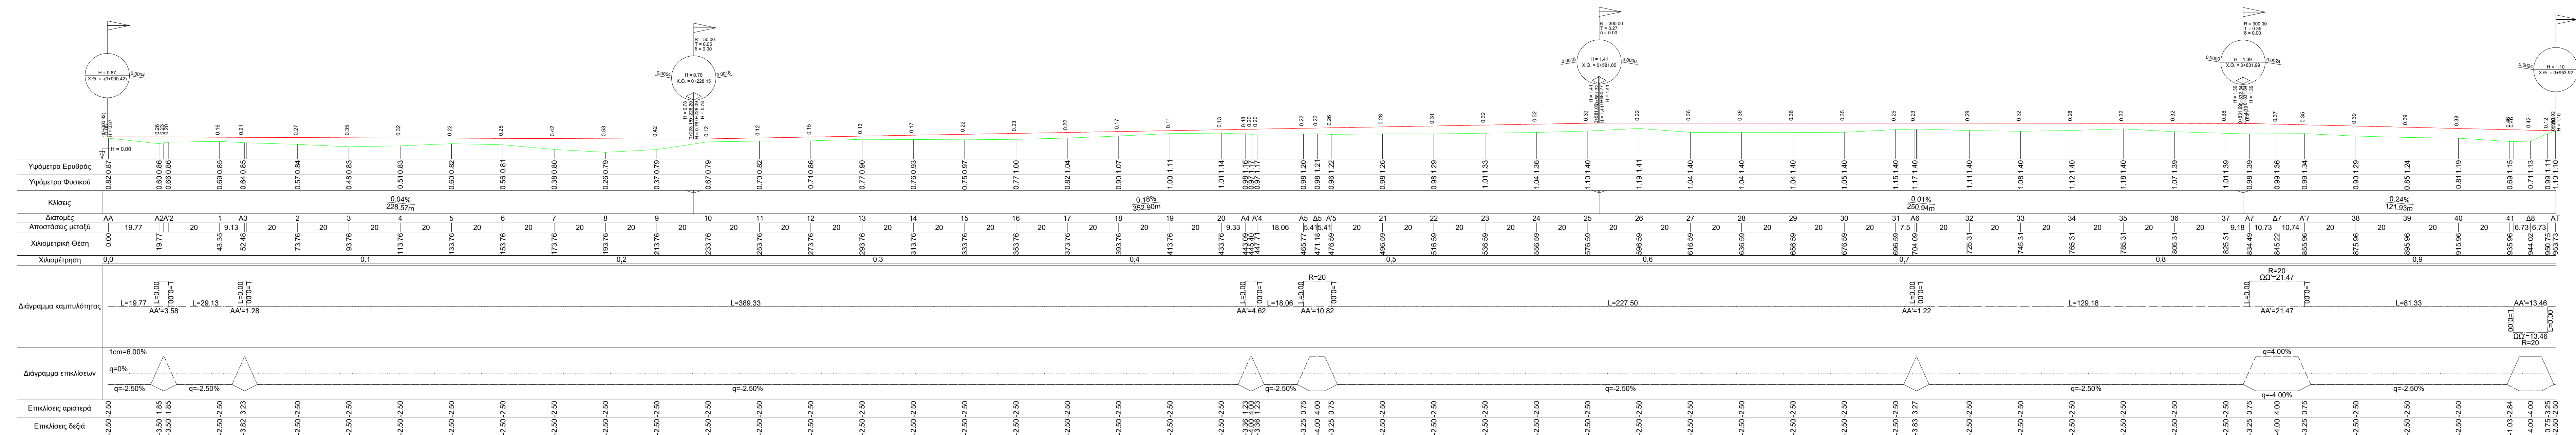

ΔΗΜΟΣ ΑΡΤΑΙΩΝ
ΤΕΧΝΙΚΗ ΥΠΗΡΕΣΙΑ



ΜΗΚΟΤΟΜΗ

**"ΒΕΛΤΙΩΣΗ ΠΡΟΣΒΑΣΙΜΟΤΗΤΑΣ ΣΕ ΓΕΩΡΓΙΚΕΣ ΕΚΜΕΤΑΛΛΕΥΣΕΙΣ
ΔΗΜΟΥ ΑΡΤΑΙΩΝ"**
ΔΗΜΟΤΙΚΗ ΕΝΟΤΗΤΑ ΑΜΒΡΑΚΙΚΟΥ
ΘΕΣΗ: ΒΙΓΛΑ
ΟΔΟΣ: ΚΝΕΟ

ΑΝΑΔΟΧΟΣ ΜΕΛΕΤΗΣ		Κλίμακα 1 : 1000	
ΔΗΜΟΣ ΑΡΤΑΙΩΝ		ΟΙ ΣΥΝΤΑΞΑΝΤΕΣ	
		Ημερομηνία	Υπογραφή
Για το Δ.ΑΡΤΑΙΩΝ	Ο Συντάκτης	ΔΗΜΟΣ ΑΡΤΑΙΩΝ ΤΕΧΝΙΚΗ ΥΠΗΡΕΣΙΑ	ΙΑΝ 2022
	Ο Προϊστάμενος	ΓΙΩΡΓΟΣ ΚΑΡΔΑΗΜΟΣ ΤΟΠ.ΜΗΧ/ΚΟΣ Π.Ε.	
	ΘΕΩΡΗΘΗΚΕ	Η Διευθύντρια	ΣΟΦΙΑ ΓΥΓΑΛΙΑ ΤΟΠ.ΜΗΧ/ΚΟΣ Π.Ε.