




ΔΙΑΓΡΑΜΜΑ ΤΑΧΥΤΕΡΩΝ ΔΙΑΔΡΟΜΩΝ  
ΚΛΑΔΟΥ ΕΟ1

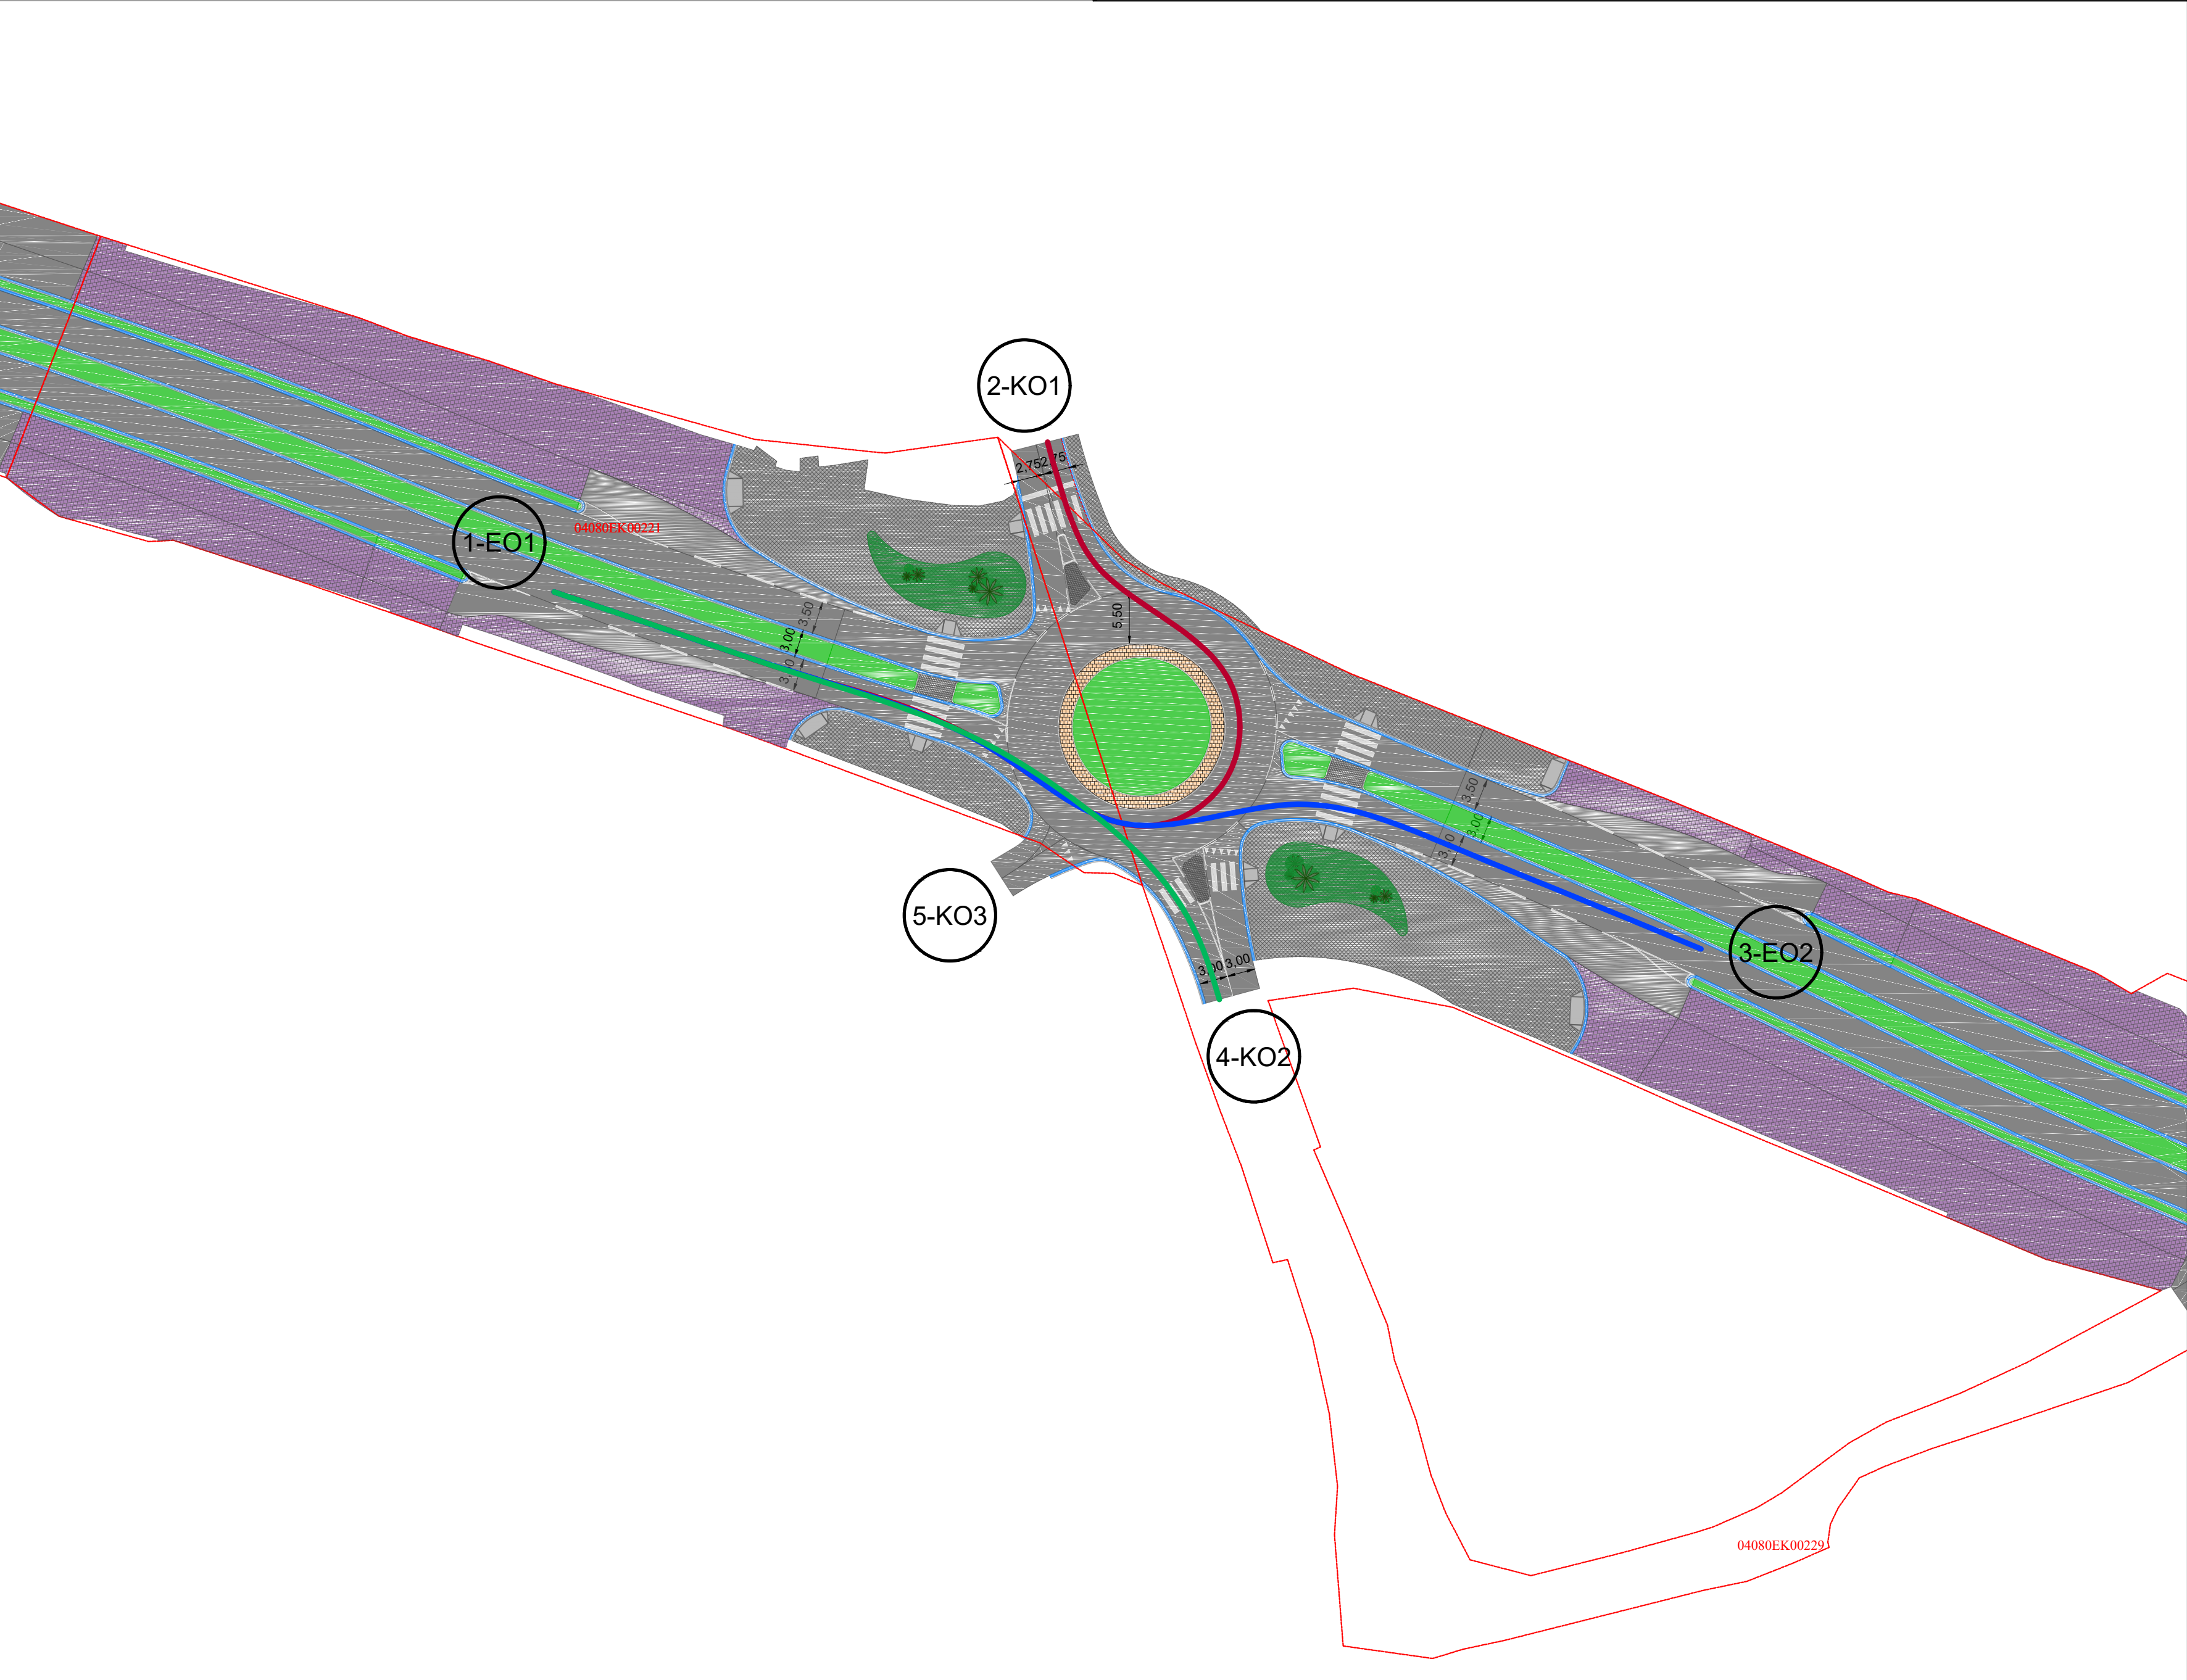


ΔΙΑΓΡΑΜΜΑ ΤΑΧΥΤΕΡΩΝ ΔΙΑΔΡΟΜΩΝ  
ΚΛΑΔΟΥ ΕΟ2

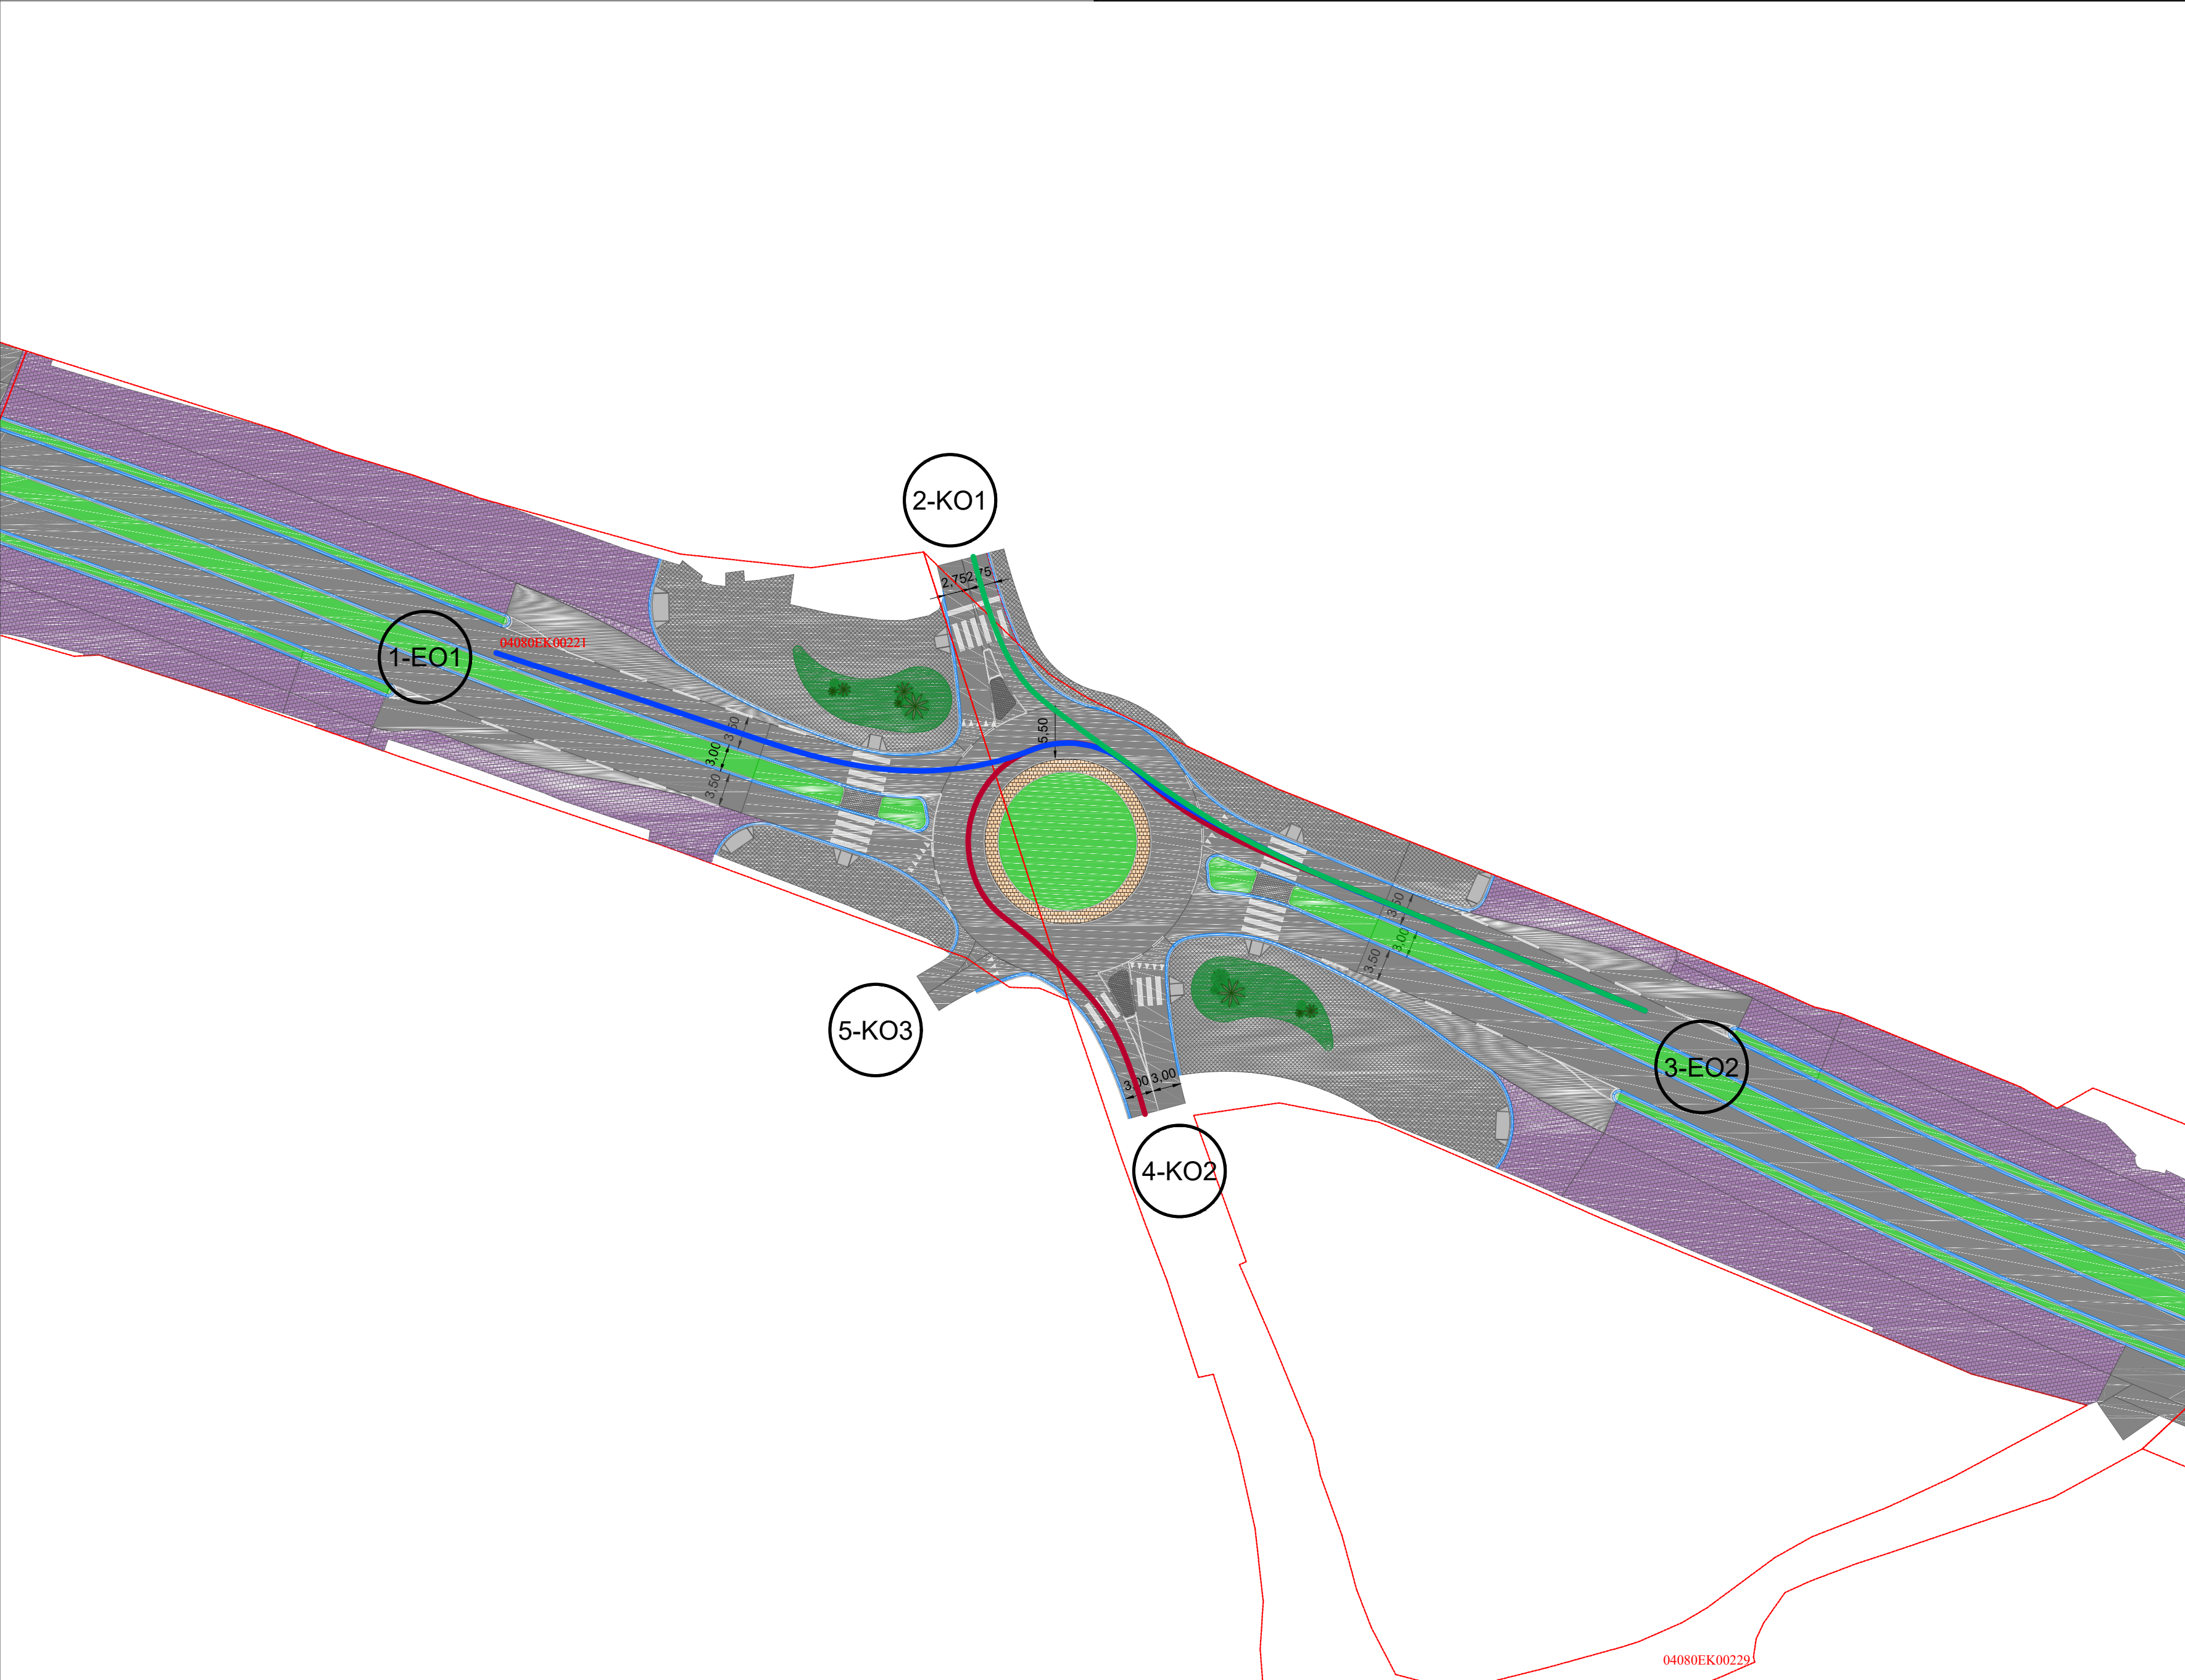

ΔΙΑΓΡΑΜΜΑ ΤΑΧΥΤΕΡΩΝ ΔΙΑΔΡΟΜΩΝ  
ΚΛΑΔΟΥ ΚΟ1

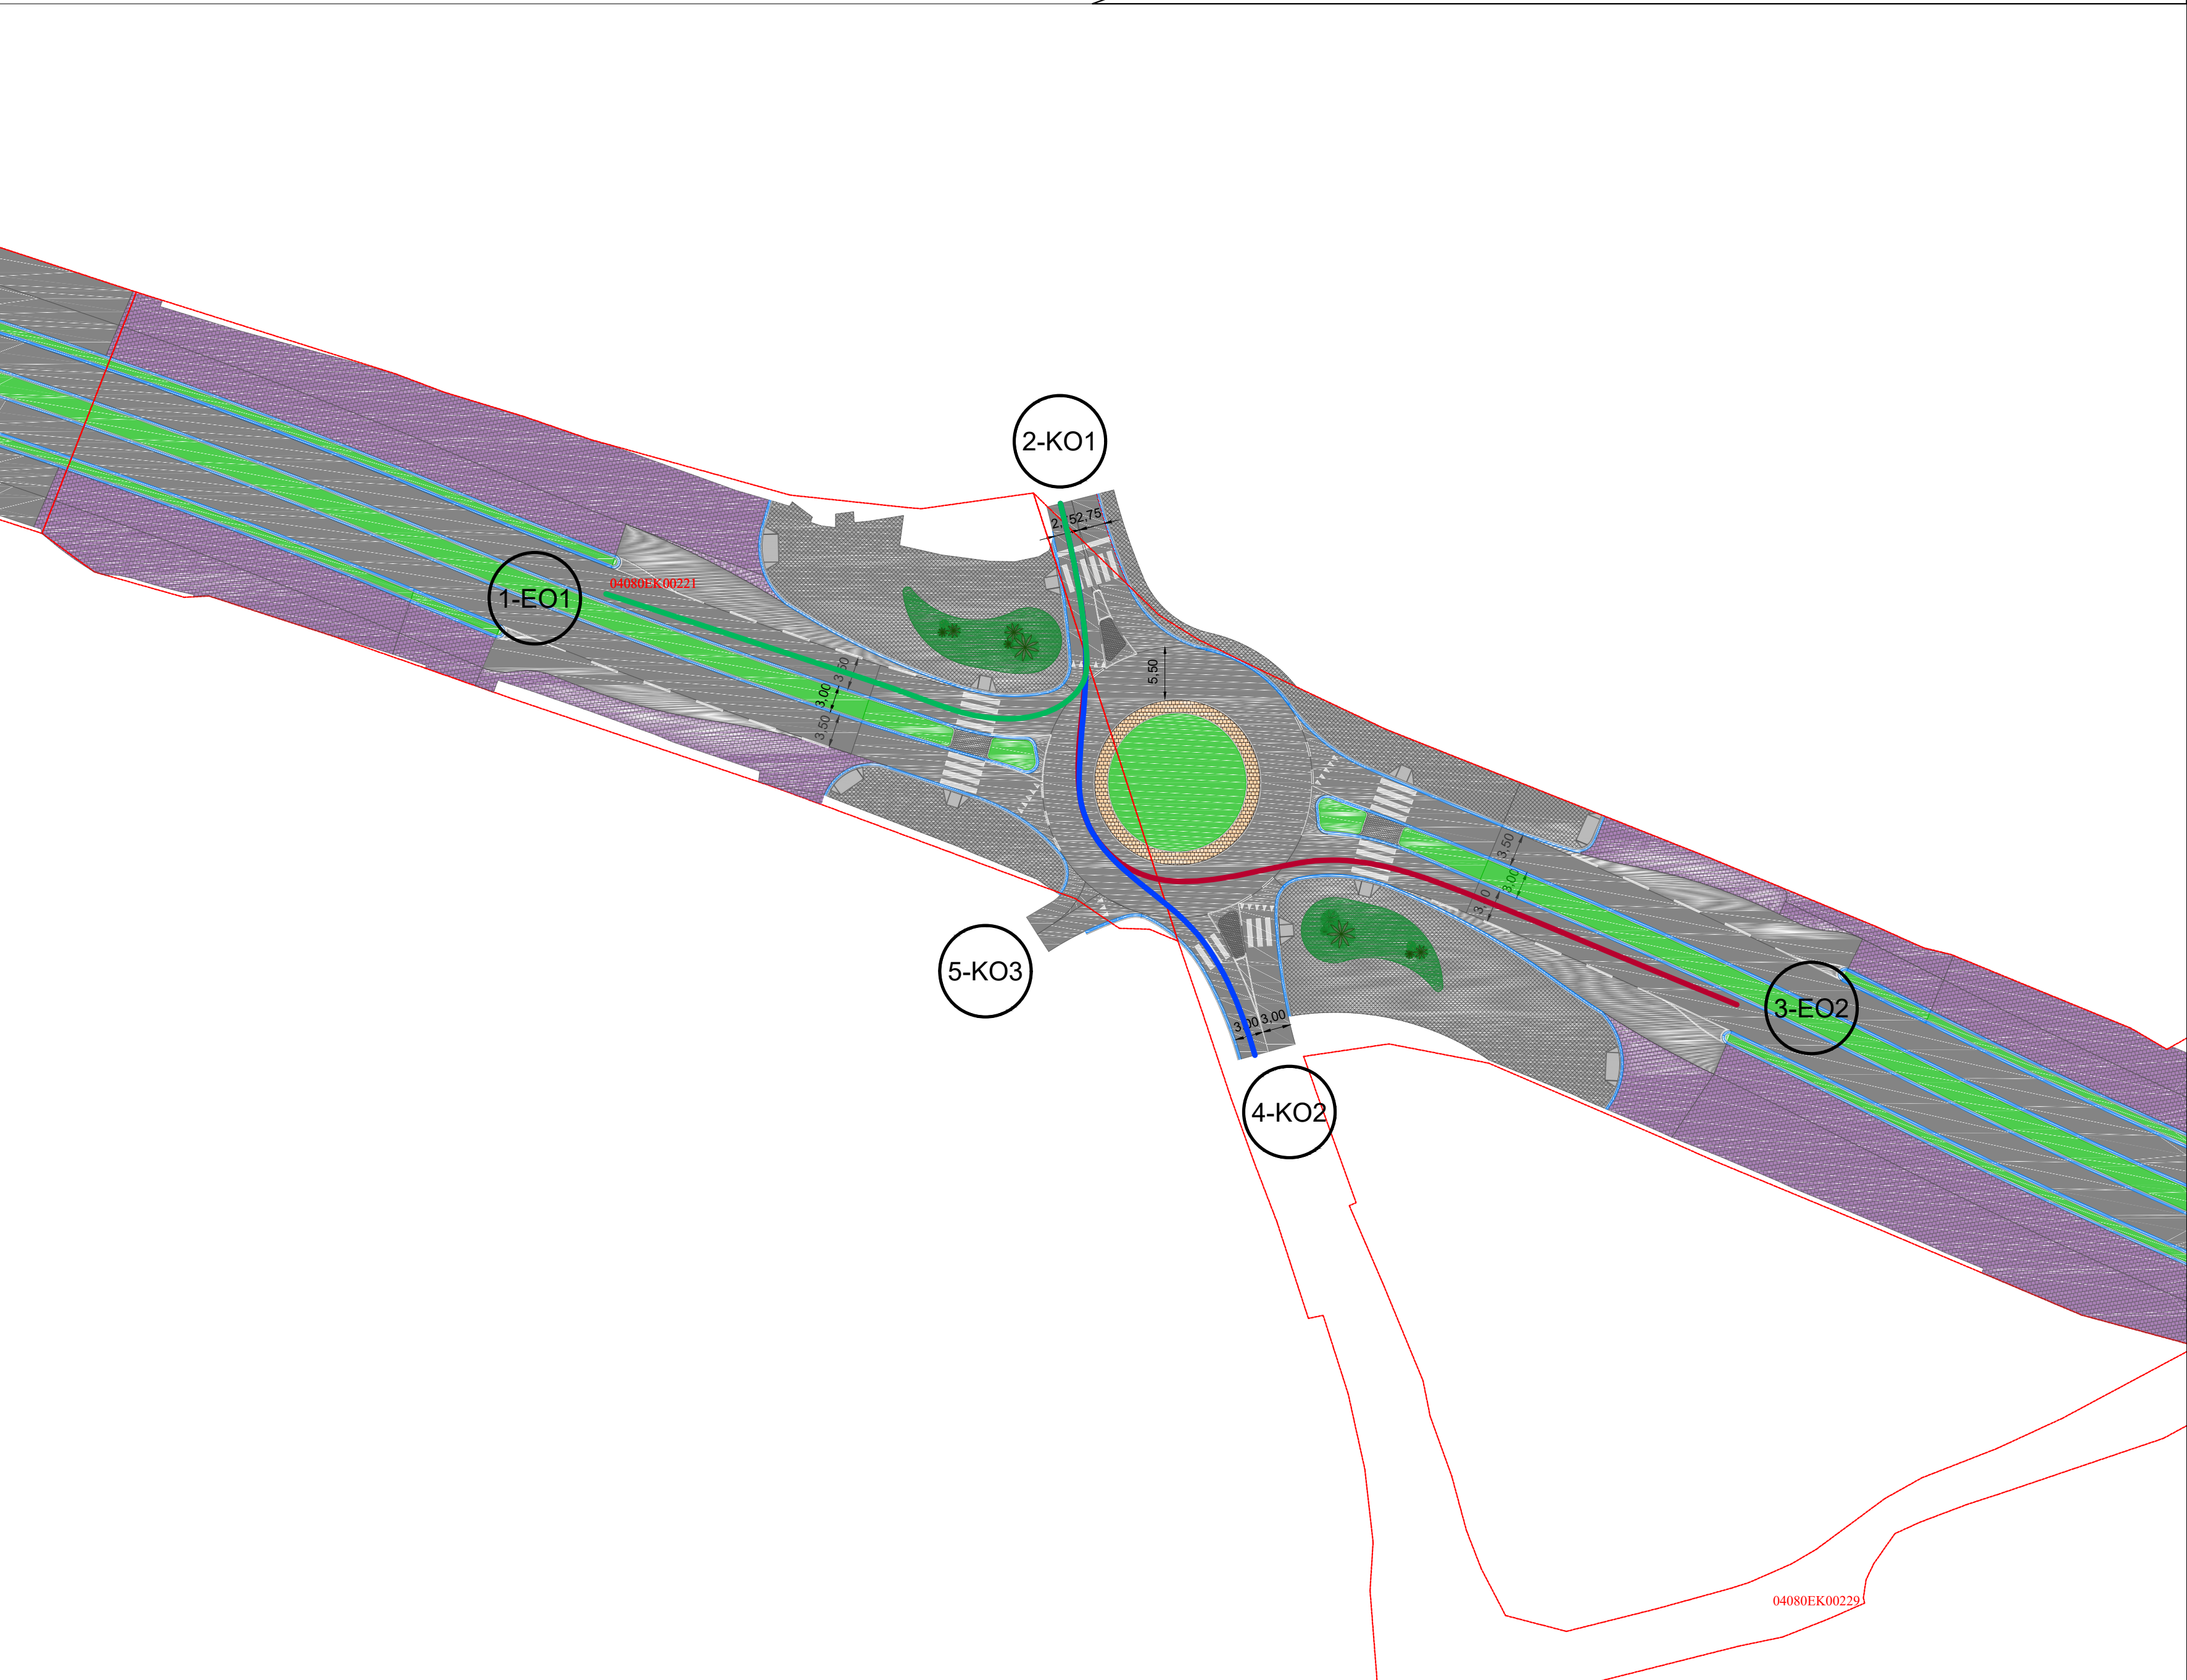

ΔΙΑΓΡΑΜΜΑ ΤΑΧΥΤΕΡΩΝ ΔΙΑΔΡΟΜΩΝ  
ΚΛΑΔΟΥ ΚΟ2

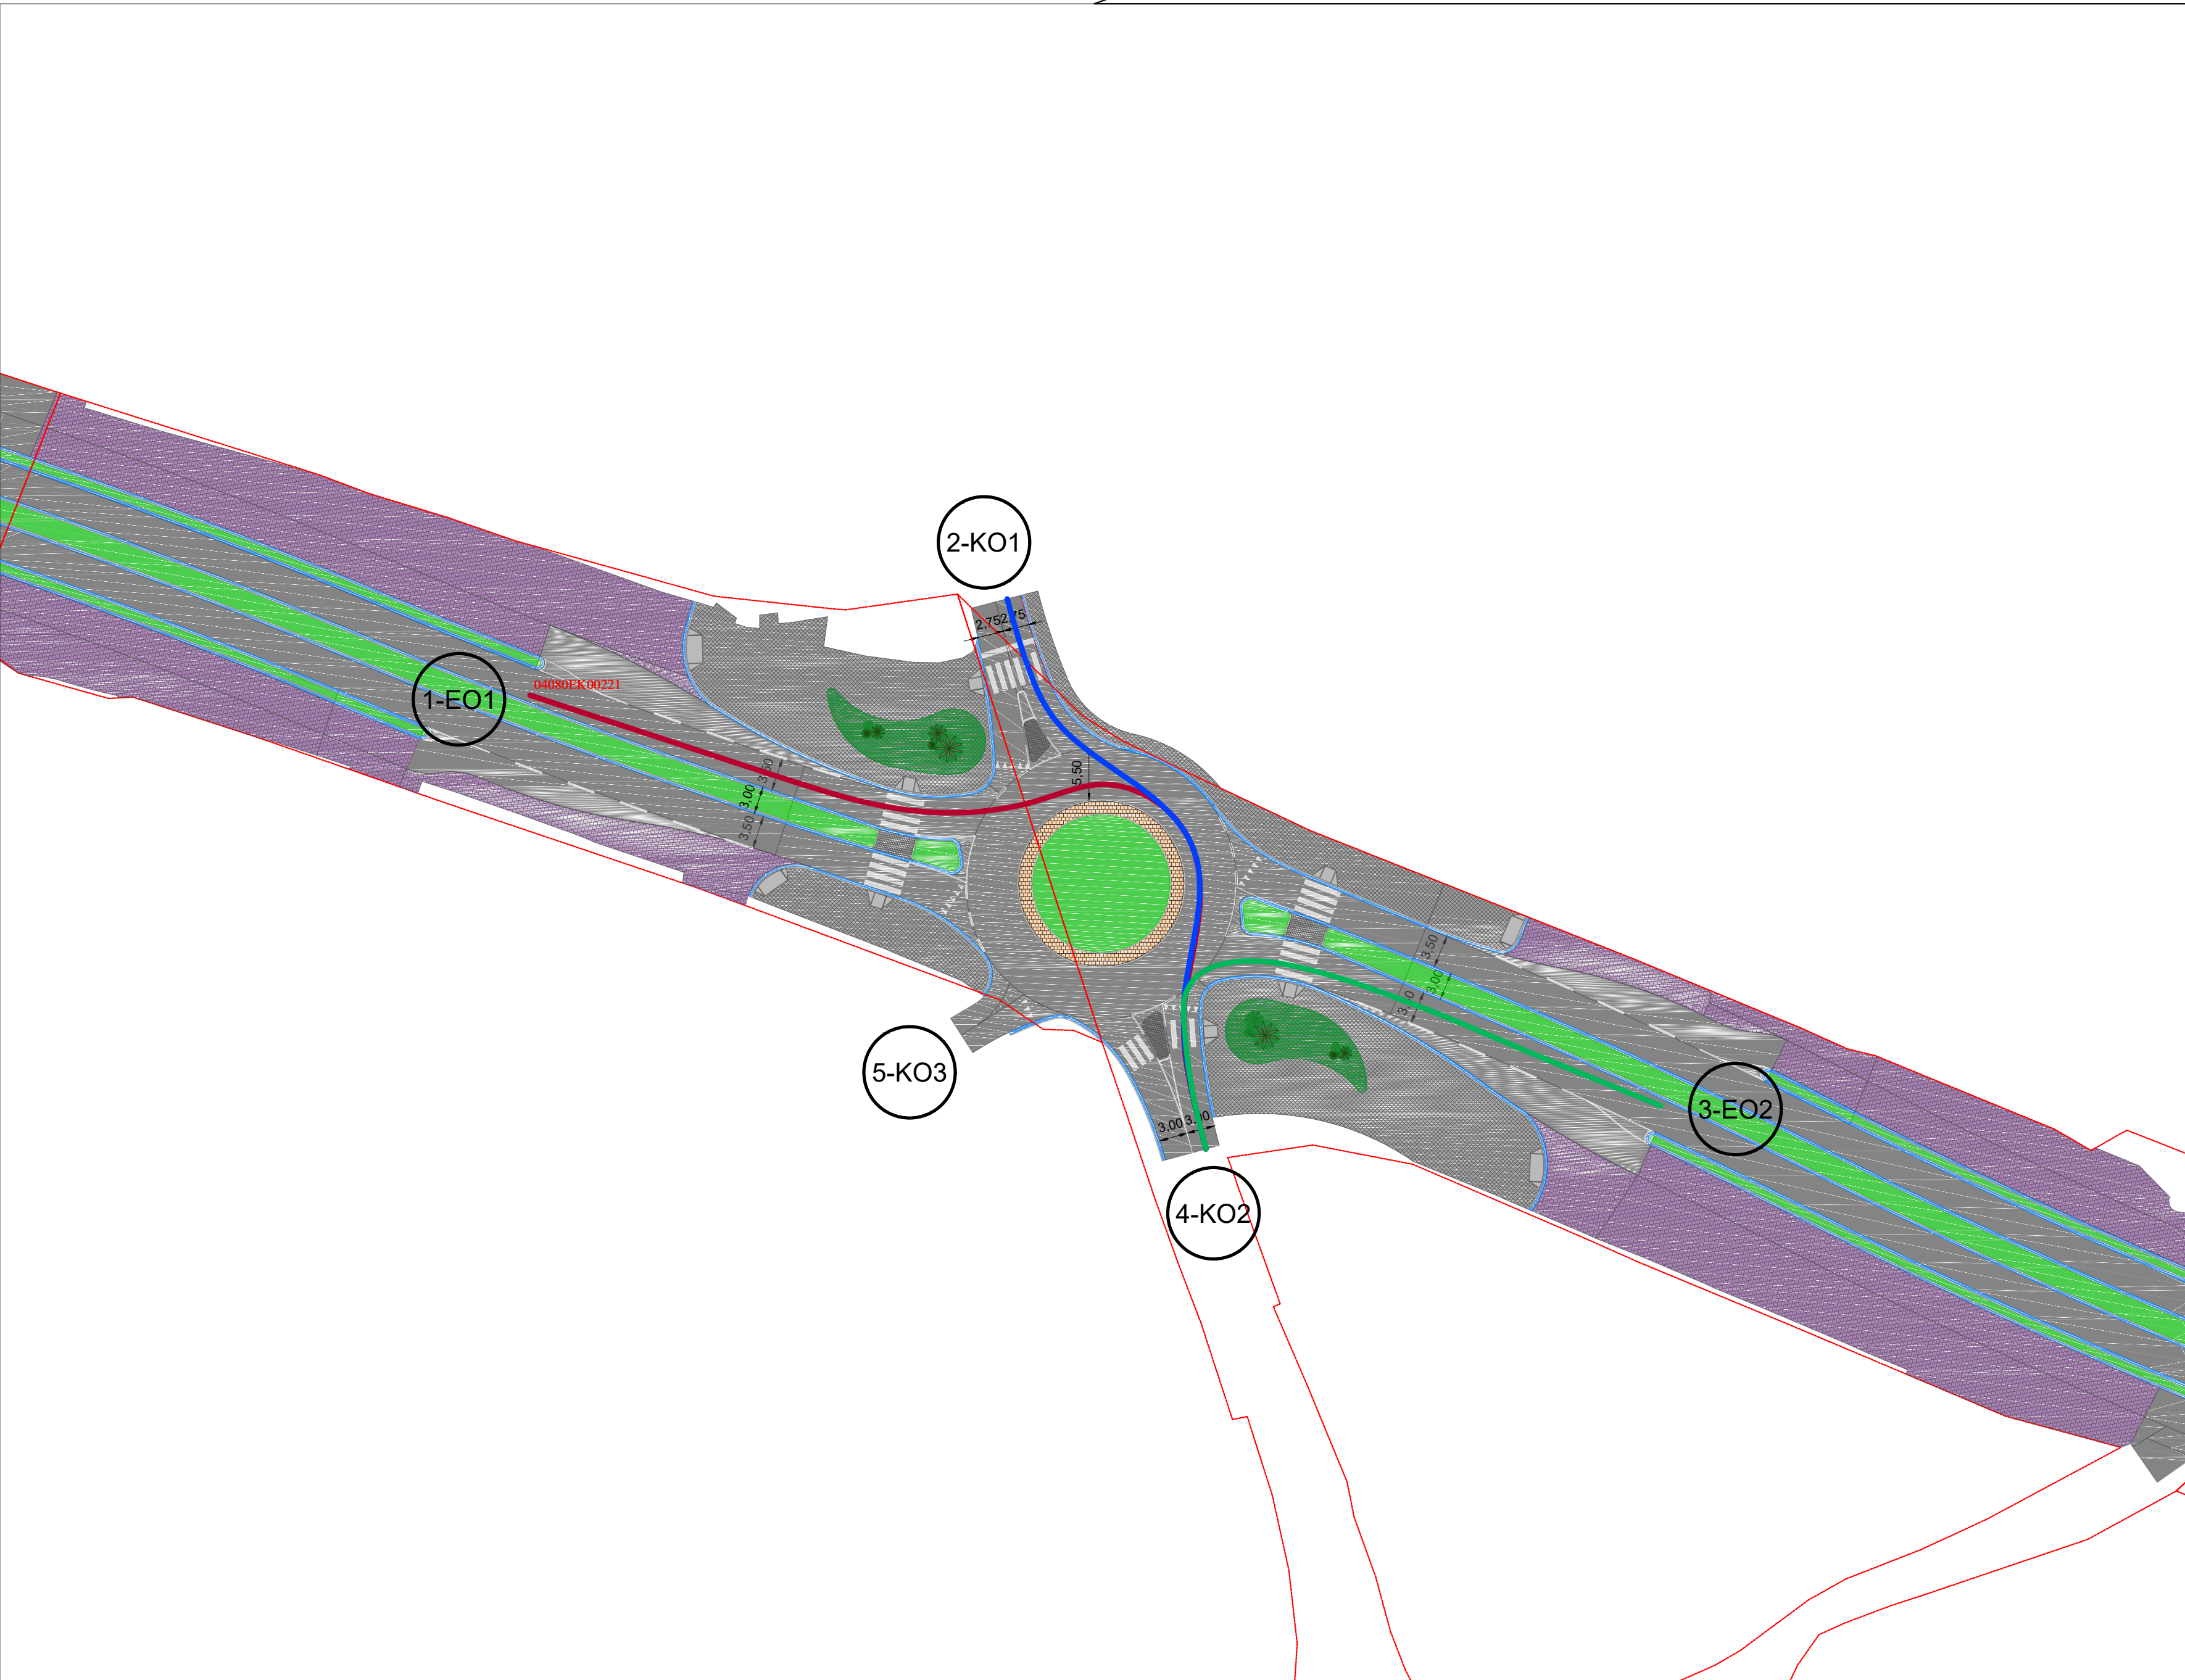

ΥΠΟΜΝΗΜΑ

- ΔΙΑΜΠΕΡΗΣ ΚΙΝΗΣΗ
- ΔΕΞΙΑ ΚΙΝΗΣΗ
- ΑΡΙΣΤΕΡΗ ΚΙΝΗΣΗ

ΕΛΛΗΝΙΚΗ ΔΗΜΟΚΡΑΤΙΑ  
ΔΗΜΟΣ ΑΡΤΑΙΩΝ  
ΤΕΧΝΙΚΗ ΥΠΗΡΕΣΙΑ ΔΗΜΟΥ ΑΡΤΑΙΩΝ

ΜΕΛΕΤΗ ΚΑΤΑΣΚΕΥΗΣ ΚΥΚΛΙΚΟΥ ΚΟΜΒΟΥ ΣΤΗ ΦΙΛΟΘΕΗ ΑΡΤΑΣ

ΜΕΛΕΤΗ ΟΔΟΠΟΙΙΑΣ

Α ΑΝΑΘΕΩΡΗΣΗ

ΙΟΥΛΙΟΣ 2022

ΤΙΤΛΟΣ	ΔΙΑΓΡΑΜΜΑ ΤΑΧΥΤΕΡΩΝ ΔΙΑΔΡΟΜΩΝ ΚΥΚΛΙΚΟΥ ΚΟΜΒΟΥ	ΚΛΙΜΑΚΑ	
ΚΩΔΙΚΟΣ	ΦΛΘ-ΟΡ-ΟΔ-Δ-ΤΑΧ-001-Α		
ΜΕΛΕΤΗΤΗΣ	Ιωάννης Αρβανίτης Τοπογράφος Μηχανικός Πάροδος Ολύμπου 2146100, Ηγουμενίτσα τηλ.: 2665 100 229 - 6957 943 202	Υπογραφή	
ΔΗΜΟΣ ΑΡΤΑΙΩΝ		ΔΗΜΟΣ ΑΡΤΑΙΩΝ ΤΕΧΝΙΚΗ ΥΠΗΡΕΣΙΑ	
Για το Δ. ΑΡΤΑΙΩΝ	ΕΛΕΓΘΗΚΕ	Ο Προϊστάμενος	ΑΓΓΕΛΟΣ ΣΑΚΚΑΣ Πολιτικός Μηχανικός ΠΕ
	ΕΛΕΓΘΗΚΕ	Η Προϊσταμένη	ΜΙΡΑΝΤΑ ΚΟΥΤΣΗ Ηλεκτρολόγος Μηχανικός ΠΕ
	ΘΕΩΡΗΘΗΚΕ	Η Διευθύντρια	ΣΟΦΙΑ ΓΡΗΓΟΡΑ Τοπογράφος Μηχανικός ΠΕ