



ΚΑΤΟΨΗ ΙΣΟΓΕΙΟΥ
E=19,10X19,20=366,72τ.μ.

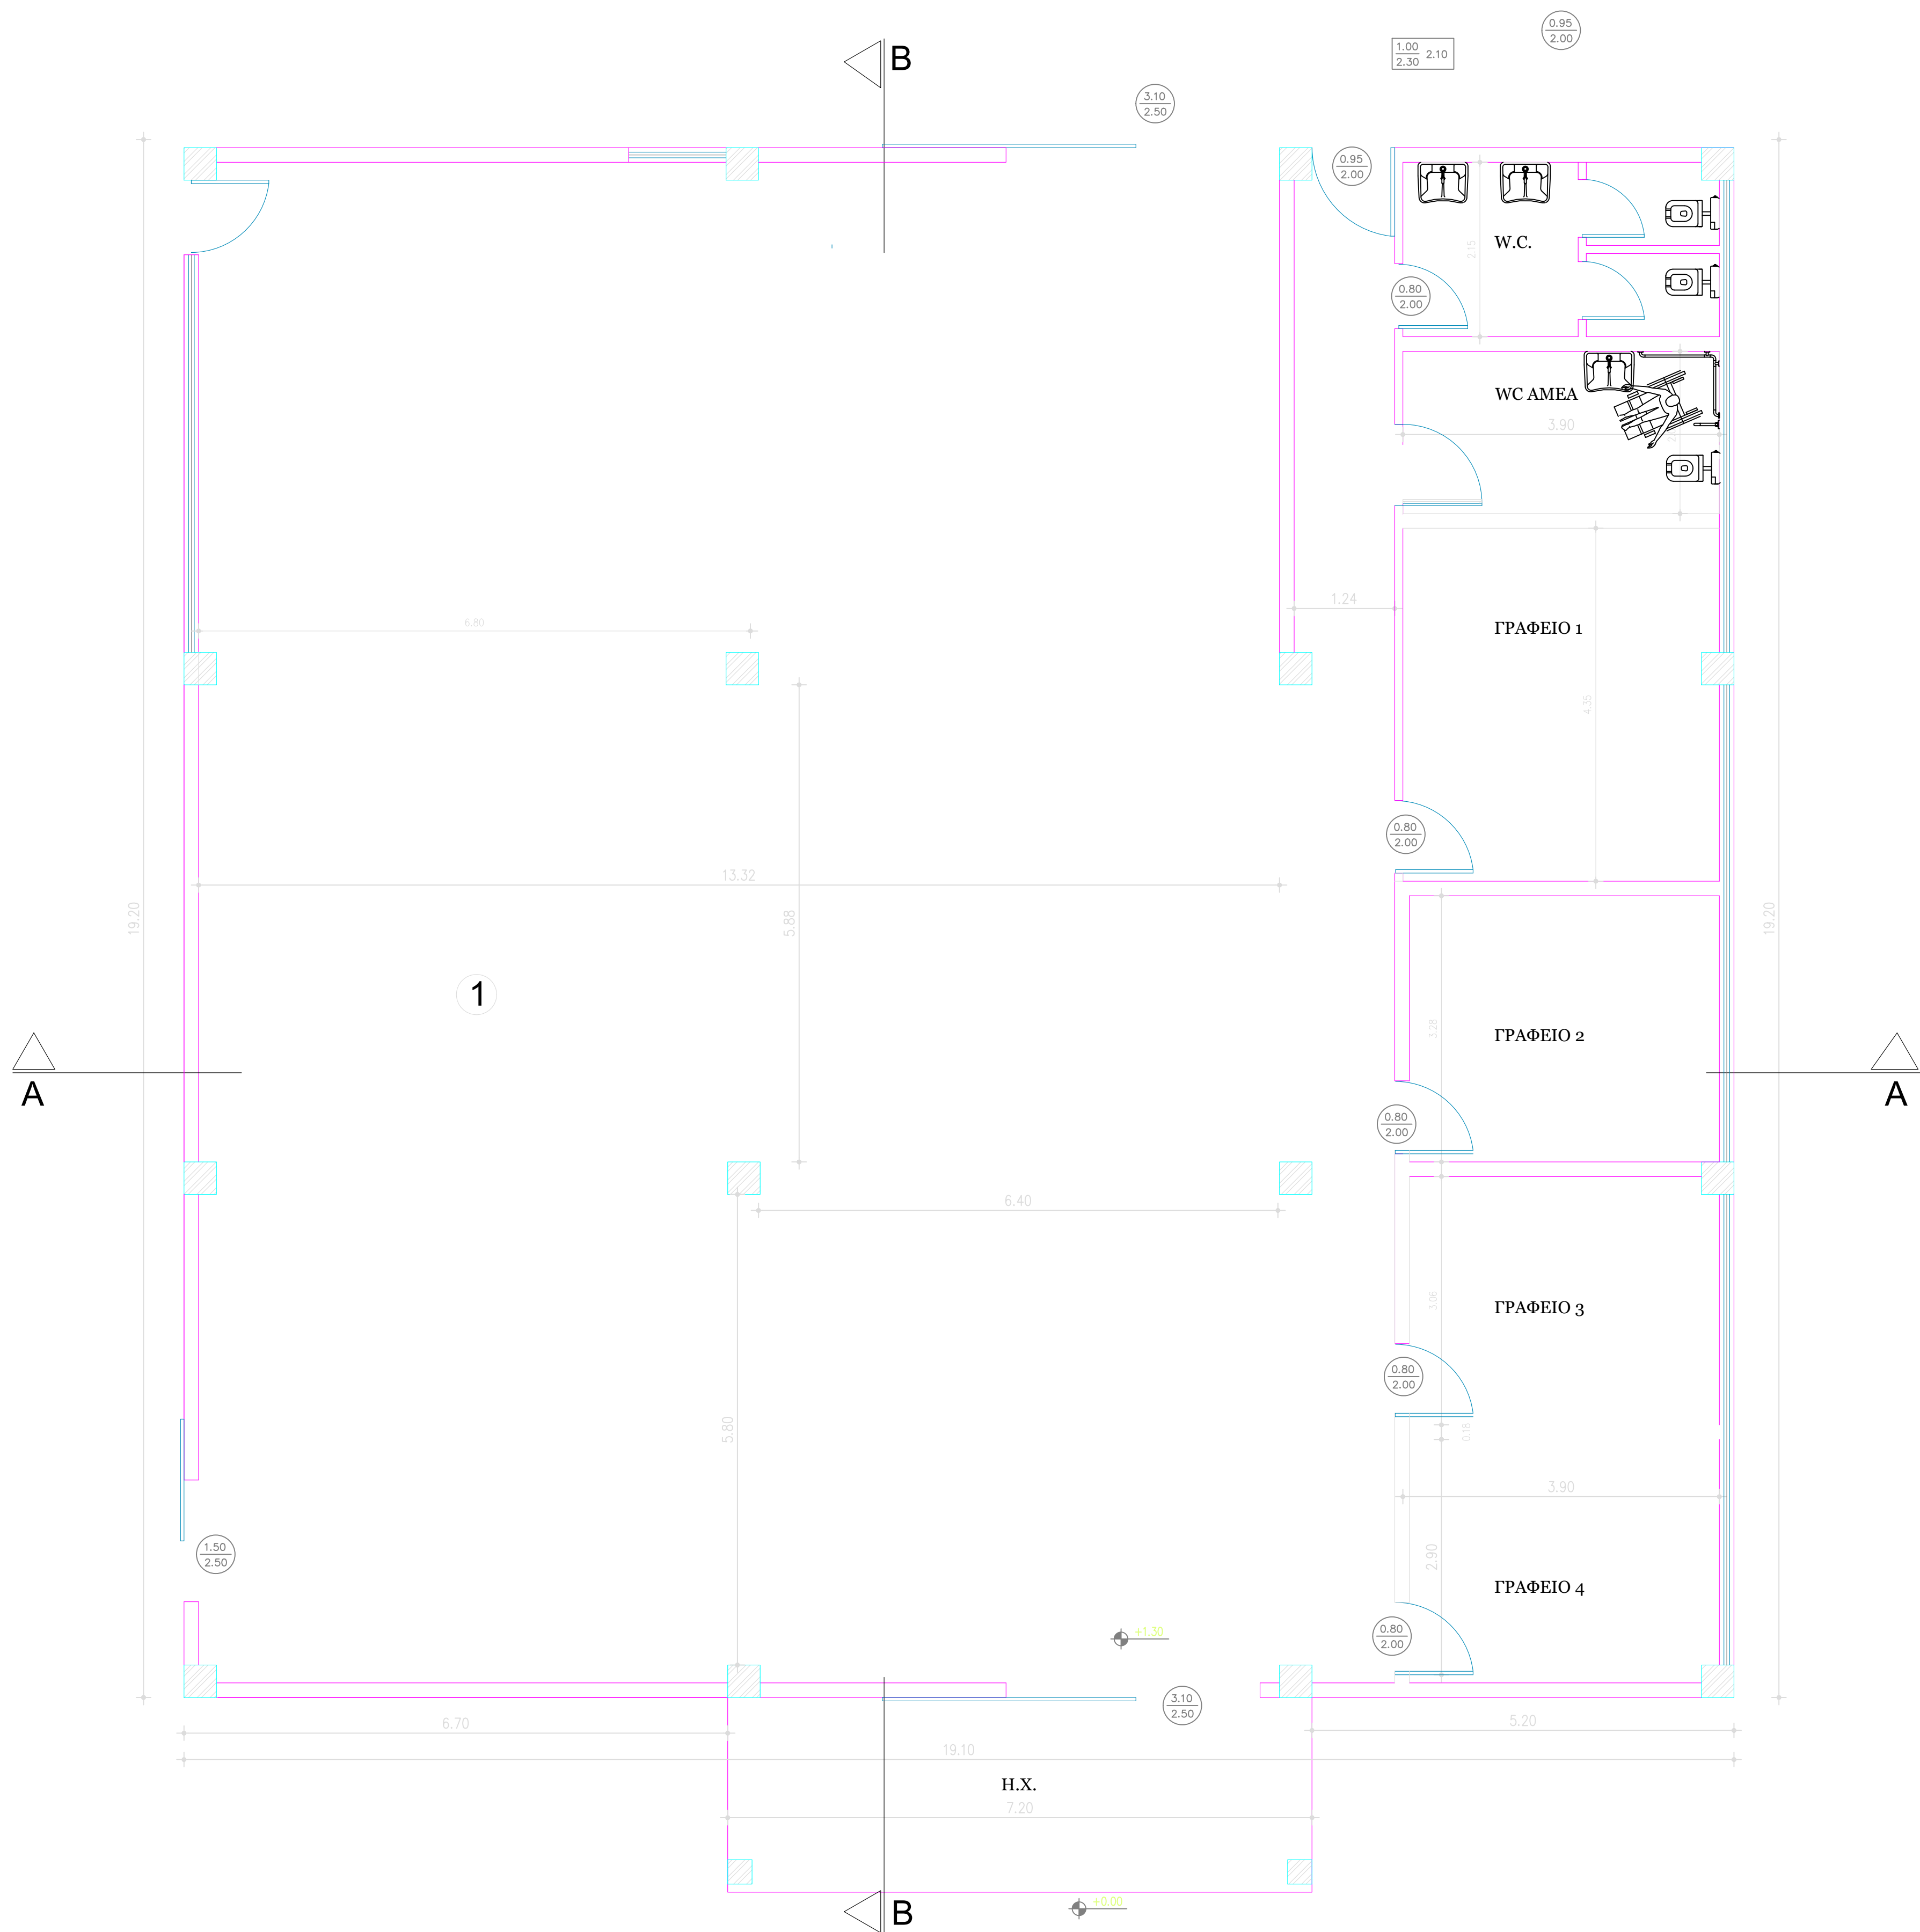

E=366,72 τ.μ.

ΚΑΤΟΨΗ ΙΣΟΓΕΙΟΥ

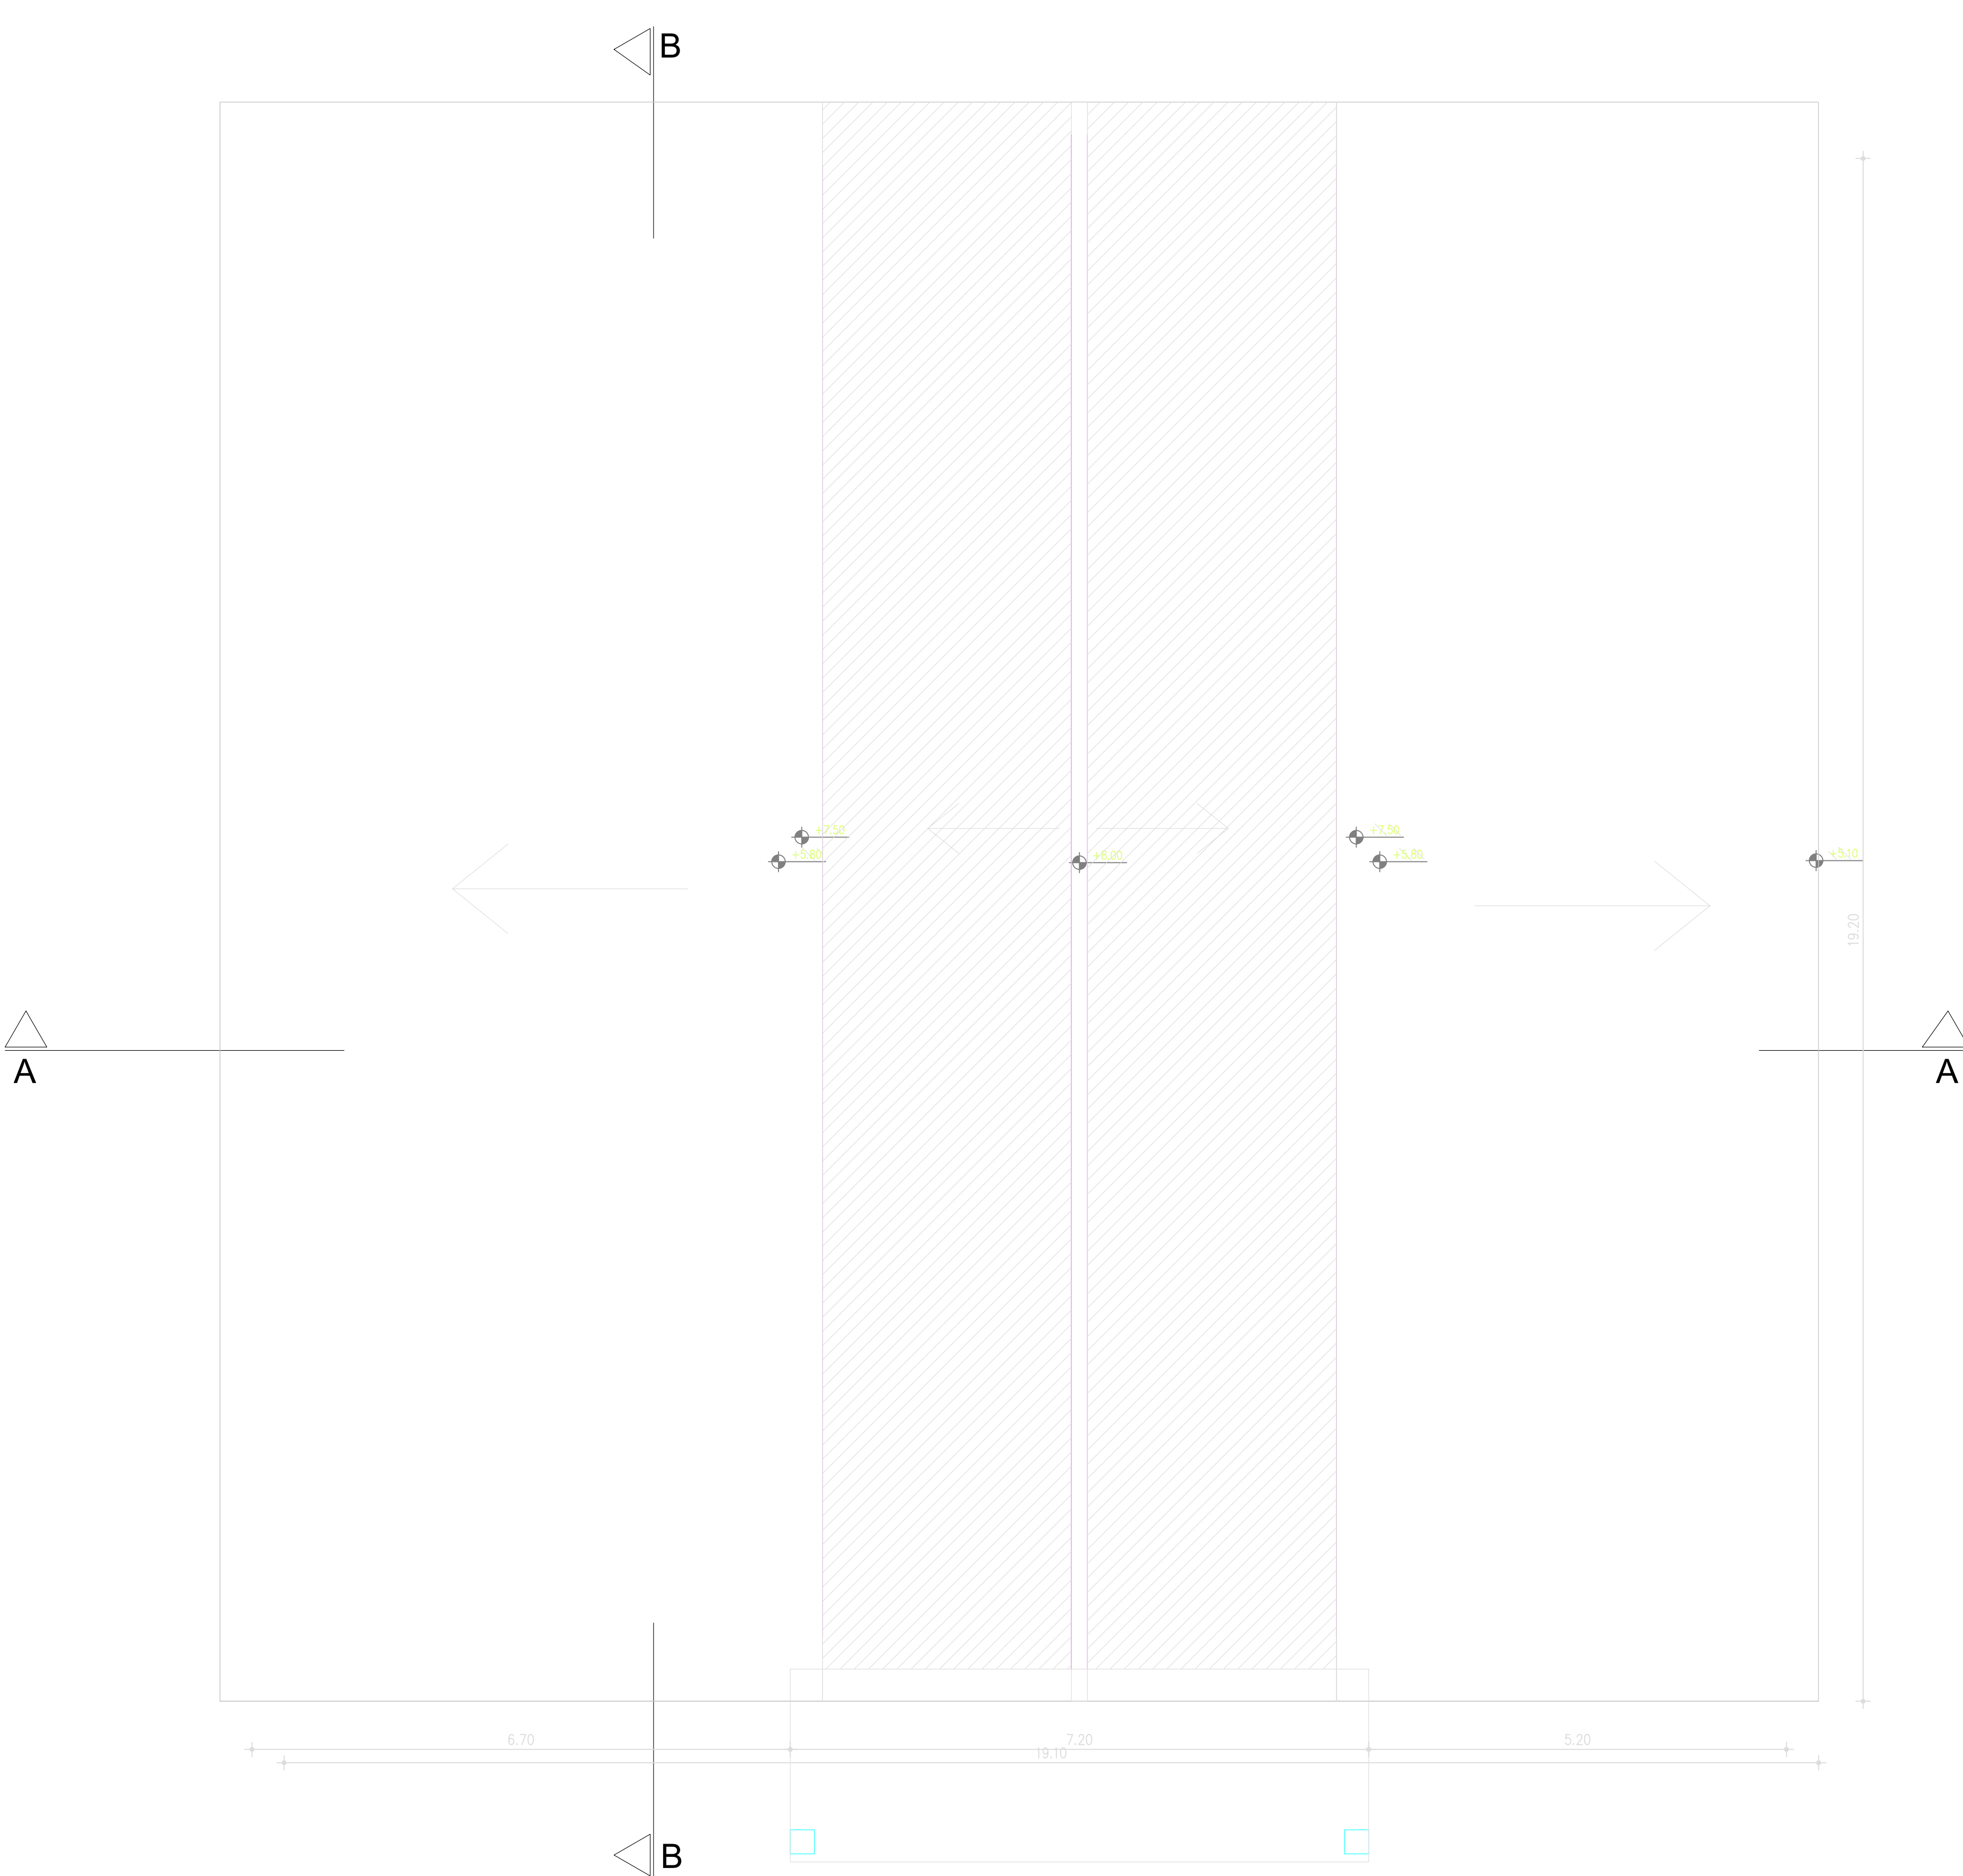

ΚΑΤΟΨΗ ΔΩΜΑΤΟΣ

ΕΛΛΗΝΙΚΗ ΔΗΜΟΚΡΑΤΙΑ
ΔΗΜΟΣ ΑΡΤΑΙΩΝ

ΕΡΓΟ

ΚΑΤΑΣΚΕΥΗ ΔΗΜΟΤΙΚΟΥ ΚΕΝΤΡΟΥ ΕΠΑΝΑΧΡΗΣΗΣ
ΥΛΙΚΩΝ ΣΤΟ ΠΛΑΙΣΙΟ ΤΗΣ ΠΡΑΞΗΣ RE-USE

ΘΕΣΗ

"Αεροπούλα" Δ.Ε. Φιλιππιάδας Δήμου Ζηρού

ΜΕΛΕΤΗΤΕΣ

ΑΓΓΕΛΟΣ ΣΑΚΚΑΣ
ΠΟΛΙΤΙΚΟΣ ΜΗΧΑΝΙΚΟΣ Π.Ε.

ΘΕΜΑ ΣΧΕΔΙΟΥ

ΑΡ. ΣΧΕΔΙΟΥ

ΚΑΤΟΨΗ ΙΣΟΓΕΙΟΥ-ΣΤΕΓΗΣ
ΤΟΜΕΣ - ΟΨΕΙΣ

A-2

ΚΛΙΜΑΚΑ ΣΧΕΔΙΟΥ :

1 : 50

ΧΡΟΝΟΣ ΜΕΛΕΤΗΣ :

ΜΑΪΟΣ 2026

Ο ΣΥΝΤΑΞΑΣ - ΠΡΟΪΣΤΑΜΕΝΟΣ ΤΕΜ

ΘΕΩΡΕΙΤΑΙ

ΑΓΓΕΛΟΣ ΣΑΚΚΑΣ
ΠΟΛΙΤΙΚΟΣ ΜΗΧΑΝΙΚΟΣ Π.Ε.

ΣΟΦΙΑ ΓΡΥΛΛΙΑ
ΤΟΠΟΓΡΑΦΟΣ ΜΗΧΑΝΙΚΟΣ Π.Ε.