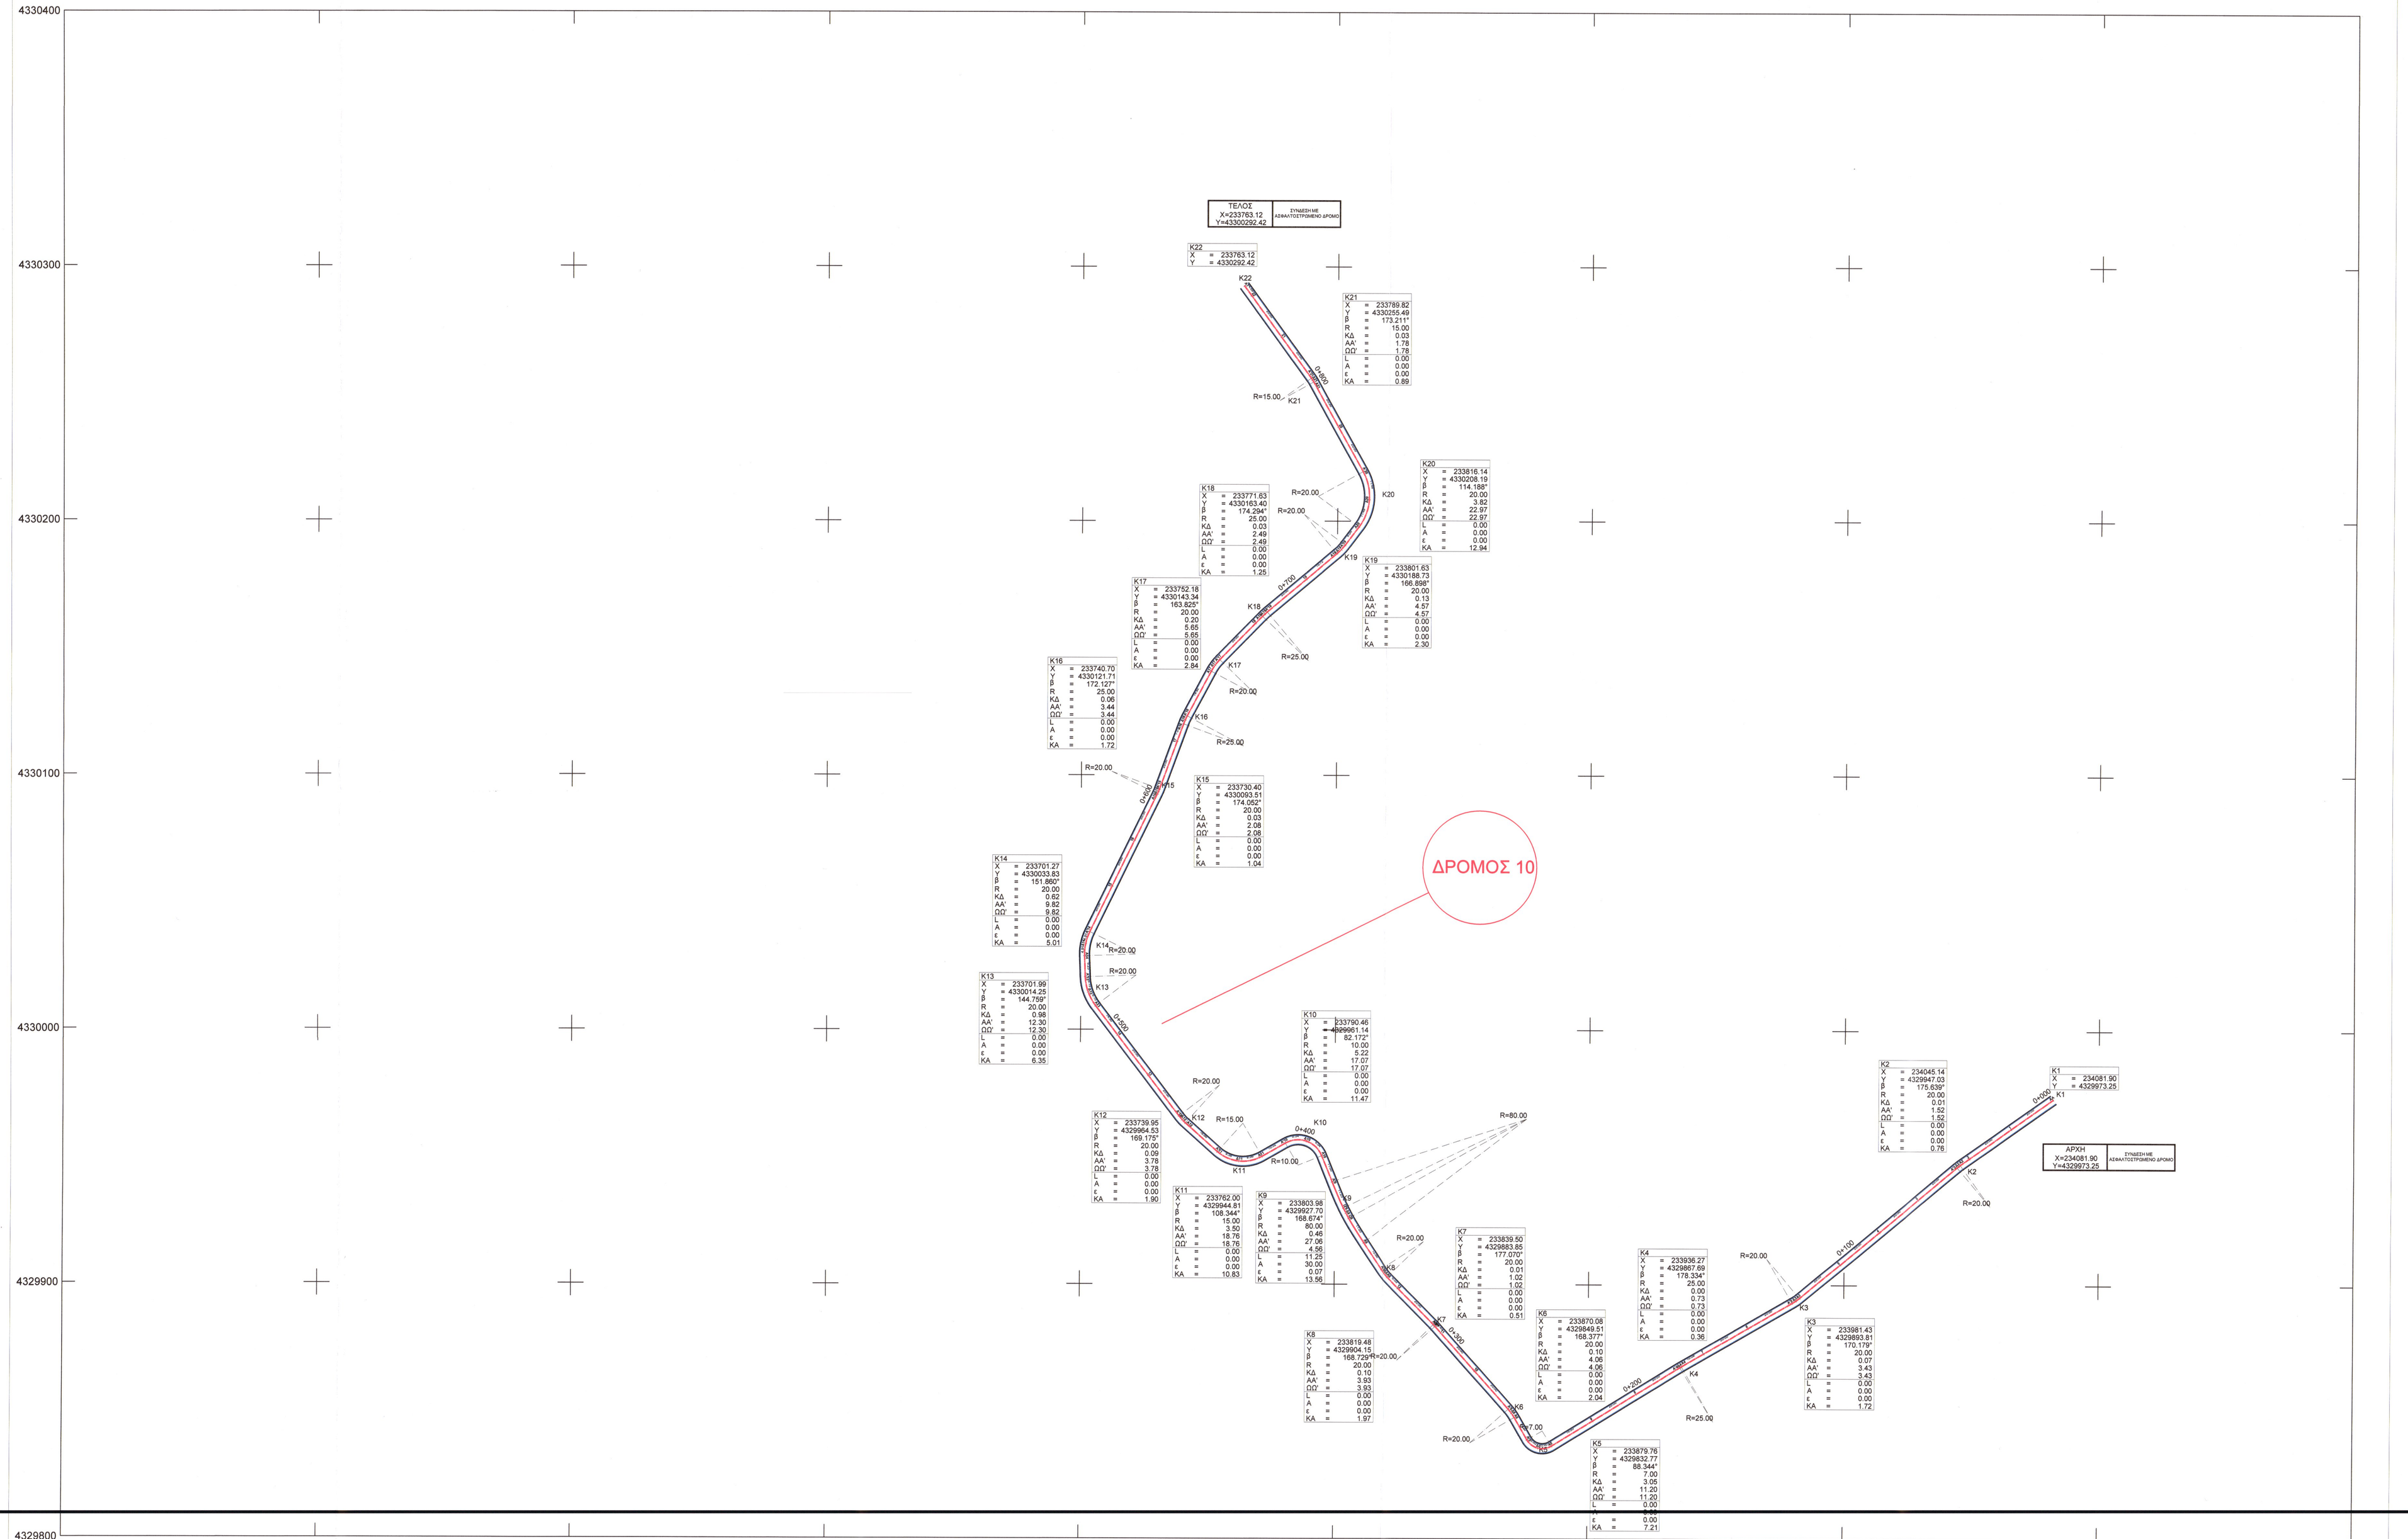

ΤΥΠΙΚΗ ΔΙΑΤΟΜΗ ΚΛΙΜΑΚΑ
ΚΛΙΜΑΚΑ 1/50

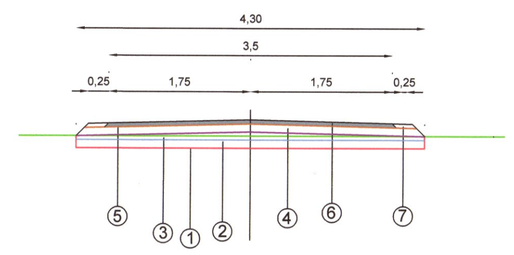

① Τελική στάθμη εδράσης (χωματουργικό) - Εκσκαφή 0,15μ
② Υπόβαση οδοστρωσίας μεταβλητού πάχους 0,10μ (Π.Τ.Π. Ο-150)
③ Υπόβαση πάχους 0,10μ (Π.Τ.Π. Ο-150)
④ Βάση πάχους 0,10μ (Π.Τ.Π. Ο-155)
⑤ Ασφαλτική προεπάλειψη
⑥ Ασφαλτική στρώση κυκλοφορίας συμπυκνωμένου πάχους 0,05μ
⑦ Έρεισμα πλάτους 0,25μ (Ε=0,25*0,05=0,0125μ2)

ΥΠΟΜΝΗΜΑ

- ΑΞΟΝΑΣ ΔΡΟΜΟΥ
- ΟΡΙΟΓΡΑΜΜΗ ΟΔΟΣΤΡΩΜΑΤΟΣ
- ΟΡΙΟΓΡΑΜΜΗ ΚΑΤΑΣΤΡΩΜΑΤΟΣ

ΕΡΓΟΔΟΤΗΣ
ΔΗΜΟΣ ΑΡΤΑΙΩΝ
Δ/ΝΣΗ ΤΕΧΝΙΚΩΝ ΥΠΗΡΕΣΙΩΝ

ΕΡΓΟ
ΒΕΛΤΙΩΣΗ ΠΡΟΣΒΑΣΗΣ ΣΕ ΓΕΩΡΓΙΚΗ ΓΗ ΚΑΙ ΚΤΗΝΟΤΡΟΦΙΚΕΣ ΕΚΜΕΤΑΛΛΕΥΣΕΙΣ ΔΗΜΟΥ ΑΡΤΑΙΩΝ (ΥΠΟΕΡΓΟ 1)

ΘΕΣΗ
Τ.Κ ΑΝΕΖΑΣ-Δ.Ε ΑΜΒΡΑΚΙΚΟΥ-ΔΗΜΟΣ ΑΡΤΑΙΩΝ

ΜΕΛΕΤΗΤΗΣ
ΔΗΜΟΣ ΑΡΤΑΙΩΝ
Δ/ΝΣΗ ΤΕΧΝΙΚΩΝ ΥΠΗΡΕΣΙΩΝ

ΘΕΜΑ ΣΧΕΔΙΟΥ
ΟΡΙΖΟΝΤΙΟΓΡΑΦΙΑ
ΔΡΟΜΟΣ 10 - L=845,80μ

ΑΡΙΘΜΟΣ ΣΧΕΔΙΟΥ
T10

ΚΩΔΙΚΟΣ ΕΡΓΟΥ
307412041

ΚΛΙΜΑΚΑ 1:1000

ΧΡΟΝΟΣ ΜΕΛΕΤΗΣ ΣΕΠΤΕΜΒΡΙΟΣ 2024

ΥΠΟΓΡΑΦΗ
Άγγελος Σακκας
Πολιτικός Μηχανικός

ΕΦΡΑΓΙΔΑ

Α/Α	ΘΕΩΡΗΣΕΙΣ - ΕΓΚΡΙΣΕΙΣ	ΗΜ/ΝΙΑ	ΣΧΕΔΙΑΣΗ	ΕΓΚΡΙΣΗ